


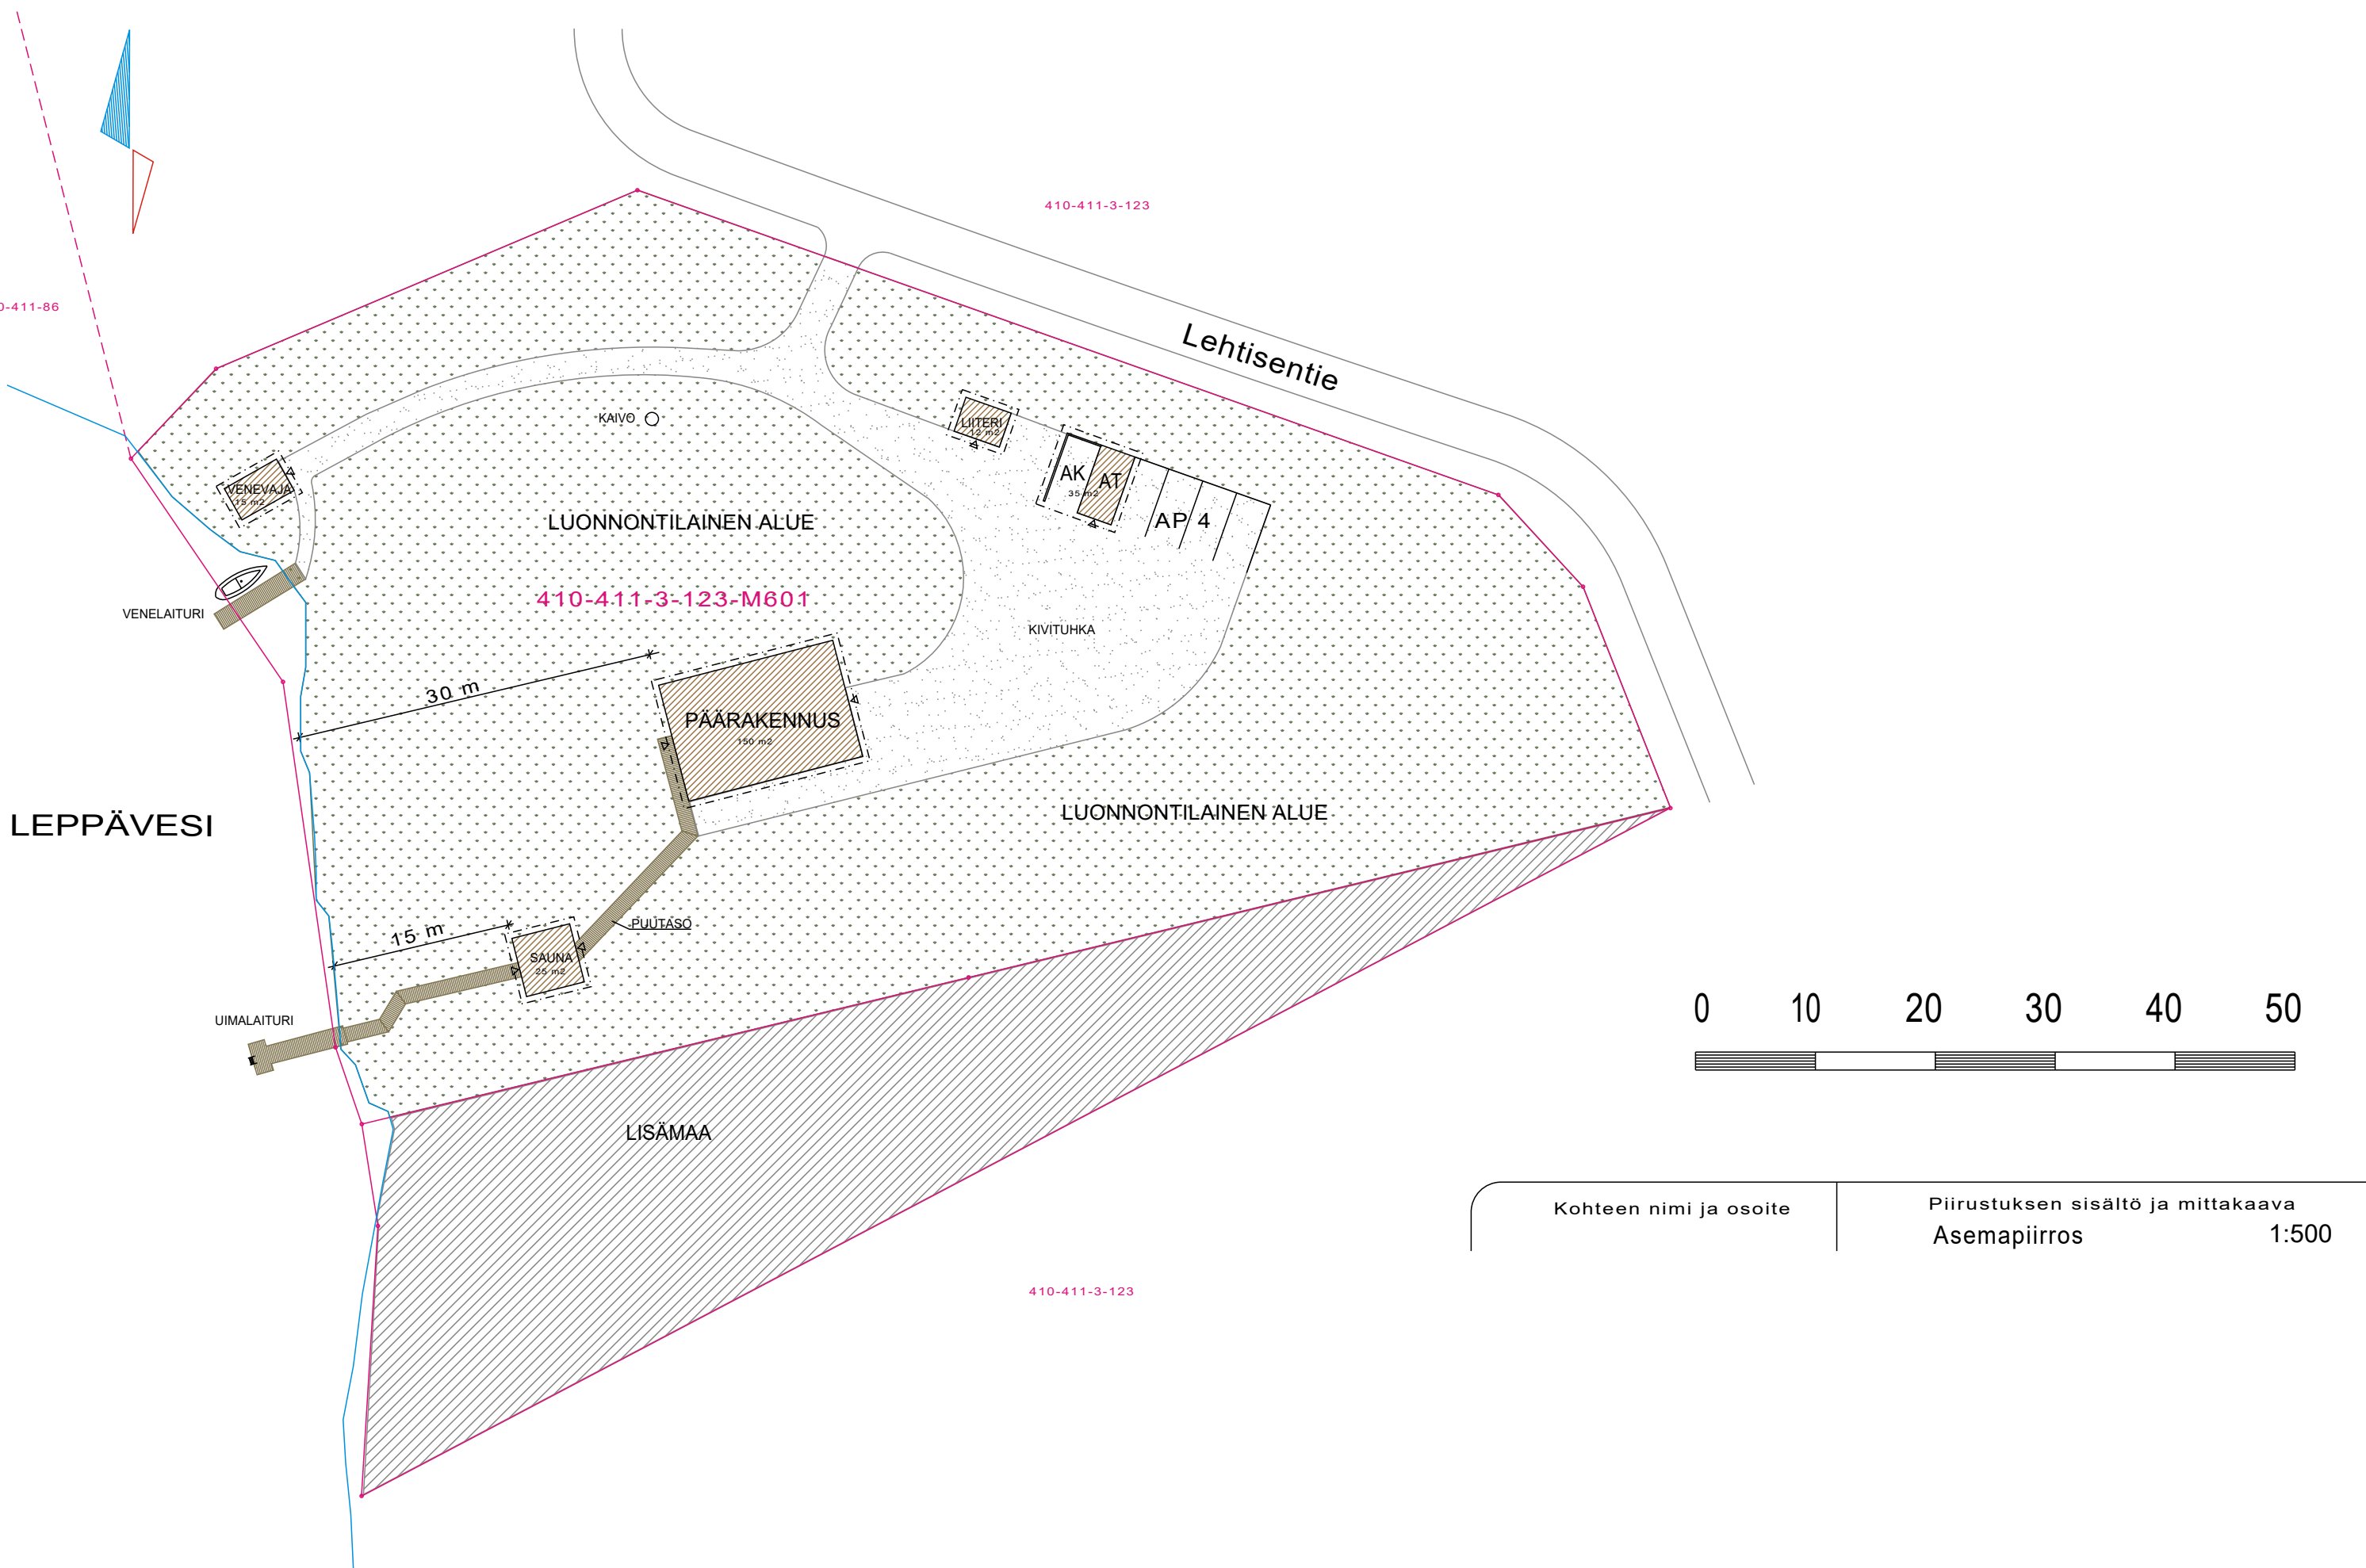

Kohteen nimi ja osoite	Piirustuksen sisältö ja mittakaava	
	Asemapiirros	1:500