


ASEMAPIIRROS 1/1000

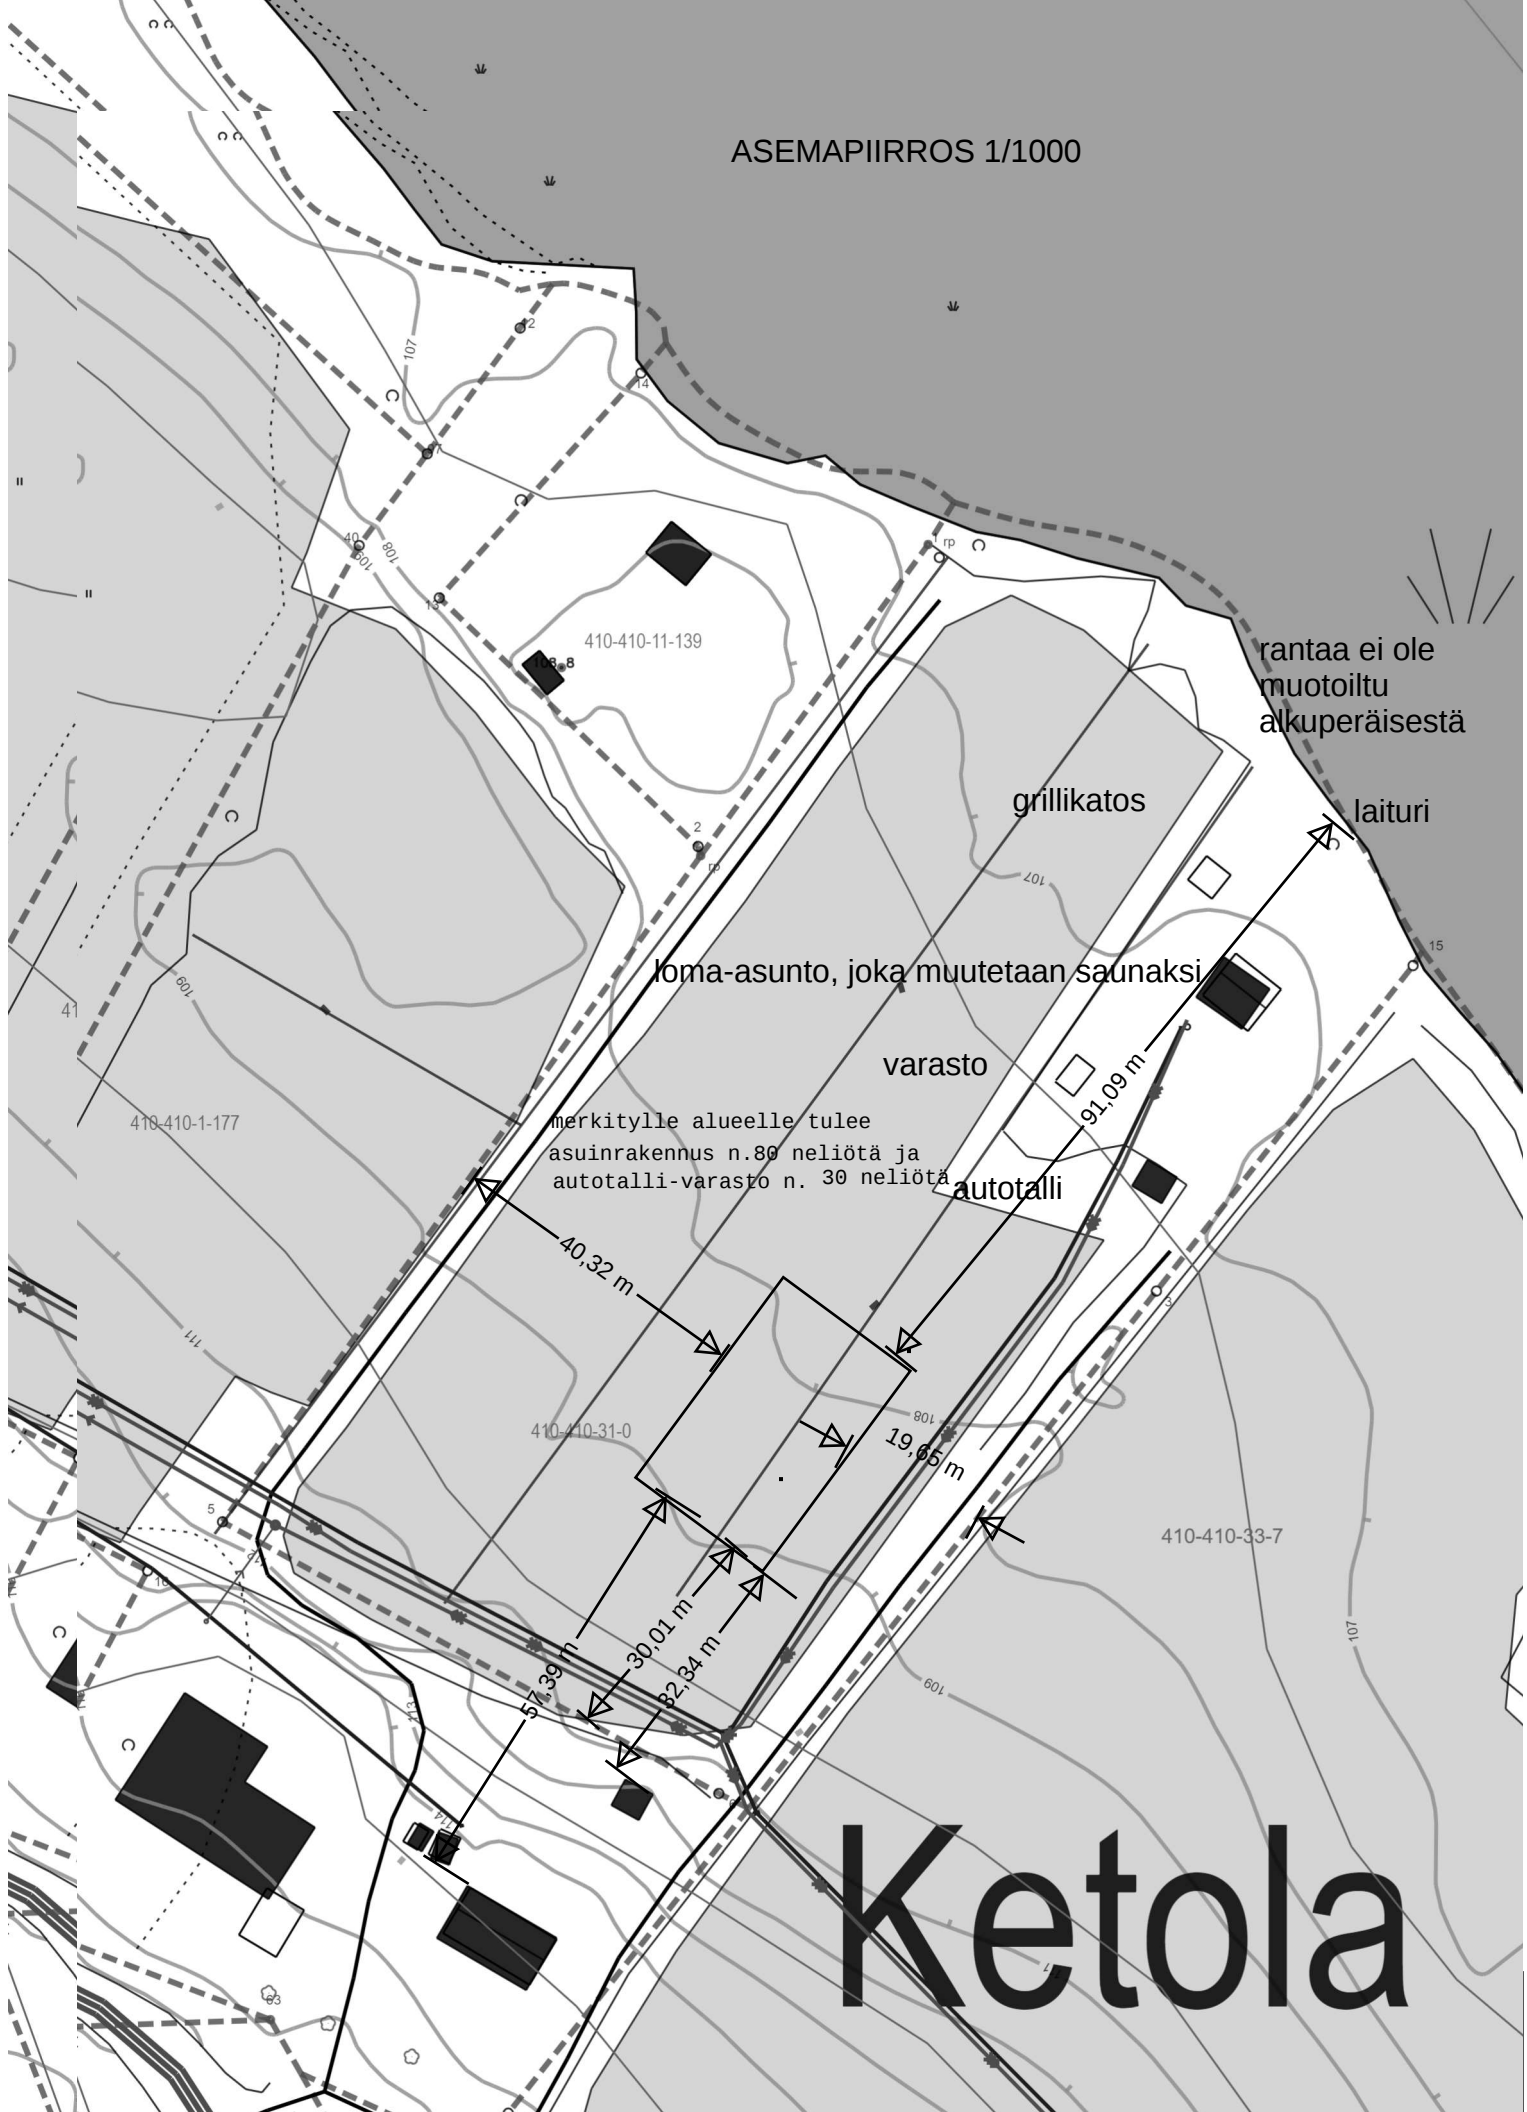

ranta ei ole
muotoiltu
alkuperäisestä

laituri

grillikatos

loma-asunto, joka muutetaan saunaksi

varasto

merkitylle alueelle tulee
asuinrakennus n. 80 neliötä ja
autotalli-varasto n. 30 neliötä

autotalli

Ketola