



1: 20 000

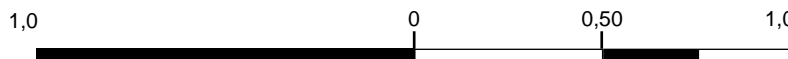

km


ETRS-TM35FIN



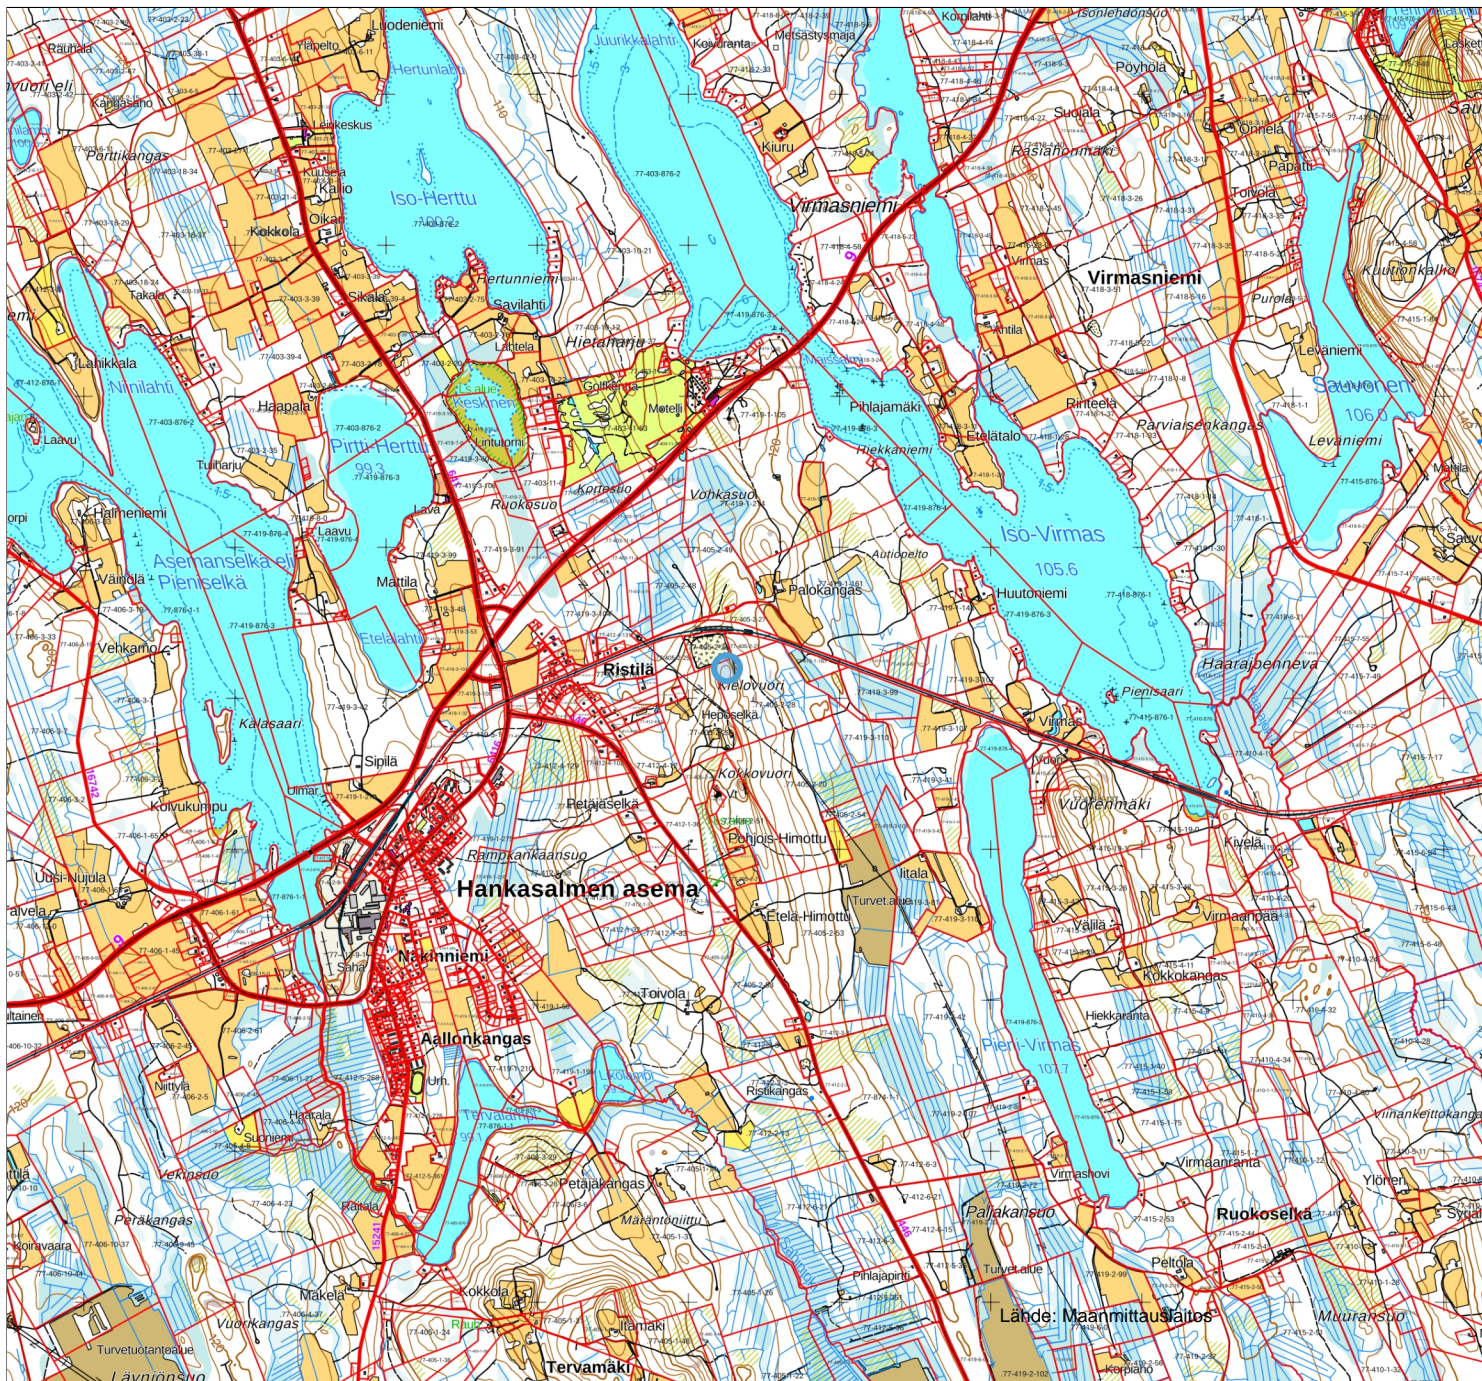
 

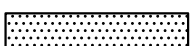




ETRS-TM35FIN

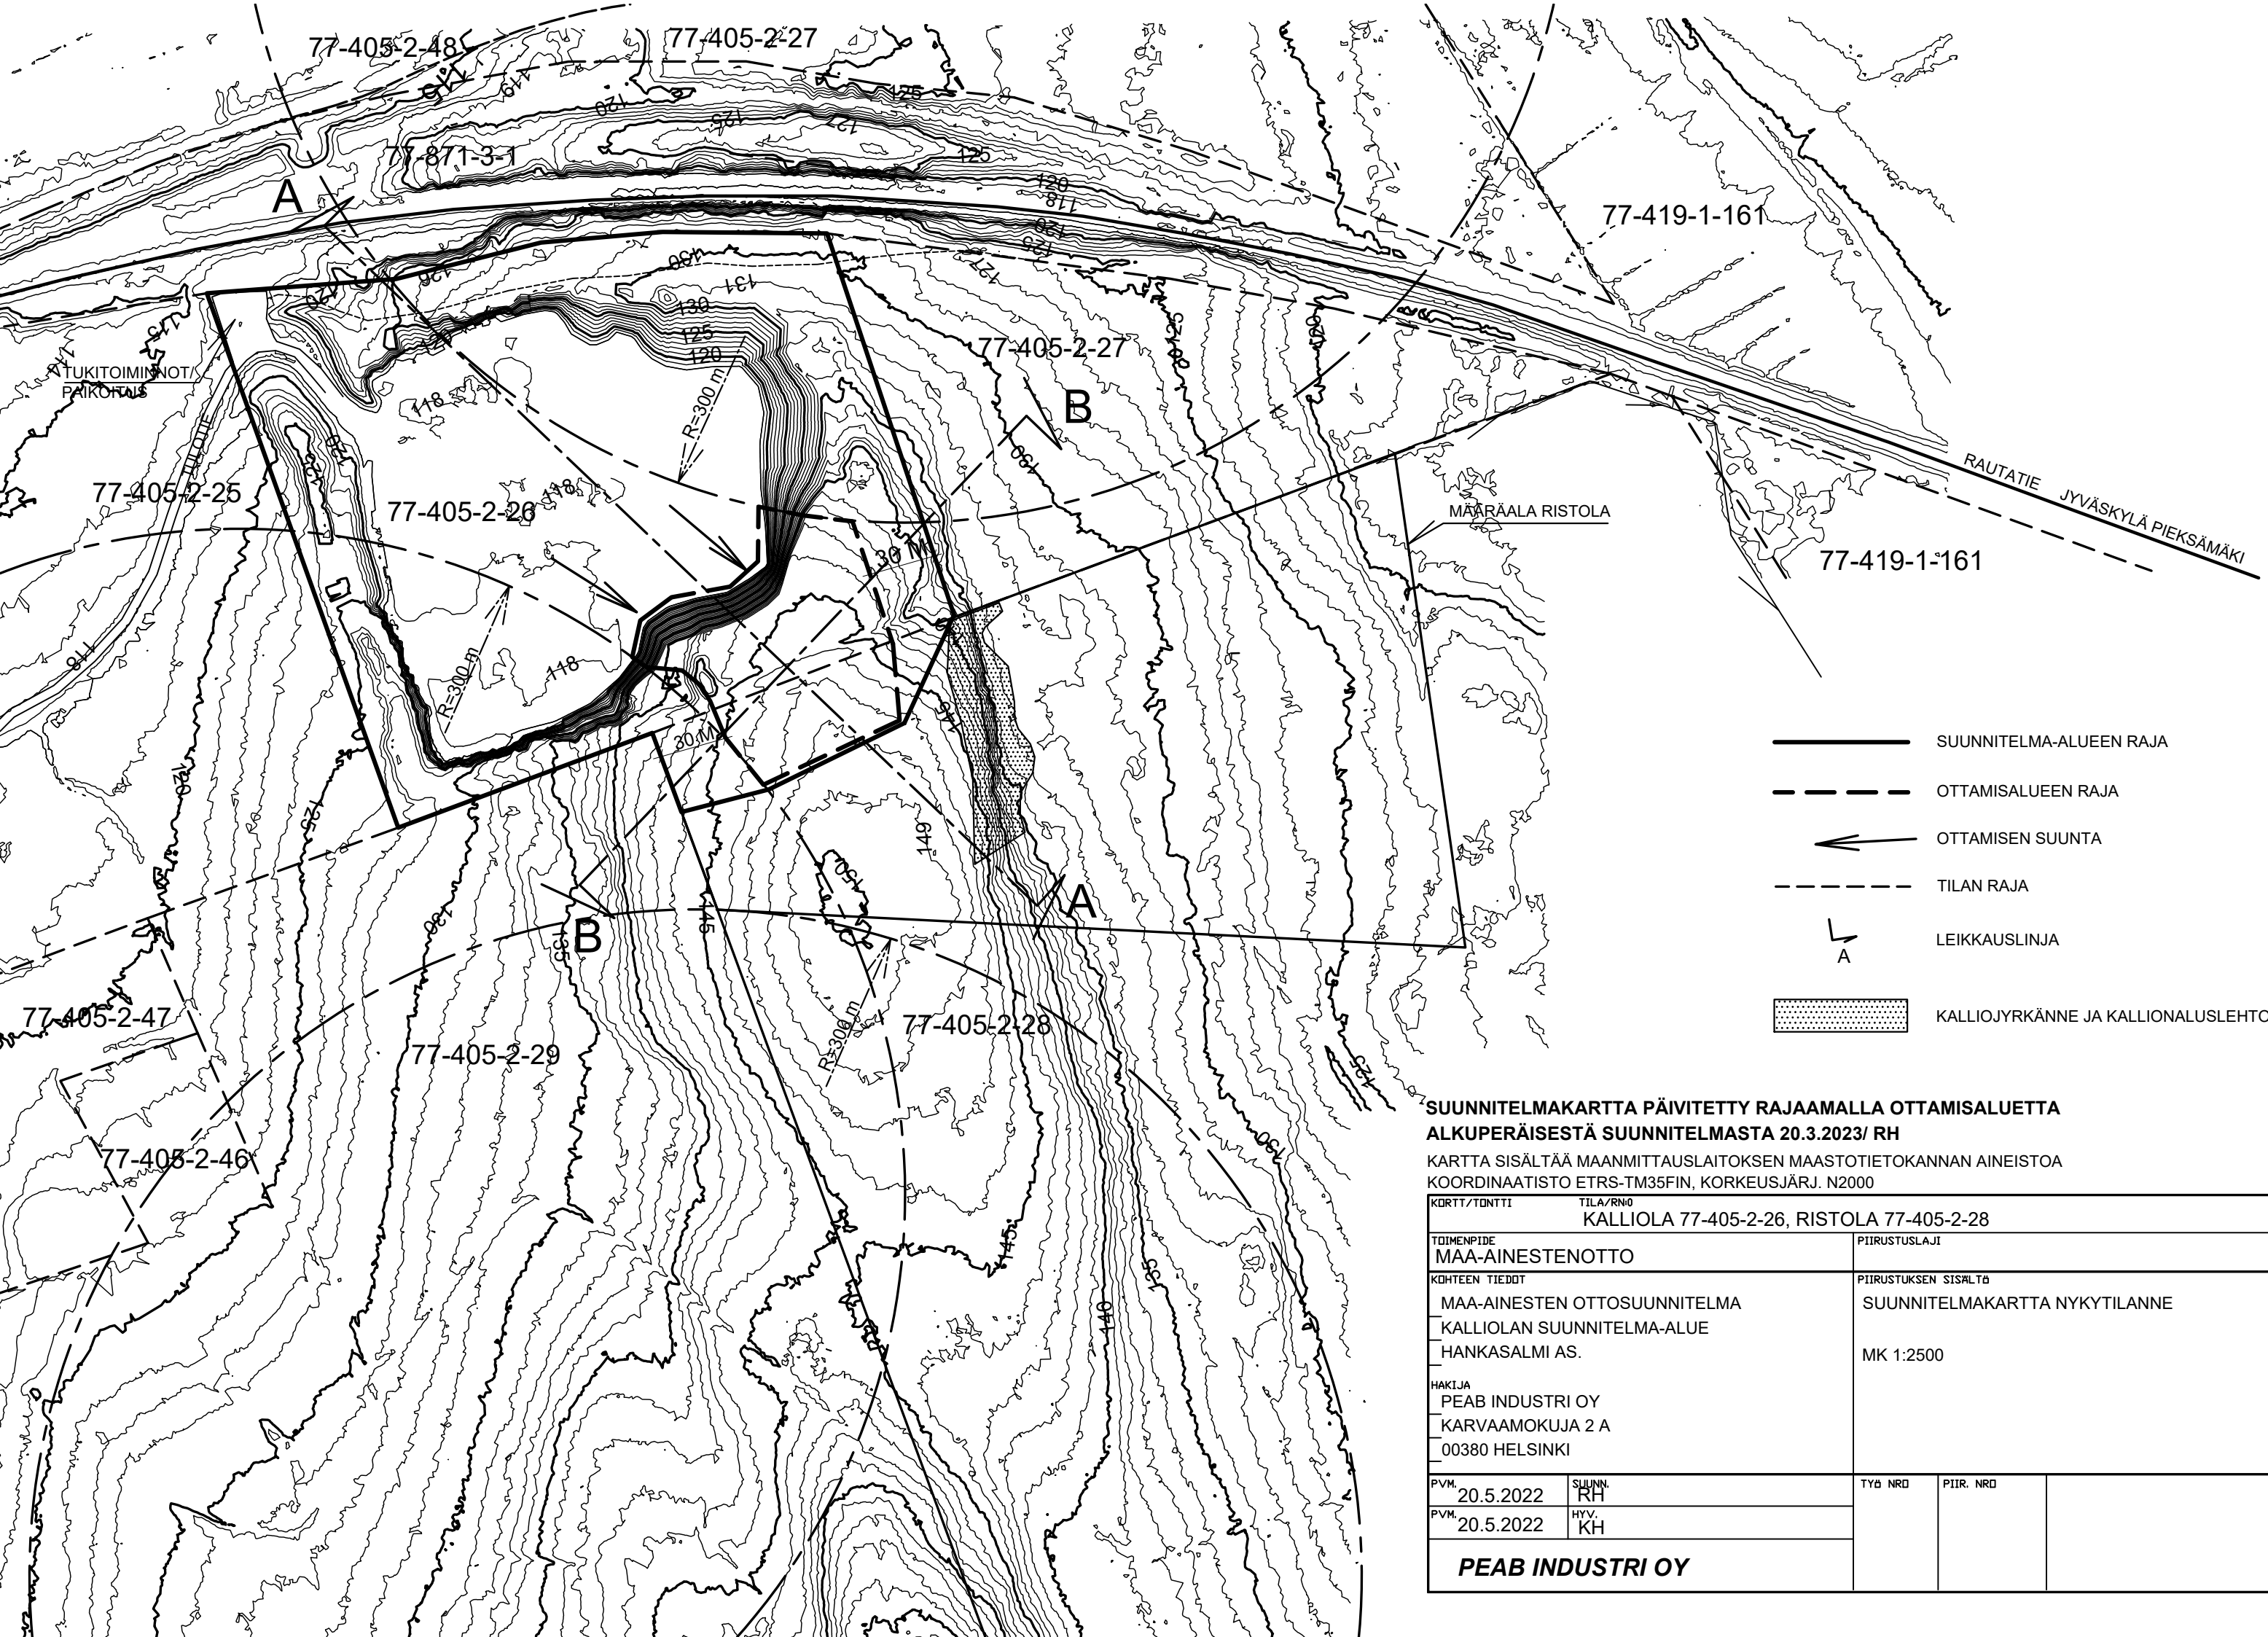







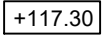



-  SUUNNITELMA-ALUEEN RAJA
-  OTTAMISALUEEN RAJA
-  OTTAMISEN SUUNTA
-  TILAN RAJA
-  LEIKKAUSLINJA
-  KALLIOJYRKÄNNE JA KALLIONALUSLEHTO

**SUUNNITELMAKARTTA PÄIVITETTY RAJAAMALLA OTTAMISALUETTA
ALKUPERÄISESTÄ SUUNNITELMASTA 20.3.2023/ RH**

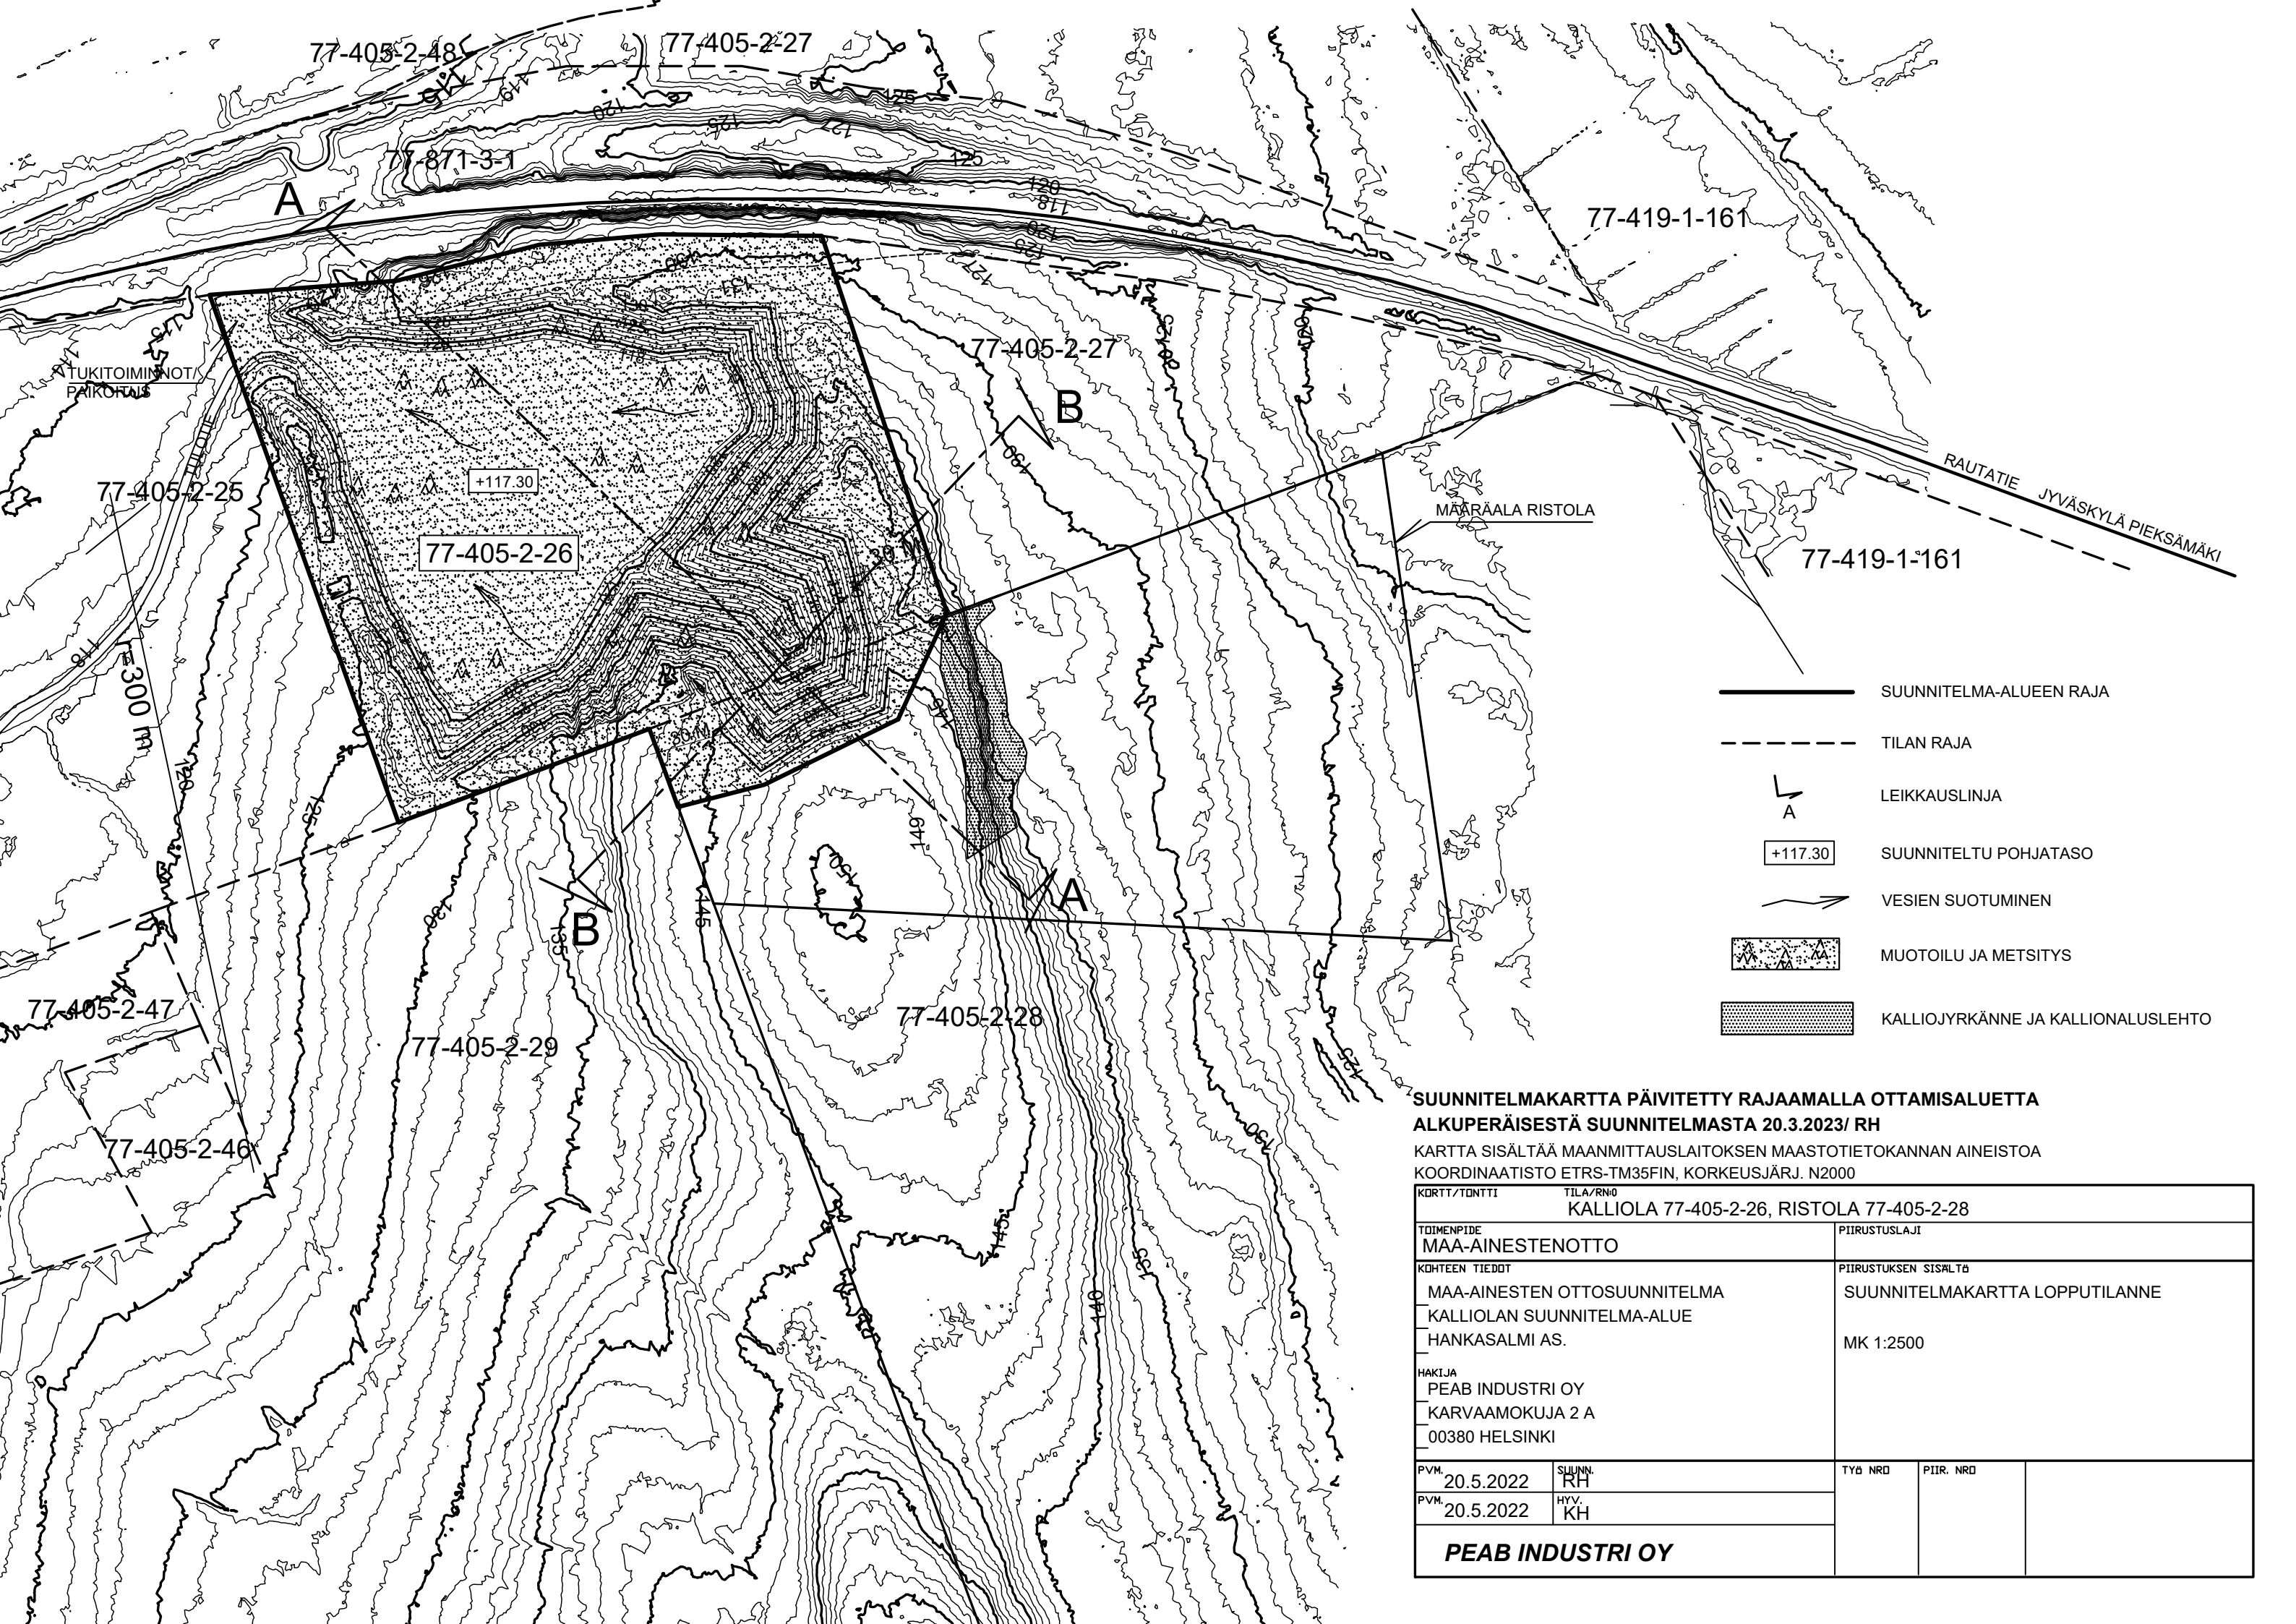KARTTA SISÄLTÄÄ MAANMITTAUSLAITOKSEN MAASTOTIETOKANNAN AINEISTOA
KOORDINAATISTO ETRS-TM35FIN, KORKEUSJÄRJ. N2000

KORTTI/TONTTI		TILA/RN0	
KALLIOLA 77-405-2-26, RISTOLA 77-405-2-28			
TOIMENPIDE		PIIRUSTUSLAJI	
MAA-AINESTENOTTO		PIIRUSTUKSEN SISÄLTÖ	
KOITTEEN TIEDOT		SUUNNITELMAKARTTA NYKYTILANNE	
MAA-AINESTEN OTTOSUUNNITELMA KALLIOLAN SUUNNITELMA-ALUE HANKASALMI AS.		MK 1:2500	
HAKIJA		TYÖ NR0	PIIR. NR0
PEAB INDUSTRI OY KARVAAMOKUJA 2 A 00380 HELSINKI			
PVM.	20.5.2022	SUUNN.	RH
PVM.	20.5.2022	HYV.	KH
PEAB INDUSTRI OY			




-  SUUNNITELMA-ALUEEN RAJA
-  TILAN RAJA
-  LEIKKAUSLINJA
-  SUUNNITELTU POHJATASO
-  VESIEN SUOTUMINEN
-  MUOTOILU JA METSITYS
-  KALLIOJYRKÄNNE JA KALLIONALUSLEHTO

**SUUNNITELMAKARTTA PÄIVITETTY RAJAAMALLA OTTAMISALUETTA
ALKUPERÄISESTÄ SUUNNITELMASTA 20.3.2023/ RH**


KARTTA SISÄLTÄÄ MAANMITTAUSLAITOKSEN MAASTOTIETOKANNAN AINEISTOA
KOORDINAATISTO ETRS-TM35FIN, KORKEUSJÄRJ. N2000








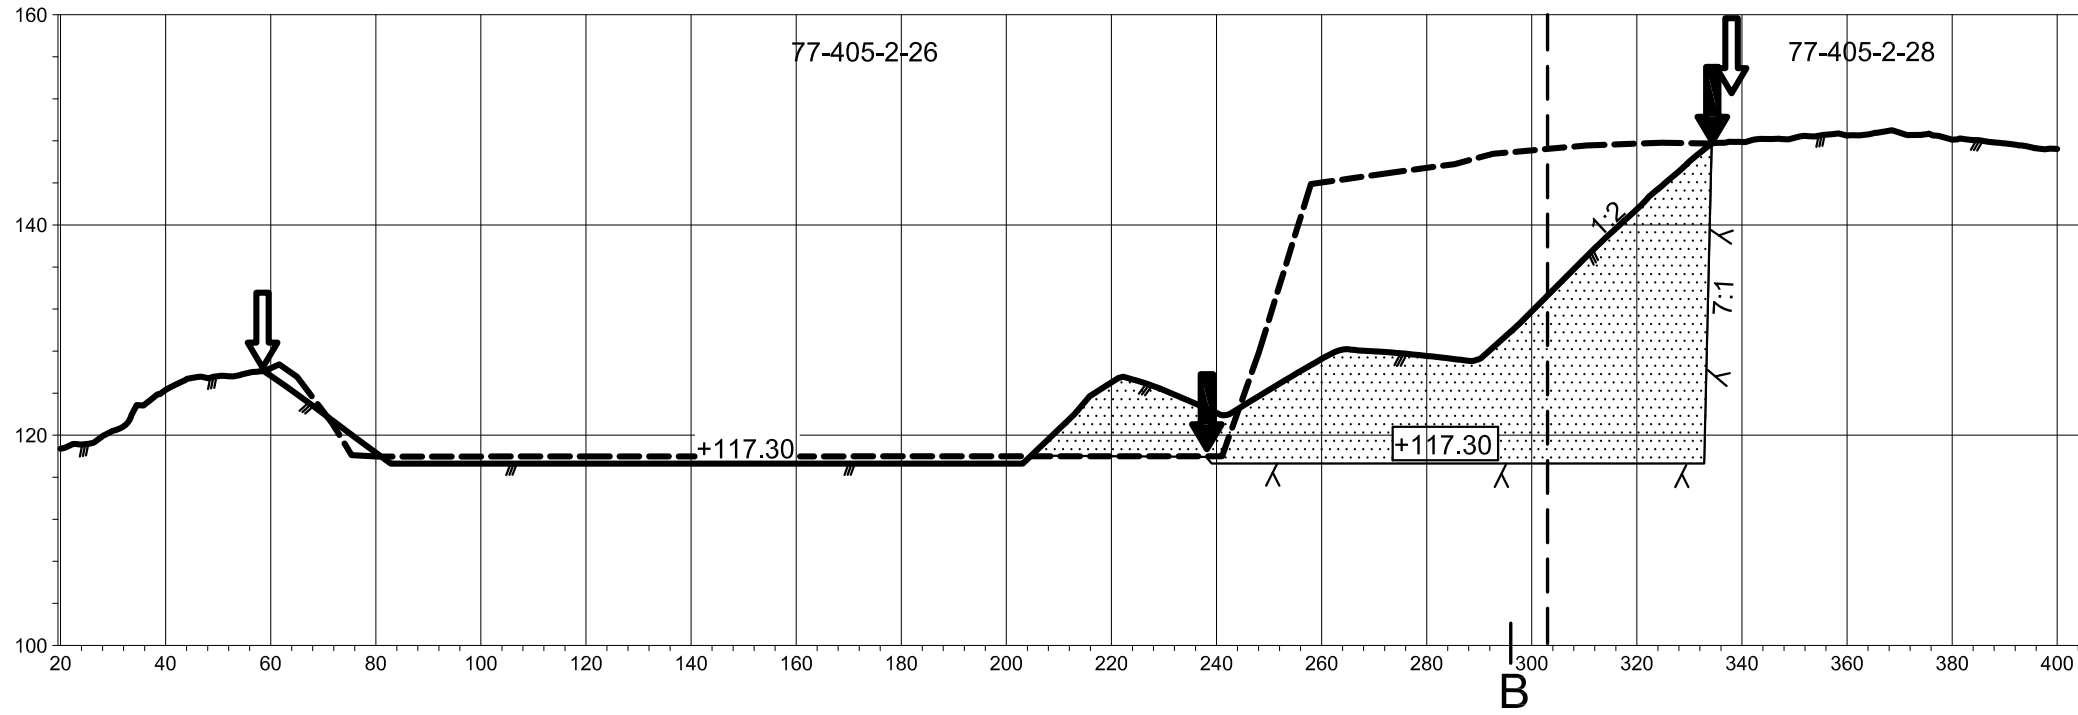



KORTT/TONTTI		TILA/RNØ	
KALLIOLA 77-405-2-26, RISTOLA 77-405-2-28			
TOIMENPIDE		PIIRUSTUSLAJI	
MAA-AINESTENOTTO			
KOHTIEN TIEDOT		PIIRUSTUKSEN SISÄLTÖ	
MAA-AINESTEN OTTOSUUNNITELMA KALLIOLAN SUUNNITELMA-ALUE HANKASALMI AS.		SUUNNITELMAKARTTA LOPPUTILANNE	
HAKIJA		MK 1:2500	
PEAB INDUSTRI OY KARVAAMOKUJA 2 A 00380 HELSINKI			
PVM.	SUUNN.	TYÖ NRØ	PIIR. NRØ
20.5.2022	RH		
PVM.	HYV.		
20.5.2022	KH		
PEAB INDUSTRI OY			

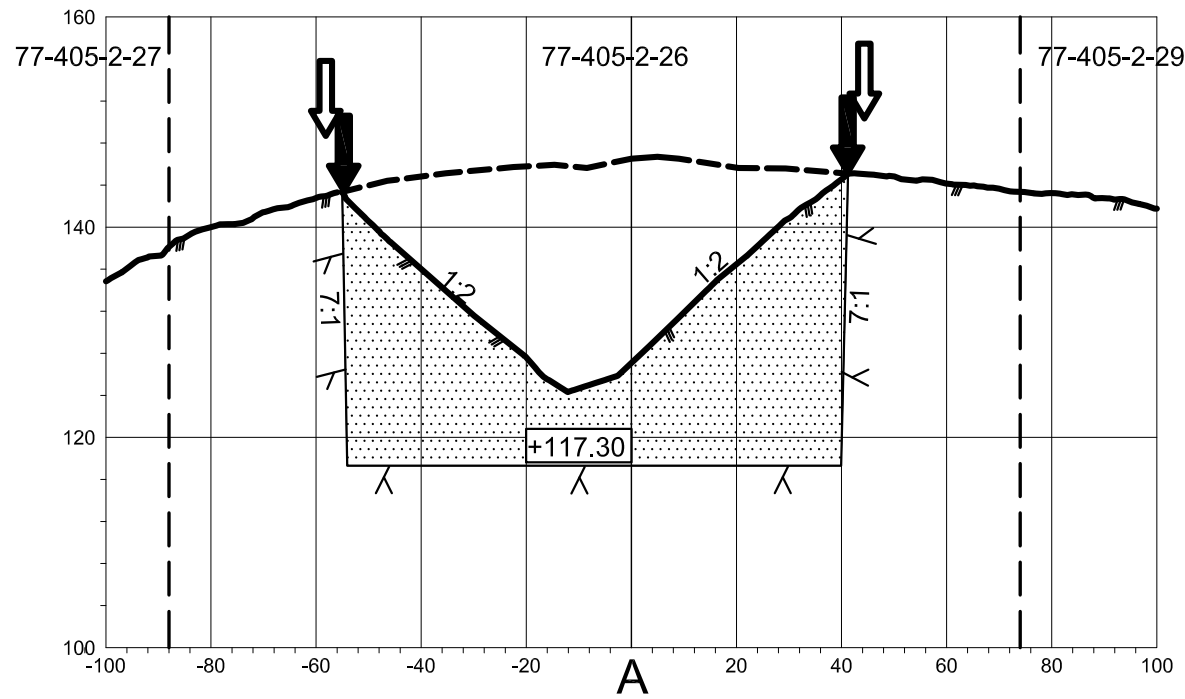LEIKKAUS A-A

   

LEIKKAUS B-B

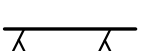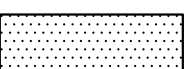


-  TILAN RAJA
-  SUUNNITELTU POHJATASO
-  TILAN REKISTERI NUMERO
-  SUUNNITELTU LOUHINTAKALTEVUUS
-  SUUNNITELTU LUISKAKALTEVUUS
-  SUUNNELMA-ALUEEN RAJA
-  OTTAMISALUEEN RAJA
-  NYKYINEN MAANPINTA
-  SUUNNITELTU MAANPINTA
-  SUUNNITELTU LOUHINTATASO
-  TÄYTTÖ PLAANTUMATTOMILLA MAA-AINEKSILLA TAI LOUHEELLA

LEIKKAUSPIIRROKSET PÄIVITETTY RAJAAMALLA OTTAMISALUETTA ALKUPERÄISESTÄ SUUNNITELMASTA 20.3.2023/ RH

KARTTA SISÄLTÄÄ MAANMITTAUSLAITOKSEN MAASTOTIETOKANNAN AINEISTOA
 KOORDINAATISTO ETRS-TM35FIN, KORKEUSJÄRJ. 2000

KORTTI/TONTTI		TILA/RNO	
		KALLIOLA 77-405-2-26, RISTOLA 77-405-2-28	
TOIMENPIDE		PIIRUSTUSLAJI	
MAA-AINESTENOTTO			
KOHTIEN TIEDOT		PIIRUSTUKSEN SISÄLTÖ	
MAA-AINESTEN OTTOSUUNNITELMA		LEIKKAUSPIIRROS A-A	
KALLIOLAN SUUNNITELMA-ALUE		MK 1:1500/750	
HANKASALMI AS.			
HAKIJA			
PEAB INDUSTRI OY			
KARVAAMOKUJA 2 A			
00380 HELSINKI			
PVM.	SUUNN.	TYÖ NR0	PIIR. NR0
20.5.2022	RH		
PVM.	HYV.		
20.2.2022	KH		
PEAB INDUSTRI OY			

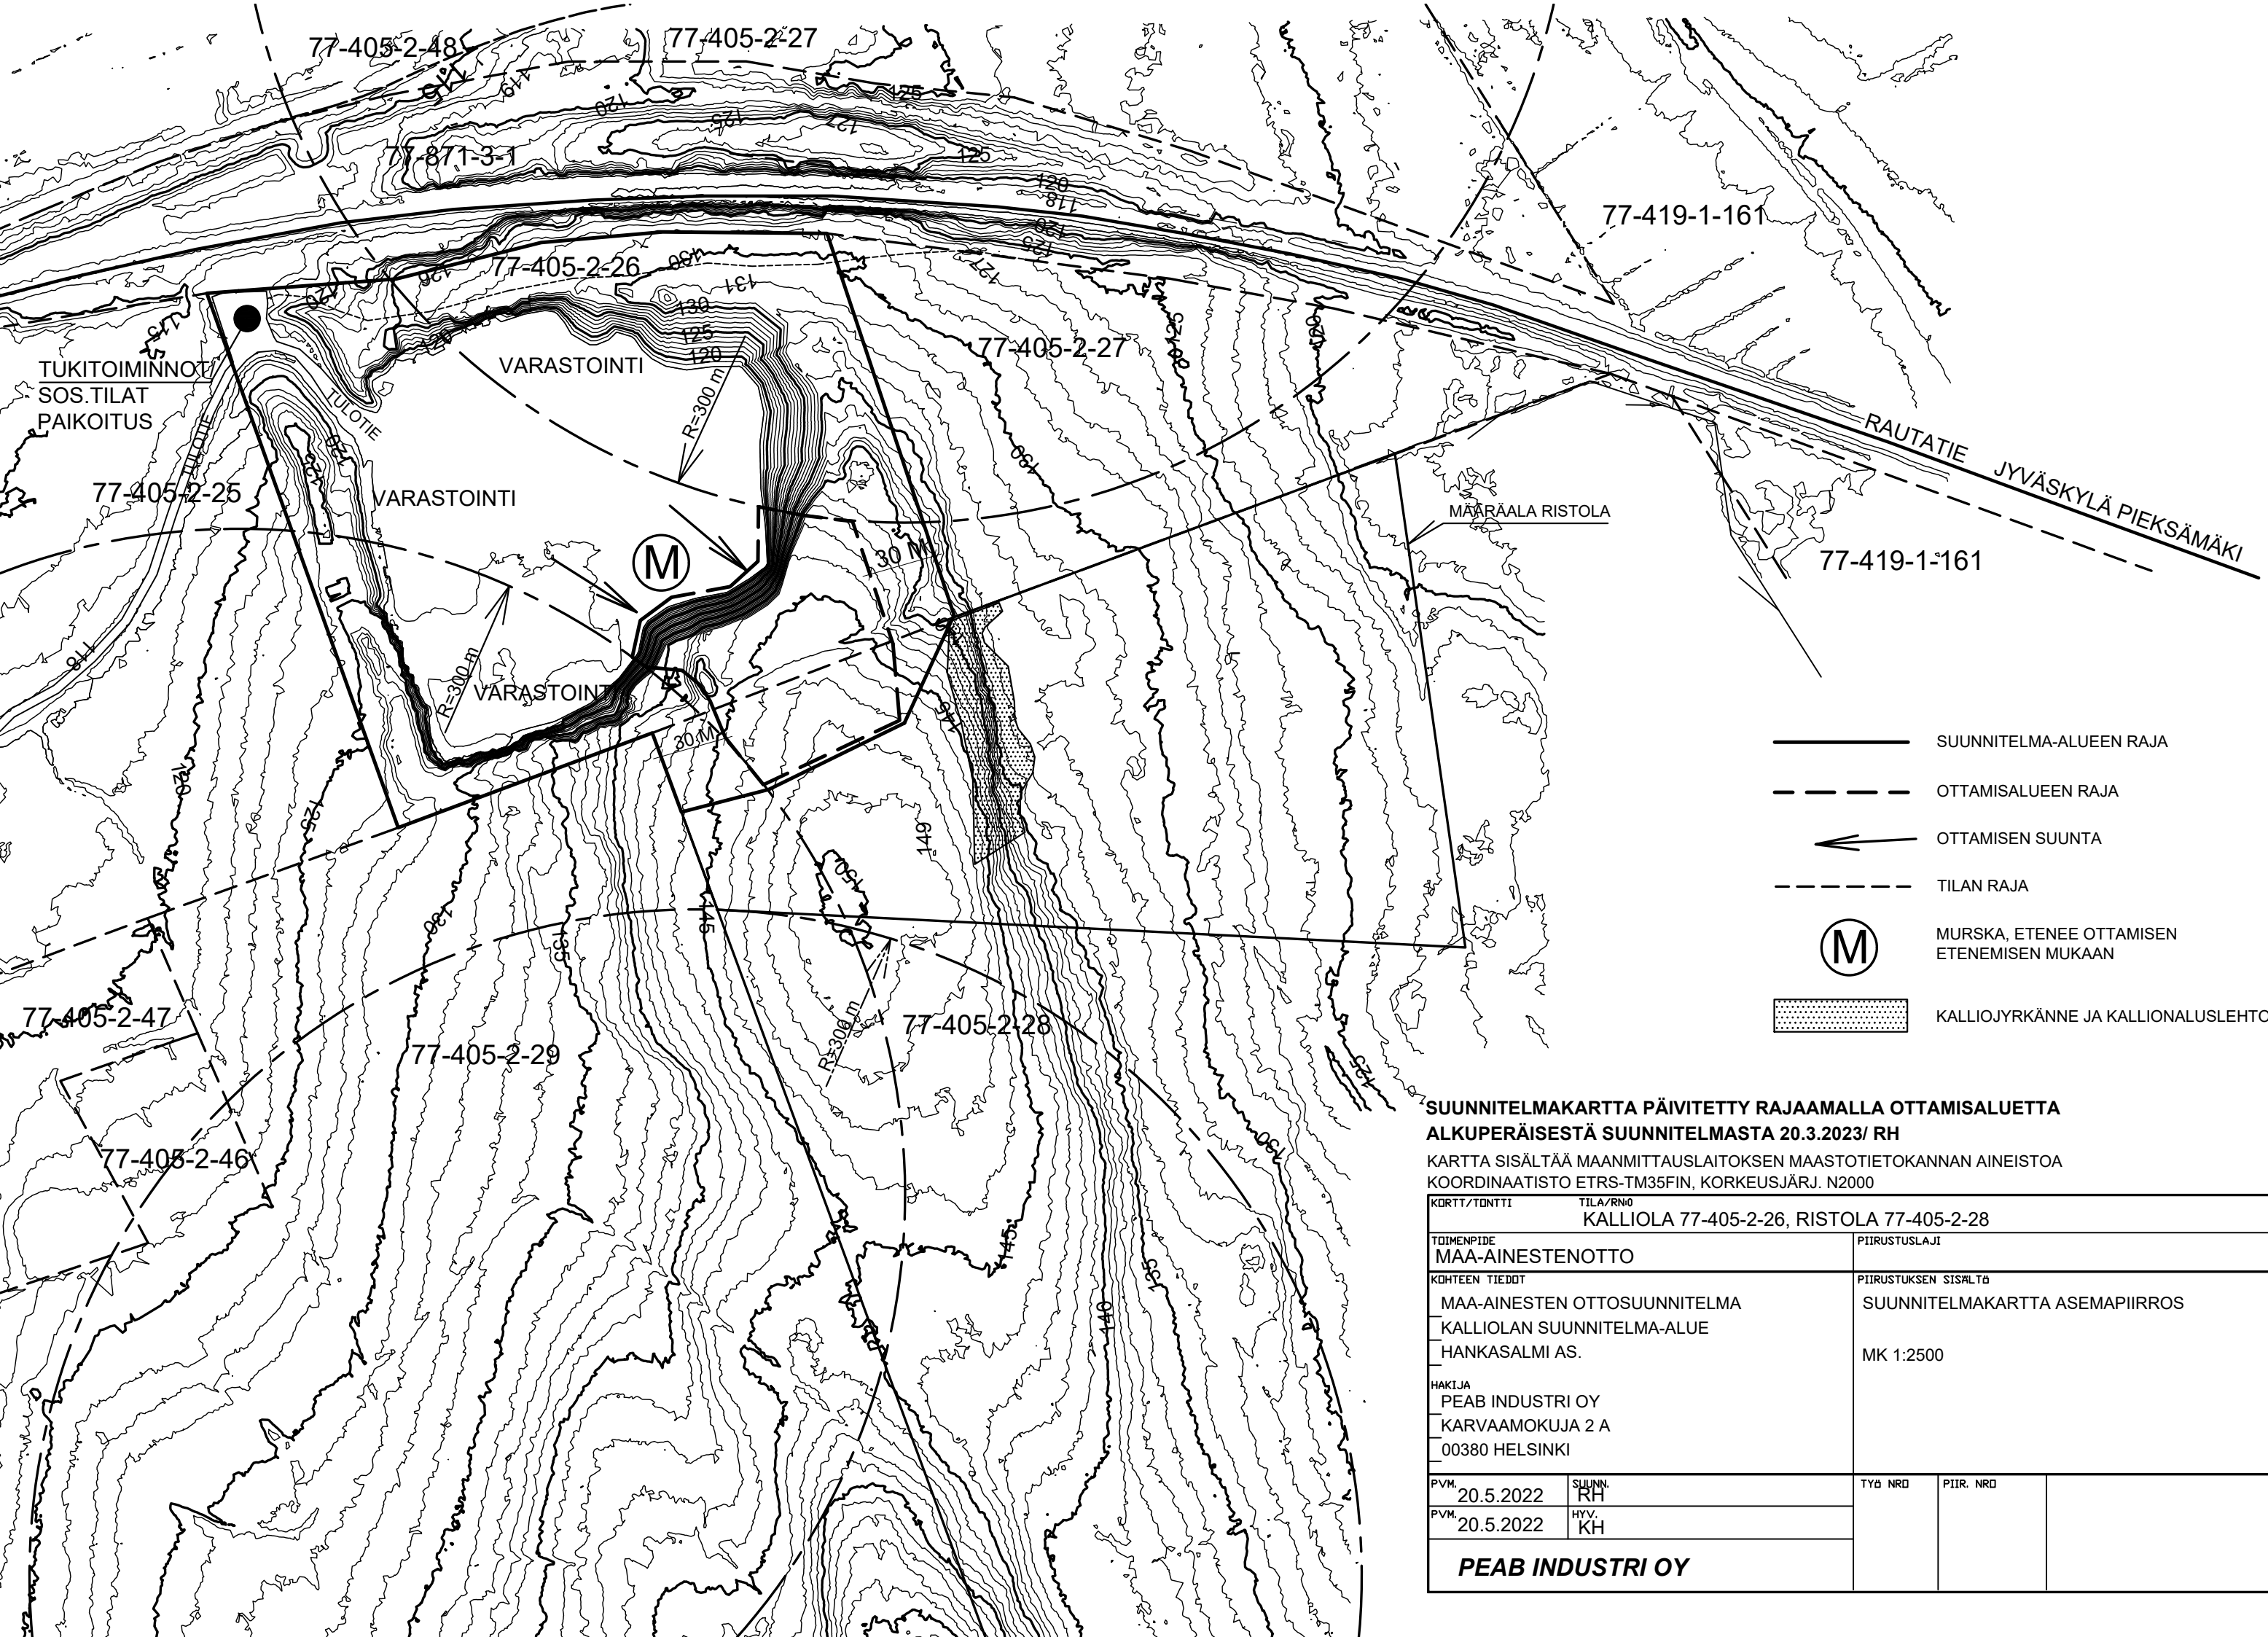

TUKITOIMINNOT
SOS.TILAT
PAIKOITUS




 

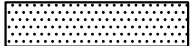
VARASTOINTI

VARASTOINTI

VARASTOINTI

MÄÄRÄALA RISTOLA

RAUTATIE
JYVÄSKYLÄ PIEKSÄMÄKI

-  SUUNNITELMA-ALUEEN RAJA
-  OTTAMISALUEEN RAJA
-  OTTAMISEN SUUNTA
-  TILAN RAJA
-  MURSKA, ETENEE OTTAMISEN ETENEMISEN MUKAAN
-  KALLIOJYRKÄNNE JA KALLIONALUSLEHTO

**SUUNNITELMAKARTTA PÄIVITETTY RAJAAMALLA OTTAMISALUETTA
ALKUPERÄISESTÄ SUUNNITELMASTA 20.3.2023/ RH**

KARTTA SISÄLTÄÄ MAANMITTAUSLAITOKSEN MAASTOTIETOKANNAN AINEISTOA
KOORDINAATISTO ETRS-TM35FIN, KORKEUSJÄRJ. N2000

KORTTI/TONTTI		TILA/RN0	
KALLIOLA 77-405-2-26, RISTOLA 77-405-2-28			
TOIMENPIDE		PIIRUSTUSLAJI	
MAA-AINESTENOTTO		PIIRUSTUKSEN SISÄLTÖ	
KOITTEEN TIEDOT		SUUNNITELMAKARTTA ASEMAPIIRROS	
MAA-AINESTEN OTTOSUUNNITELMA KALLIOLAN SUUNNITELMA-ALUE HANKASALMI AS.		MK 1:2500	
HAKIJA			
PEAB INDUSTRI OY KARVAAMOKUJA 2 A 00380 HELSINKI			
PVM.	20.5.2022	SUUNN.	RH
PVM.	20.5.2022	HYV.	KH
TYÖ NR0		PIIR. NR0	
PEAB INDUSTRI OY			