



KATUVALAISTUS:

- Rakennetaan uusi katuvalaistus erillisen suunnitelman mukaan.
- Metalliset valaisinpylväät, h= 6-8 m
 - Pylväiden tarkempi sijainti valaistussuunnitelman mukaan.
 - Led-valaisin, valaistussuunnitelman mukaan.

KUIVATUS:

Katujen pintakuivatus sivuojiin. Sivuojiin kautta pintavedet ohjataan rumpujen kautta nykyisiin avo-oihin. Ritokujan ja Ketokujan päässä puistoalueella sijaitsevat avo-ojat verhoillaan pienlouheella tai kiviheitokkeella. Erillistä hulevesiverkostoa alueelle ei rakenneta. Ketomaantien toiseen päähän rakennetaan hieman hulevesiverkostoa. Kaikille saneerattaville kaduille rakennetaan salaojitus kadun molemmin puolin. Salaojien tarkastuskaivojen (= 200 M) väli max. 50 m. Salaojien purku puistoalueiden avo-oihin, hulevesikaivoihin tai muiden katujen sivuojiin. Saneerattavien katujen varrella olevat nykyiset tonttiliittymien rummut korvataan uusilla rummuilla, 250 M.


Huom!

Katujen alla sijaitsevien vesihuoltolinjojen kaivantojen reunat tulee kiilata uusiin kadun rakenteisiin voimassa olevien ohjeiden (=KT 02) mukaisesti. Katualueilla on tarkoitus suorittaa myös vesihuoltolinjojen saneerauksia, jotka tulee suorittaa ennen katujen saneerauksia.


Katualueella sijaitsee myös useiden eri toimijoiden tele-, sähkö-, kuitu- ja kaukolämpöjohtoja ja kaapeleita. Nämä pyritään säilyttämään nykyisillä sijainnillaan.

KETOMAANTIE	PLV 14-520
KETOKUJA	PLV 0-60
RITOKUJA	PLV 0-54


Korkeusjärj. N2000

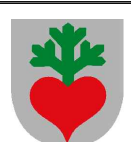 LAUKAAN KUNTA Tekniset palvelut Suunnittelupalvelut		Kirkonkylä/Aikalanmäki KETOMAANTIEN, KETOKUJAN JA RITOKUJAN SANEERAUSSUUNNITELMAT Suunnitelmakartta	
Pvm.	7.9.2022	Piirustus nro	590.1016.22
Mittakaava 1:1000	Suunn.	Ari Heikkinen	Tark.
	Piirt.	Ari Heikkinen	Hyv.

Ketomaantien kl

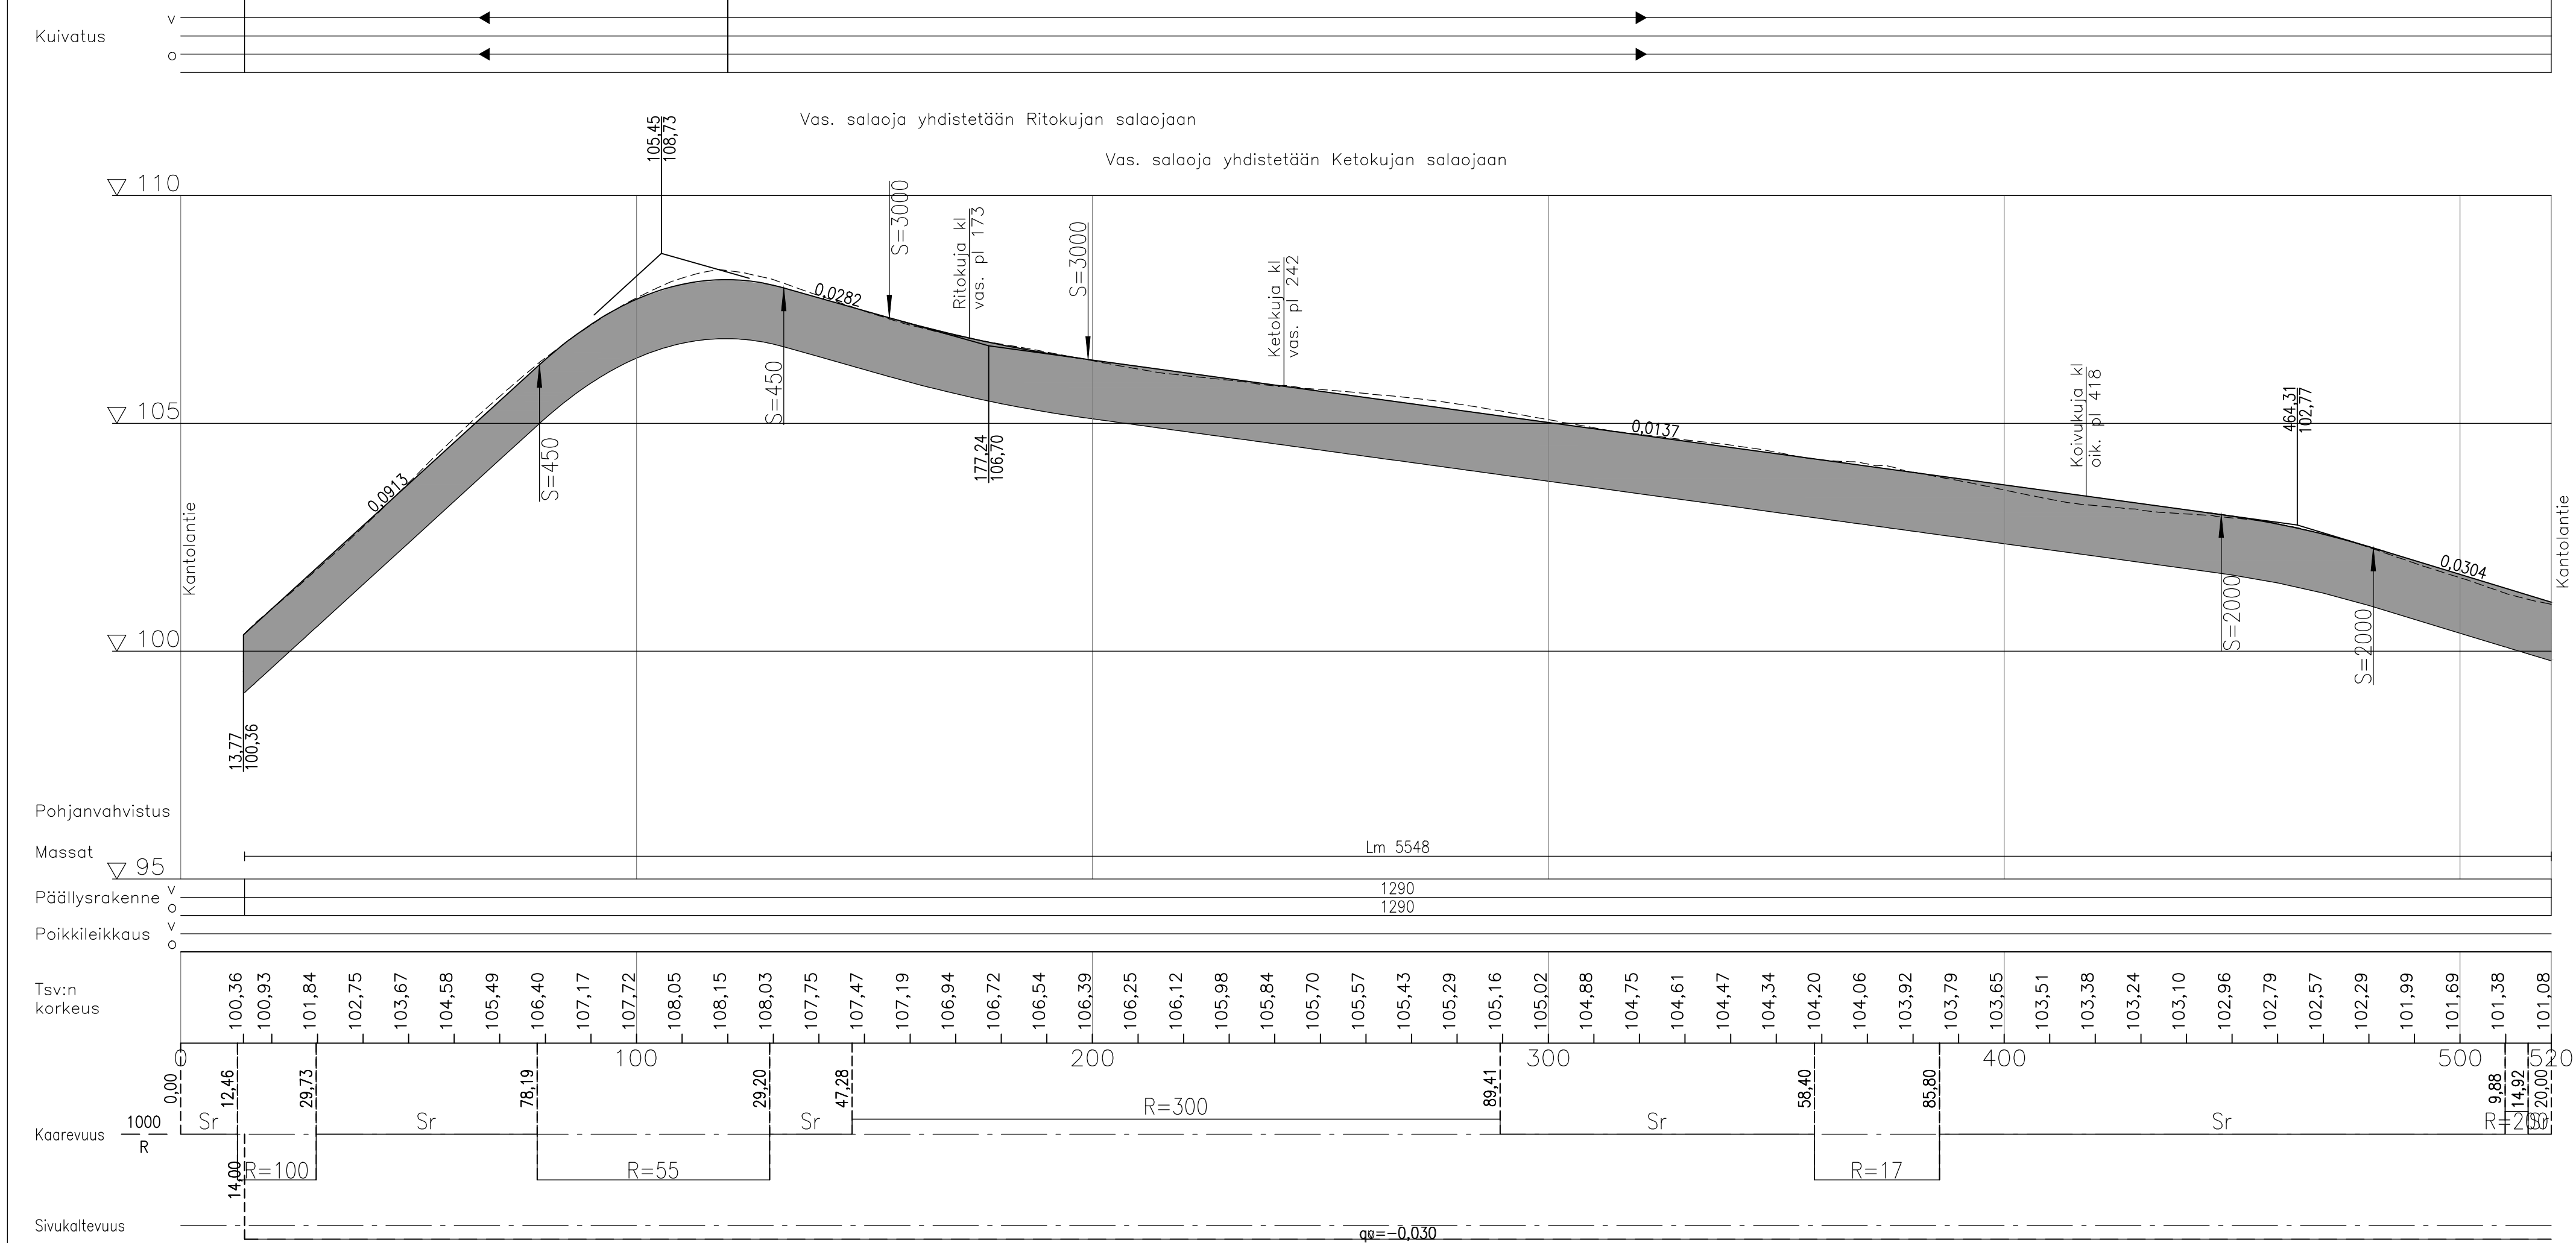

TYYPPIPOIKKILEIKKAUS 6,0/5,5
1:100

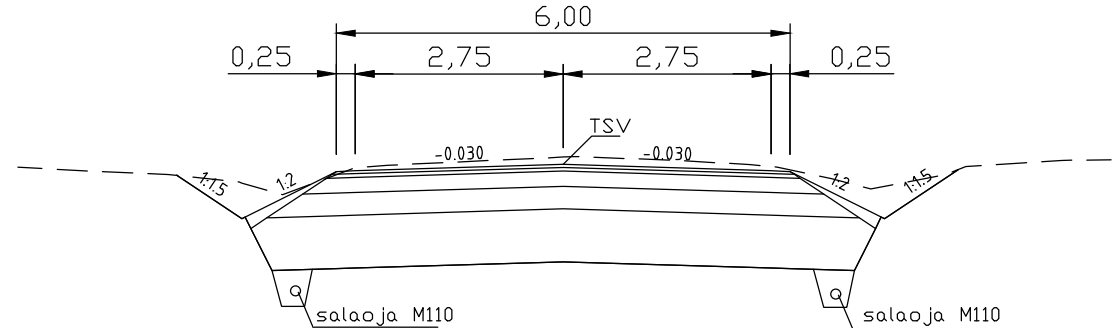

PÄÄLLYSRAKENNETAULUKKO:

Päällyste, AB 16	40 mm
Päällyste, ABK 22	50 mm
Kantava, KaM 0-56	200 mm
Jakava, KaM 0-90	300 mm
Suodatin, Hk	700 mm
Suodatinkangas, tarvittaessa	
YHT.	1290 mm

Korkeusjärj. N2000



LAUKAAN KUNTA
Tekniset palvelut
Suunnittelupalvelut


Kirkonkylä/Aikalanmäki
KETOMAANTIEN SANEERAUSSUUNNITELMA
Pituusleikkaus
Plv 14–520

Pvm. 7.9.2022


Piirustus nro 590.1017.22

Mittakaava 1:1000/1:100	Suunn.	Ari Heikkinen	Tark.	
	Piirt.	Ari Heikkinen	Hyv.	


Ketokujan kl

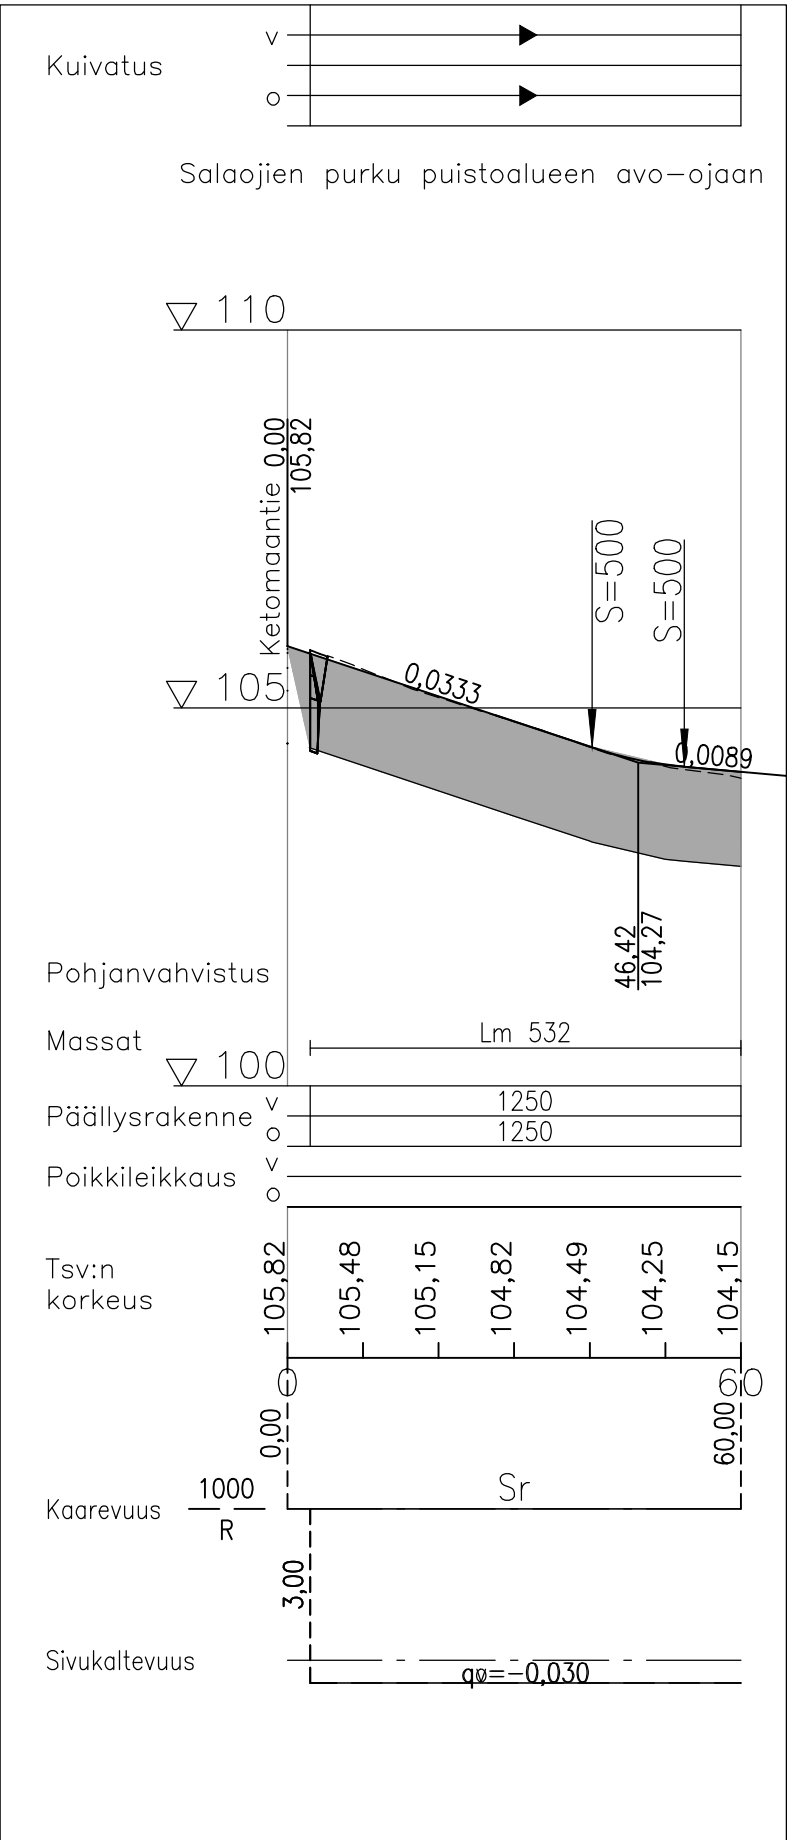

Ritokujan kl

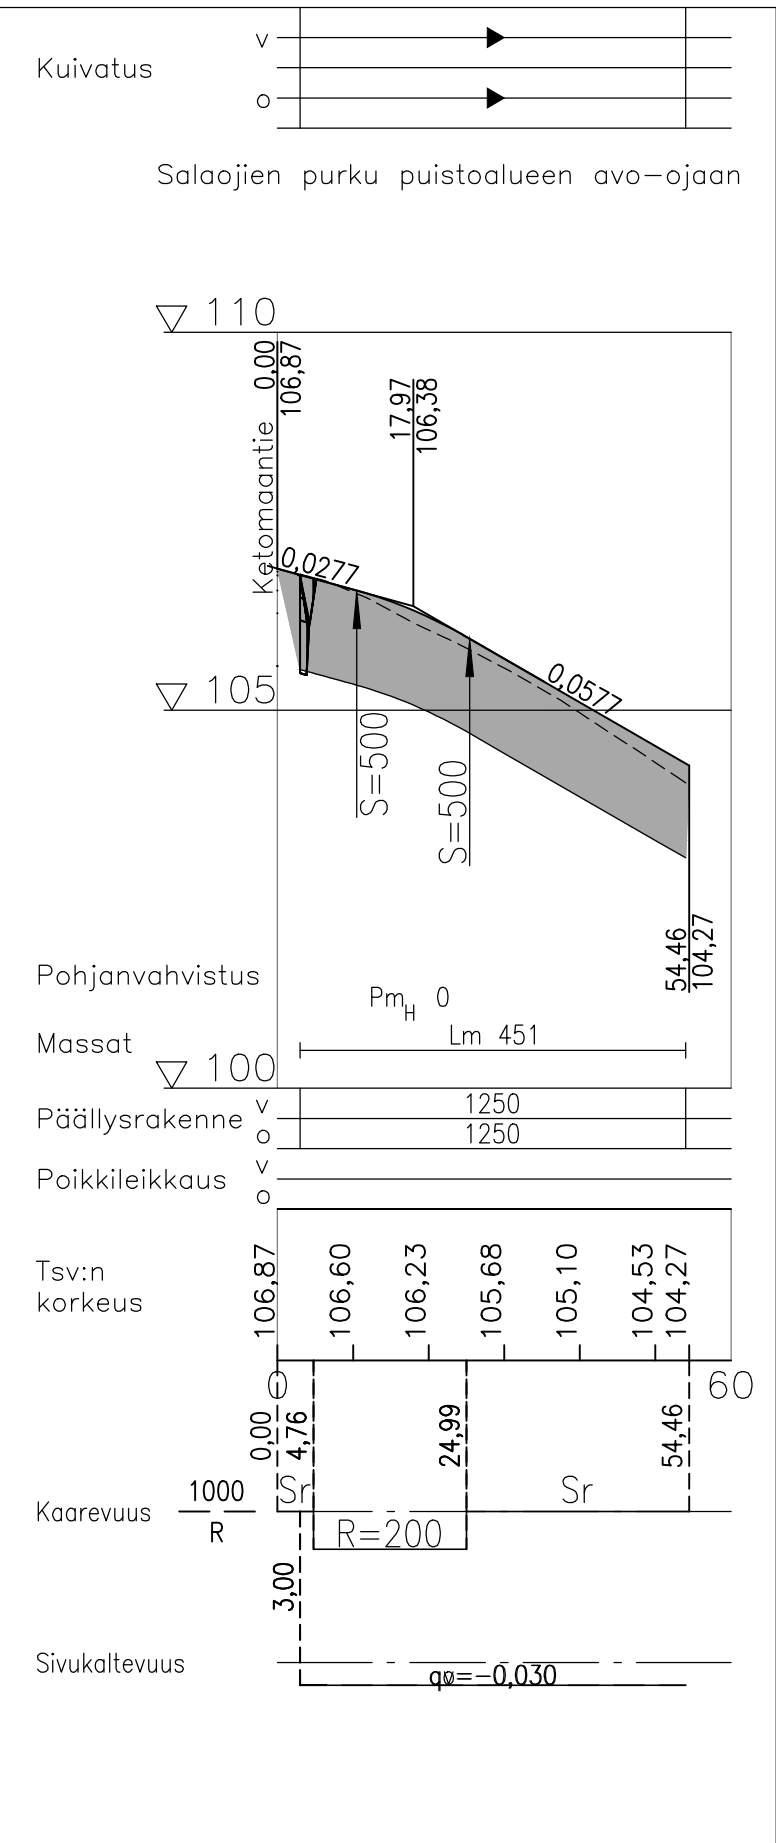

TYYPPIPOIKKILEIKKAUS 5,0 / 4,5
1:100

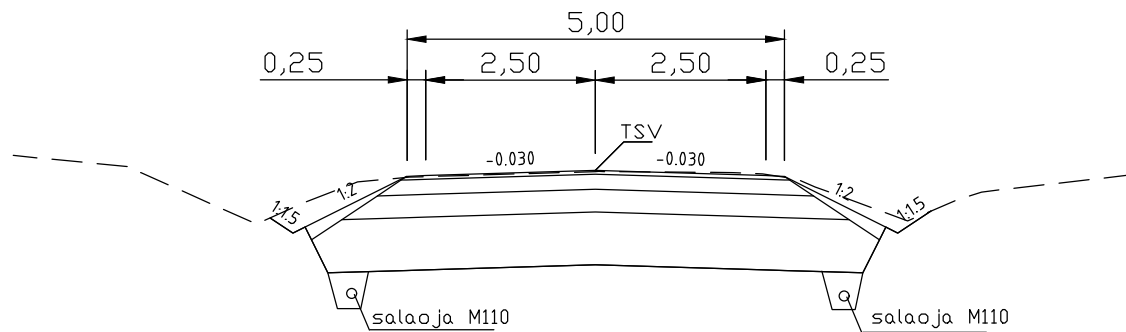

PÄÄLLYSRAKENNETAULUKKO:

Päällyste, AB 16	50 mm
Kantava, KaM 0-56	200 mm
Jakava, KaM 0-90	300 mm
Suodatin, Hk	700 mm
Suodatinkangas, tarvittaessa	
YHT.	1250 mm

KETOKUJA
RITOKUJA

PLV 0-60
PLV 0-54

Korkeusjärj. N2000

 LAUKAAN KUNTA Tekniset palvelut Suunnittelupalvelut		Kirkonkylä/Aikalanmäki KETOKUJAN JA RITOKUJAN SANEERAUSSUUNNITELMA Pituusleikkaukset		
Pvm.	7.9.2022	Piirustus nro	590.1018.22	
Mittakaava 1:1000/1:100	Suunn.	Ari Heikkinen	Tark.	
	Piirt.	Ari Heikkinen	Hyv.	