


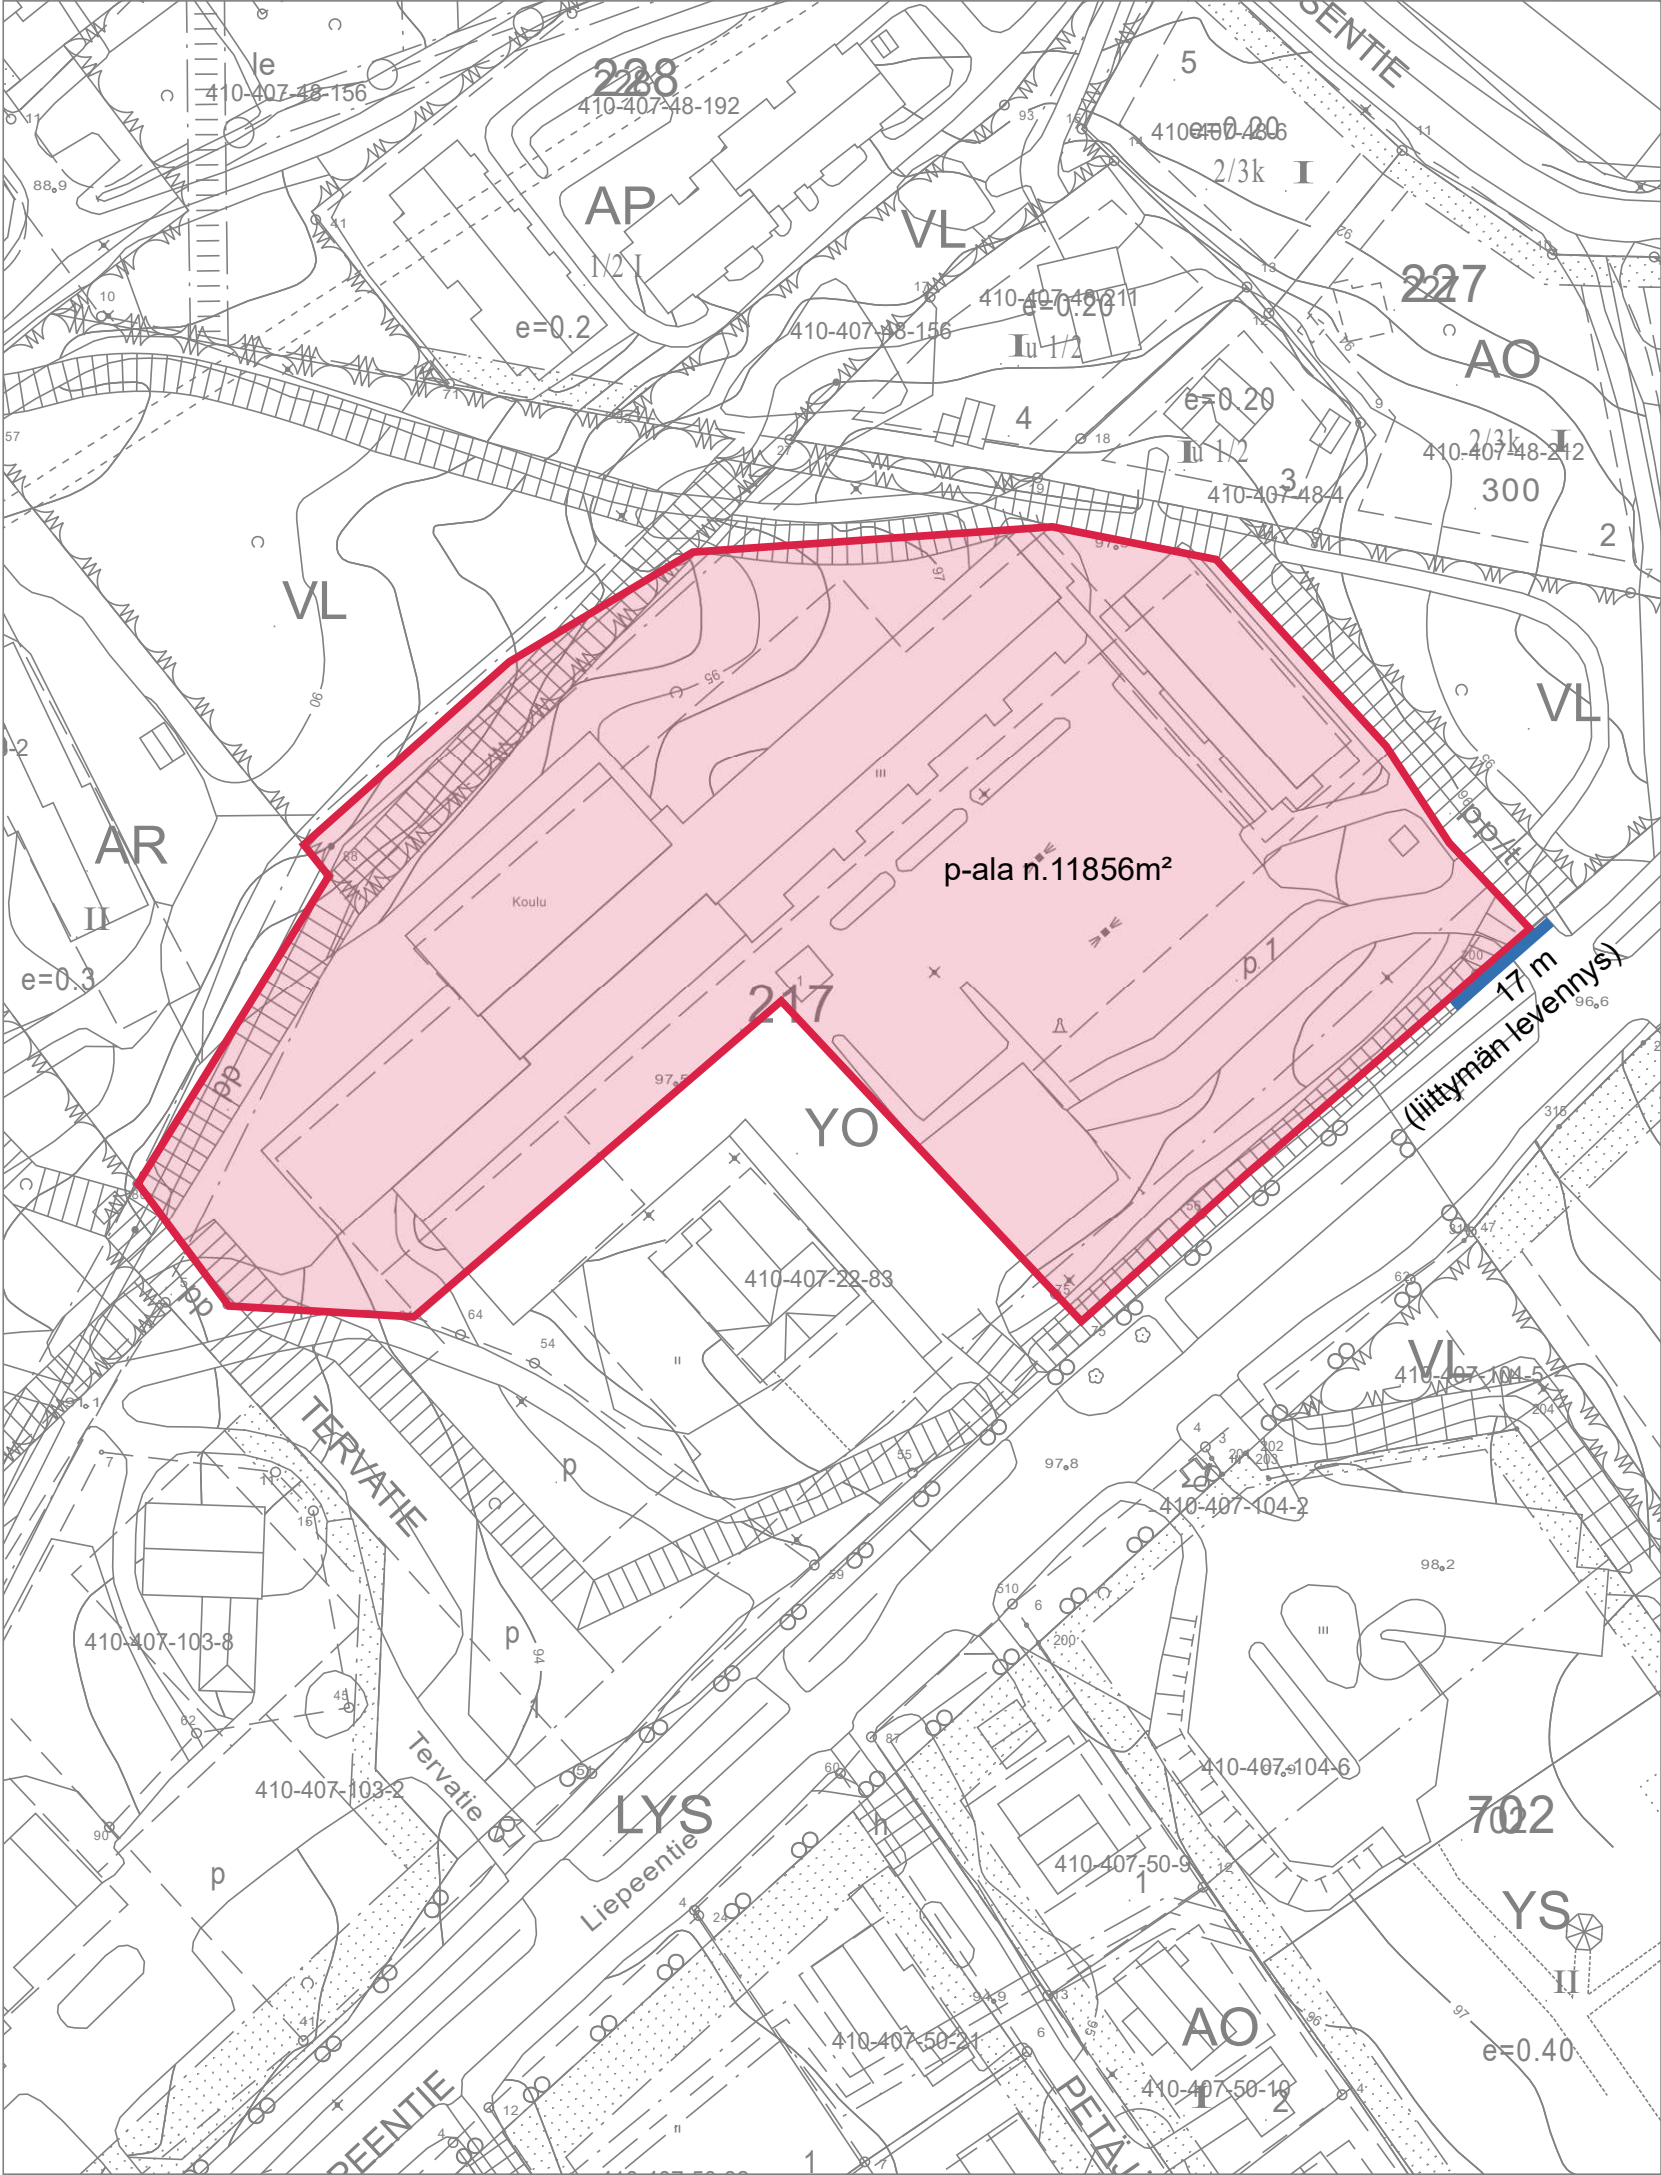

Kylä	tila	kortteli/tontti
Lievestuore	m-ala 410-407-22-82	217 / 1
Rakennuksen käyttötarkoituksen muutos		ASEMAPIIRROS mittakaava 1:1000
Tervamäen koulu Liepeentie 47 41400 LIEVESTUORE		
Laukaa 7.3.2023		