





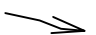
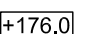
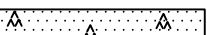




-  OTTAMISALUEEN RAJA
-  OTTAMISEN SUUNTA
-  TILAN RAJA
-  LEIKKAUSLINJA

KARTTA SISÄLTÄÄ MAANMITTAUSLAITOKSEN MAASTOTIETOKANNAN AINEISTOA
 KOORDINAATISTO ETRS-TM35FIN, KORKEUSJÄRJ. N2000

KORTTI/TONTTI		TILA/RNØ	
		ÄIJÄNMÄKI 410-412-1-529	
TOIMENPIDE		PIIRUSTUSLAJI	
MAA-AINESTENOTTO			
KOHTIEN TIEDOT		PIIRUSTUKSEN SISÄLTÖ	
MAA-AINESTEN OTTOSUUNNITELMA		SUUNNITELMAKARTTA NYKYTILANNE	
ÄIJÄNMÄEN SUUNNITELMA-ALUE			
LAUKAA, ASONTIE 249 41160 TIKKAKOSKI		MK 1:2000	
HAKIJA			
PEAB INDUSTRI OY			
KARVAAMOKUJA 2 A			
00380 HELSINKI			
PVM.	23.2.2023	SUUNN.	RH
PVM.	23.2.2023	HYV.	KH
		TYÖ NRØ	PIIR. NRØ
PEAB INDUSTRI OY			

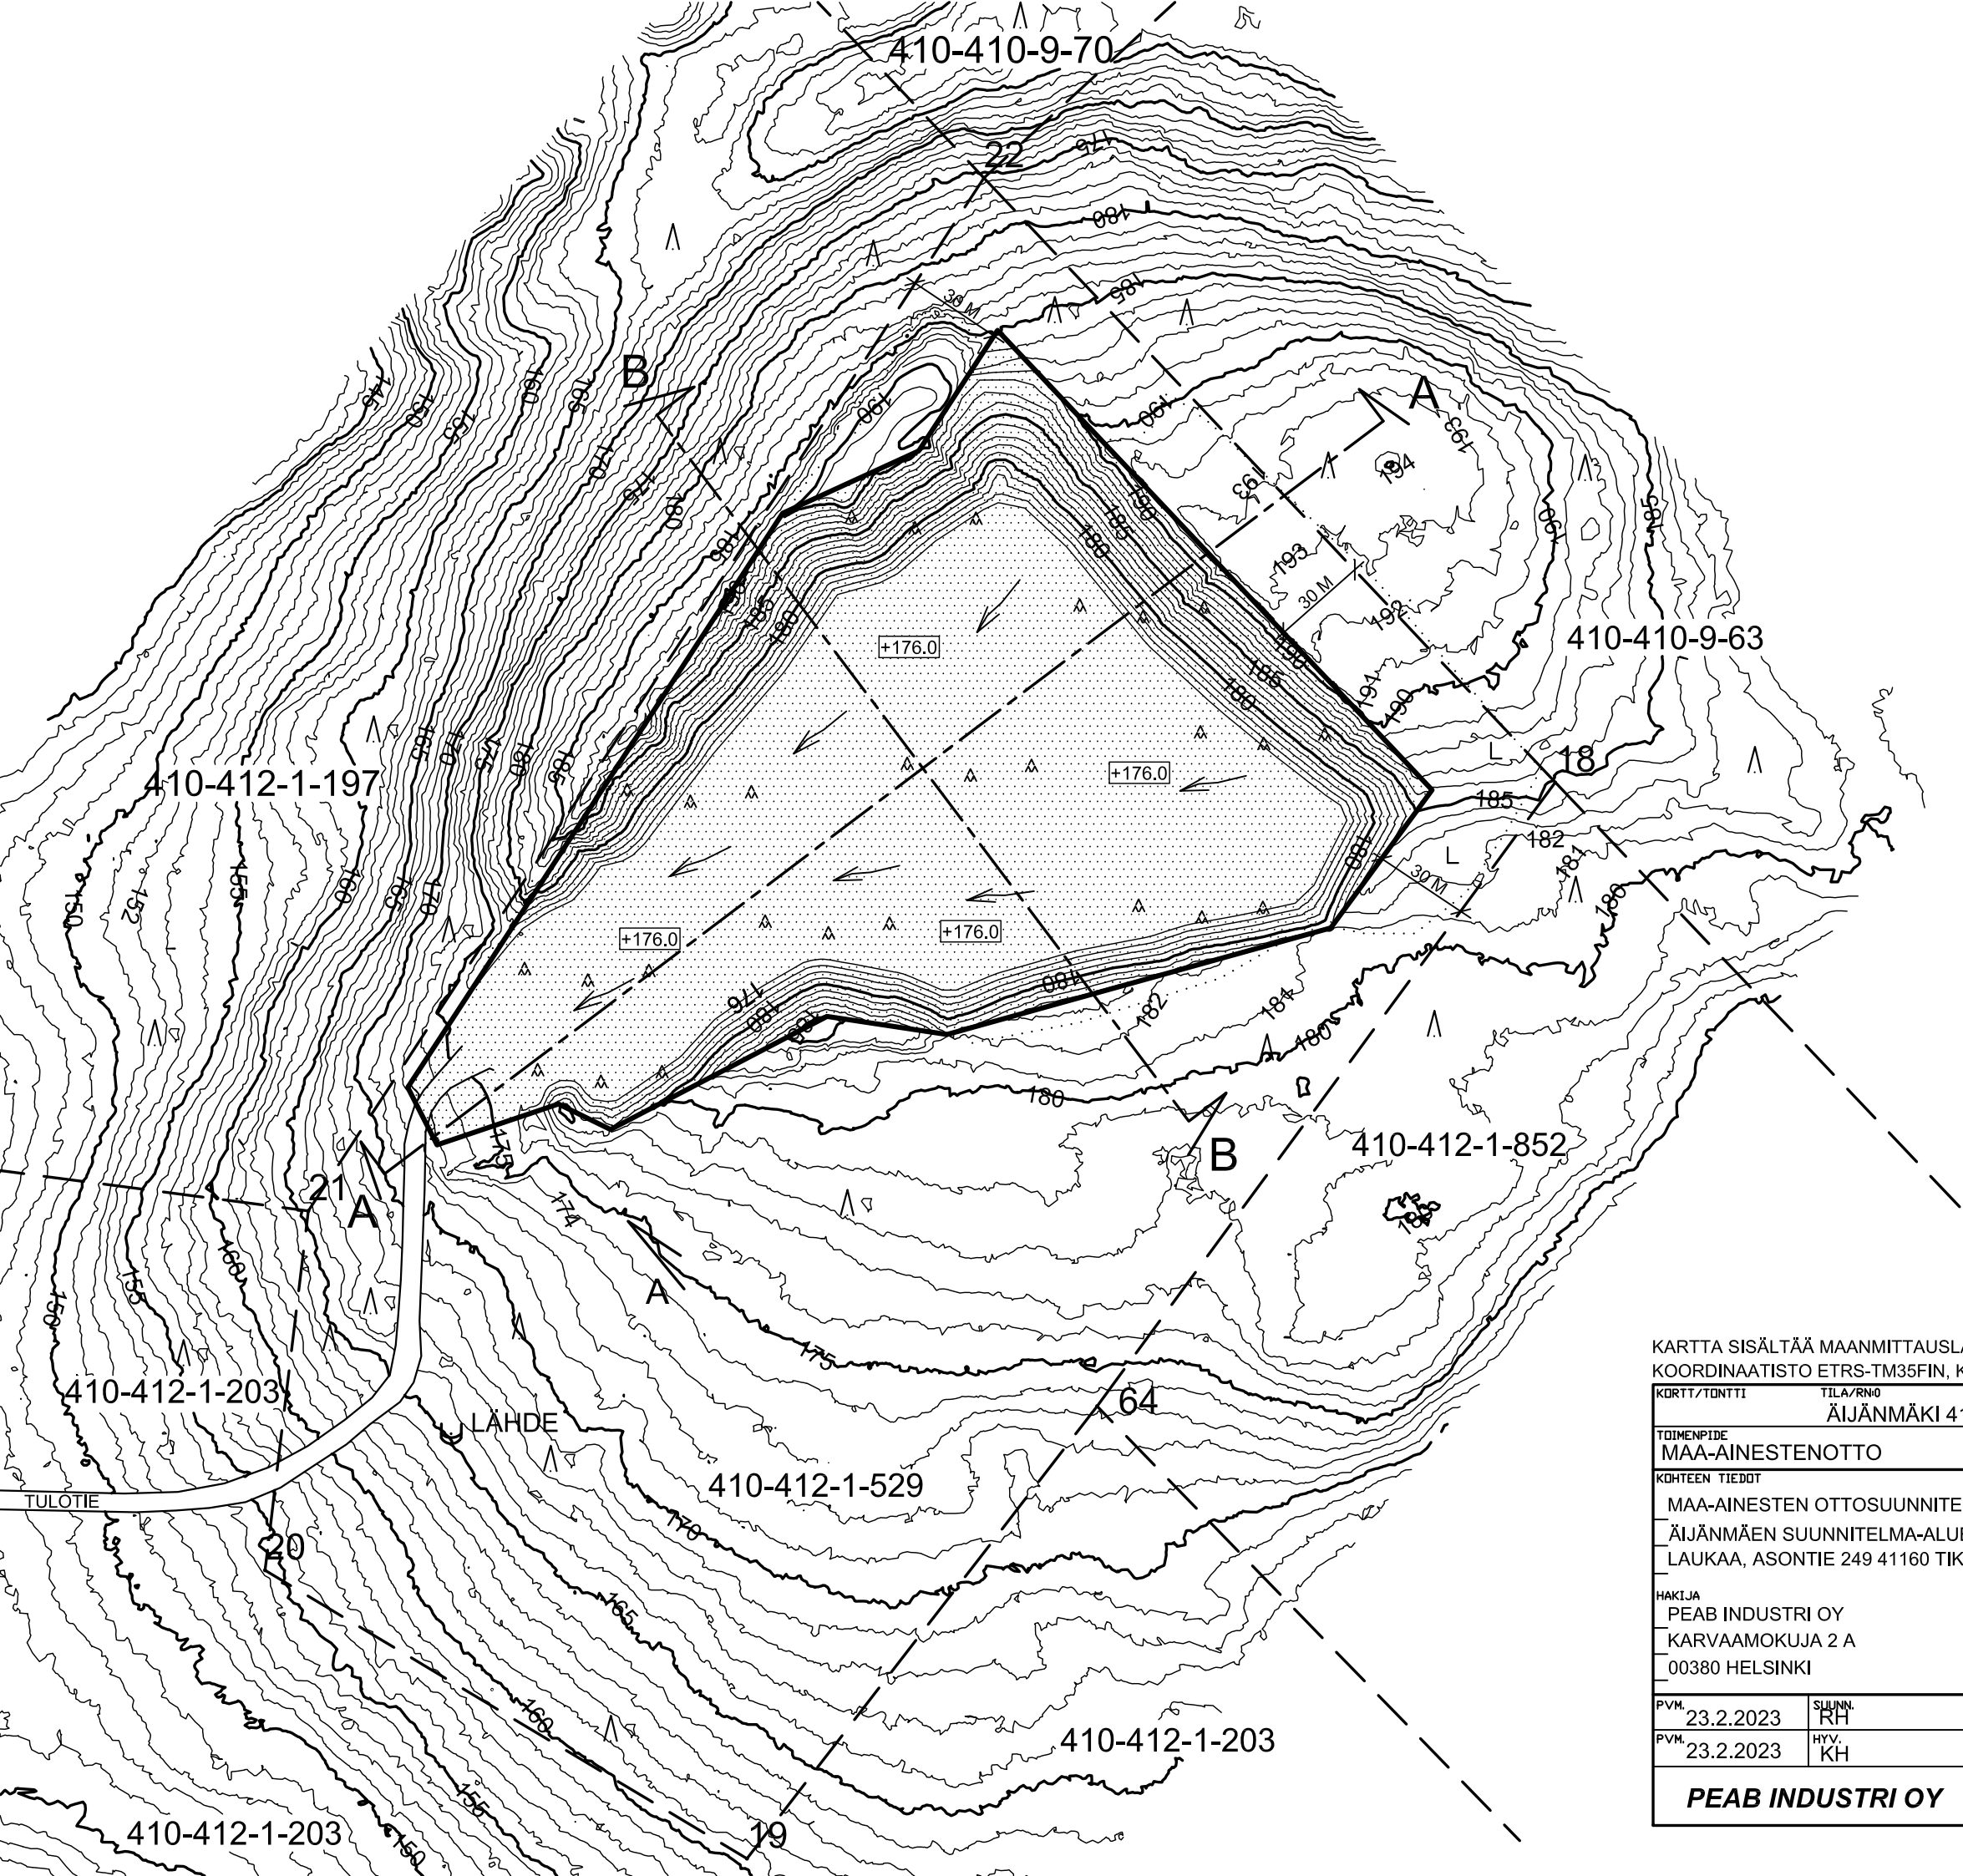


-  OTTAMISALUEEN RAJA
-  PINTAVESIEN SUOTUMINEN
-  SUUNNITELTU POHJATASO
-  MUOTOILU JA JÄLKIKÄYTTÖ
-  TILANRAJA
-  LEIKKAUSLINJA


KARTTA SISÄLTÄÄ MAANMITTAUSLAITOKSEN MAASTOTIETOKANNAN AINEISTOA
 KOORDINAATISTO ETRS-TM35FIN, KORKEUSJÄRJ. N2000




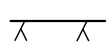

 
 
 

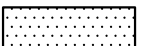
KORTTI/TONTTI		TILA/RNØ	
ÄIJÄNMÄKI 410-412-1-529			
TOIMENPIDE		PIIRUSTUSLAJI	
MAA-AINESTENOTTO		PIIRUSTUKSEN SISÄLTÖ	
KOHTIEN TIEDOT		SUUNNITELMAKARTTA LOPPUTILANNE	
MAA-AINESTEN OTTOSUUNNITELMA		MK 1:2000	
ÄIJÄNMÄEN SUUNNITELMA-ALUE			
LAUKAA, ASONTIE 249 41160 TIKKAKOSKI			
HAKIJA			
PEAB INDUSTRI OY			
KARVAAMOKUJA 2 A			
00380 HELSINKI			
PVM.	23.2.2023	SUUNN.	RH
PVM.	23.2.2023	HYV.	KH
TYÖ NRØ		PIIR. NRØ	
PEAB INDUSTRI OY			

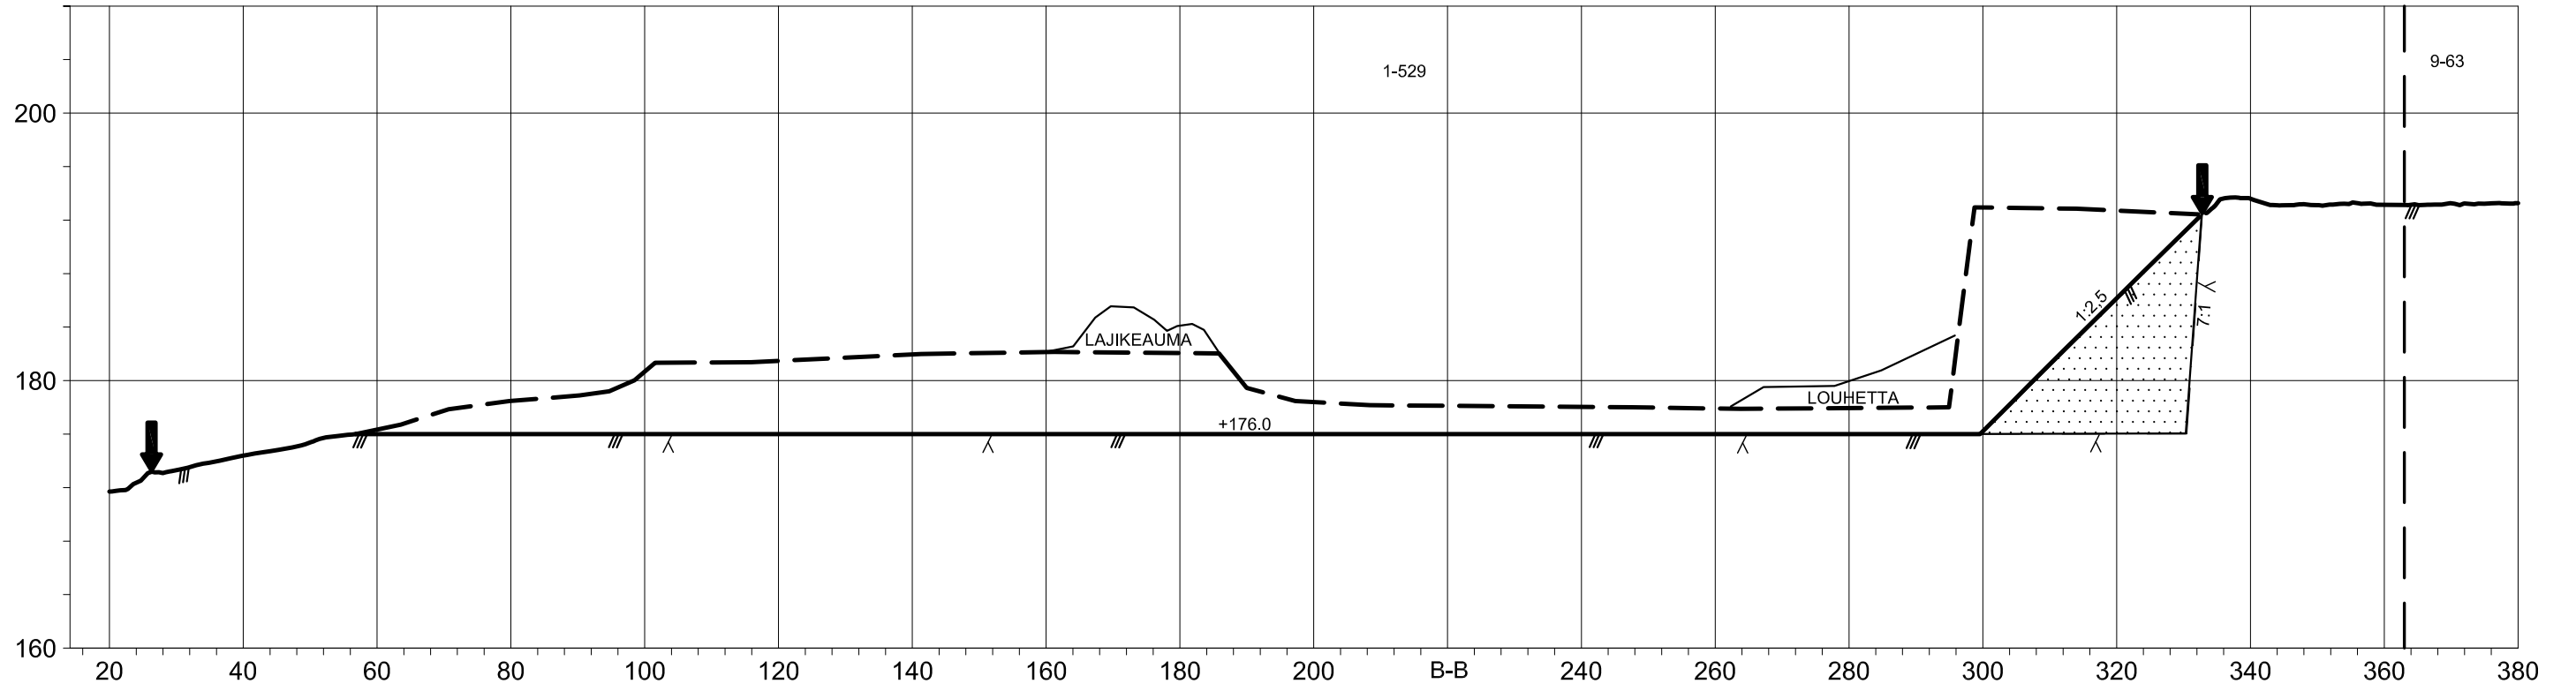LEIKKAUS A-A

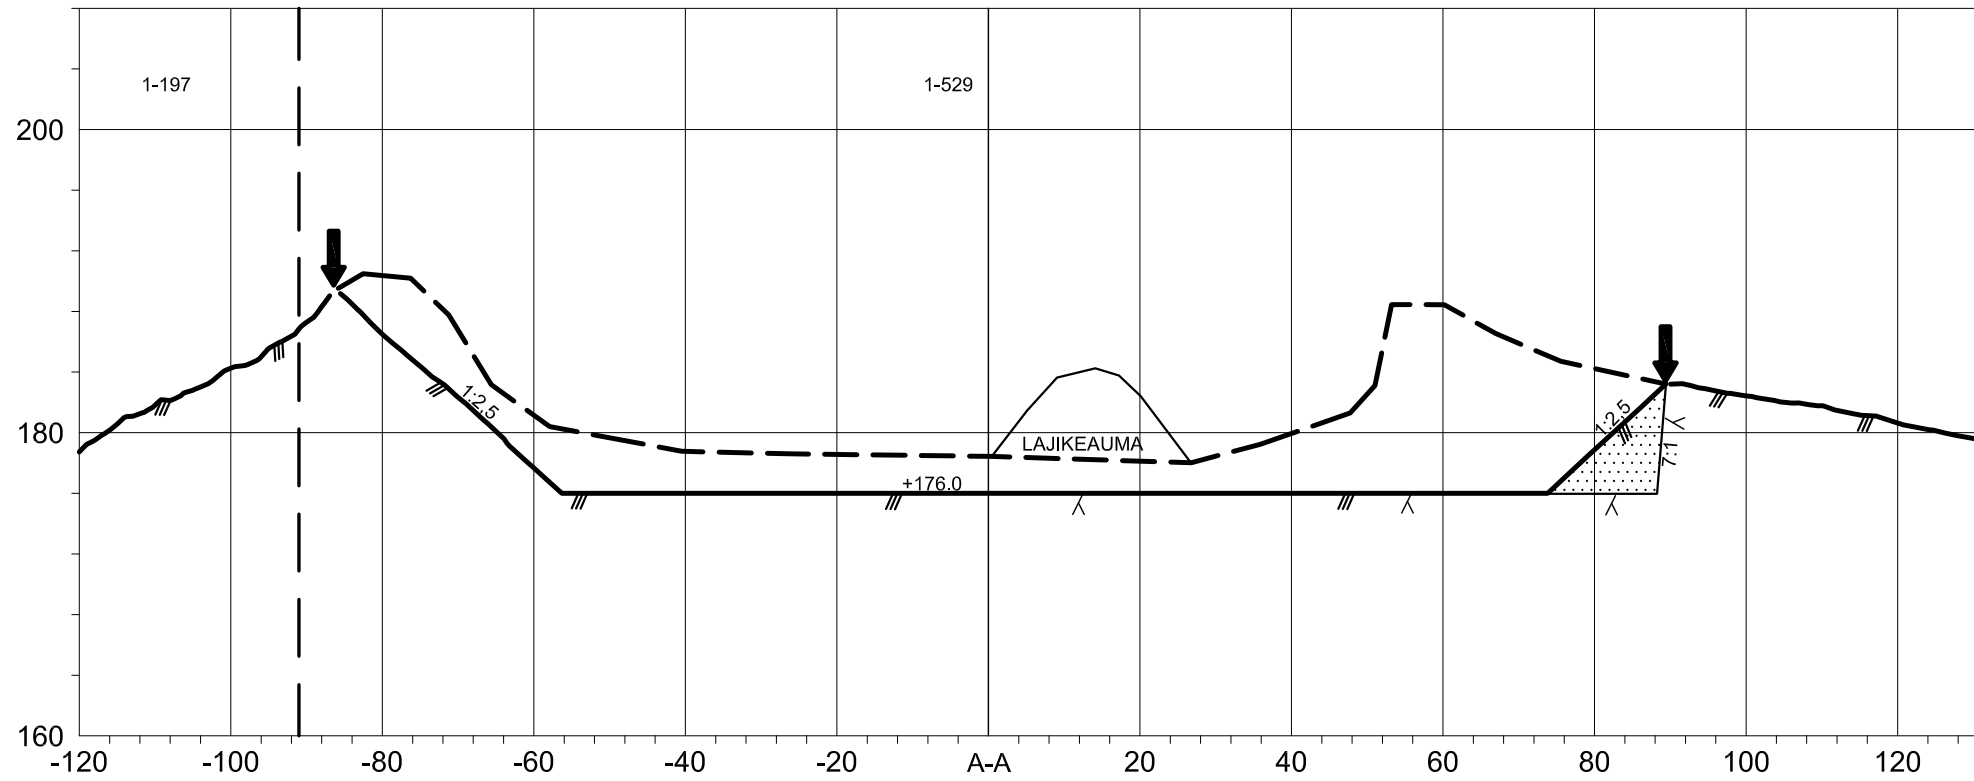


LEIKKAUS B-B




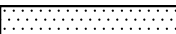



-  OTTAMISALUEEN RAJA
-  NYKYINEN MAANPINTA
-  SUUNNITELTU MAANPINTA
-  SUUNNITELTU LOUHINTATASO
-  TILAN RAJA
-  +176.0 SUUNNITELTU POHJATASO
-  1-529 TILAN REKISTERI NUMERO
-  7:1 SUUNNITELTU LOUHINTAKALTEVUUS
-  1:2,5 SUUNNITELTU LUISKAKALTEVUUS
-  TÄYTTÖ PLAANTUMATTOMILLA MAA-AINEKSILLA TAI LOUHEELLA

KARTTA SISÄLTÄÄ MAANMITTAUSLAITOKSEN MAASTOTIETOKANNAN AINEISTOA
 KOORDINAATISTO ETRS-TM35FIN, KORKEUSJÄRJ. N2000

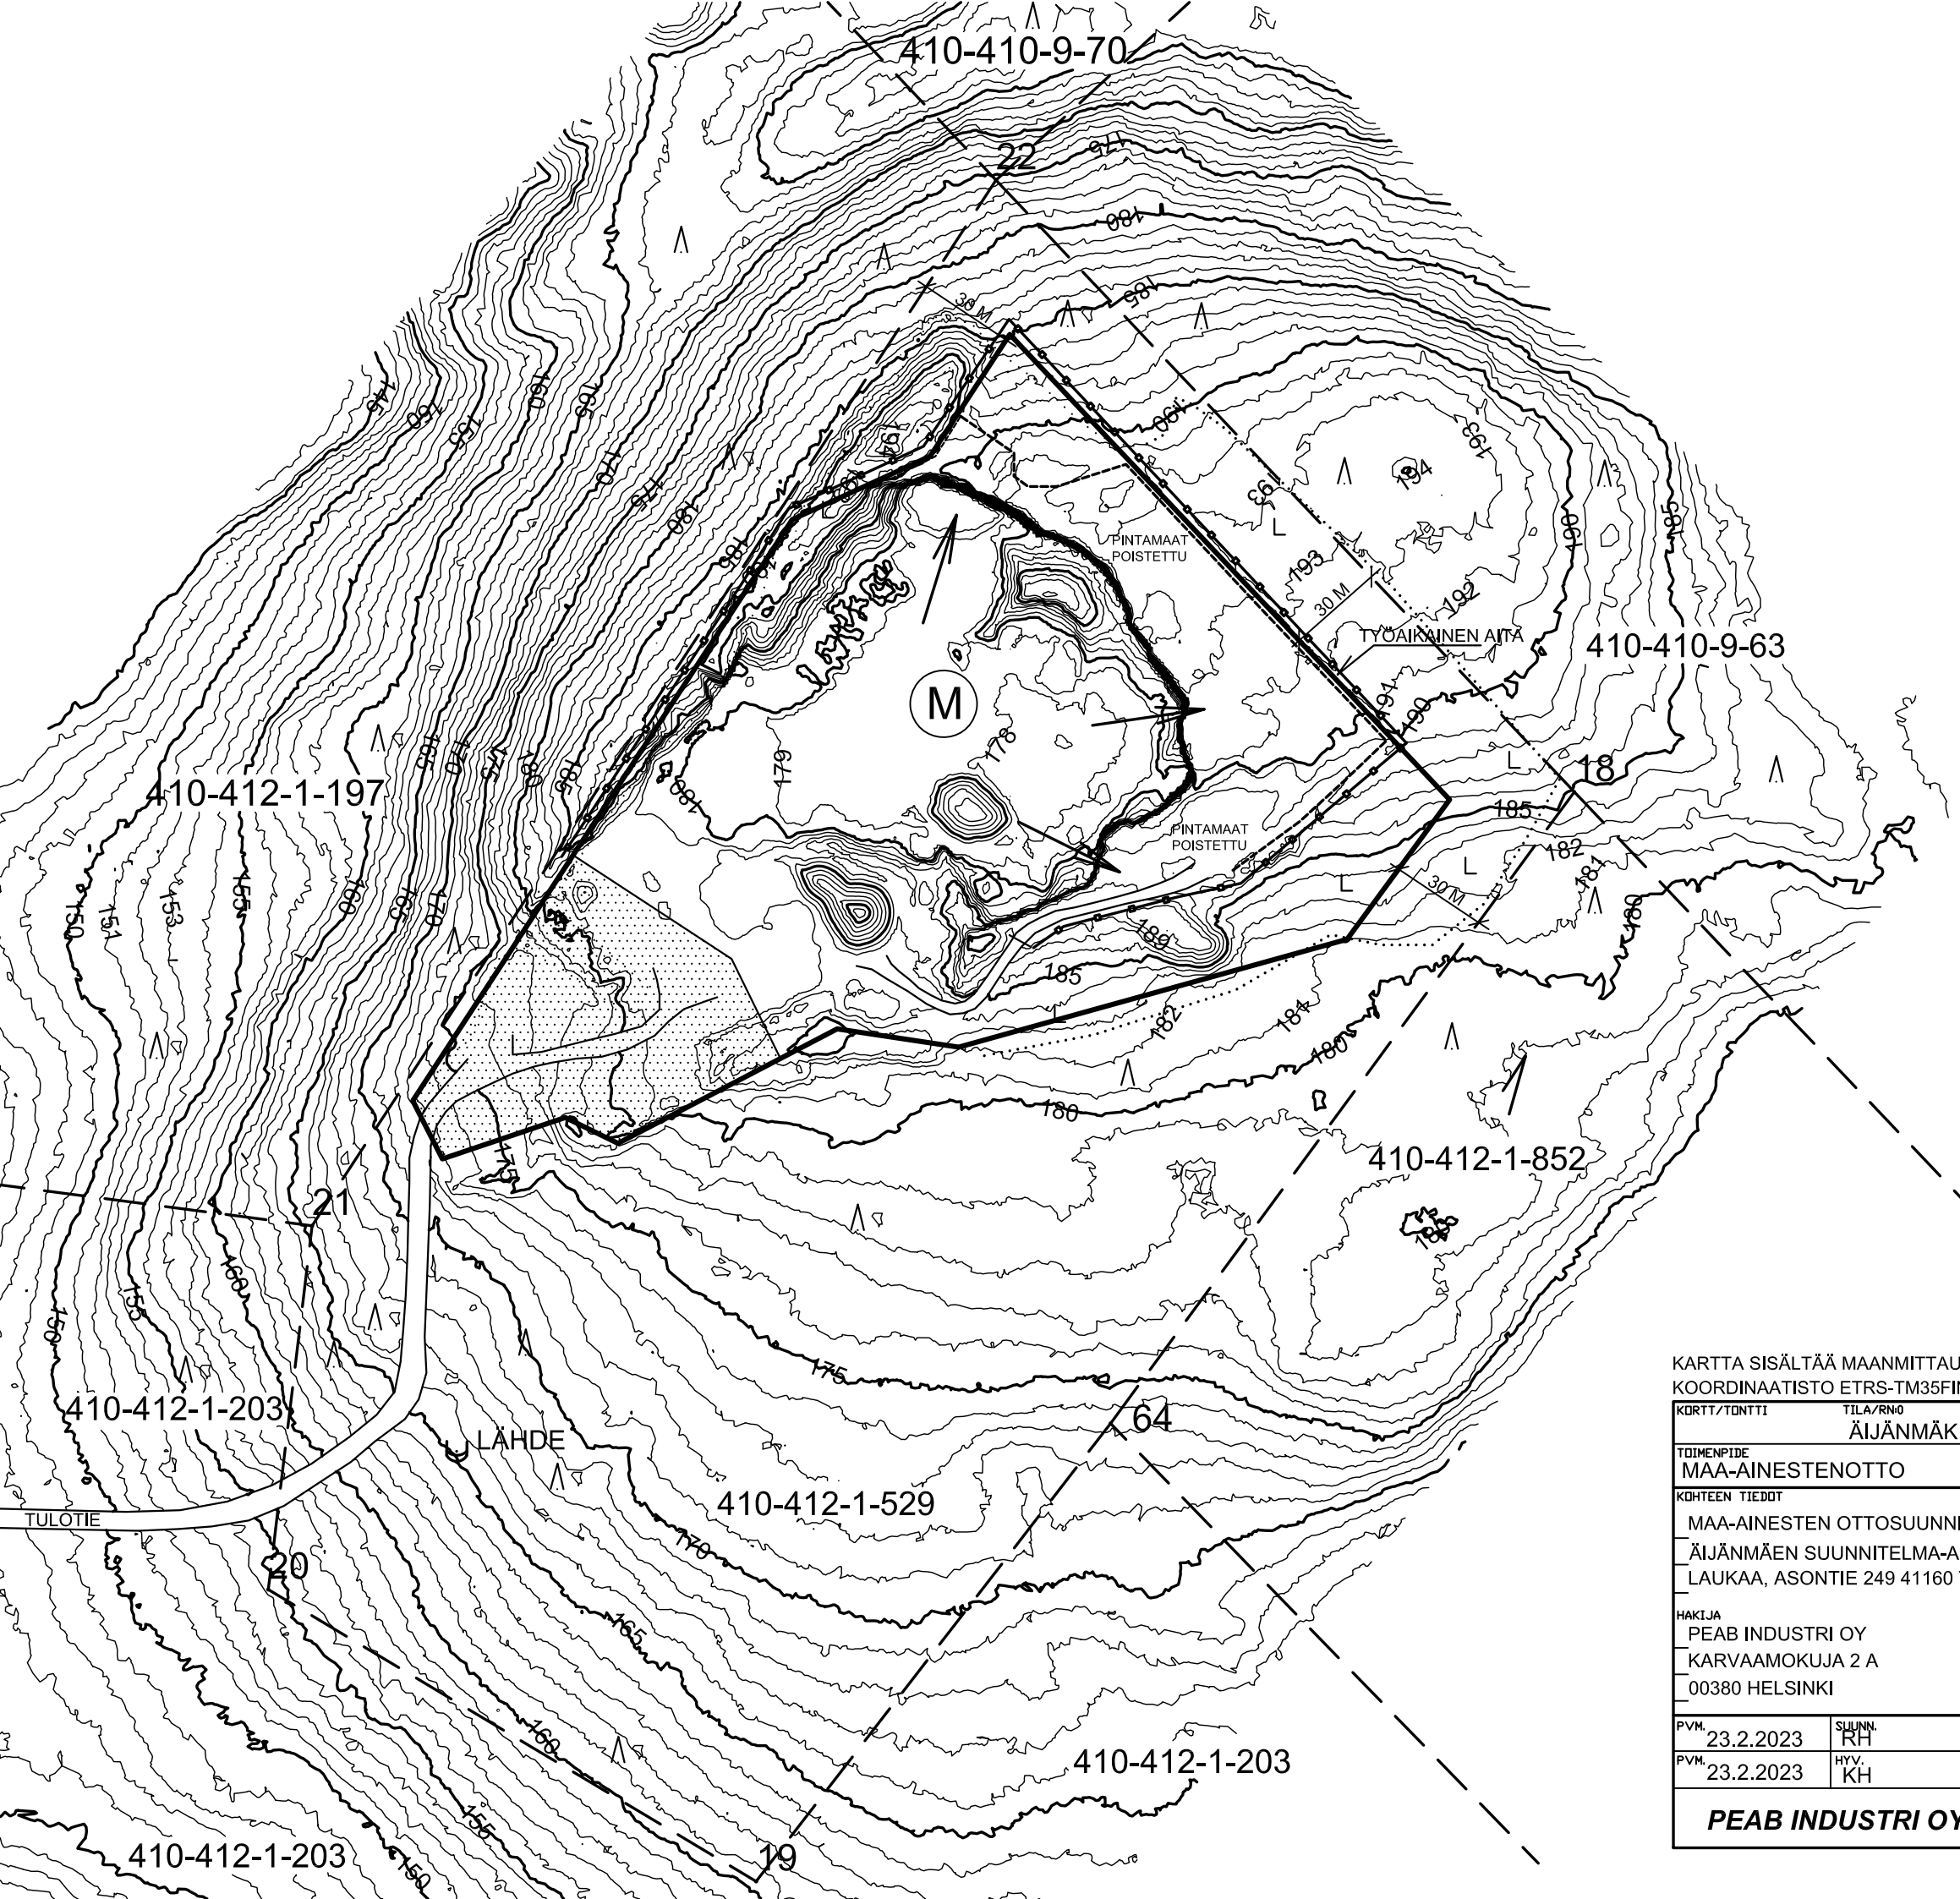KORTTI/TONTTI		TILA/RNO	
		ÄJÄNMÄKI 410-412-1-529	
TOIMENPIDE		PIIRUSTUSLAJI	
MAA-AINESTENOTTO		LEIKKAUKSET A-A JA B-B	
KOHTEEN TIEDOT		PIIRUSTUKSEN SISÄLTÖ	
MAA-AINESTEN OTTOSUUNNITELMA		MK 1:1000/500	
ÄJÄNMÄEN SUUNNITELMA-ALUE			
LAUKAA, ASONTIE 249 41160 TIKKAKOSKI			
HAKIJA			
PEAB INDUSTRI OY			
KARVAAMOKUJA 2 A			
00380 HELSINKI			
PVM	SUUNN.	TYÖ NR	PIIR. NR
23.2.2023	RH		
PVM	HYV.		
23.2.2023	KH		
PEAB INDUSTRI OY			



-  OTTAMISALUEEN RAJA, MURSKAUSLAITOKSEN TOIMINTAAN JA VARASTOINTIIN VARATUN ALUEEN RAJAUS
-  OTTAMISEN SUUNTA
-  TILAN RAJA
-  HENKILÖKUNNAN SOS.TILAT JA PAIKOITUS SEKÄ KONEIDEN TANKKAUS, PAIKOITUS JA POLTTO-JA VOITELUAINEIDEN SÄILYTYS. TOIMINNAN EDESSÄ TOIMINNAT MAHDOLLISTA SIOITTA MYÖS MUILLE OSIN OTTAMISALUETTA.
-  MURSKA, SIIRTYY OTTAMISEN ETENEMISEN MUKAAN

KARTTA SISÄLTÄÄ MAANMITTAUSLAITOKSEN MAASTOTIETOKANNAN AINEISTOA
 KOORDINAATISTO ETRS-TM35FIN, KORKEUSJÄRJ. N2000

KORTTI/TONTTI		TILA/RNØ	
ÄIJÄNMÄKI 410-412-1-529			
TOIMENPIDE		PIIRUSTUSLAJI	
MAA-AINESTENOTTO		ASEMAPIIRROS	
KOHTEN TIEDOT		PIIRUSTUKSEN SISÄLTÖ	
MAA-AINESTEN OTTOSUUNNITELMA		ASEMAPIIRROS	
ÄIJÄNMÄEN SUUNNITELMA-ALUE		MK 1:2000	
LAUKAA, ASONTIE 249 41160 TIKKAKOSKI			
HAKIJA			
PEAB INDUSTRI OY			
KARVAAMOKUJA 2 A			
00380 HELSINKI			
PVM.	23.2.2023	SUJUNN.	RH
PVM.	23.2.2023	HYV.	KH
TYÖ NRØ		PIIR. NRØ	
PEAB INDUSTRI OY			