


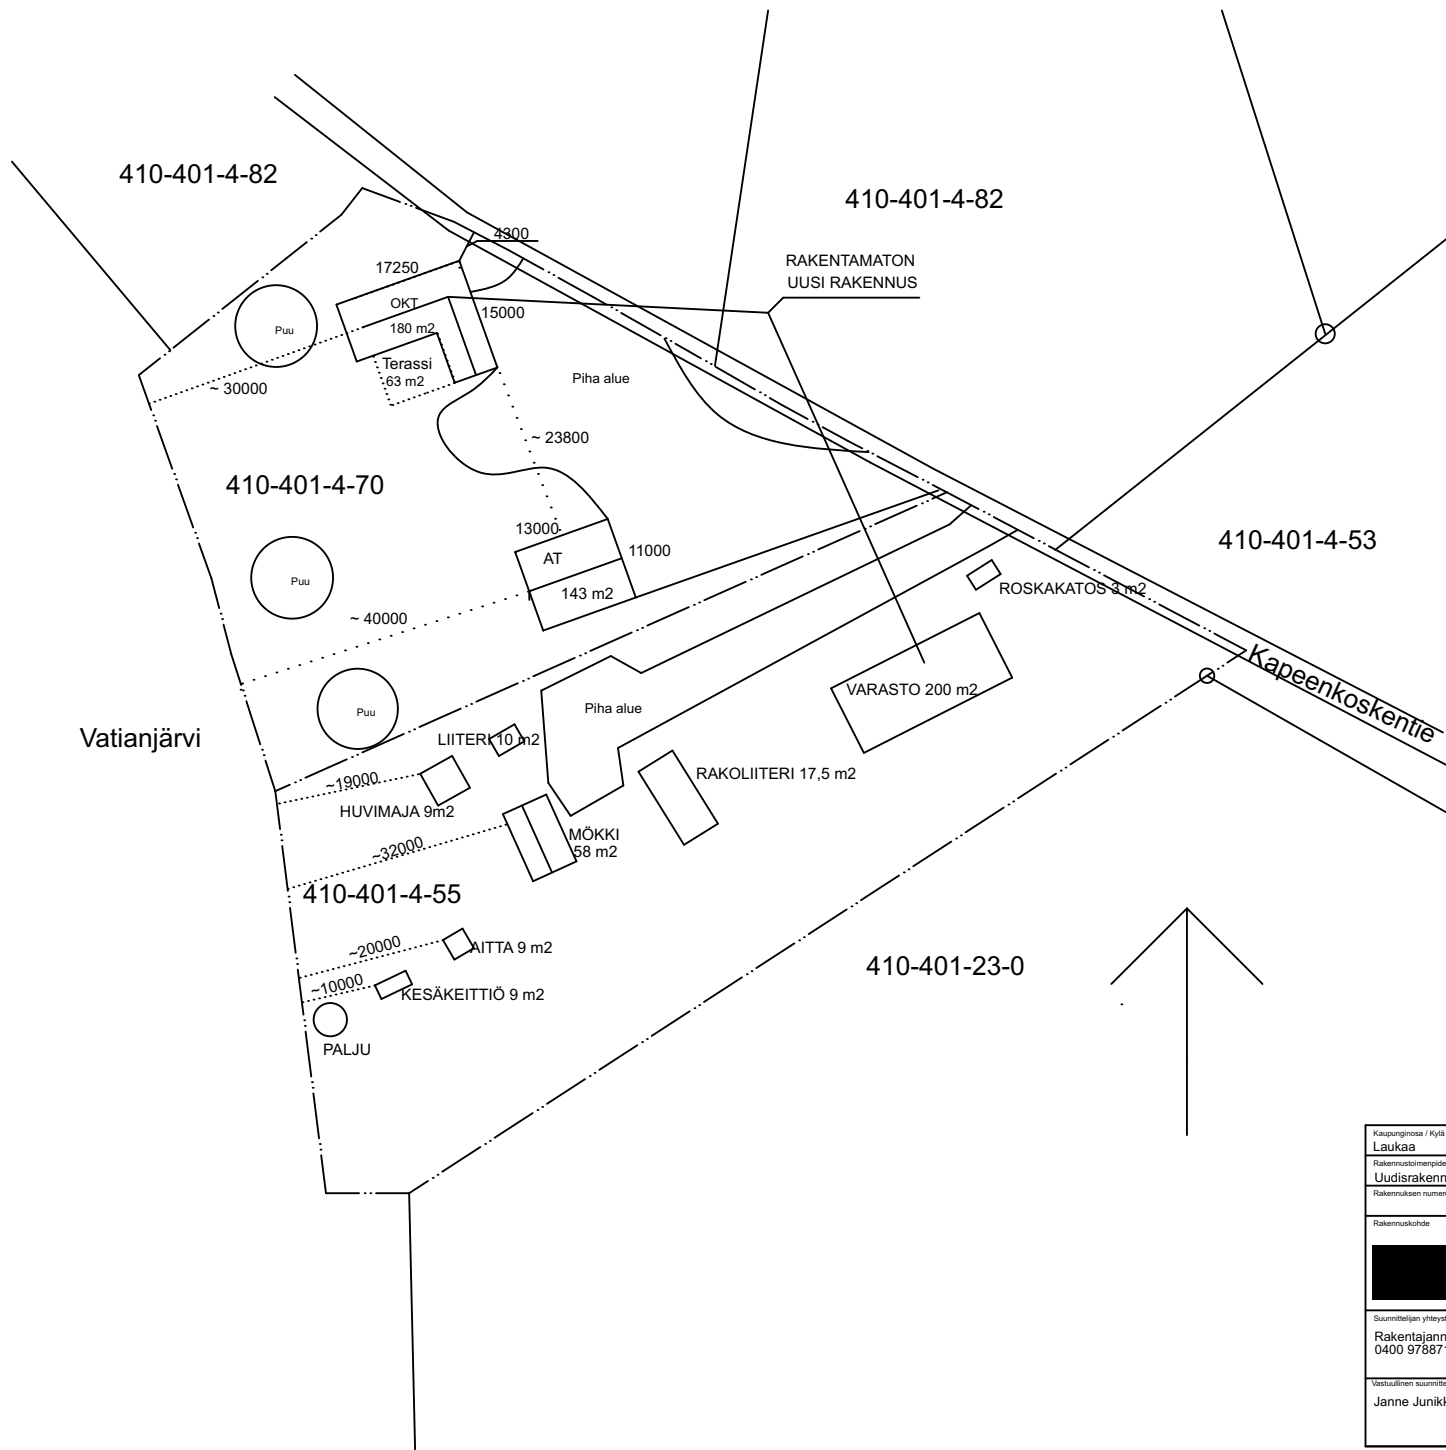

Kaupunginosa / Kyla Laukaa	Korttel / Tila Kapeenkoskentie	Tontti / Rno 4-70, 4-55	Viranomaisen merkintä
Rakennustoimenne Uudisrakennus	Rakennuslaji Pääpiirustus	Julkaisun numero	
Rakennuksen numero / Rakennusten numerot / Rakennusnummus / Rakennusnummukset			
Rakennuskohde 		Piirustuksen sisältö Asemapiirustus	mittakaava 1:1000
Suunnittelijan yhteyshenkilö: nimi, osoite ja puhelinnumero Rakentajanne Junikka Oy, Liimattalantie 1311 0400 978871		Työnumero	Piirustuksen tunnus muutos
Vastuullinen suunnittelija: nimi, alioikeutus ja pätevyys Janne Junikka, Rakennusmestari		Suunnitteluala	Tiedosto ARK