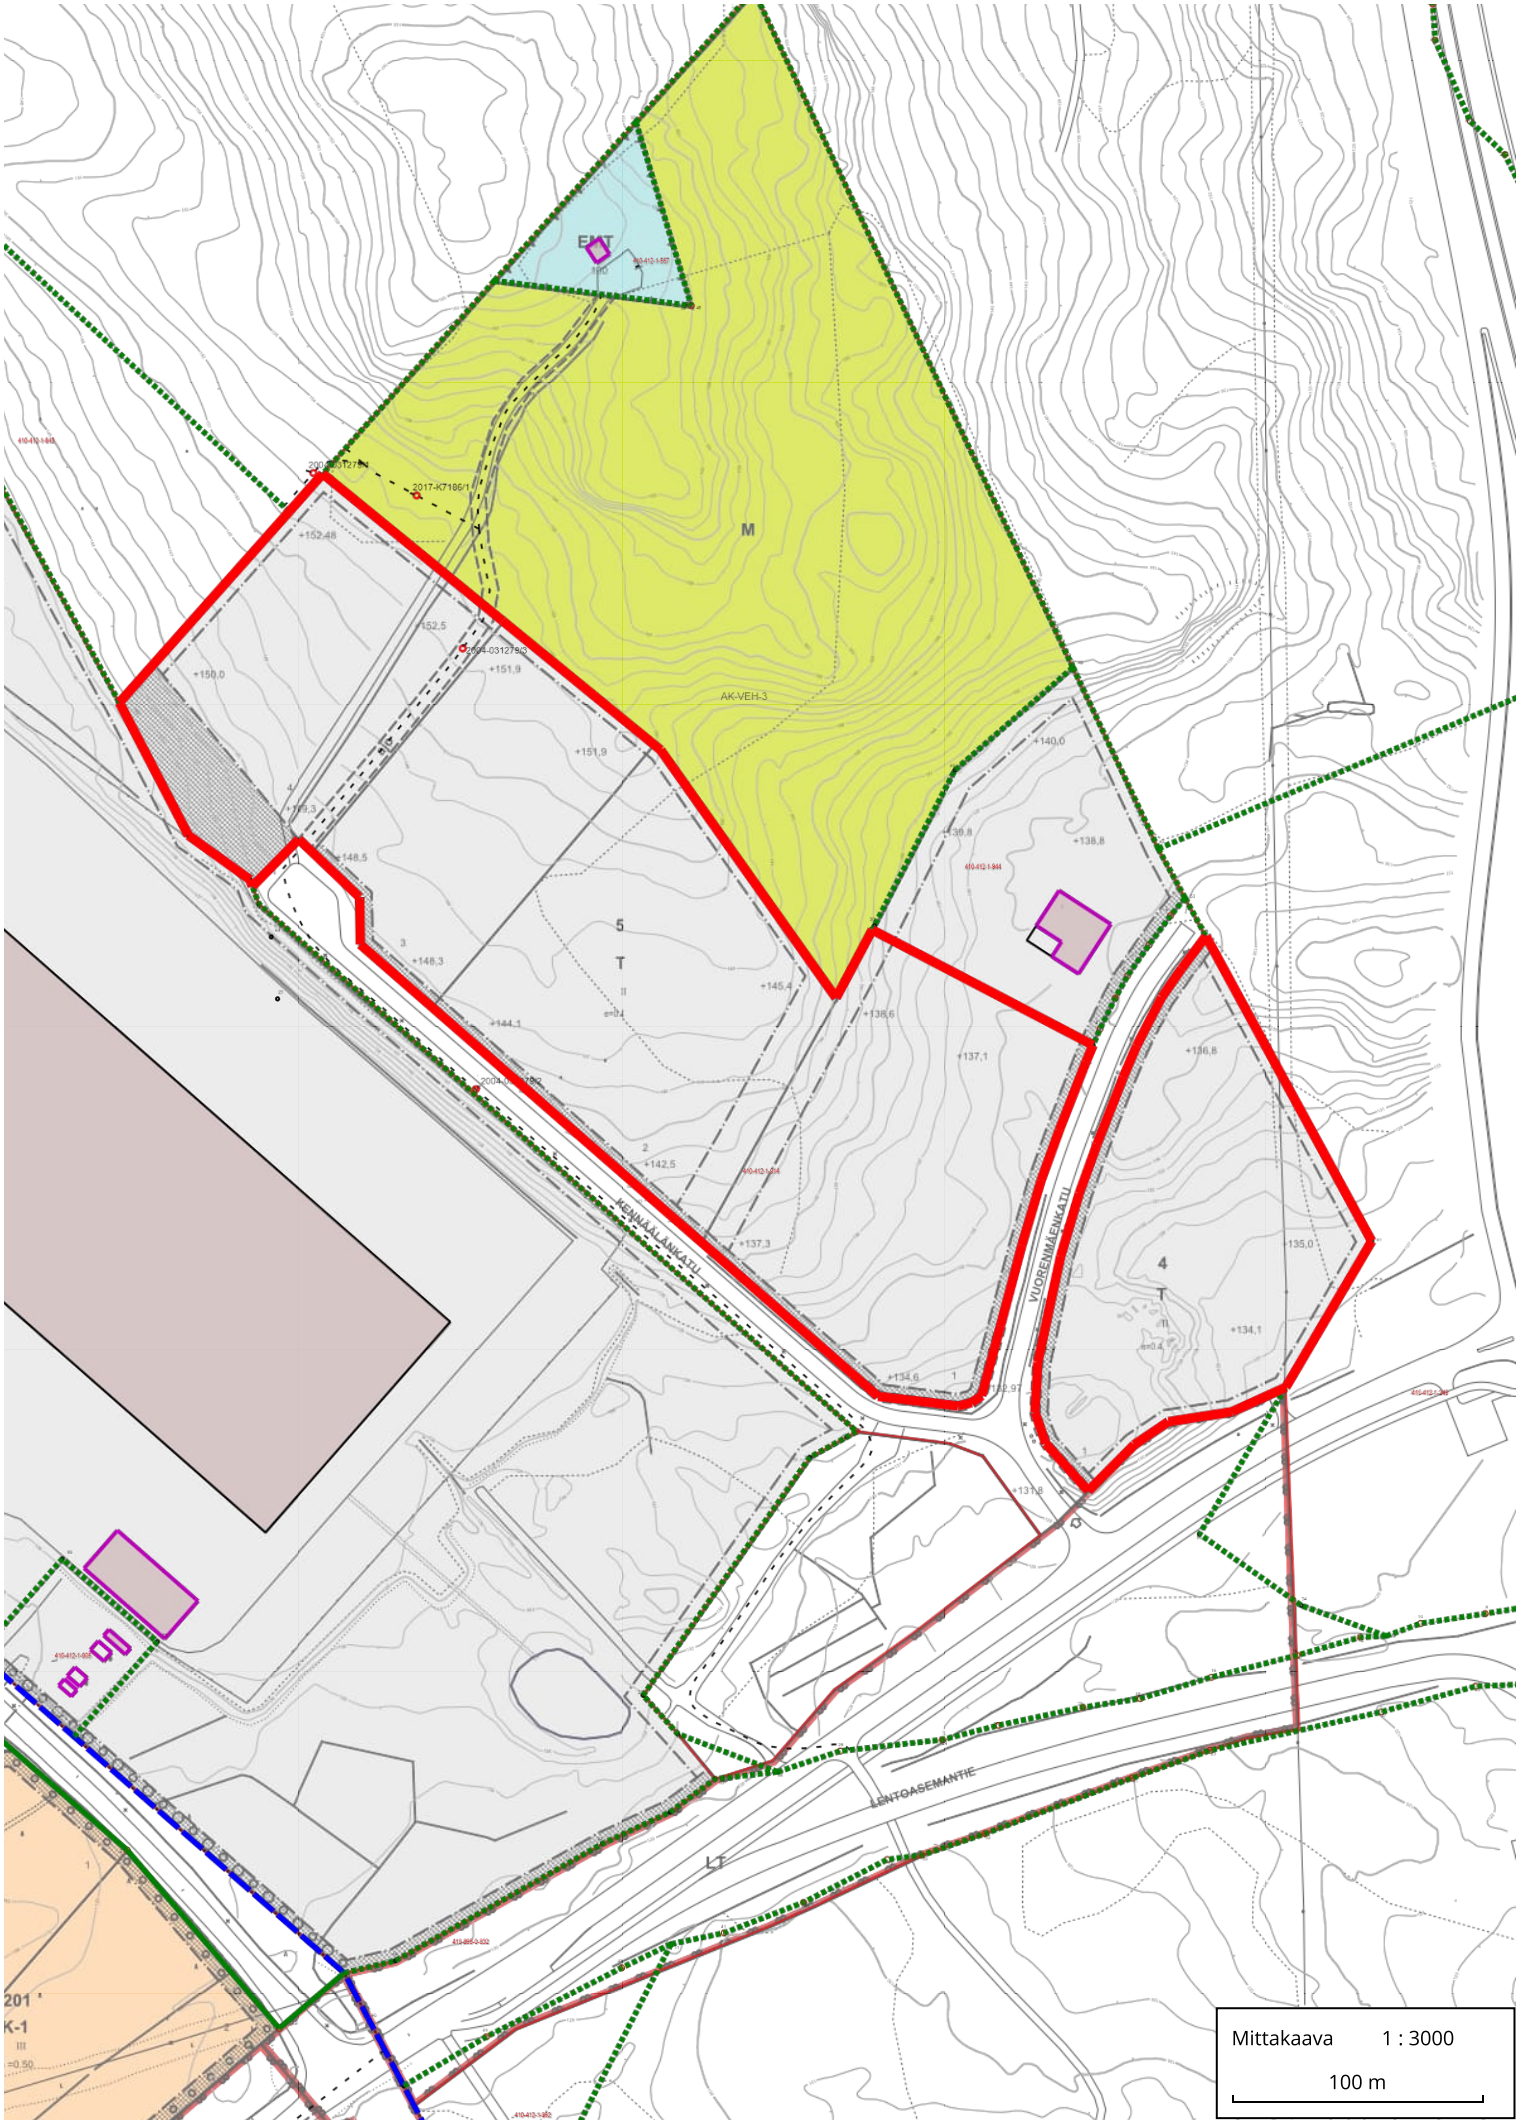
M
AK-VEH-3
5
T
II
e=0,4
4
T
II
e=0,4
JKENNALALÄNKATU
VUOREMMÄENKATU
LENTOASEMANTIE
LT
Mittakaava 1 : 3000
100 m