

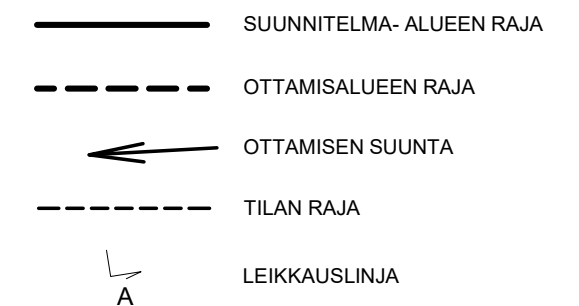





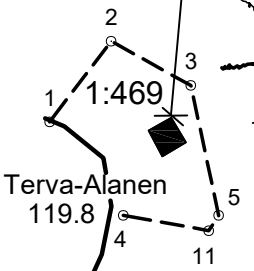


KORTTI/TONTTI		TILA/RNO	
HB TILA 410-412-1-445, HIENTONEN 410-412-1-882			
TOIMENPIDE MAA-AINESTENOTTO		PIIRUSTUSLAJI	
KOHTEEN TIEDOT MAA-AINESTEN OTTOSUUNNITELMA HIENTONEN SUUNNITELMA-ALUE LAUKAA, KUUKANPÄÄNTIE 275 HAKIJA PEAB INDUSTRI OY KARVAAMOKUJA 2 A 00380 HELSINKI		PIIRUSTUKSEN SISÄLTÖ SUUNNITELMAKARTTA NYKYTILANNE MK 1:3500	
PVM.	8.3.2023	SUUNN.	RH
PVM.	8.3.2023	HYV.	KH
PEAB INDUSTRI OY		TYÖ NRO	PIIR. NRO

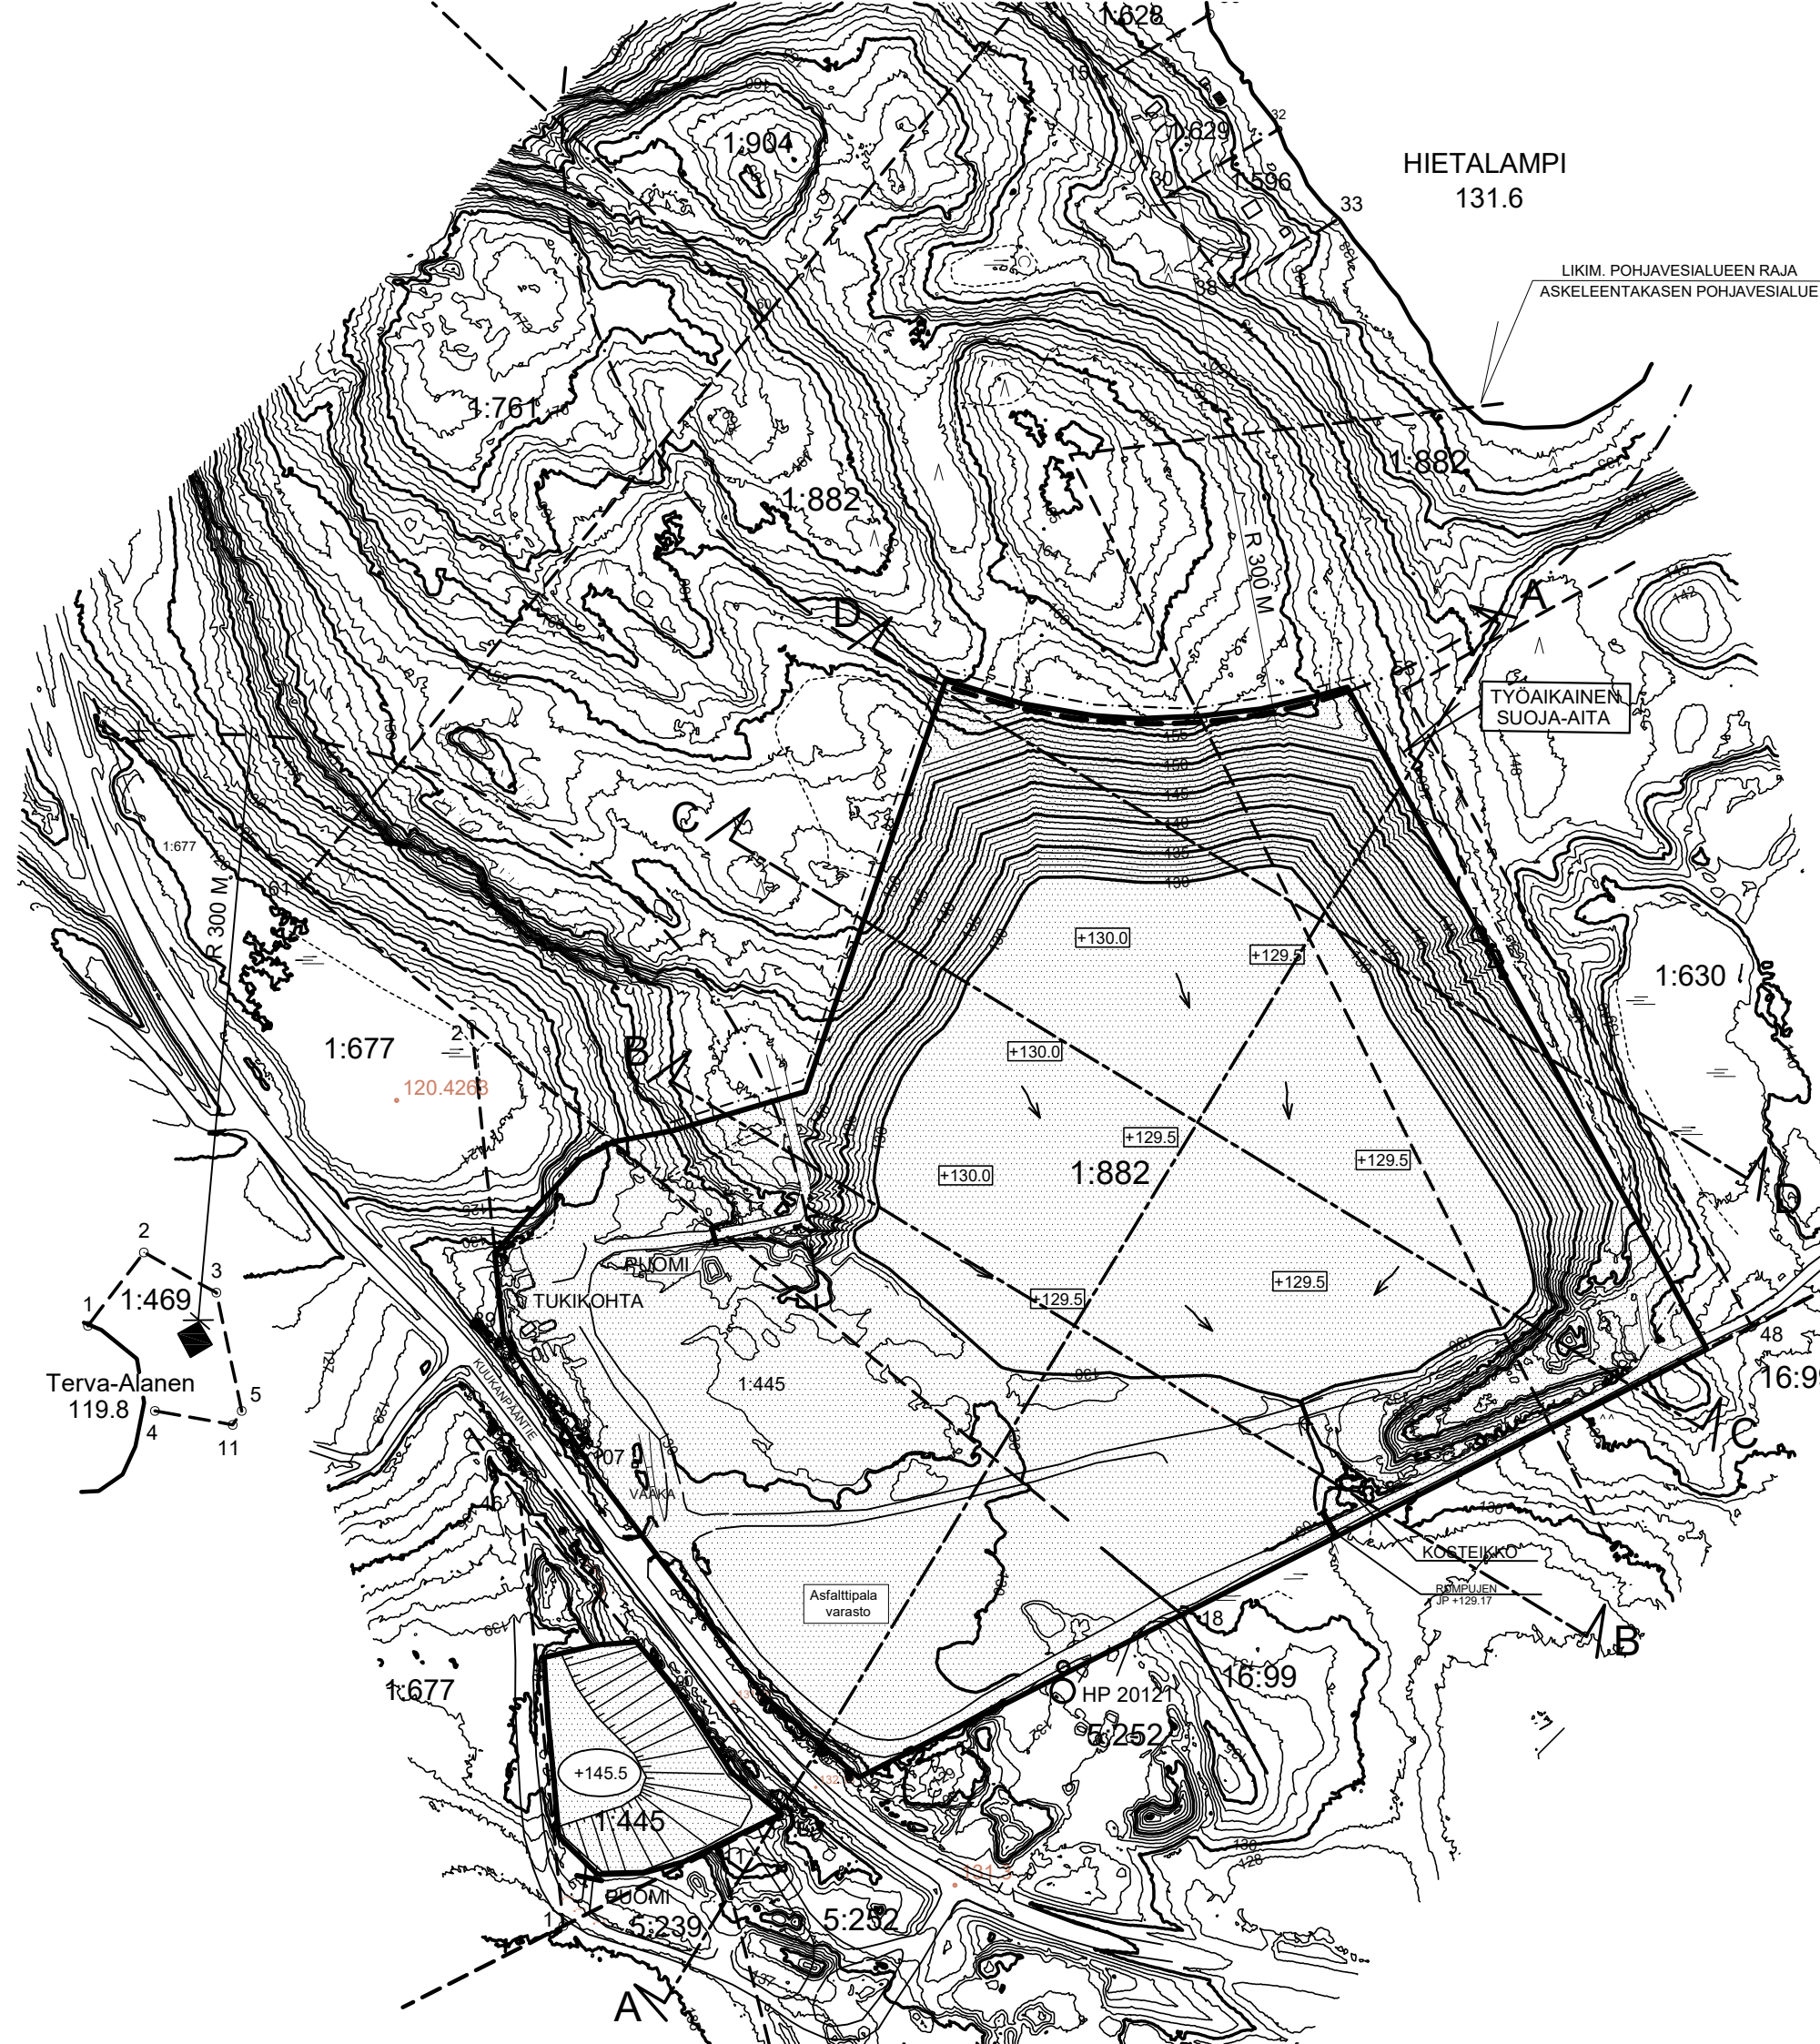

KARTTA SISÄLTÄÄ MAANMITTAUSLAITOKSEN MAASTOTIETOKANNAN AINEISTOA
KOORDINAATISTO ETRS-TM35FIN, KORKEUSJÄRJ.N 2000

KORTTI/TONTTI		TILA/RN0	
HB TILA 410-412-1-445, HIENONEN 410-412-1-882			
TOIMENPIDE MAA-AINESTENOTTO		PIIRUSTUSLAJI	
KOHTEEN TIEDOT MAA-AINESTEN OTTOSUUNNITELMA HIENOSEN SUUNNITELMA-ALUE LAUKAA, KUUKANPÄÄNTIE 275		PIIRUSTUKSEN SISÄLTÖ SUUNNITELMAKARTTA LOPPUTILANNE MK 1:3500	
HAKIJA PEAB INDUSTRI OY KARVAAMOKUJA 2 A 00380 HELSINKI			
PVM. 8.3.2023	SUUNN. RH	TYÖ NRO	PIIR. NRO
PVM. 8.3.2023	HYV. KH		
PEAB INDUSTRI OY			

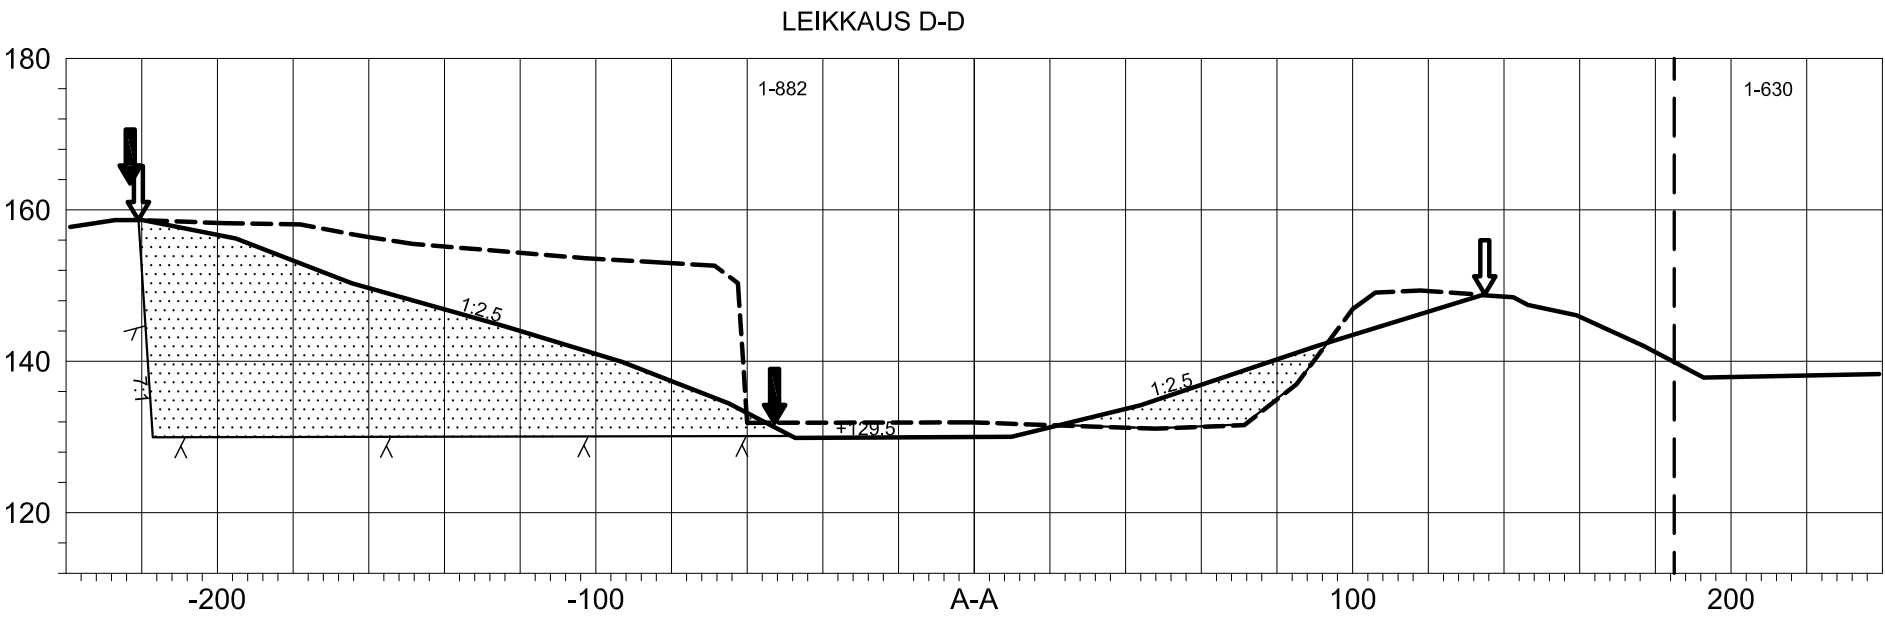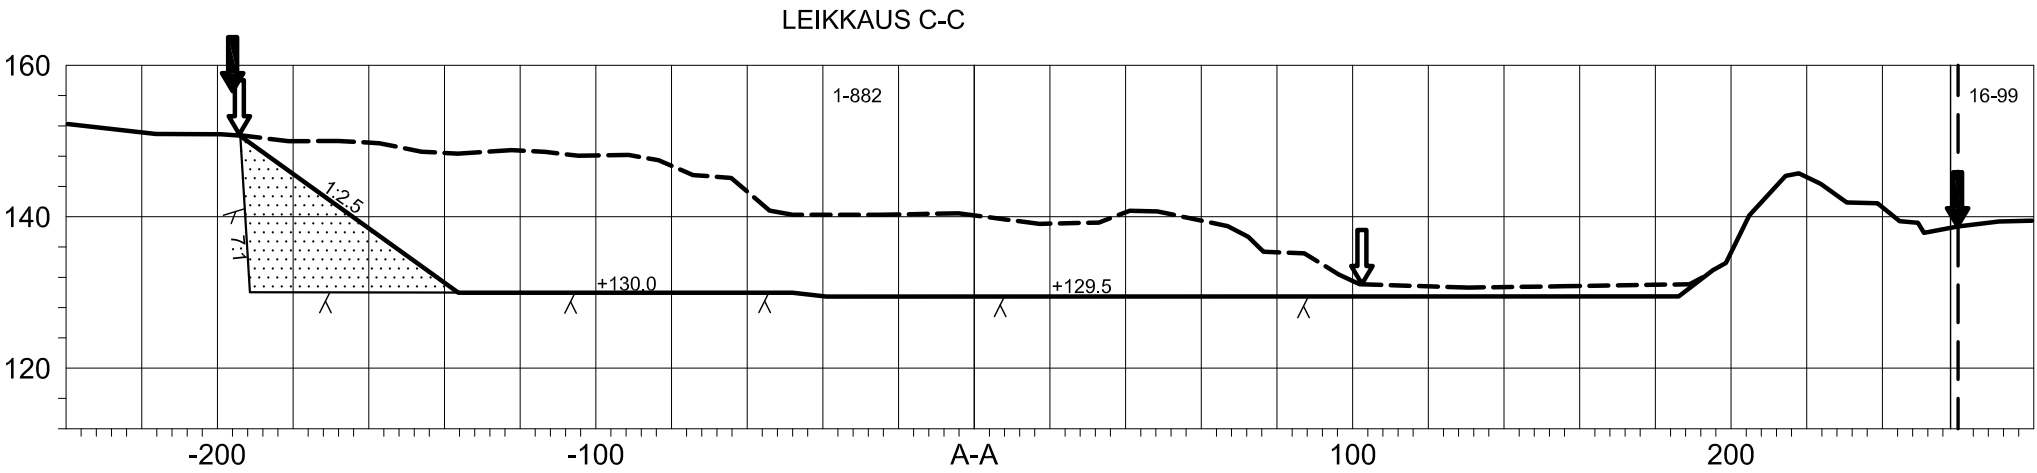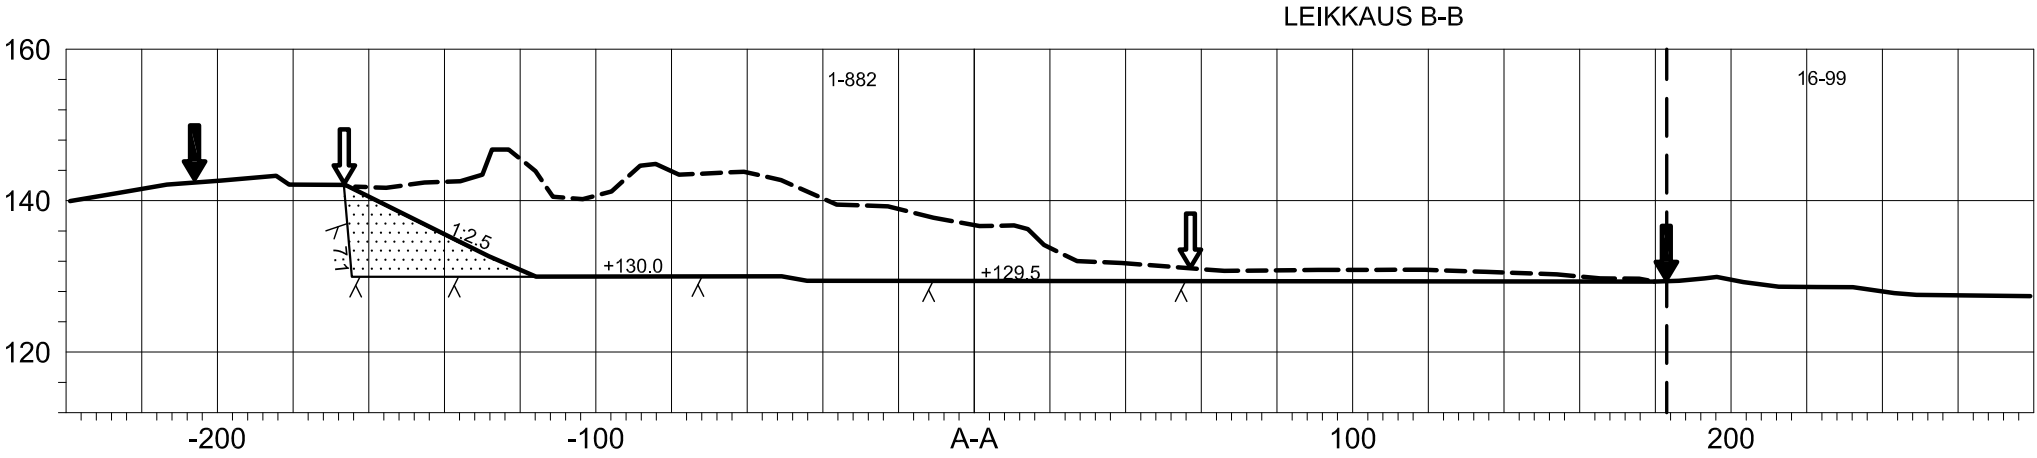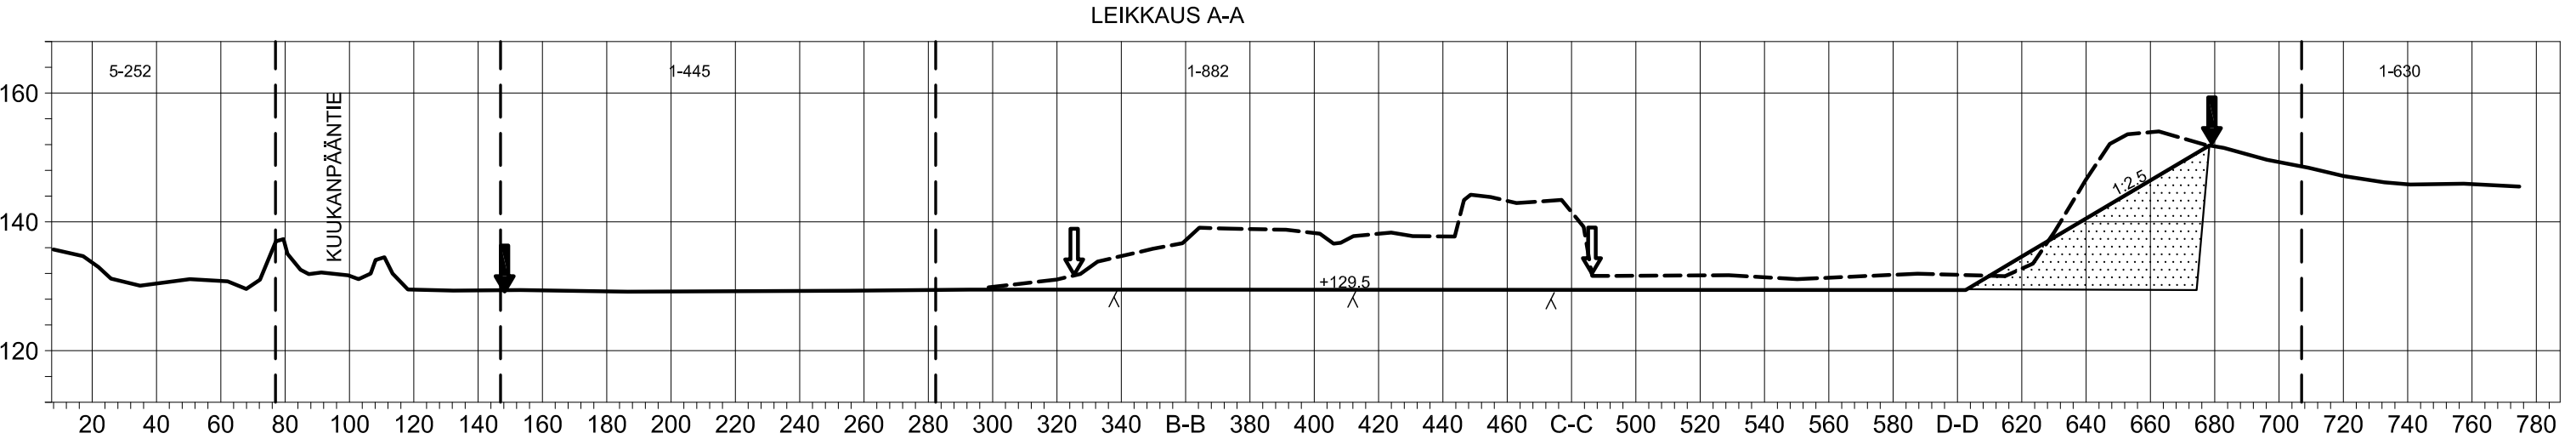

- ↓ SUUNNITELMA-ALUEEN RAJA
- ⇓ OTTAMISALUEEN RAJA
- NYKYINEN MAANPINTA
- SUUNNITELTU MAANPINTA
- Λ Λ SUUNNITELTU LOUHINTATASO
- - - TILAN RAJA
- +130.0 SUUNNITELTU POHJATASO
- 1-882 TILAN REKISTERI NUMERO
- 7:1 SUUNNITELTU LOUHINTAKALTEVUUS
- 1:2,5 SUUNNITELTU LUISKAKALTEVUUS
- TÄYTTÖ PLAANTUMATTOMILLA MAA-AINEKSILLA TAI LOUHEELLA

KARTTA SISÄLTÄÄ MAANMITTAUSLAITOKSEN MAASTOTIETOKANNAN AINEISTOA
KOORDINAATISTO ETRS-TM35FIN, KORKEUSJÄRJ. N2000

KORTTI/TONTTI		TILA/RNO				
HB-TILA 410-412-1-445, HIENONEN 410-412-1-882						
TOIMENPIDE		PIIRUSTUSLAJI				
MAA-AINESTENOTTO						
KOHTIEN TIEDOT		PIIRUSTUKSEN SISÄLTÖ				
MAA-AINESTEN OTTOSUUNNITELMA		LEIKKAUKSET A-A, B-B, C-C JA D-D				
HIENOSEN SUUNNITELMA-ALUE						
LAUKAA, KUUKANPÄÄNTIE 275I		MK 1:2000/1000				
HAKIJA						
PEAB INDUSTRI OY						
KARVAAMOKUJA 2 A						
00380 HELSINKI						
PVK	8.3.2023	SUUNN.	RIH	TYÖ NRO	PIIR. NRO	
PVK	8.3.2023	HYV.	KH			
PEAB INDUSTRI OY						



SUUNNITELMA- ALUEEN RAJA

OTTAMISALUEEN RAJAUS

M

MURSKAUSLAITOKSEN LIKIMÄÄRÄINEN SIJAINTI
ALOITUKSESSA, LAITOS SIIRTYY RINTAUKSEN
ETENEMISEN MUKAISESTI.

PILAANTUMATTOMIEN MAIDEN VASTAANOTTO

HP 20121

POHJAVEDENHAVAINTOPUTKI

KARTTA SISÄLTÄÄ MAANMITTAUSLAITOKSEN MAASTOTIETOKANNAN AINEISTOA
KOORDINAATISTO ETRS-TM35FIN, KORKEUSJÄRJ. N2000

KORTTI/TONTTI		TILA/RN0		
		HB TILA 410-412-1-445, HIENONEN 410-412-1-882		
TOIMENPIDE		PIIRUSTUSLAJI		
MAA-AINESTENOTTO				
KOHTEEN TIEDOT		PIIRUSTUKSEN SISÄLTÖ		
MAA-AINESTEN OTTOSUUNNITELMA		ASEMAPIIRROS		
HIENONEN SUUNNITELMA-ALUE				
LAUKAA, KUUKANPÄÄNTIE 275		MK 1:3500		
HAKIJA				
PEAB INDUSTRI OY				
KARVAAMOKUJA 2 A				
00380 HELSINKI				
PVM.	8.3.2023	SUUNN.	RH	TYÖ NR0
PVM.	8.3.2023	HYV.	KH	PIIR. NR0
PEAB INDUSTRI OY				