


Karttaote alustavasta rajauksesta kumppanuushakuun

Kumppanille vuokrattava alue
(alustava)

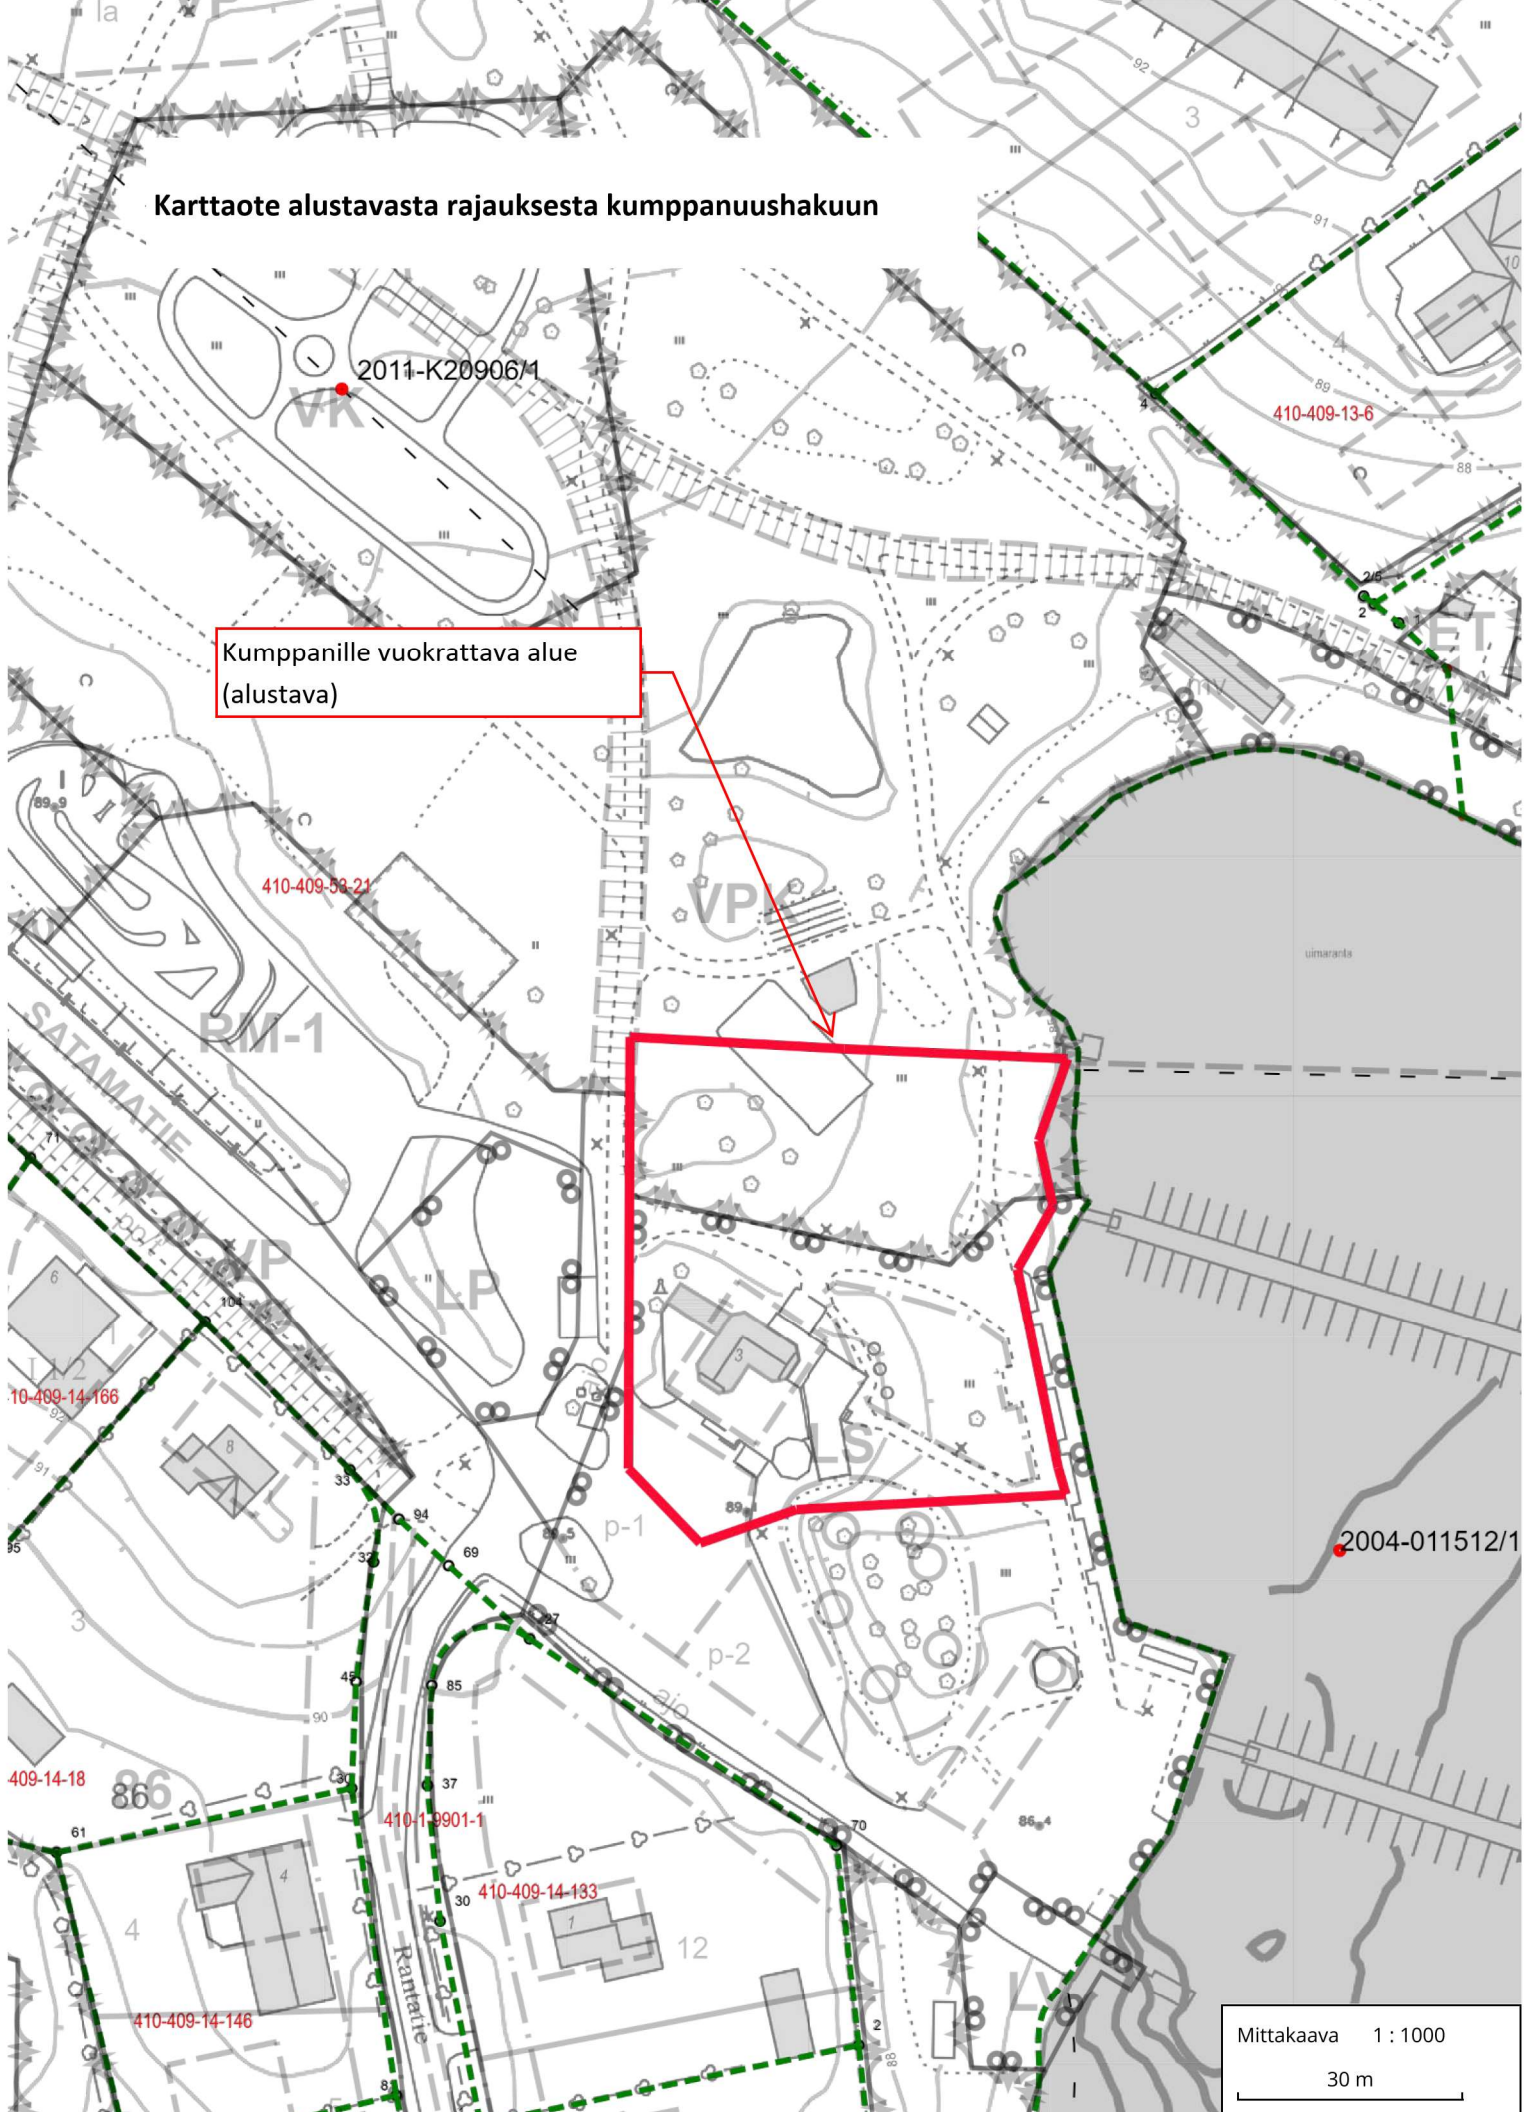

Mittakaava 1 : 1000
30 m