


Liite

Karttaote kunnanhallituksen päätökseen


Ostettavat alueet

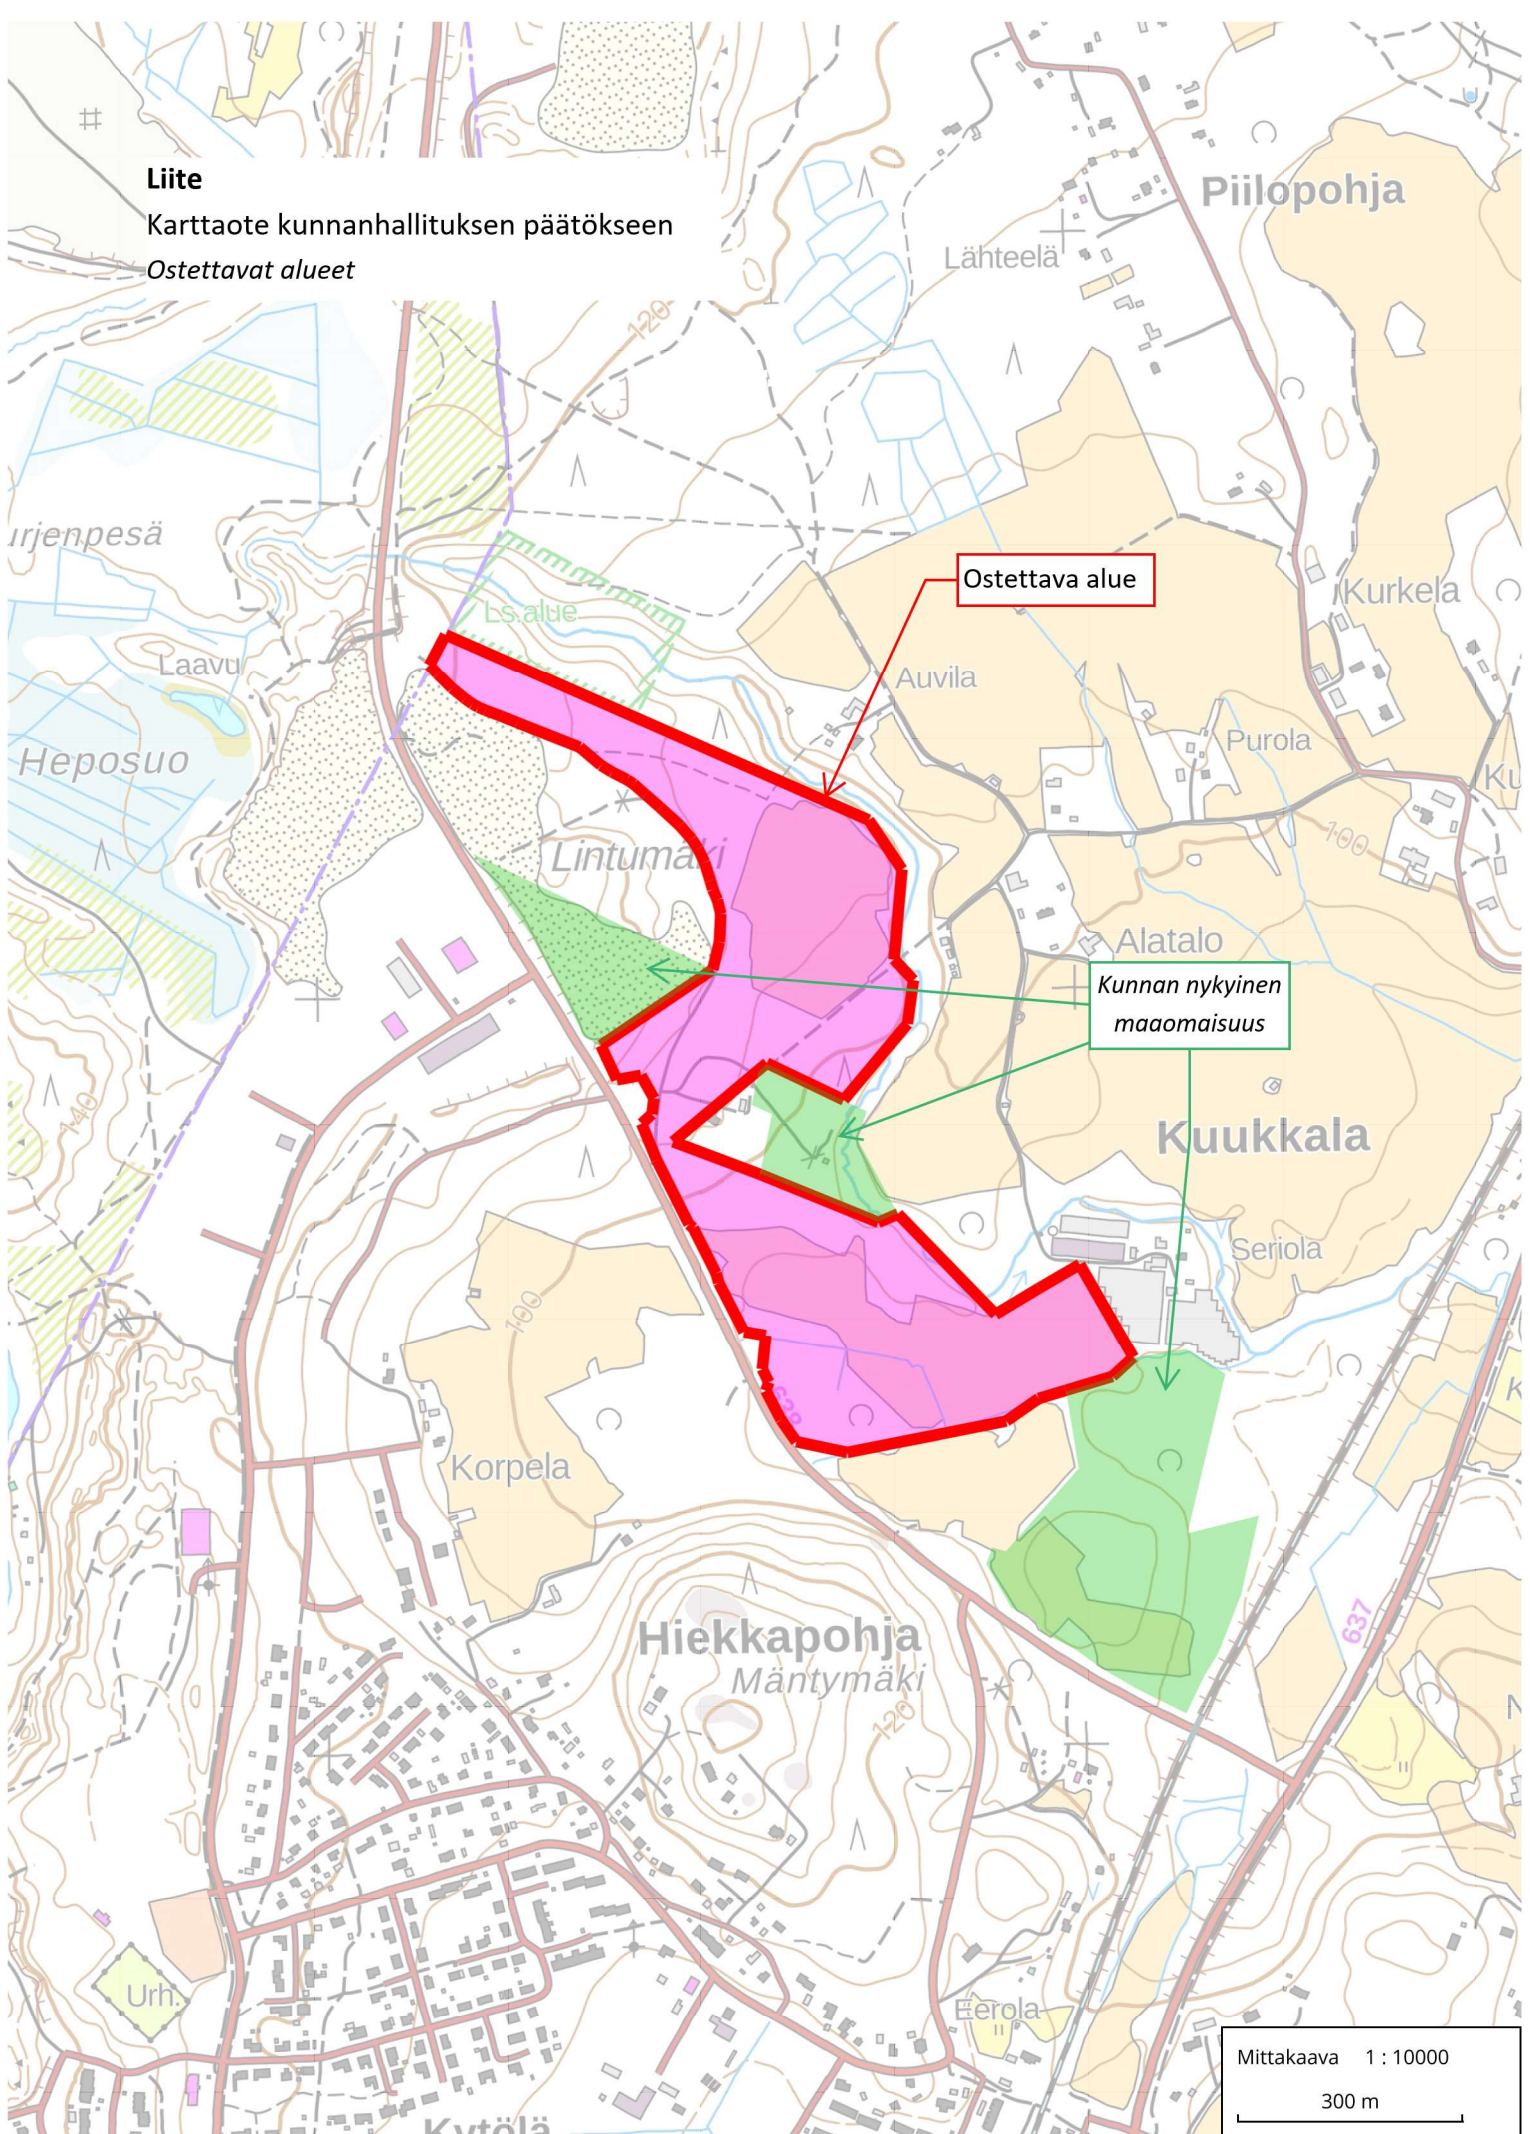

Liite

Karttaote kunnanhallituksen päätökseen

Ote yleiskaavakartasta

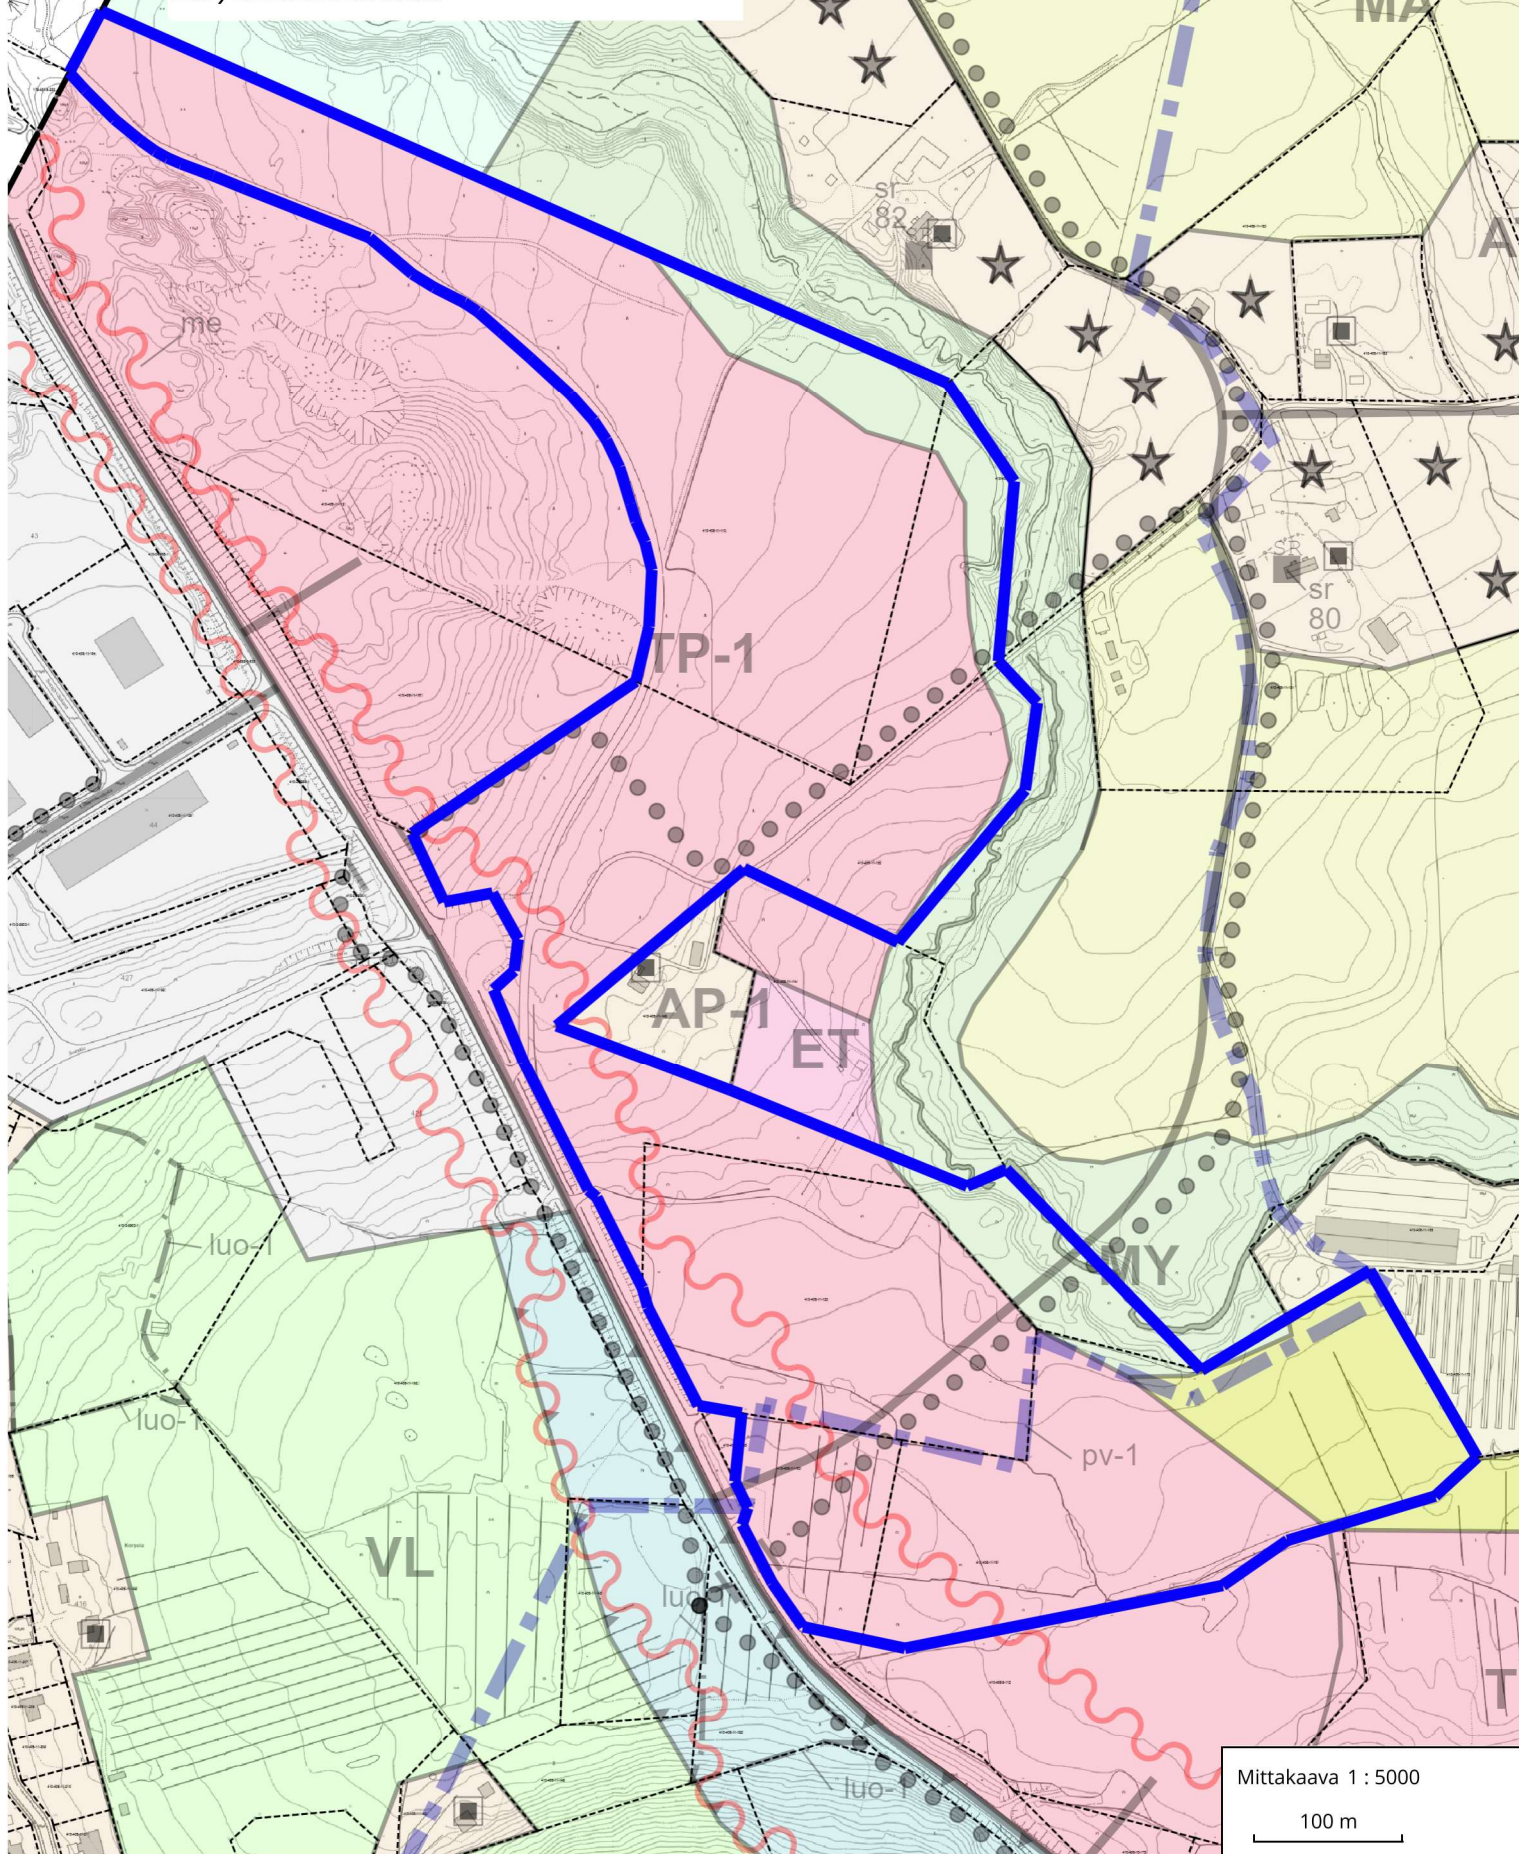

Mittakaava 1 : 5000

100 m