


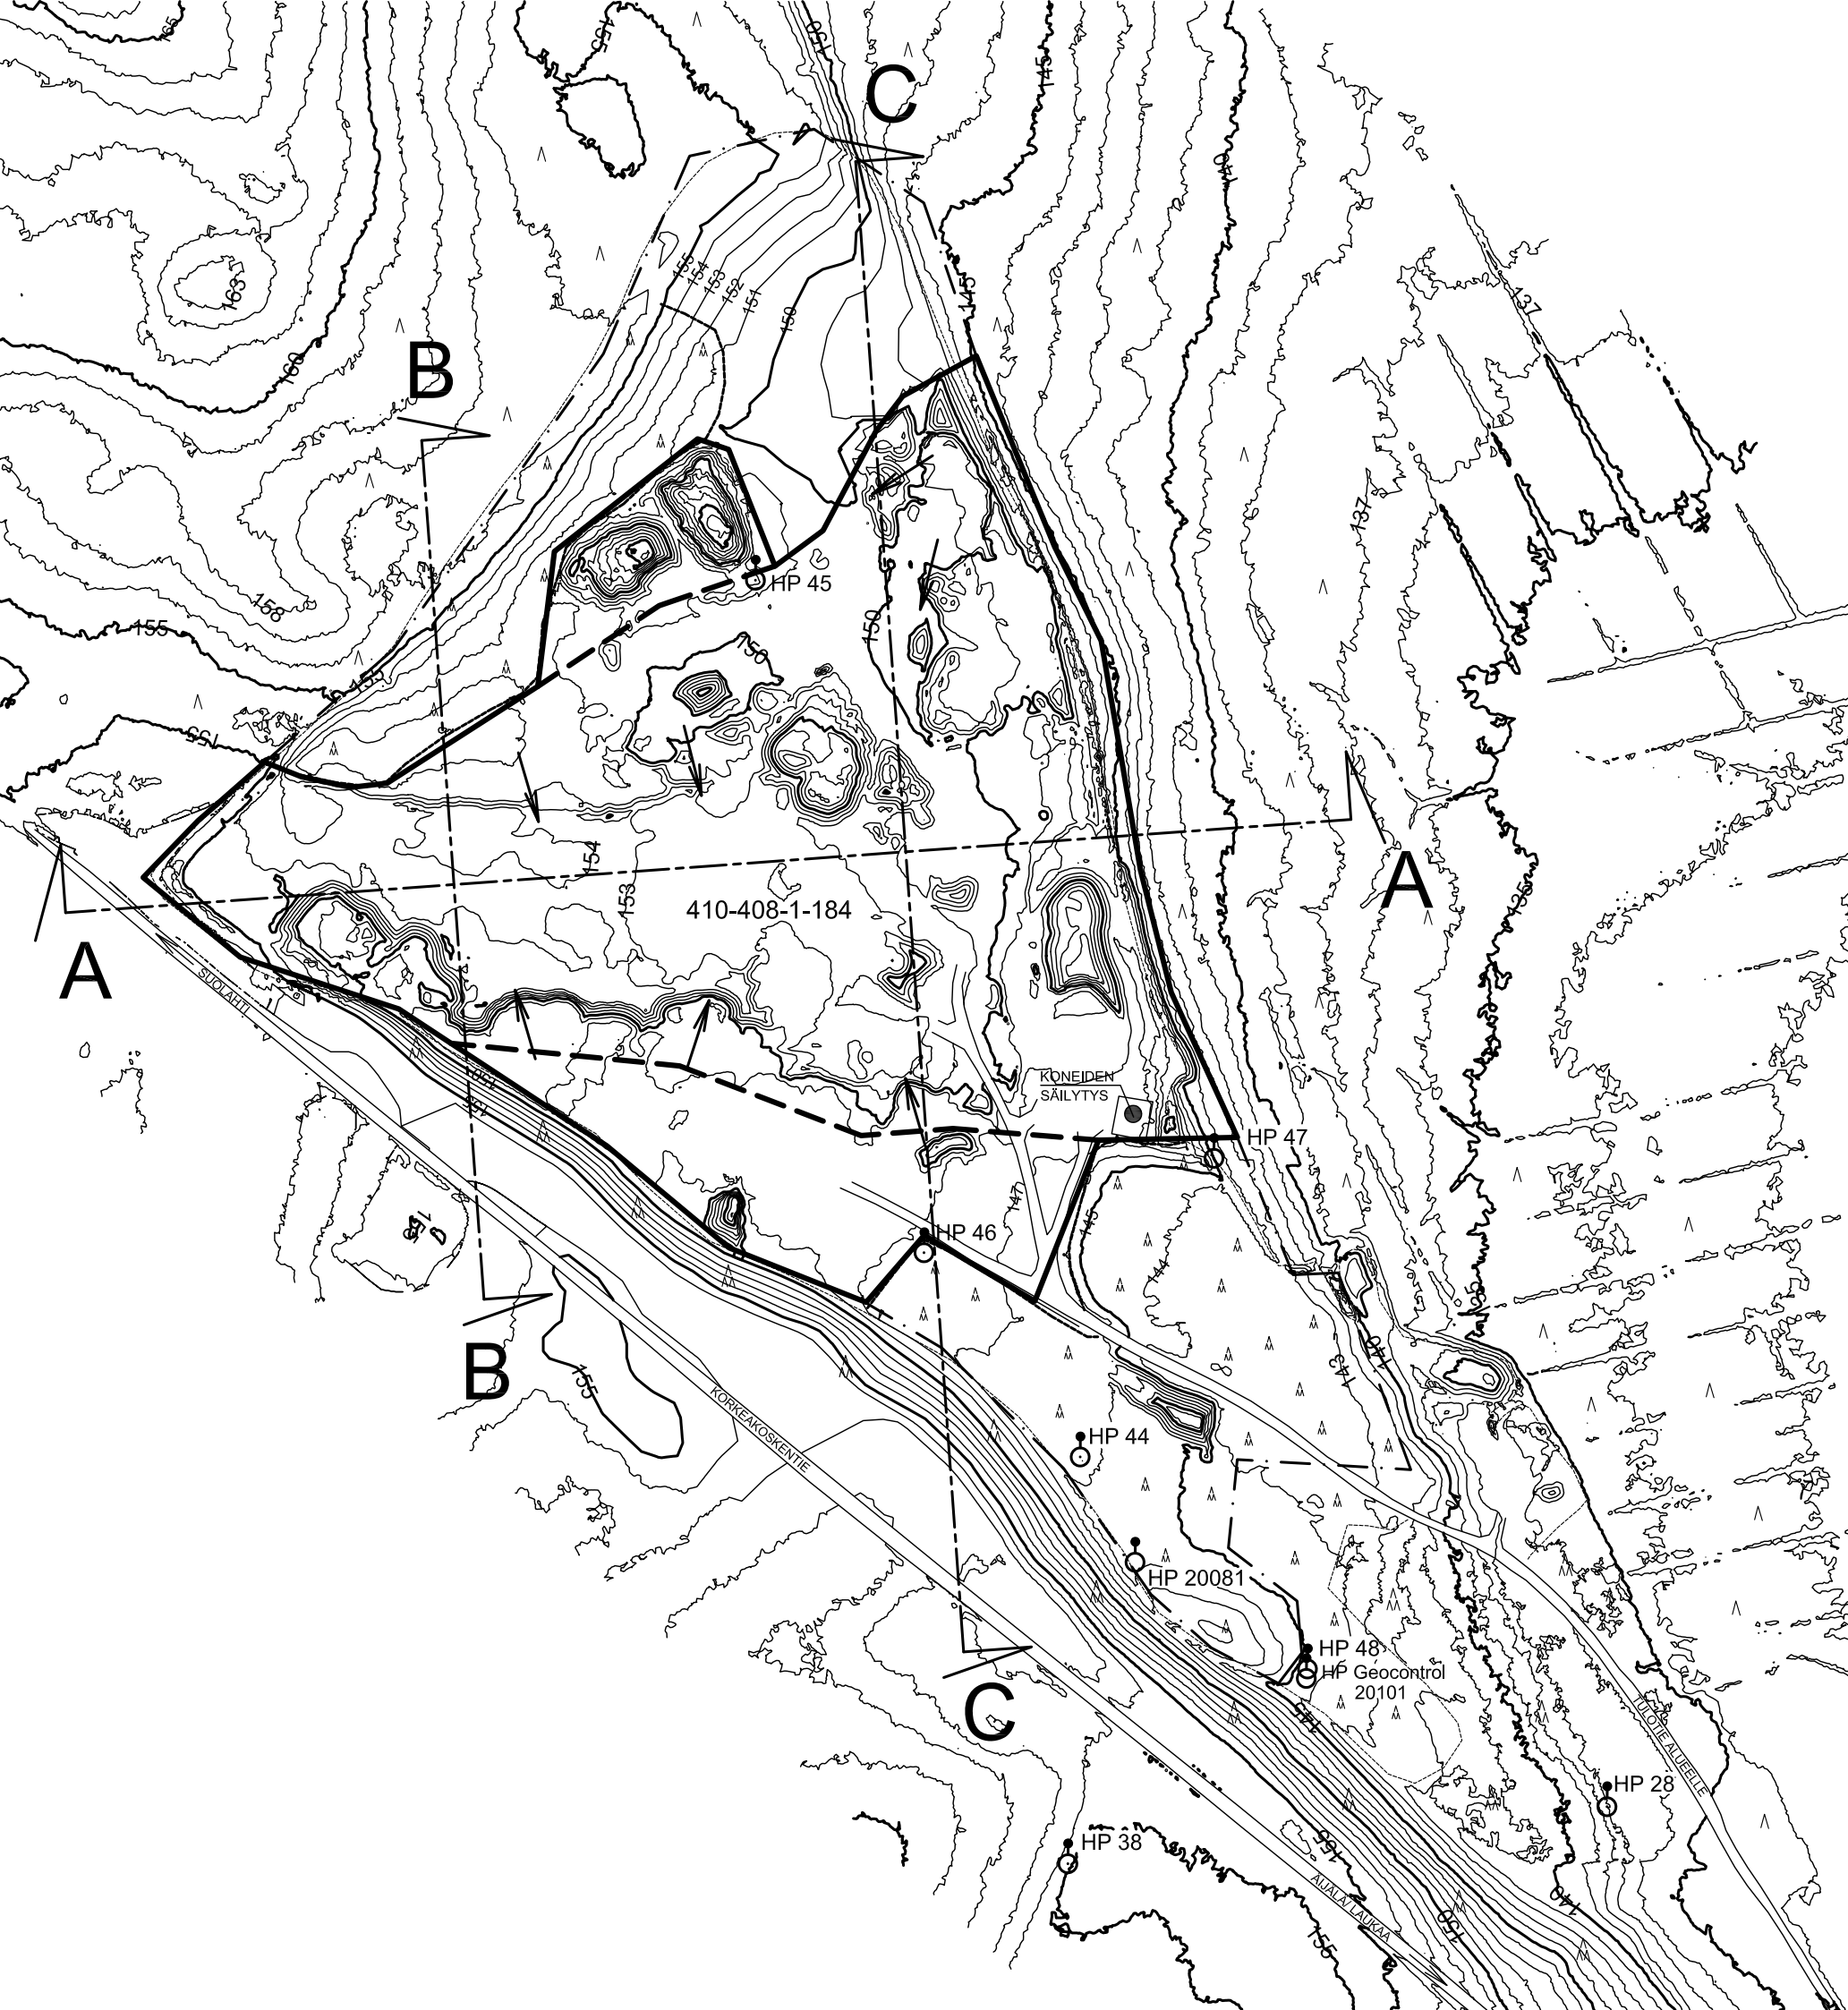

Maa-aineslupa myönnetty:
Lupa- ja valvontalautakunta 24.1.2024 § 8

- OTTAMISALUEEN RAJA
- KAIVUALUEEN RAJA
- OTTAMIAASLUEEN RAJA, LUVAN 2015 MUKAINEN
- OTTAMISEN SUUNTA
- TILAN RAJA
- LEIKKAUSLINJA
- HP 44 POHJAVEDEN HAVAINTOPUTKI

KARTTA SISÄLTÄÄ MAANMITTAUSLAITOKSEN MAASTOTIETOKANNAN AINEISTOA KOORDINAATISTO ETRS-TM35FIN, KORKEUSJÄRJ. 2000			
KORTTI/TONTTI		TILA/RN0	
HIETASYRJÄ 410-408-1-184			
TOIMENPIDE MAA-AINESTENOTTO		PIIRUSTUSLAJI	
KOHTIEN TIEDOT MAA-AINESTEN OTTOSUUNNITELMA HIETASYRJÄN SUUNNITELMA-ALUE LAUKAA, KORKEAKOSKENTIE		PIIRUSTUKSEN SISÄLTÖ SUUNNITELMAKARTTA NYKYTILANNE MK 1:3000	
HAKIJA PEAB INDUSTRI OY KARVAAMOKUJA 2 A 00380 HELSINKI			
PVM. 20.9.2023	SUUNN. RH	TYÖ NR0	PIIR. NR0
PVM. 20.9.2023	HVY. KH		
PEAB INDUSTRI OY			