


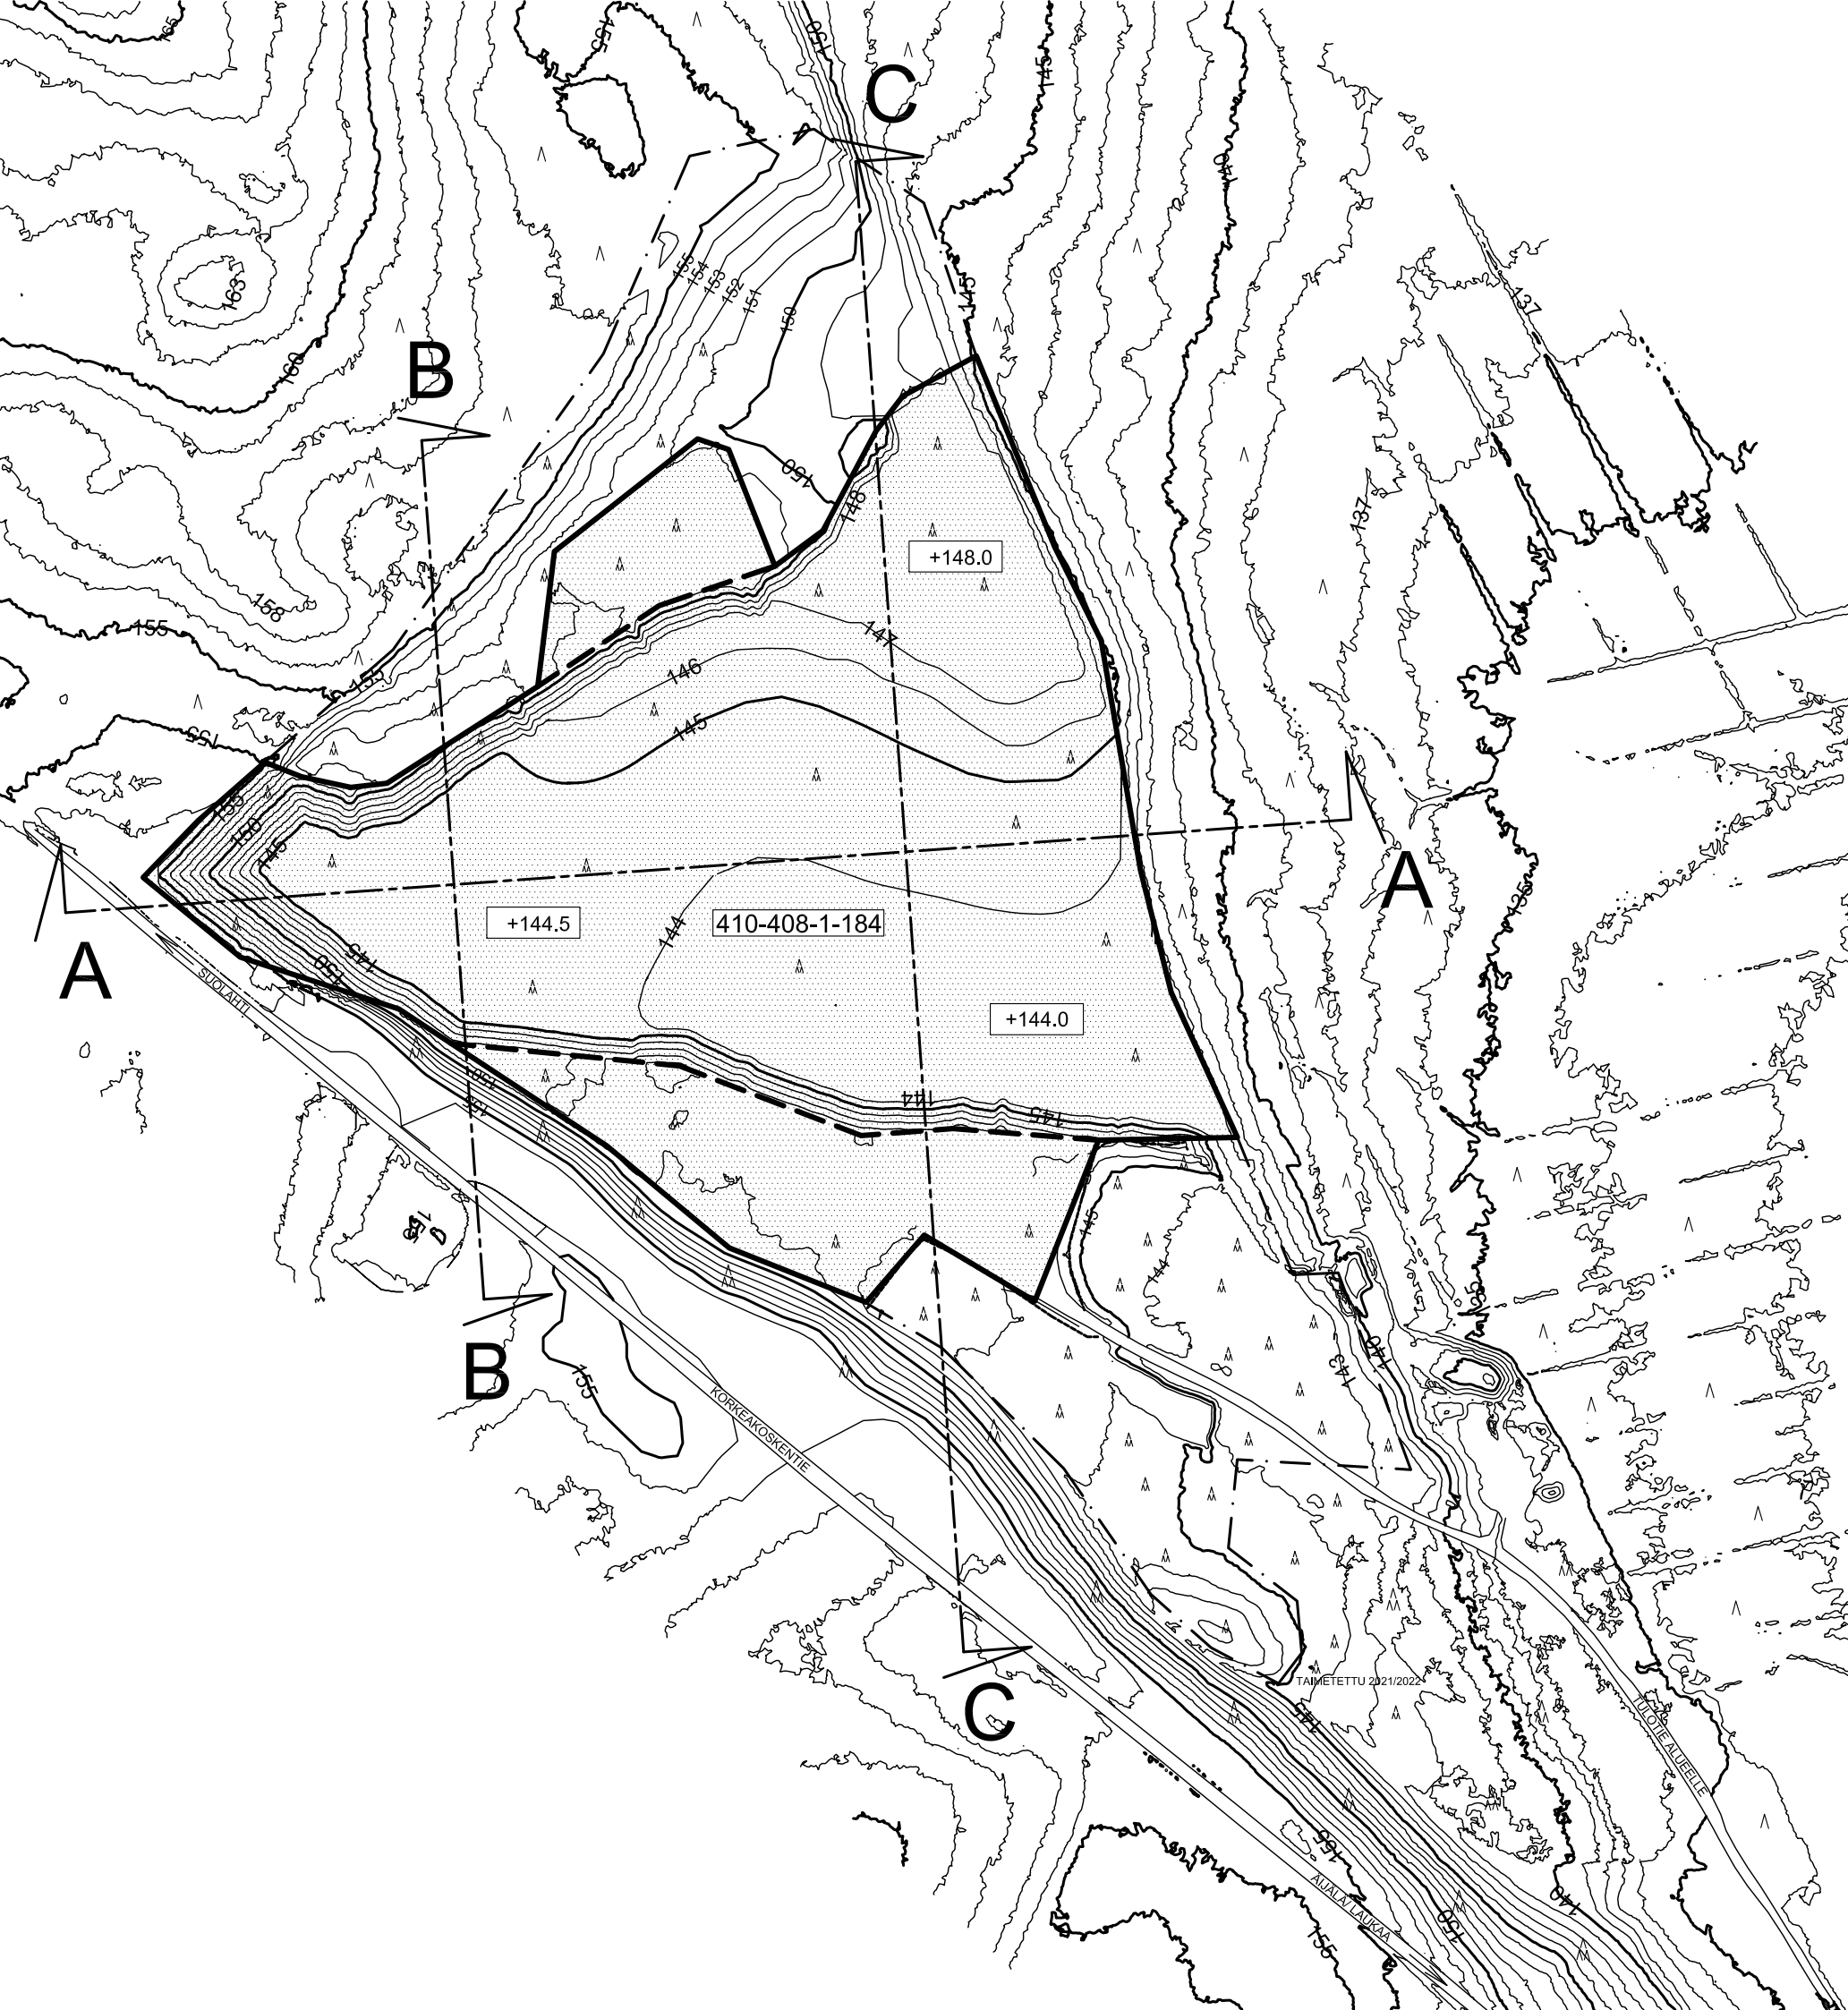

Maa-aineslupa myönnetty:
Lupa- ja valvontalautakunta 24.1.2024 § 8

- OTTAMISALUEEN RAJA
- KAIVUALUEEN RAJA
- SUUNNITELTU POHJATASO
- MUOTOILU JA METSITYS
- TILAN RAJA
- LEIKKAUSLINJA

KARTTA SISÄLTÄÄ MAANMITTAUSLAITOKSEN MAASTOTIETOKANNAN AINEISTOA KOORDINAATISTO ETRS-TM35FIN, KORKEUSJÄRJ. 2000					
KORTTI/TONTTI		TILA/RN0			
		HIETASYRJÄ 410-408-1-184			
TOIMENPIDE MAA-AINESTENOTTO		PIIRUSTUSLAJI			
KOHTIEN TIEDOT MAA-AINESTEN OTTOSUUNNITELMA HIETASYRJÄN SUUNNITELMA-ALUE LAUKAA, KORKEAKOSKENTIE		PIIRUSTUKSEN SISÄLTÖ SUUNNITELMAKARTTA LOPPUTILANNE MK 1:3000			
HAKIJA PEAB INDUSTRI OY KARVAAMOKUJA 2 A 00380 HELSINKI					
PVM.	20.9.2023	SUUNN.	RH	TYÖ NR0	PIIR. NR0
PVM.	20.9.2023	HYV.	KH		
PEAB INDUSTRI OY					