




### LEIKKAUS A-A

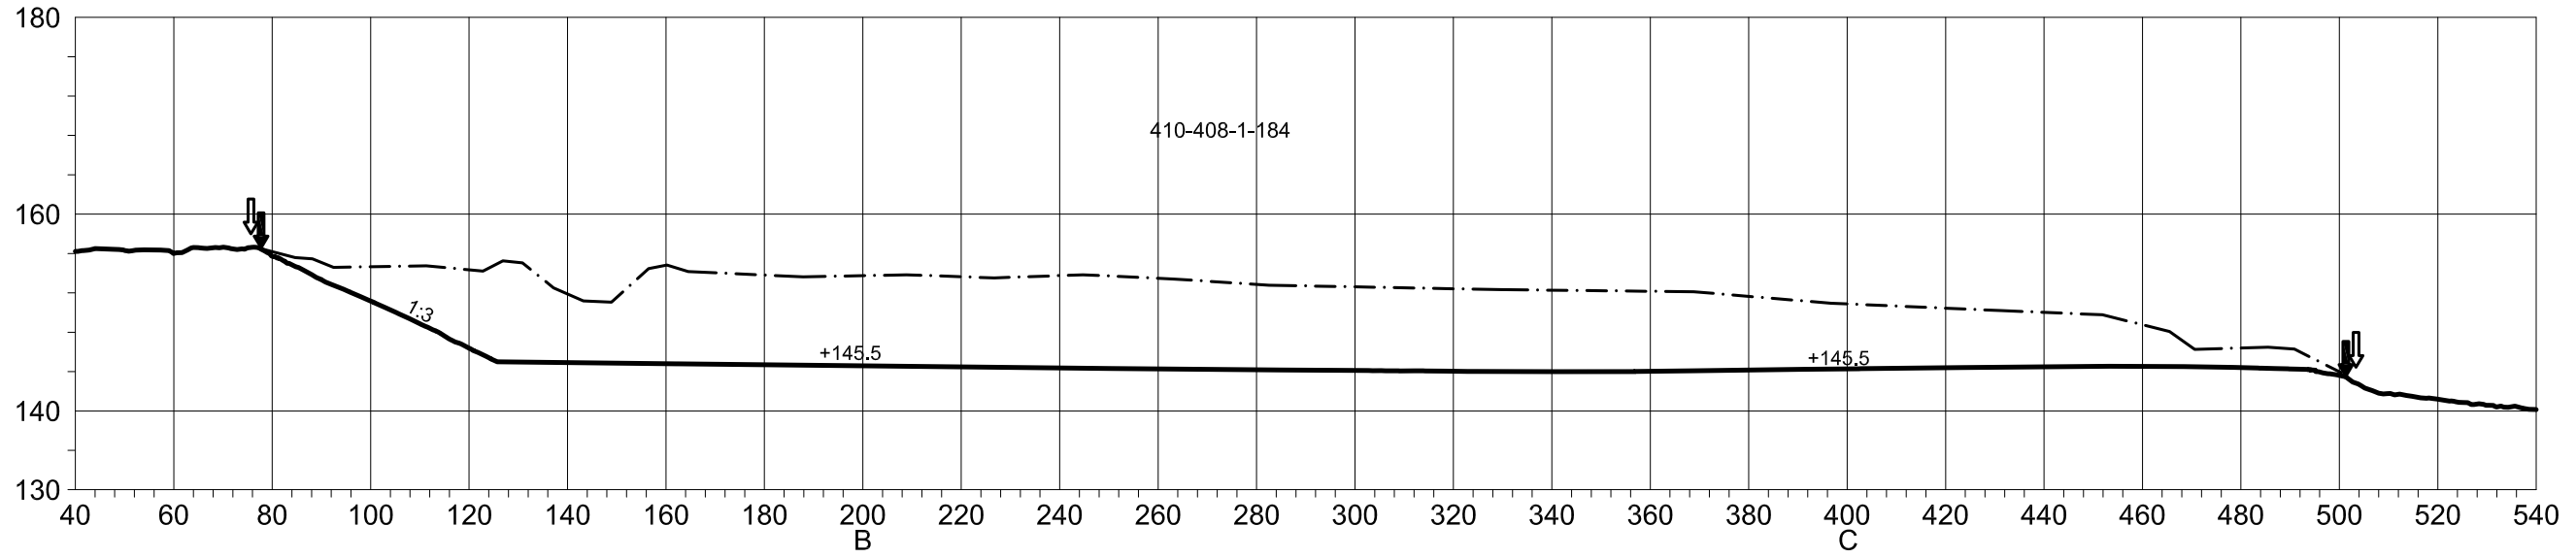

### LEIKKAUS B-B

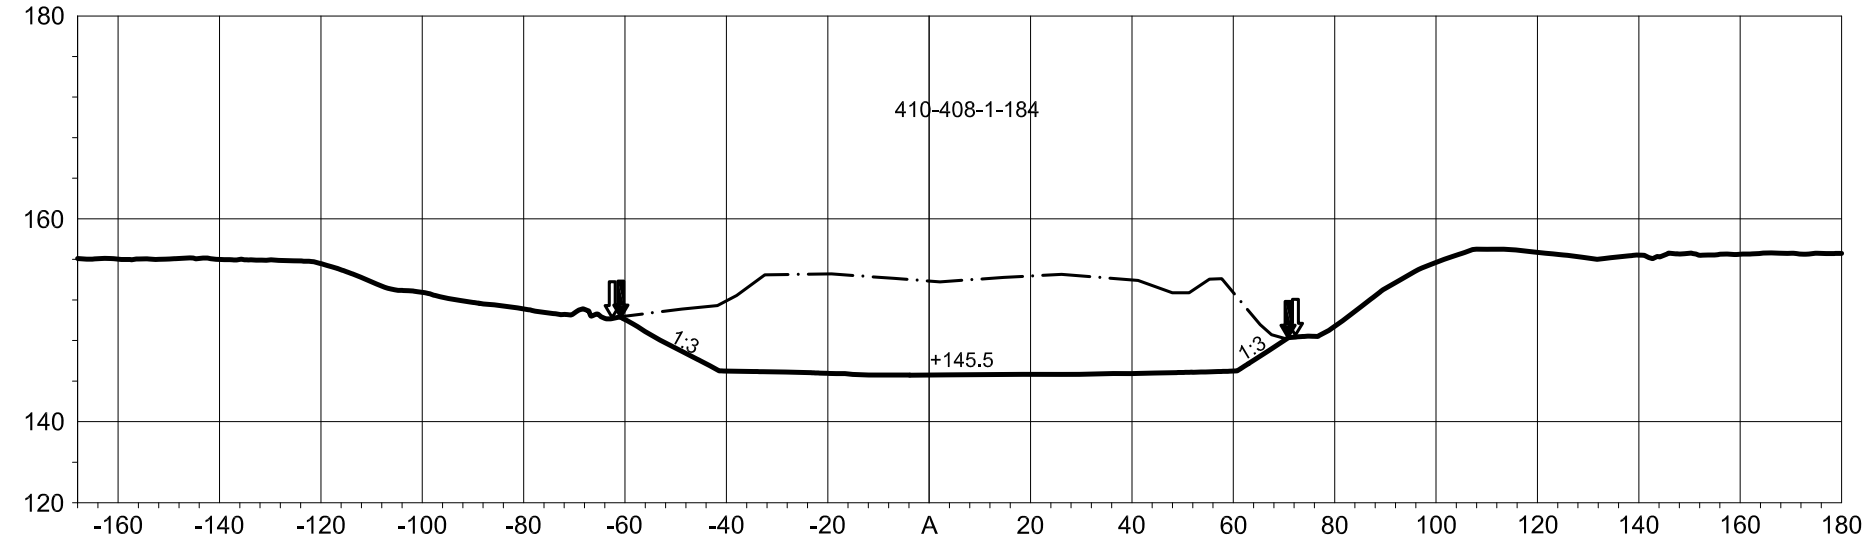

### LEIKKAUS C-C

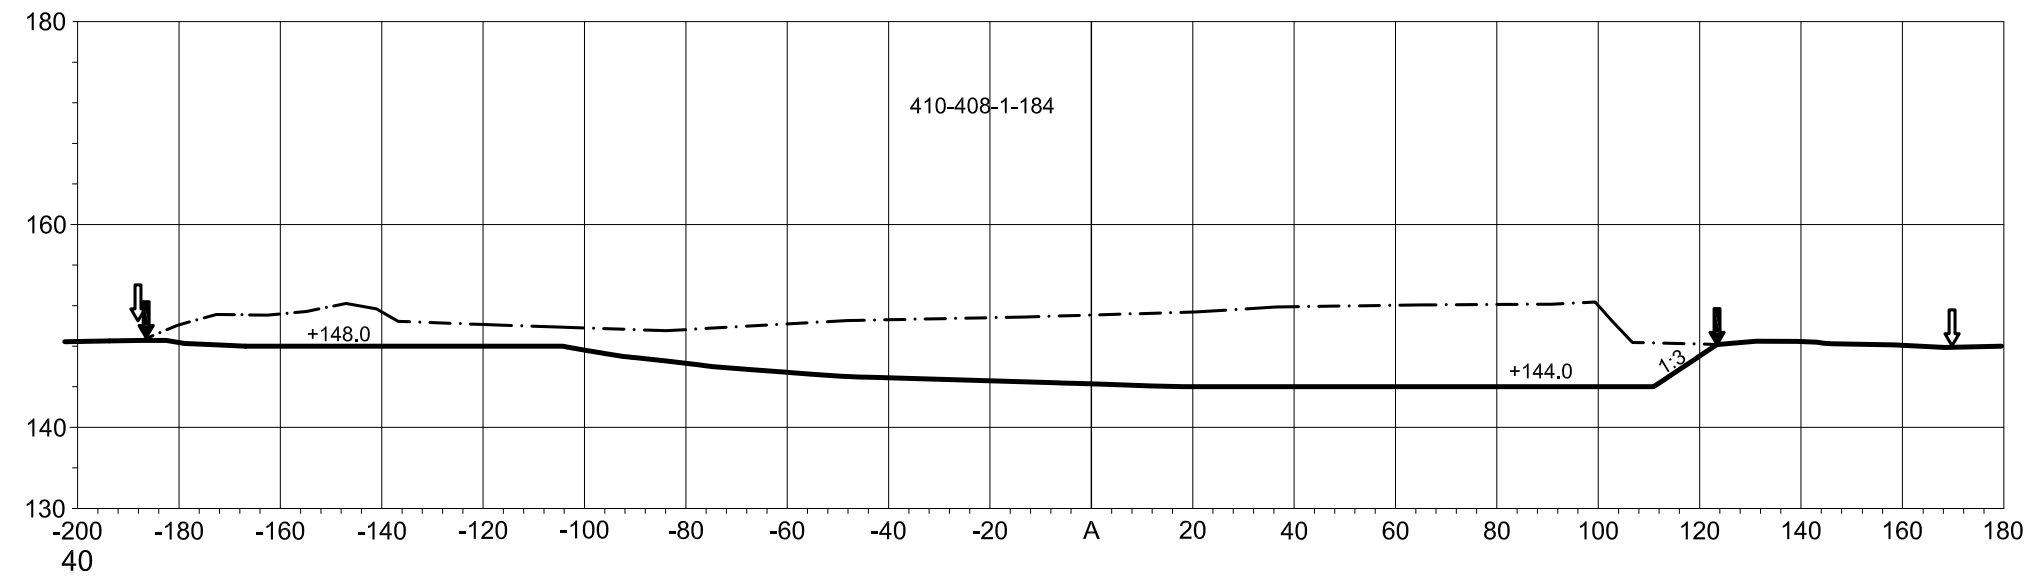

Maa-aineslupa myönnetty:  
Lupa- ja valvontalautakunta 24.1.2024 § 8

- OTTAMISALUEEN RAJA
- KAIVUALUEEN RAJA
- NYKYINEN MAANPINTA
- SUUNNITELTU MAANPINTA
- SUUNNITELTU POHJATASO
- TILAN REKISTERI NUMERO
- SUUNNITELTU LUISKAKALTEVUUS

KARTTA SISÄLTÄÄ MAANMITTAUSLAITOKSEN MAASTOTIETOKANNAN AINEISTOA  
KOORDINAATISTO ETRS-TM35FIN, KORKEUSJÄRJ. 2000

KORTTI/TIENITTI		TILA/RNO	
		HIETASYRJÄ 410-408-1-184	
TOIMENPIDE		PIIRUSTUSLAJI	
MAA-AINESTENOTTO		PIIRUSTUKSEN SISÄLTÖ	
KOHTEEN TIEDOT		MK 1:1500/750	
MAA-AINESTEN OTTOSUUNNITELMA		LEIKKAUSPIIROKSET A-A, B-B JA C-C	
HIETASYRJÄN SUUNNITELMA-ALUE			
LAUKAA, KORKEAKOSKENTIE			
HAKIJA			
PEAB INDUSTRI OY			
KARVAAMOKUJA 2 A			
00380 HELSINKI			
PVM	SUUNN.	TYB. NRO	PIIR. NRO
20.9.2023	RH		
PVM	HYV.		
20.9.2023	KH		
<b>PEAB INDUSTRI OY</b>			