

# LAUKAAN KUNTA

## SAVION KYLÄ


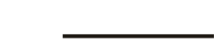

RANTAKAAVA TILOILLE  
 KALLIORANTA RNO 20:7,  
 KALLIOSYRJA RNO 3:99 ja  
 MAARAALA tilasta MEHTOLA  
 RNO 20:8  
 1:1000


LAUKAAN KUNTA Kaavaehdotus 8.1.2024  
 411 SAVION KYLÄ









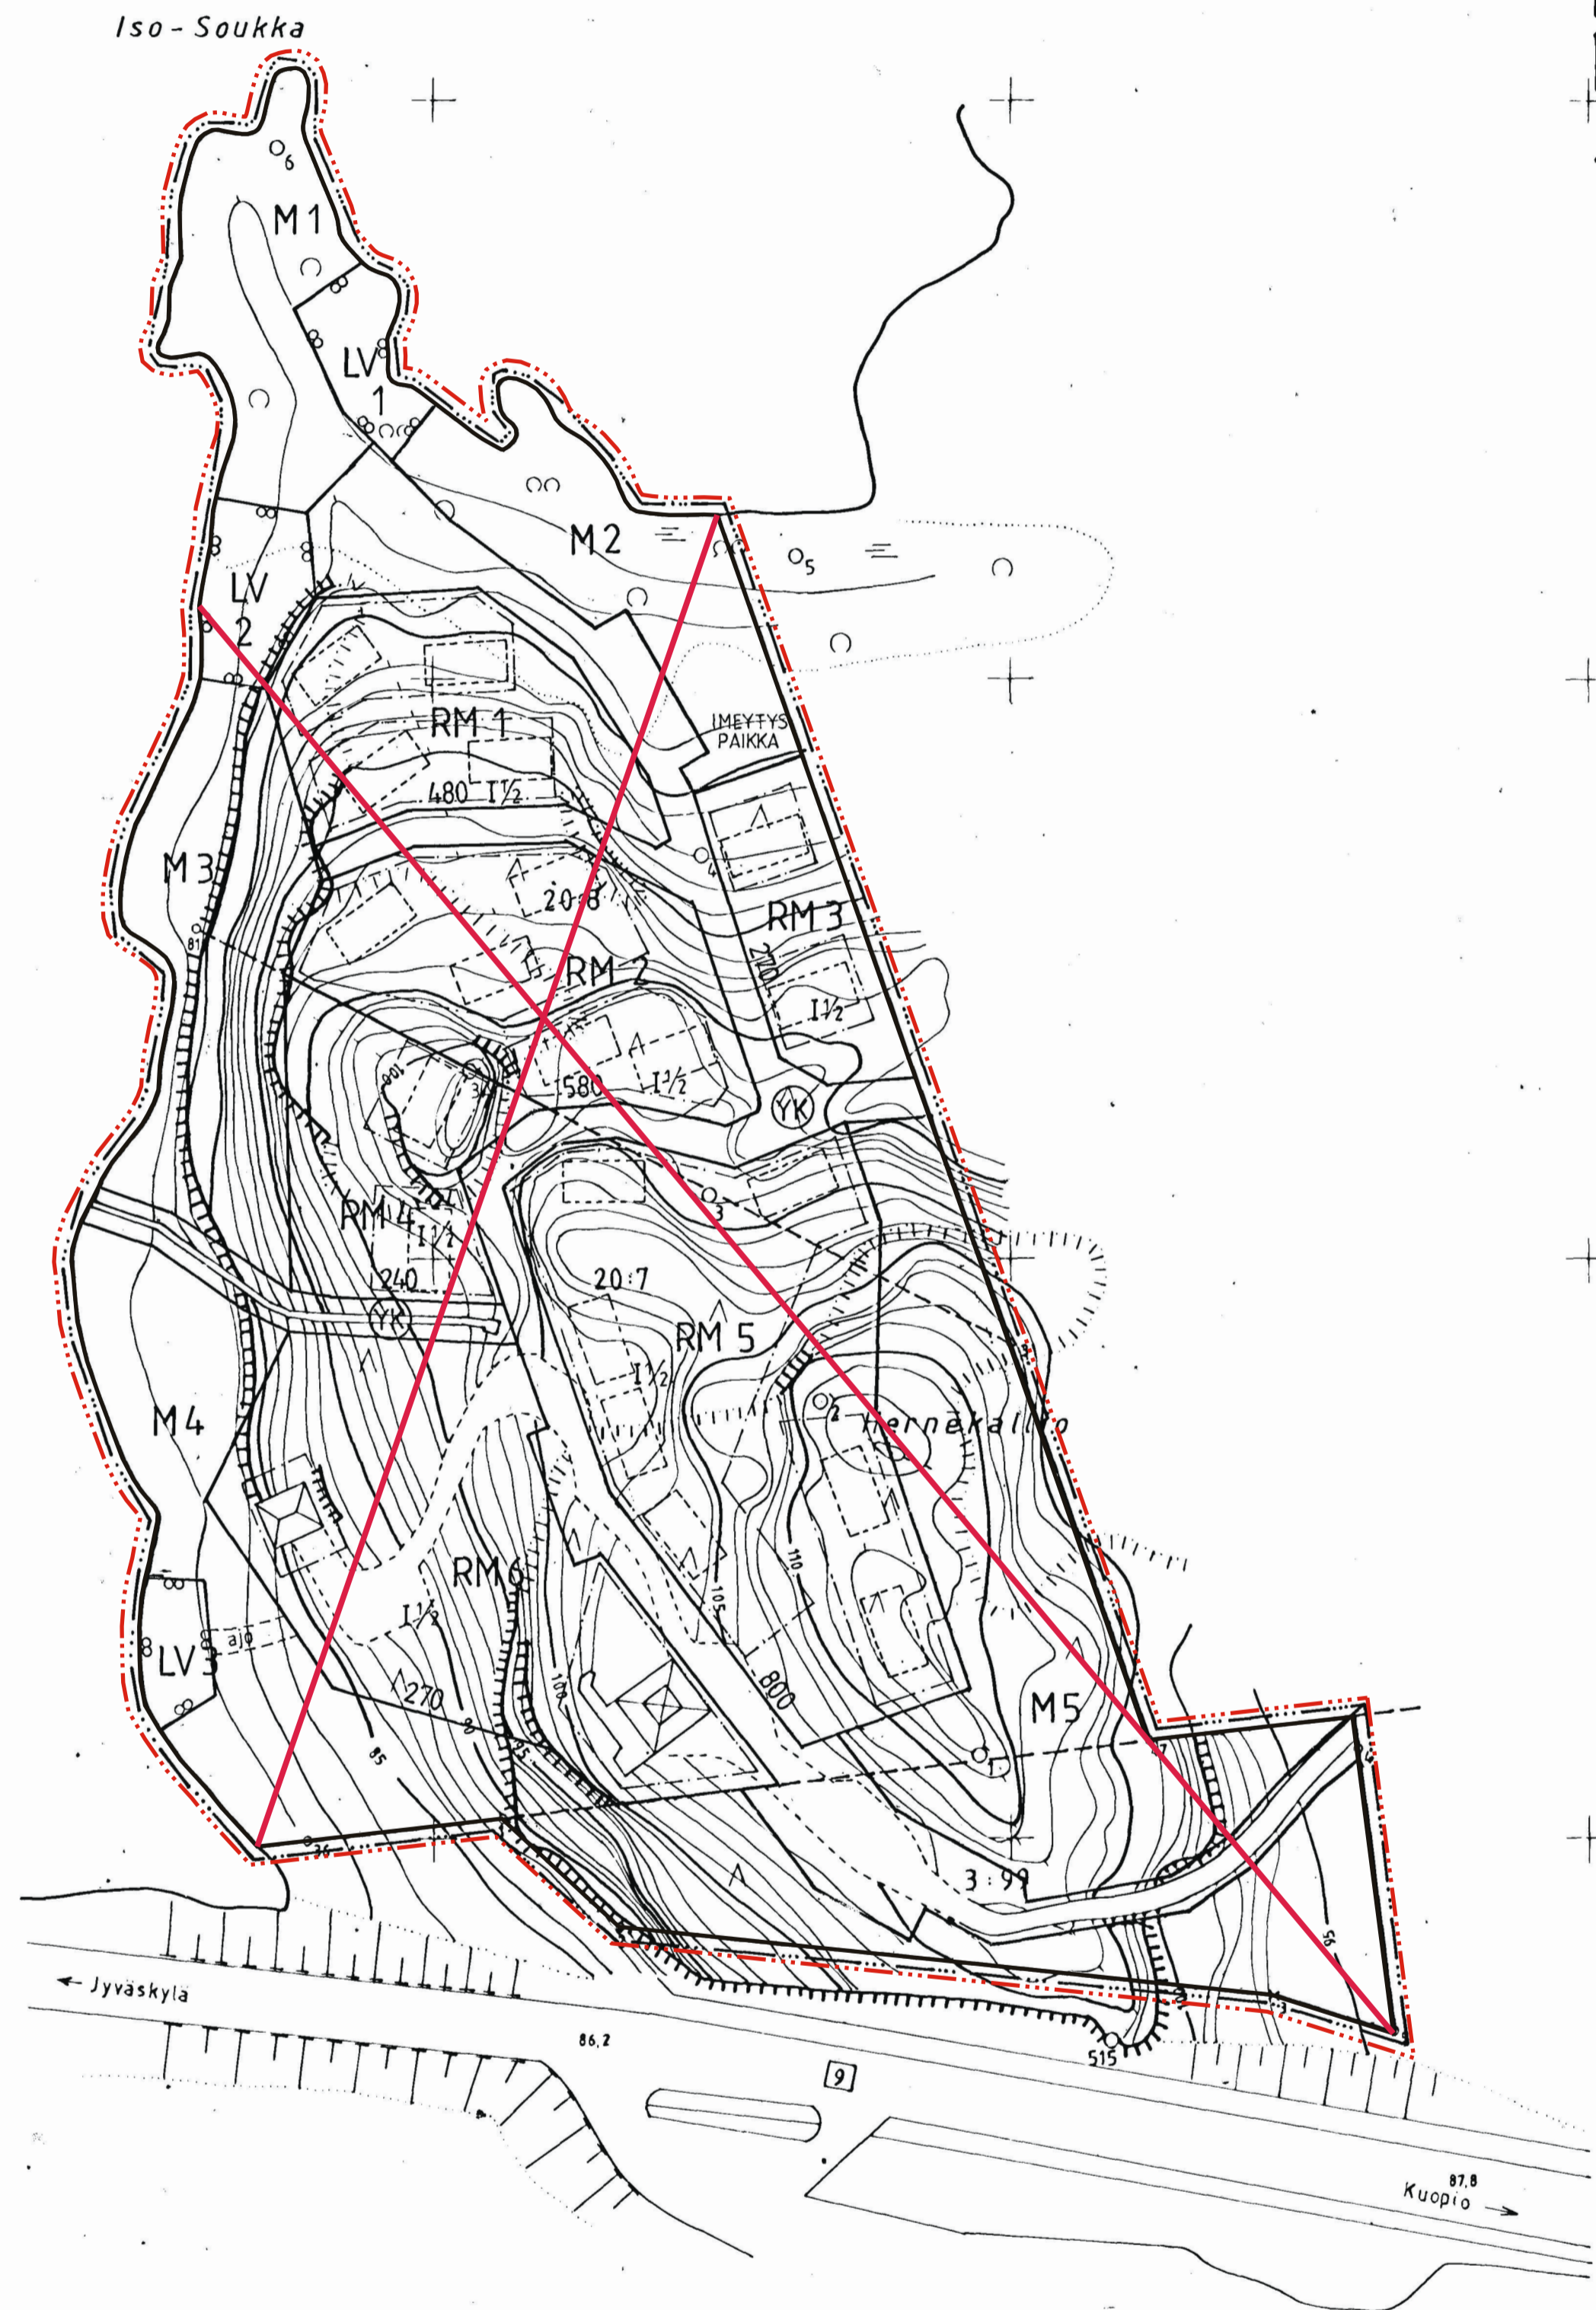





HERNEKALLION RANTA-ASEMAKAAVAN KUMOAMINEN 1:1000

Ranta-asemakaavan kumoaminen koskee tiloille 410-411-20-7, 410-411-20-9 ja 410-411-3-99 kaavoitettuja matkailua palvelevien rakennusten korttelialueita, venesatama/venevalkama-alueita, maa- ja metsätalousalueita ja yhteiskäyttöisiä kaavateitä.

RANTA-ASEMAKAAVAN KUMOAMISEN MERKINNÄT JA -MÄÄRÄYKSET:

-  3 m kaava-alueen rajan ulkopuolella oleva viiva.
-  Korttelin, korttelinosan ja alueen raja.
-  Kumoutuva ranta-asemakaavan alue.

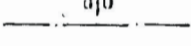


-  3 m sen kaava-alueen ulkopuolella oleva viiva, jota valvontaan ei koske.
-  Korttelin, korttelinosan ja alueen raja.
-  Objektin tontin/rakennuspaikan raja.
-  Korttelin numero.
-  Tontin/Rakennuspaikan numero.
-  Kunta/Rakennuskaava.
-  Alueella oleva sijainti.
-  Ranta-asemakaavan osoitus rakennusten, rakennus- tai sen osan suunnittelun sallitun kerrosluvun.
-  Rakennuspaikan korttelialueittain.
-  Rakennuspaikka.
-  Matkailua palvelevien rakennusten korttelialue.
-  Venesatama/Venevalkama.
-  Maa- ja metsätalousalue.
-  Yhteiskäyttöalue.

Helsingissä 30.05.1989  
*Juha Aalto-Setälä*  
 Juha Aalto-Setälä  
 arkkitehti-yo / rak.arkkitehti


Vahvistettu Keski-Suomen lääninhallituksessa 14.9.1990 RA-849.

Leppävesi  
 80.8  
 YHT ISO-JA VÄHÄ-OXSALAN  
 JAKOKUNTA

Kalliosalmi

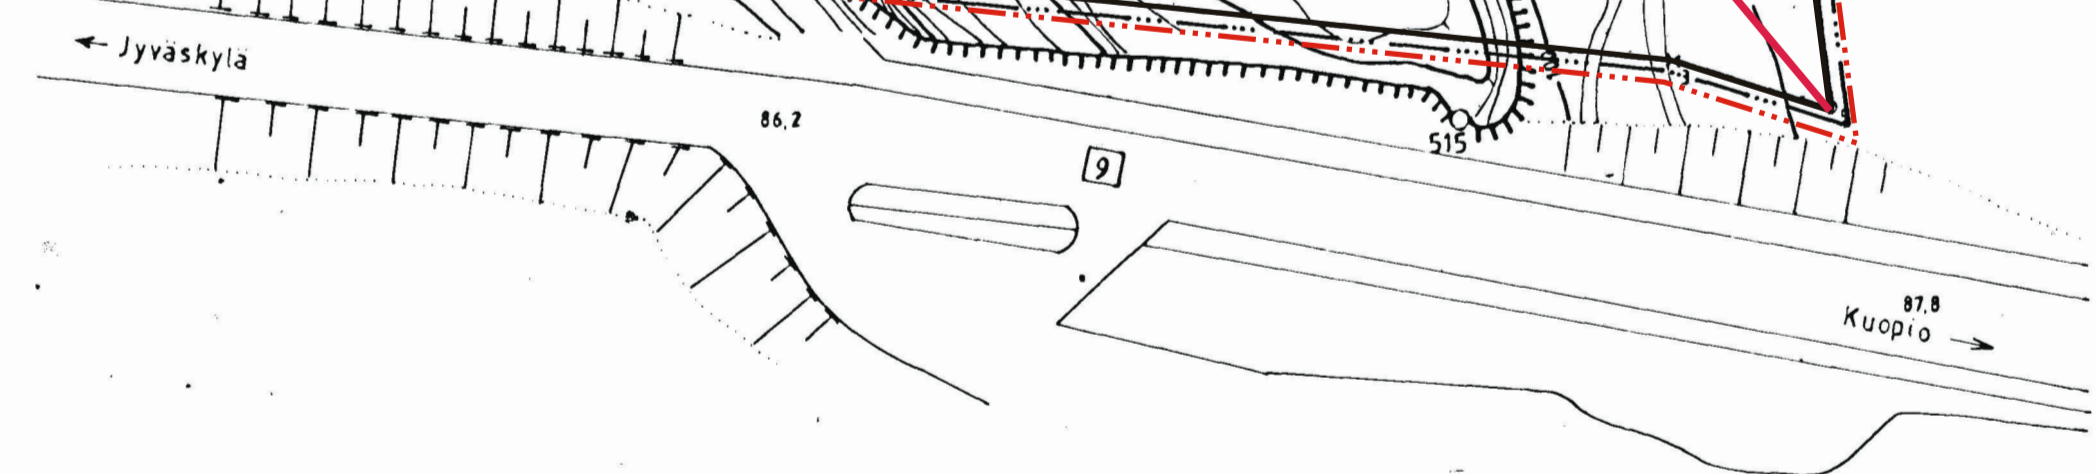

Rantakaavan pohjakartta 1:1000 Mittausluokka 3		Kartan laatija Mitt.tekn. PENNITTI MANNINEN	
Kunta LAUKAA	Ilmakuvaus 1975	Koordinaattijärjestelmä	kkj
Kylä SAVIO	Kartoitus 1988	Korkeusjärjestelmä	N 43
Tila 20:7	Kartoitusmenetelmä		
	STEREOKARTOITUS A8		
	MAASTOMITTAUS		
Lääni KESKI-SUOMI	Kartta hyväksytty 14.12.1988	<i>Heikki Ala-Tauriala</i>	Heikki Ala-Tauriala

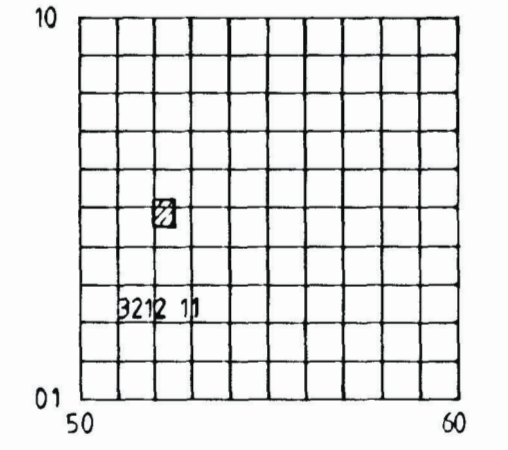

TUOHISORMUS  
 N:o 3212 11 05/52

Helsingissä 9.8.2019, 3.1.2020, 8.4.2020, 16.4.2020, 8.1.2024  
 ARKKITEHTITOIMISTO ANNA-LIISA NISU

Anna-Liisa Nisu, arkkitehti YKS-412

Nähtävillöölajajat: Kaavaluonnos 29.8.2019 - 13.9.2019 MRL § 62, MRA § 30  
 Kaavaehdotus 30.1.2020 - 2.3.2020 MRL § 65, MRA § 27

Hyväksymispäivämäärät: Laukaan kunnanhallituksen kokous \_\_\_/2024 § \_\_\_  
 Laukaan kunnanvaltuuston hyväksyminen \_\_\_/2024 § \_\_\_

Voimaantuloaika: \_\_\_/2024