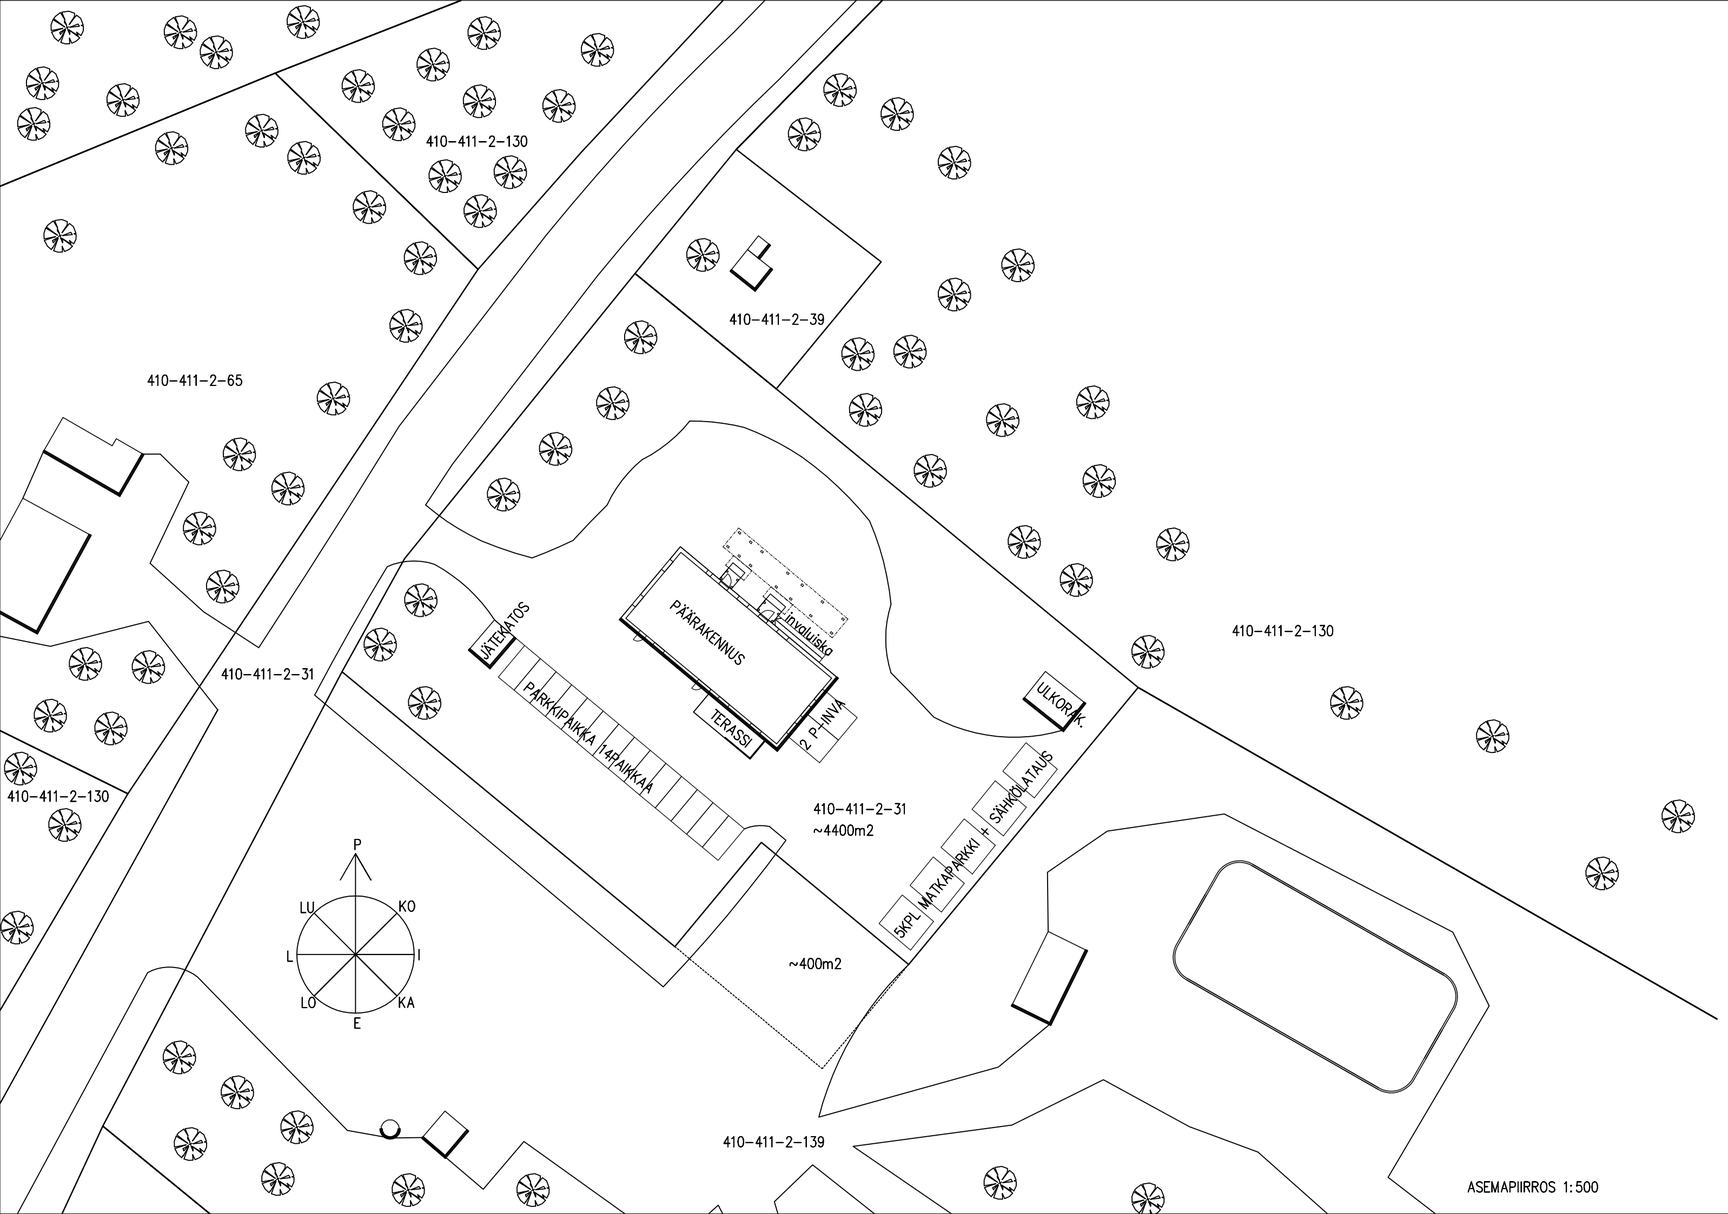

Kunta LAUKAA	Viranomaisen merkintöjä varten
K.osa/kylä Kortteli/tila Tontti/Rn:o 410-411-2-31	
Rakennustoimenpide KÄYTTÖTARKOITUKSEN MUUTOS	Piirustuslaji PÄÄPIIRUSTUS Juoks. n:o 1
Rakennuskohteen nimi ja osoite KOULURAKENNUS HERTTELI TARVAALANTIE 22 41330 VIHTAVUORI	Piirustuksen sisältö ASEMAPIIRROS Mittakaavat 1:500
TJM Rakennussuunnittelu Myllylä Kuhankoskentie 248 41340 Laukaa, p. 043 824 8504	Suunnitteluala, työnumero ja piirustuksen numero ARK 1-24 Muutos
Päiväys ja suunnittelijan allekirjoitus 17.1.2024 Tapio Myllylä RI	Tark.