



Kuivatus v
Saattolenkin keskilinja

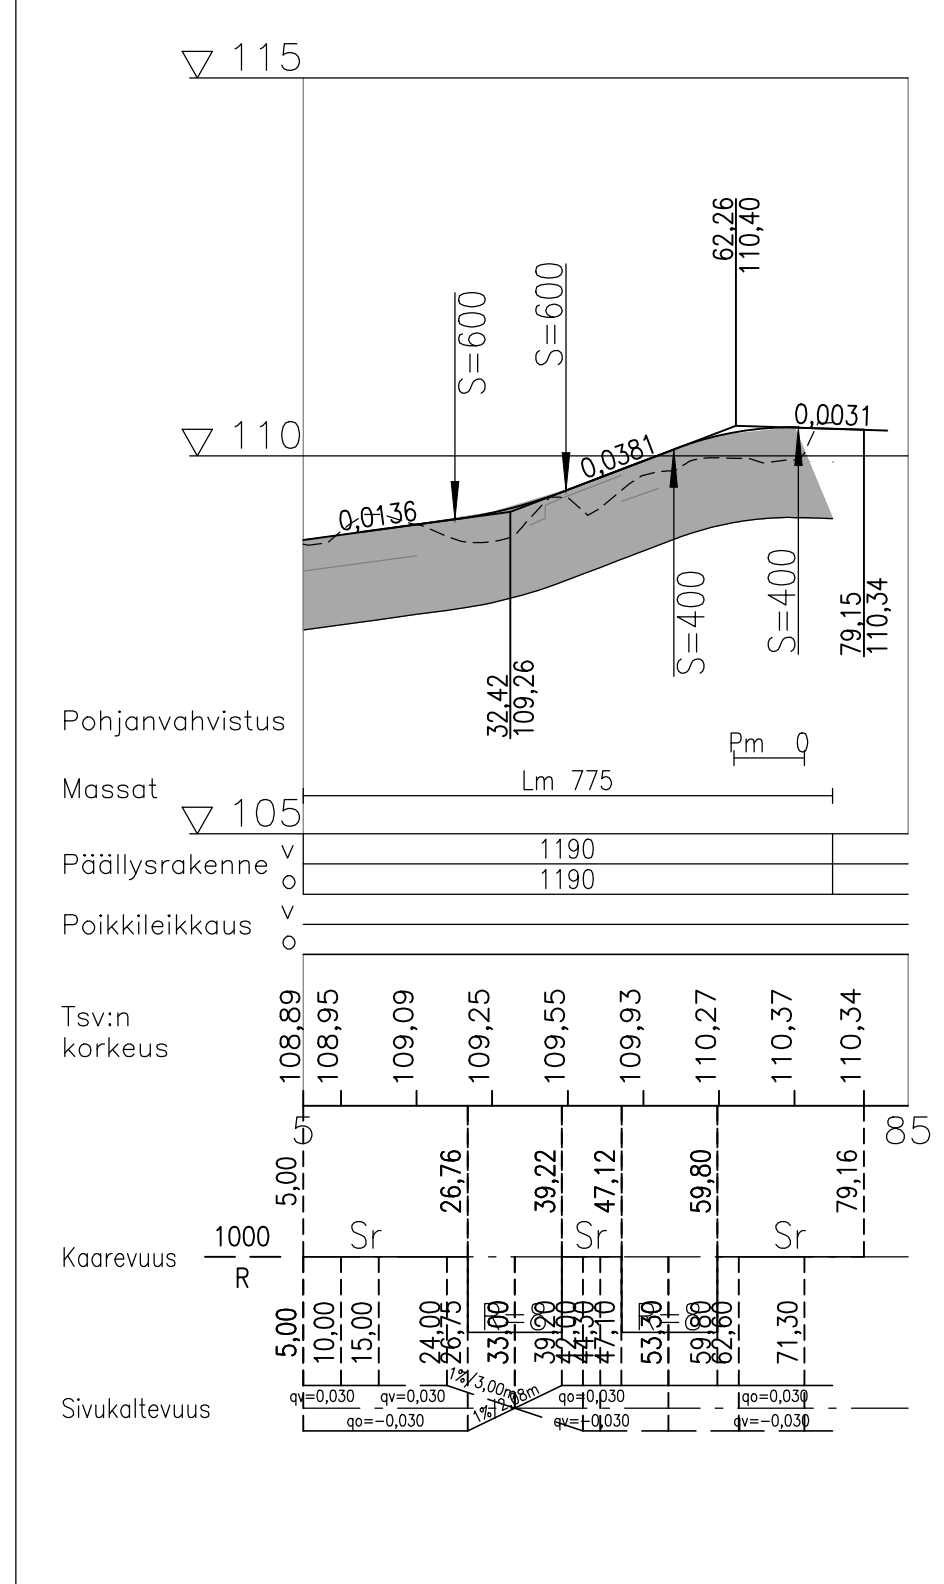

Kuivatus v
pp-väylän keskilinja

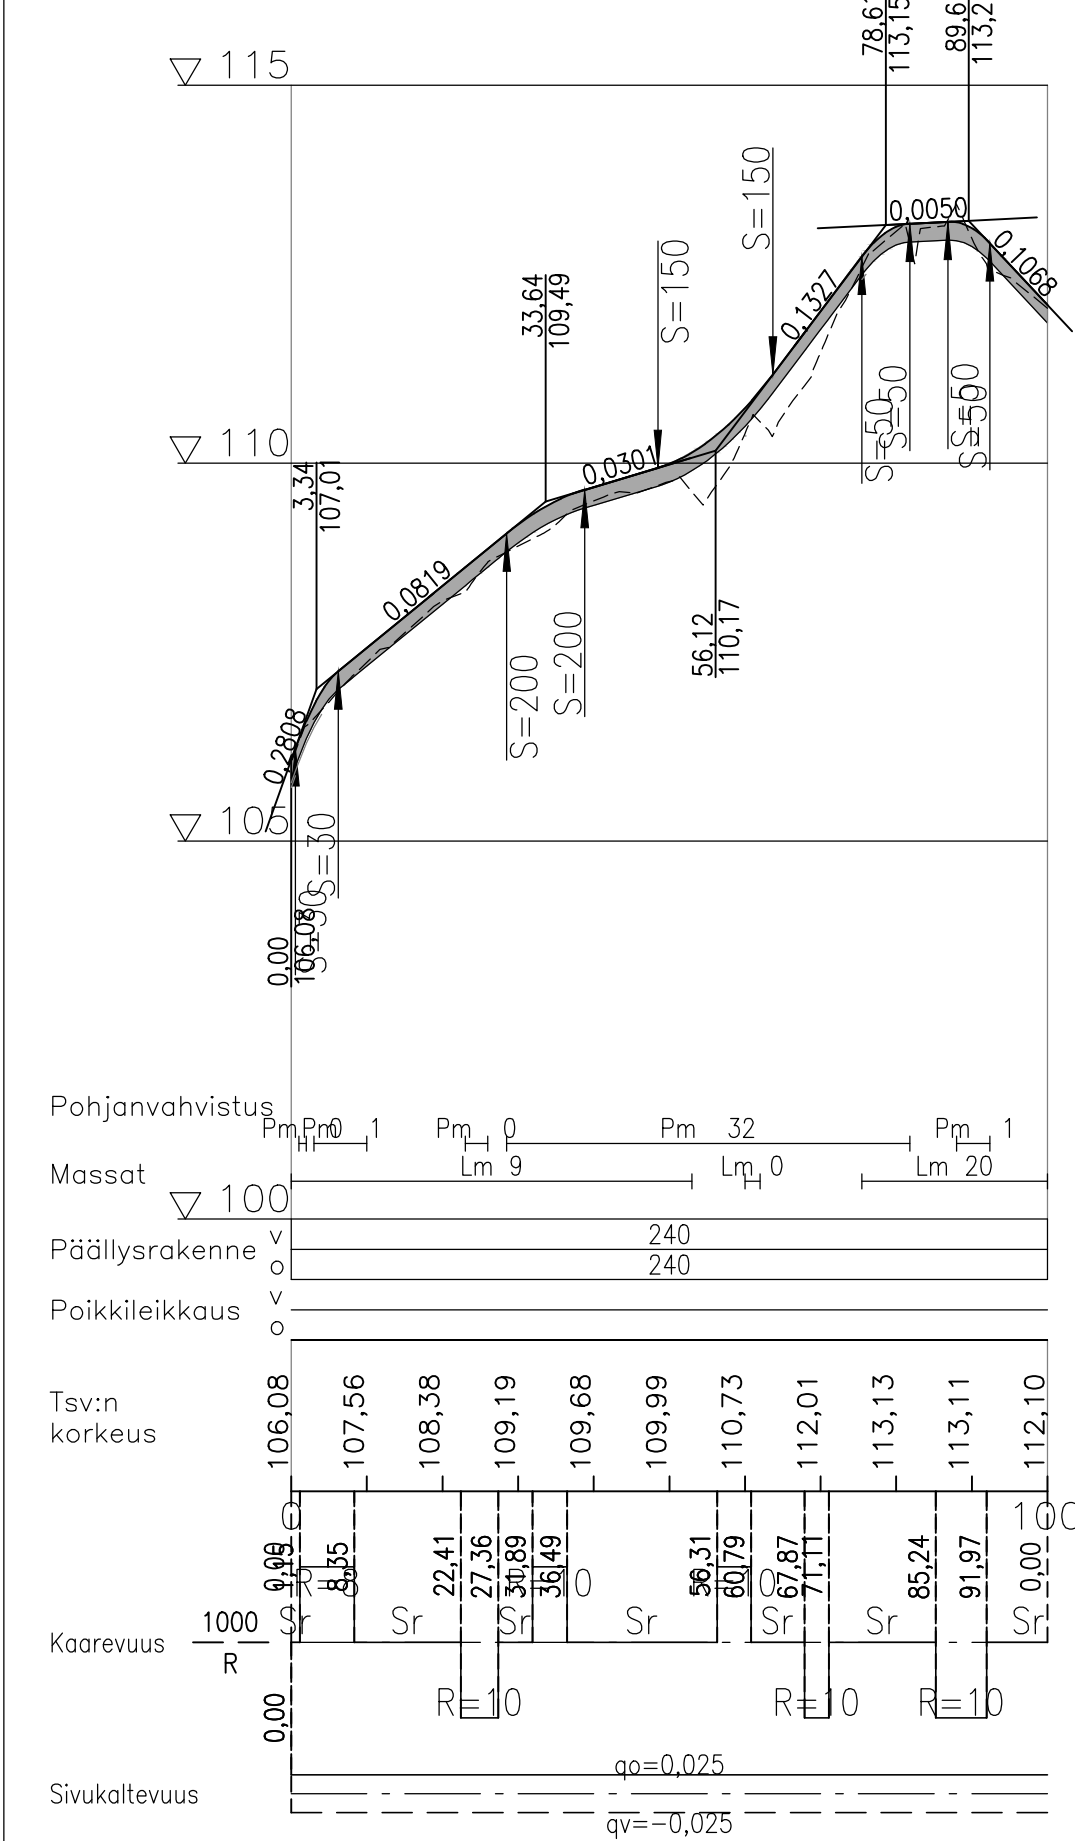

KATUVALAISTUS:

- Rakennetaan uusi katuvälävalaistus erillisen suunnitelman mukaan.
- Metalliset valaisinpylväät, h= 6-8 m.
- Pylväiden tarkempi sijainti valaistussuunnitelman mukaan.
- Led-valaisin, valaistussuunnitelman mukaan.

KUIVATUS:

Katujen pintakuivatus sivuoihin ja hulevesiviemäriverkostoon erillisen hulevesiviemäröintisuunnitelmaan mukaan.

KALUSTEET JA VARUSTEET:

- Saattolenkin varteen asennetaan pysäkkikatoksia 4 kpl, Katoksen malli erillisen suunnitelman mukaan.
- Saralinnantielle korotettu suojat ja ajoradan kavennus suunnitelman mukaan.
- Liikenteen ohjaus erillisen suunnitelman mukaan.


SAATTOLENKKI PLV 0-79
PP-VÄYLÄ PLV 0-112

 LAUKAAN KUNTA Tekniset palvelut Suunnittelupalvelut	Kirkonkylä/Koulunmäki SARALINNANTIEN SAATTOLENKIN JA PP-VÄYLÄN KATUSUUNNITELMAT Suunnitelmapaketti ja pituusleikkaukset	
	Pvm. 5.10.2023	Piirustus nro 590.1023.23
Mittakaava 1:500/1:1000	Suunn. Ari Heikkinen	Tark. Hyv.
	Piirt. Ari Heikkinen	

TYYPPIPOIKKILEIKKAUS 5,25 / 5,0

1:100


PLV 0-37

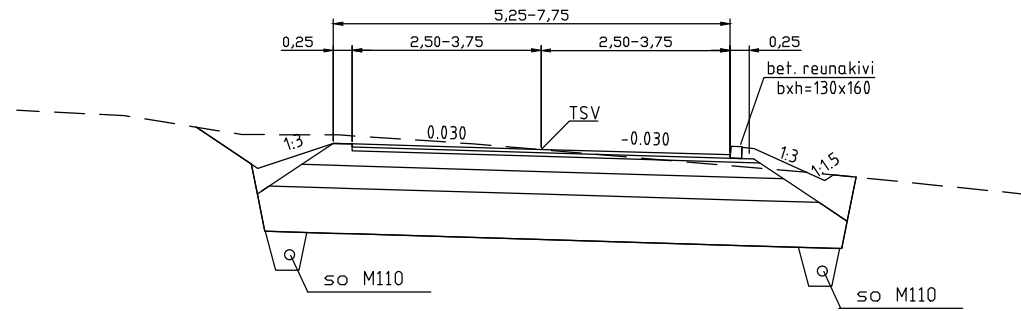

PÄÄLLYSRAKENNETAULUKKO:

Päällyste, AB 16	40 mm
Päällyste, ABK 22	50 mm
Kantava, KaM 0-56	200 mm
Jakava, KaM 0-90	300 mm
Suodatin, Hk	600 mm
Suodatinkangas, tarvittaessa	
YHT.	1190 mm

PLV 37-75

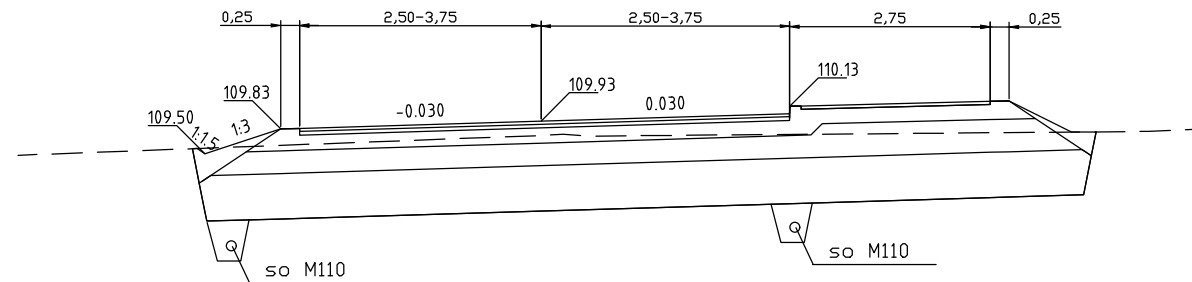

PÄÄLLYSRAKENNETAULUKKO:


AJORATA:		KOROTETTU KLV:	
Päällyste, AB 16	40 mm	Päällyste, AB 11	40 mm
Päällyste, ABK 22	50 mm	Kantava, KaM 0-56	200 mm
Kantava, KaM 0-56	200 mm	Jakava, KaM 0-90	300 mm
Jakava, KaM 0-90	300 mm	Suodatin, Hk	600 mm
Suodatin, Hk	600 mm	Suodatinkangas, tarvittaessa	
Suodatinkangas, tarvittaessa		YHT.	1140 mm
YHT.	1190 mm		

Huom!

Saattolenkin ajoradan leveys ja kallistus vaihtelee, ks. poikkileikkaukset.

PP-VÄYLÄN TYYPPIPOIKKILEIKKAUS 2,50 / 2,50

1:100

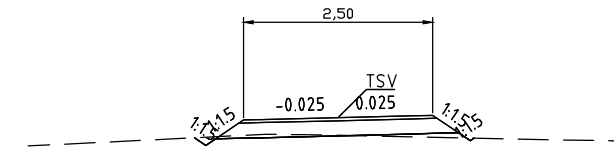


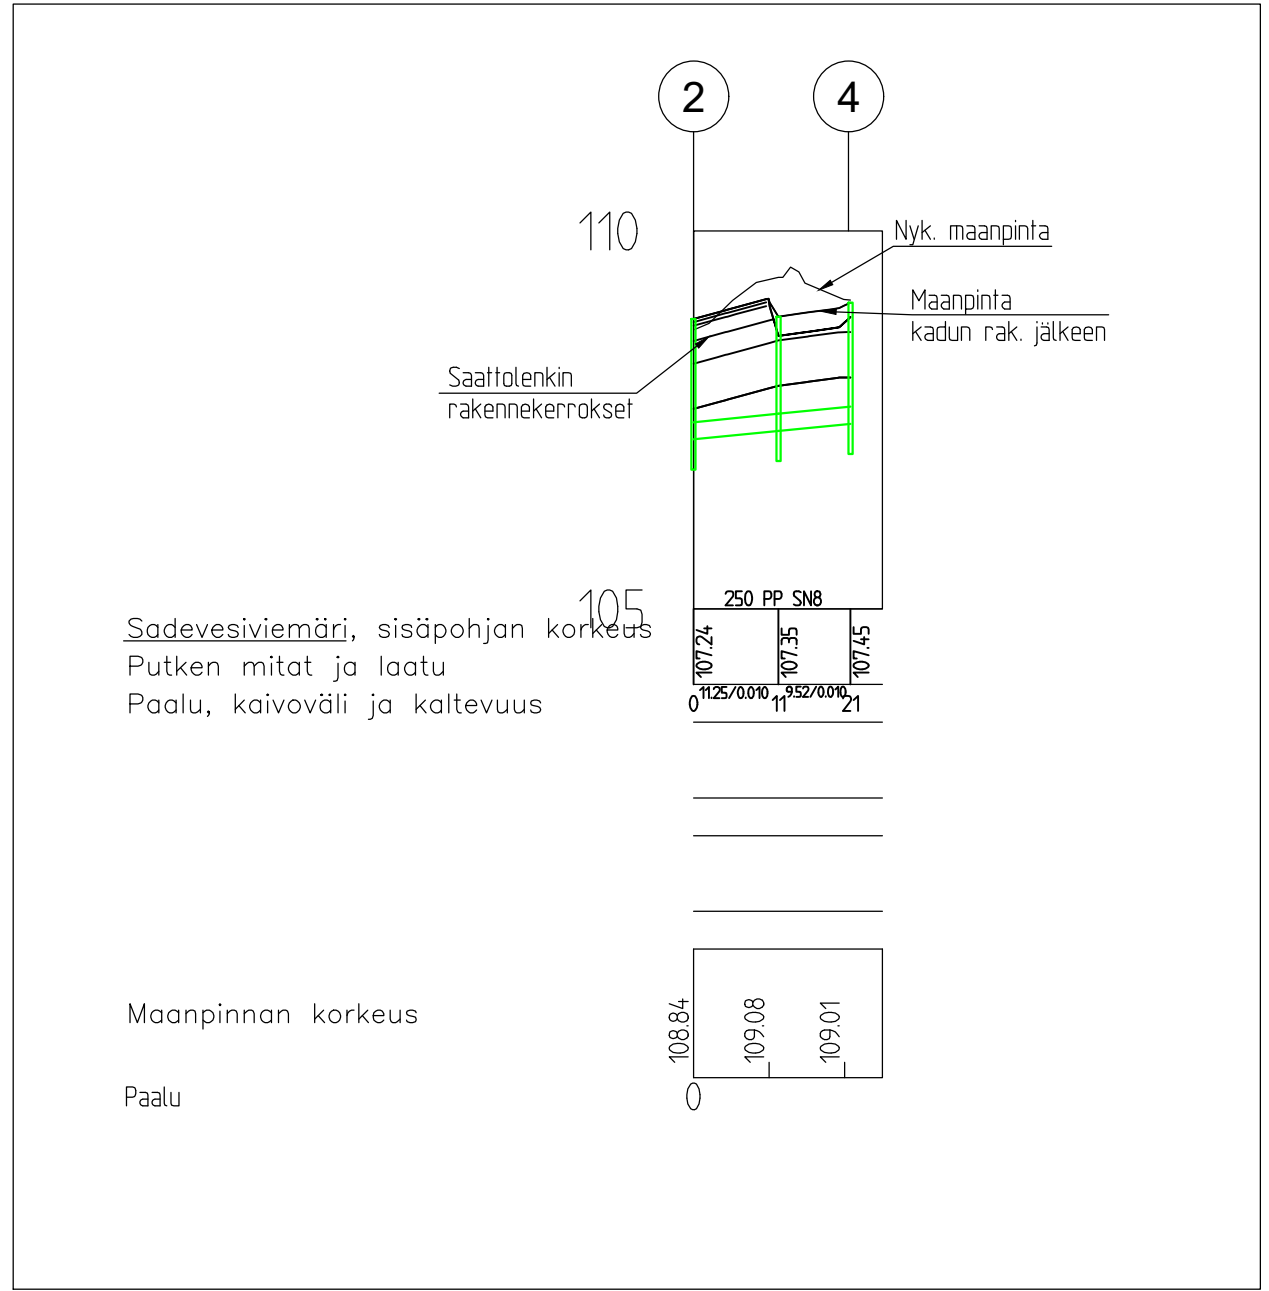
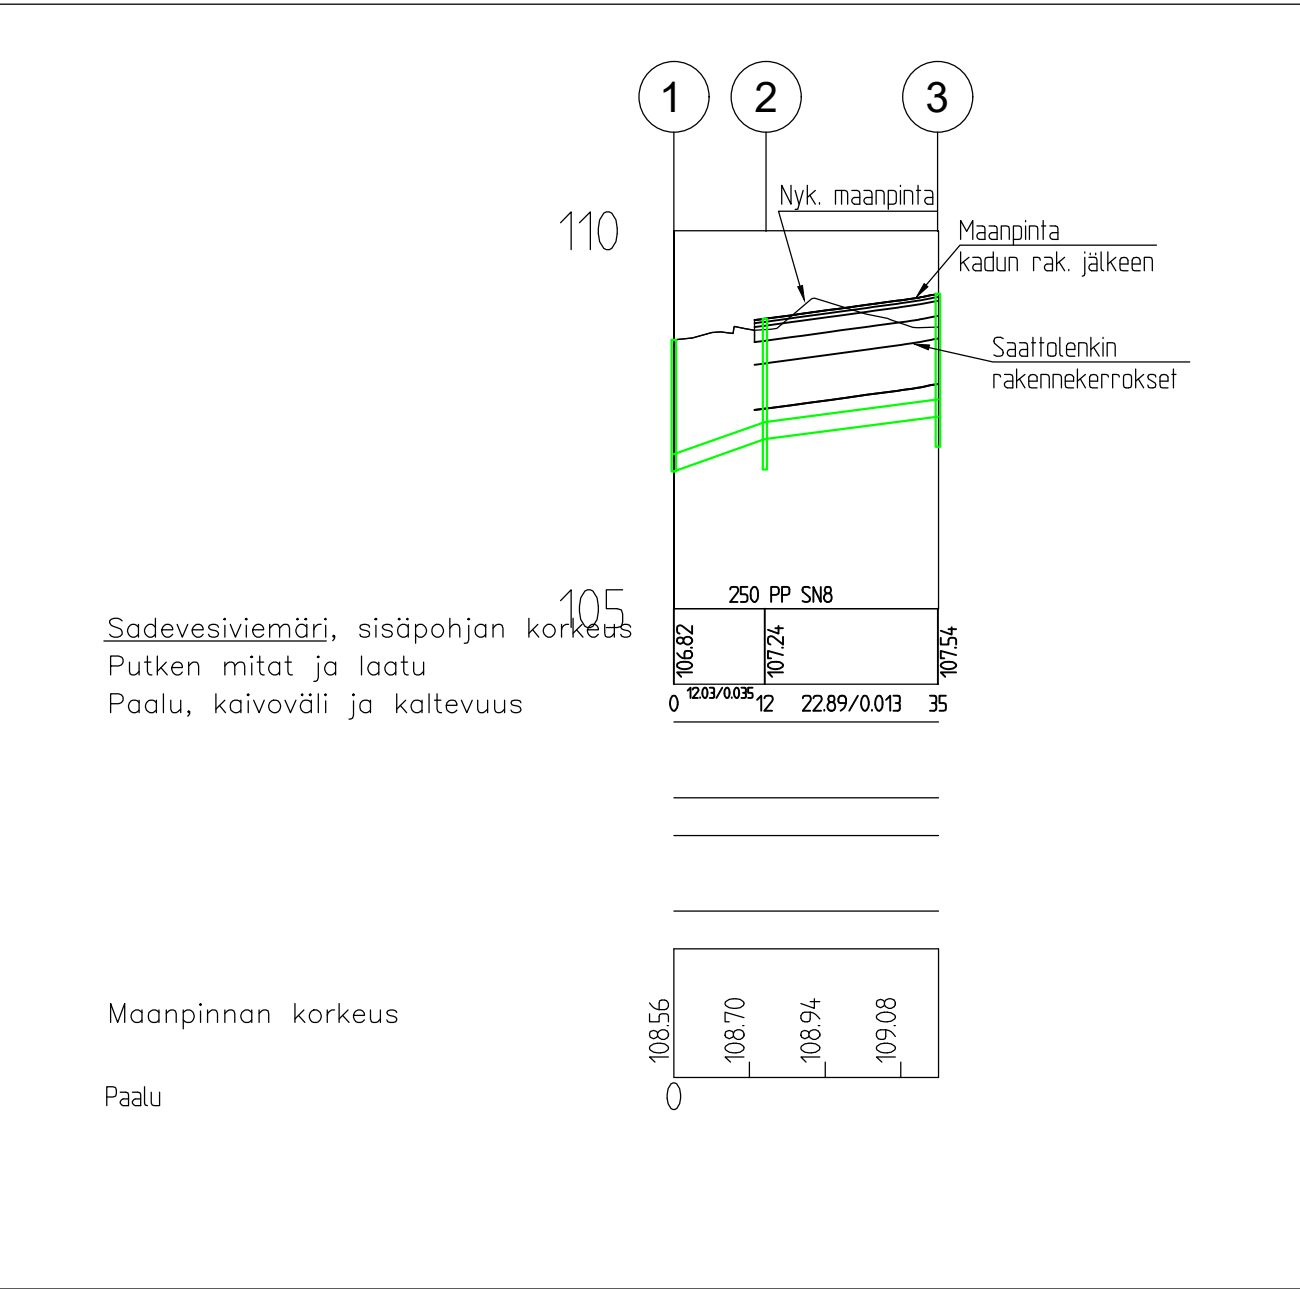
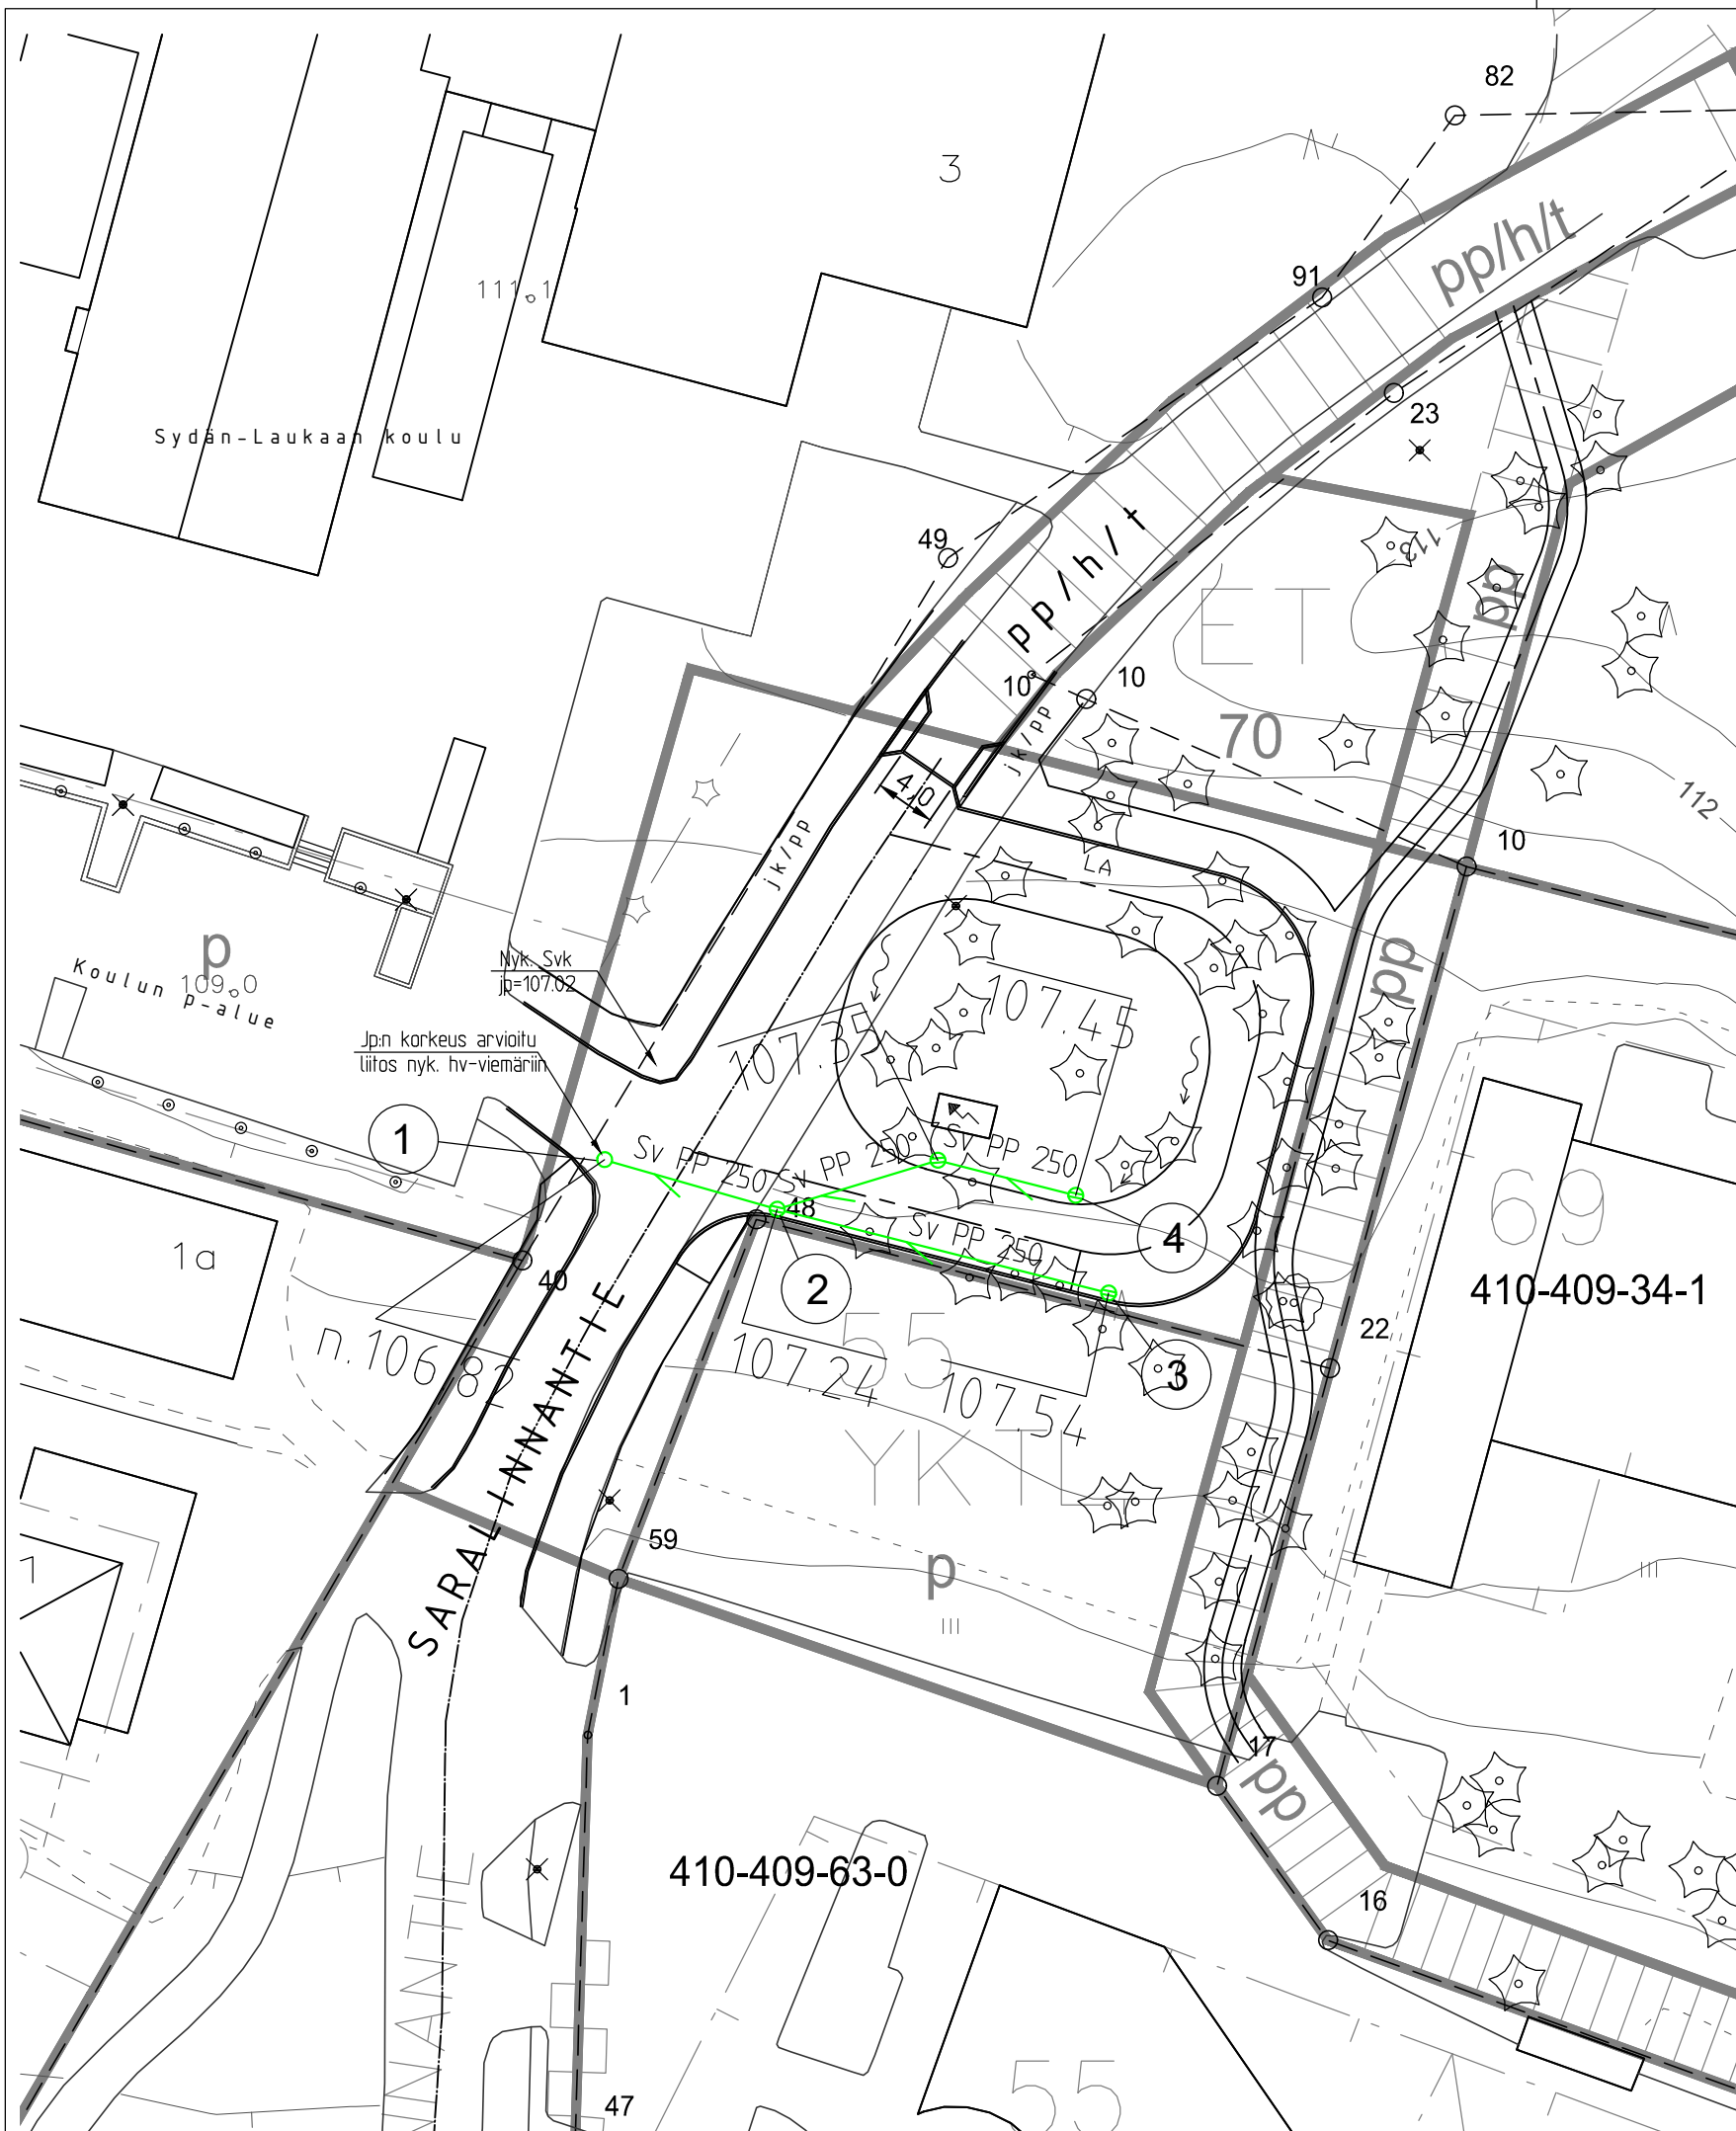
PÄÄLLYSRAKENNETAULUKKO:

Kulutuskerros, KaM 0-12	50 mm
Kantava, KaM 0-32	200 mm
Suodatinkangas	
YHT.	250 mm


SAATTOLENKKI PLV 0-79
PP-VÄYLÄ PLV 0-112

Korkeusjärj. N2000

 LAUKAAN KUNTA Tekniset palvelut Suunnittelupalvelut	Kirkonkylä/Koulunmäki SARALINNANTIEN SAATTOLENKIN JA PP-VÄYLÄN KATUSUUNNITELMAT Tyyppi-poikkileikkaukset			
	Pvm.	5.10.2023	Piirustus nro	590.1024.23
Mittakaava 1:100	Suunn.	Ari Heikkinen	Tark.	
	Piirt.	Ari Heikkinen	Hyv.	



Korkeusjärj. N2000

 LAUKAAN KUNTA Tekniset palvelut Suunnittelupalvelut	Kirkonkylä/Koulunmäki SARALINNANTIEN SAATTOLENKIN HULEVESIVIEMÄRÖINTISUUNNITELMA Kartta ja pituusleikkaukset, Linjat 1-4				
	Pvm.	5.10.2023	Piirustus nro	590.1025.23	
Mittakaava	1:500/1:1000	Suunn.	Ari Heikkinen	Tark.	
		Piirt.	Ari Heikkinen	Hyv.	