



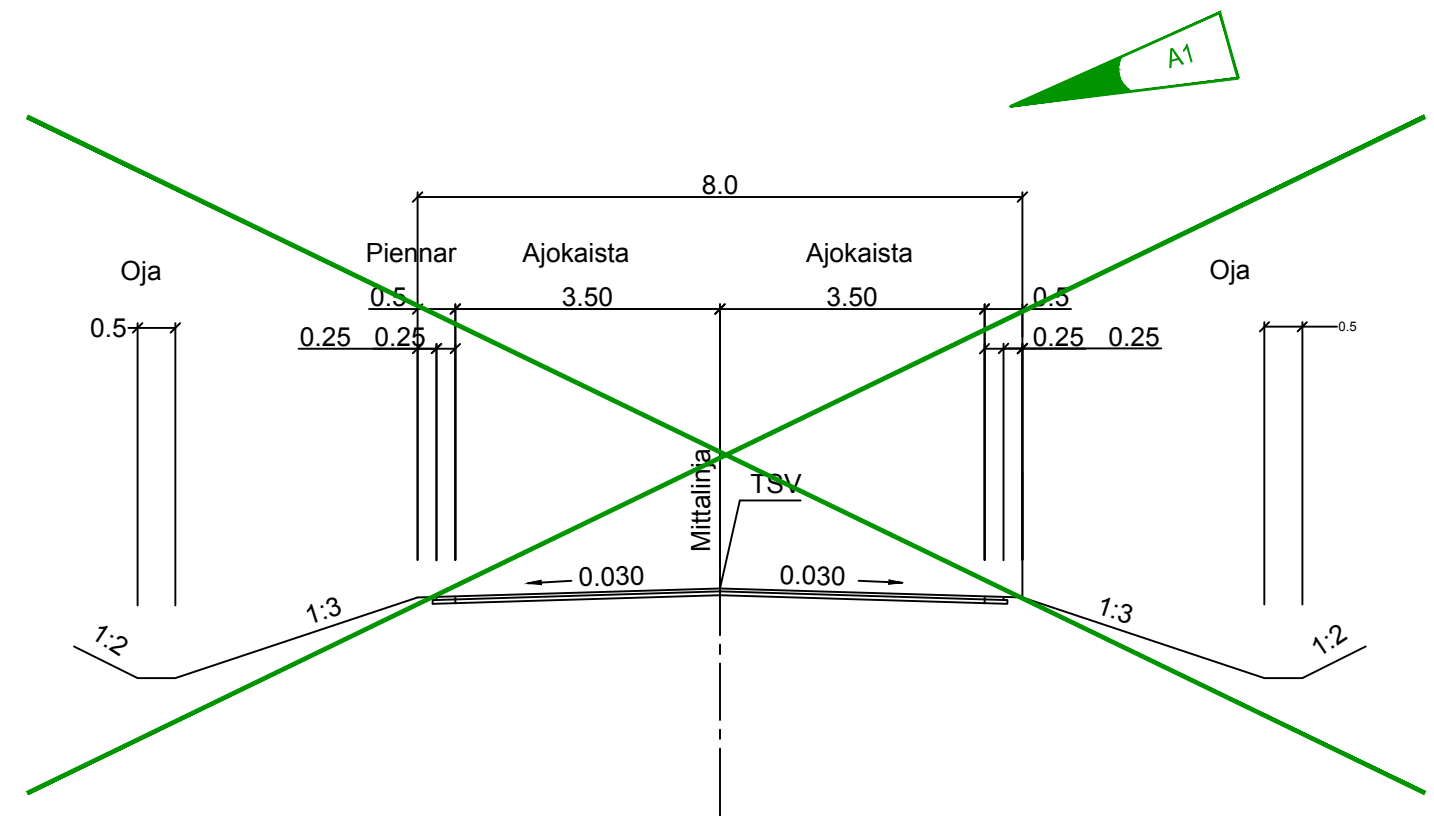

K5 huoltoasema yhteys

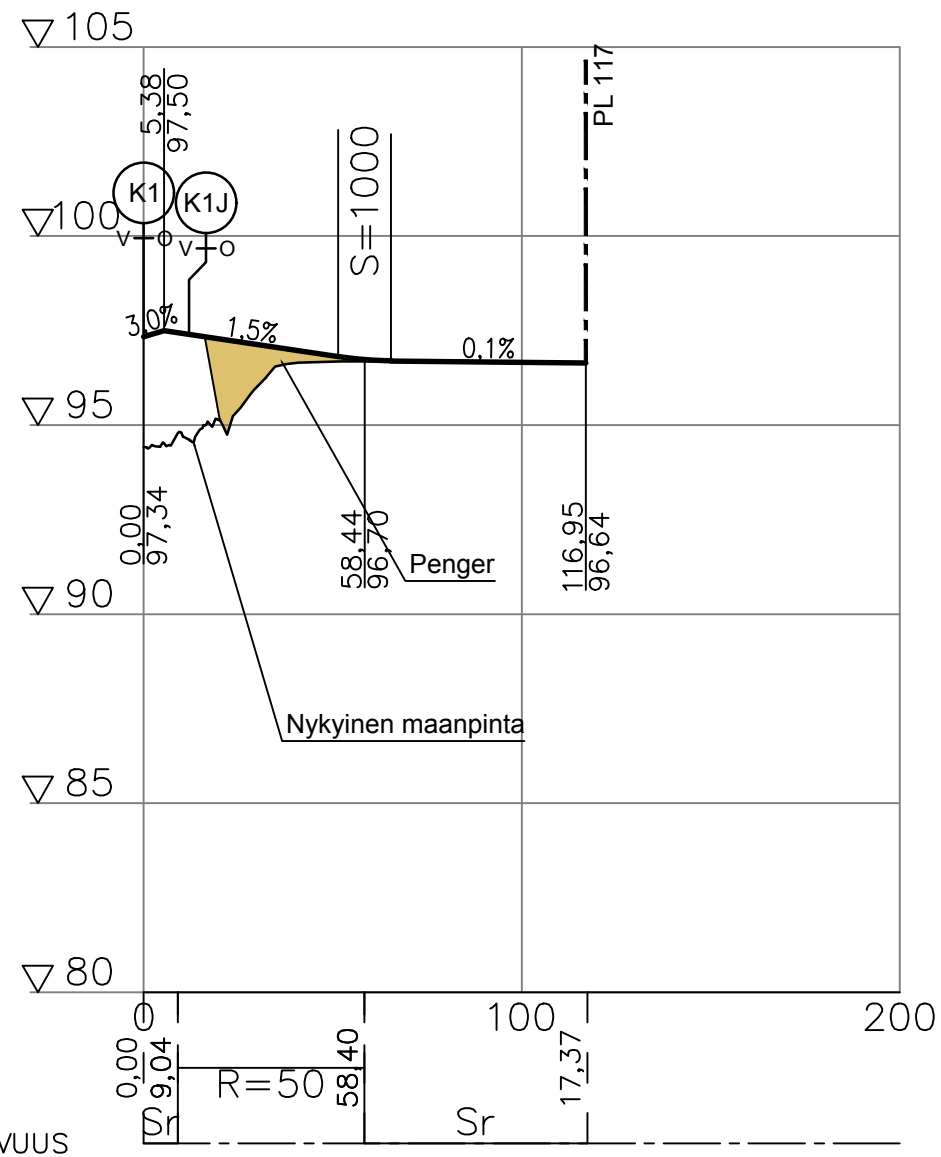

KAAREVUUS

A1	Piir. nro muutetta vastaamaan tiesuunnitelman sisältöä Poikkileikkaukset esitetty asemapiirustuksessa	30.6.2021	M. Kokoi			
Merkki/Bef.	Muutos/Ändring	Pvm/Dat.	Suunn./Proj.	Tark./Gransk.		
 Elinkeino-, liikenne- ja ympäristökeskus		 SITOWISE		Koordinaattijärjestelmä ETRS-GK26 Kordinatsystem Korkeusjärjestelmä N2000 Höjdsystem	Tiesuunnitelma Valtatien 9 parantaminen Lievestuoreen kohdalla, Laukaa	
Pvm/Dat.	Proj.pääll. Minna Immonen	Pvm/Dat.	Proj.pääll. Martti Kokoi	Tierekisteritunnus V9 305 1950 -	K5 pituusleikkaus	Mittakaava/Skala 1:2 000 / 1:200
29.11.2019	Proj.pääll. Soili Katko	29.11.2019	Suunn. Johanna Plihtari-Siltanen	Vägregistersignum 306 2900		