




K5J

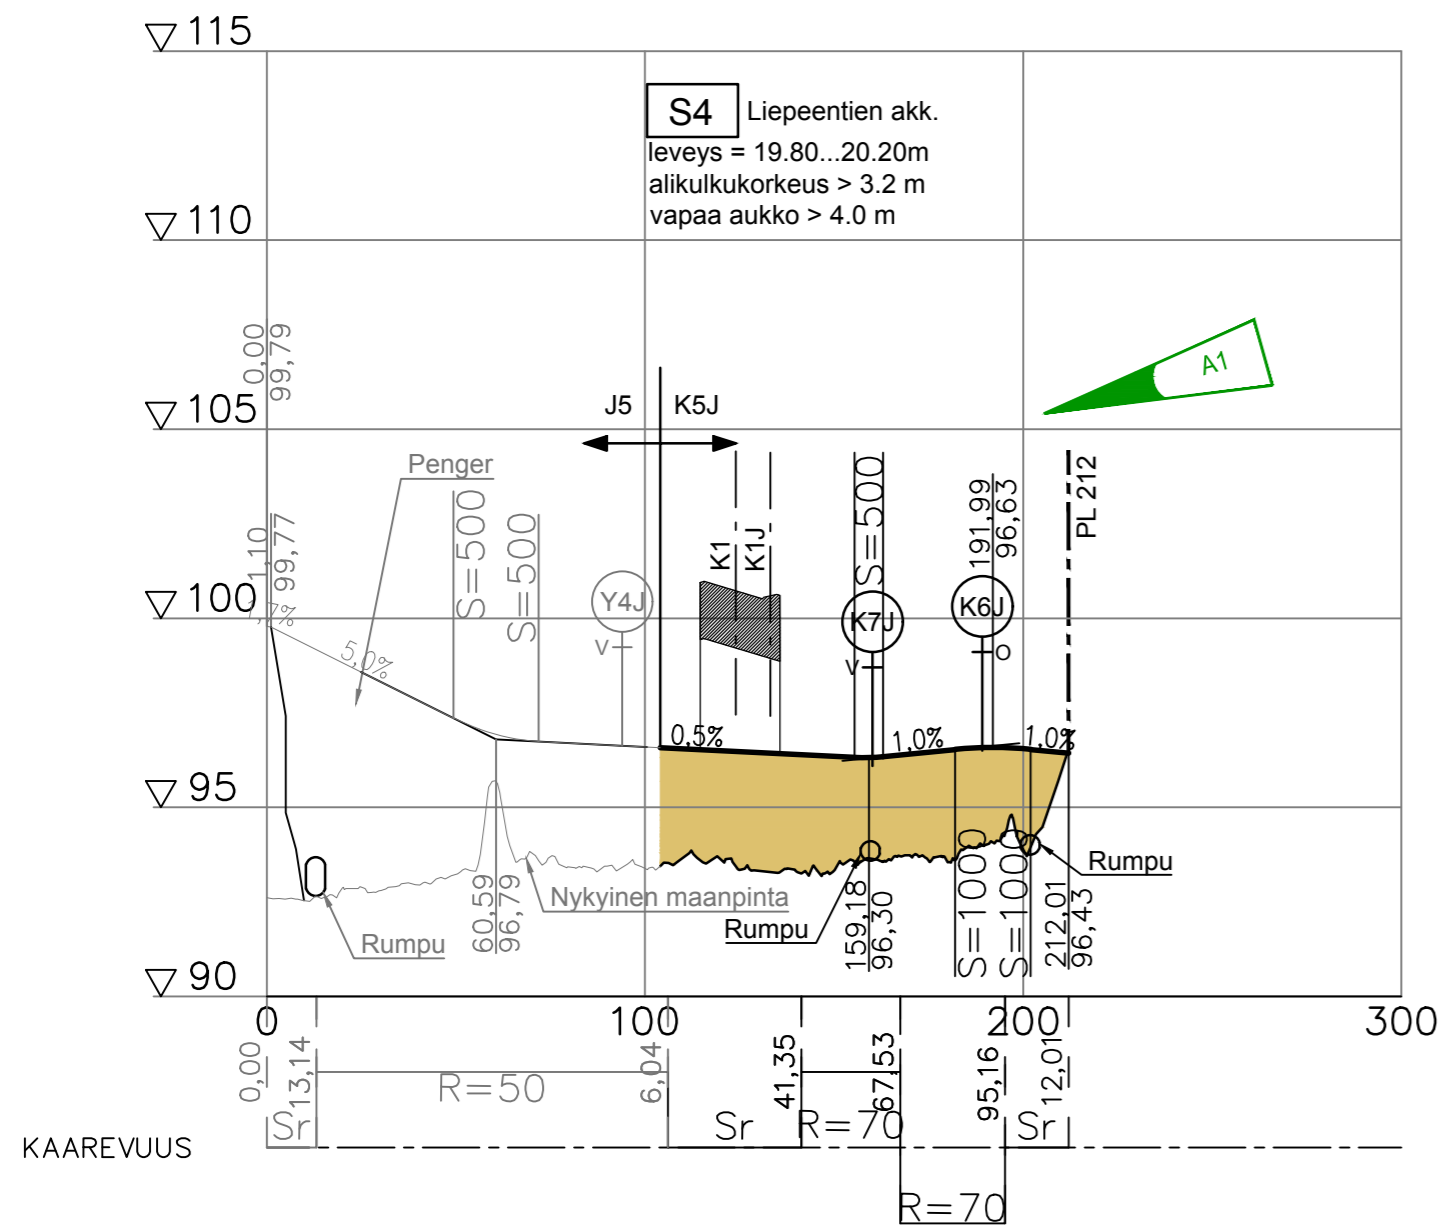

K6J

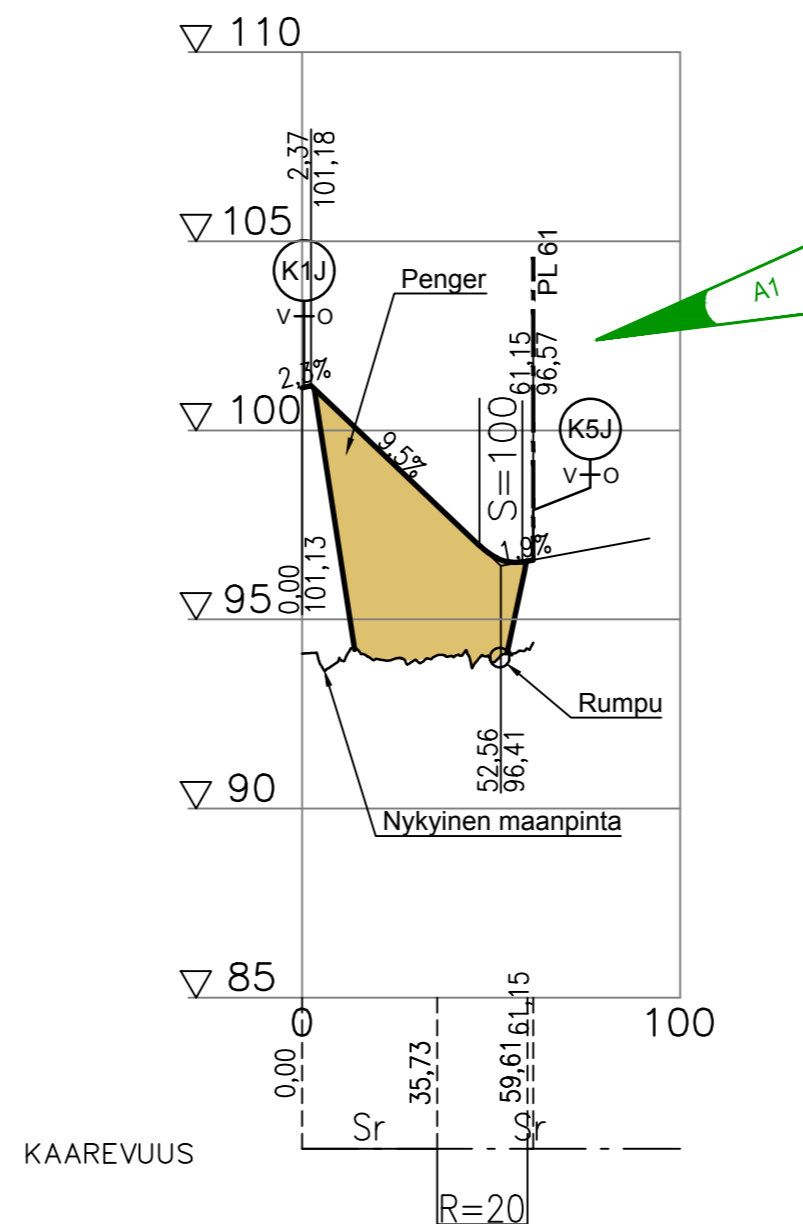

K7J

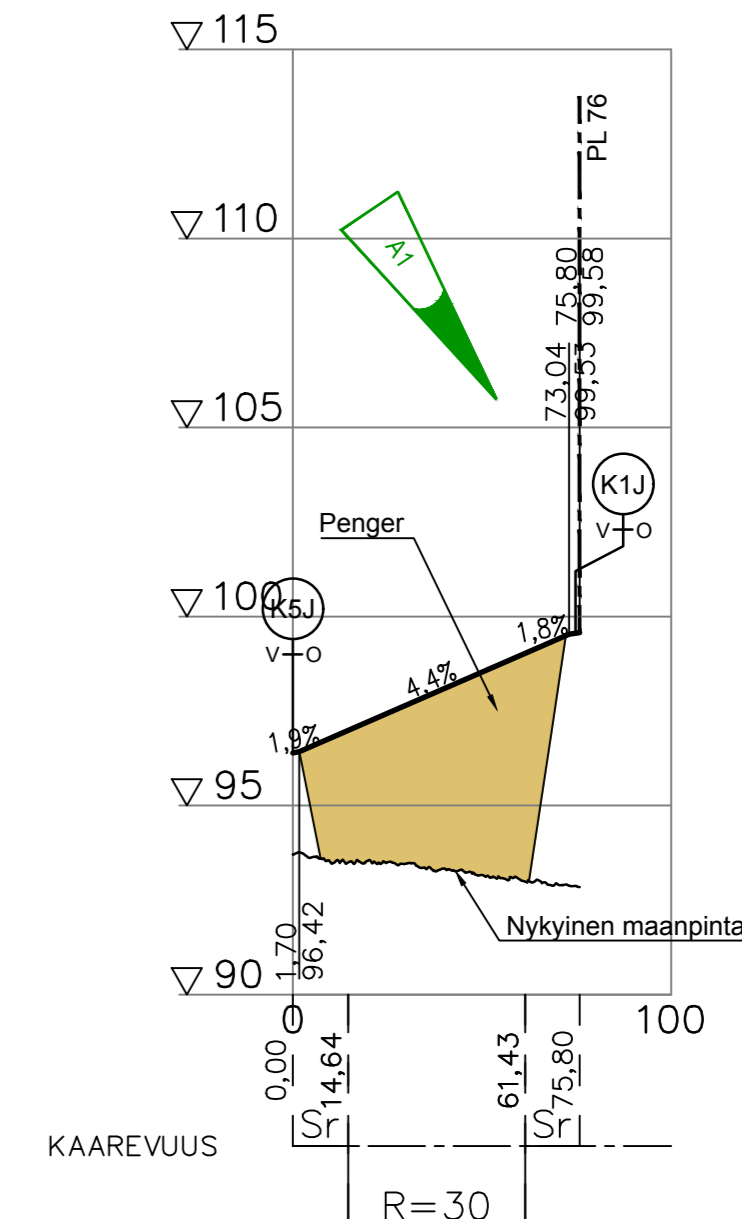

A1	Pituusleikkaukseen tehty Laukaan kunnan laatimasta asemakaavamuutoksesta johtuvat muutokset	30.6.2021	M. Kokoi	Tark./Gransk.	Koordinaattijärjestelmä ETRS-GK26 Kordinatsystem Korkeusjärjestelmä Höjdsystem N2000	Tiesuunnitelma Valtatien 9 parantaminen Lievestuoreen kohdalla, Laukaa	Mittakaava/Skala 1:2 000 / 1:200	Piir.nro/Ritn.nr 6.1T-15
Merkki/Bef.	Muutos/Ändring	Pvm/Dat.	Suunn./Proj.	Tark./Gransk.				
Elinkeino-, liikenne- ja ympäristökeskus		SITOWISE			Tierekisteritunnus V9 305 1950 - Vägregistersignum 306 2900		K5J, K6J, K7J pituusleikkaukset	
Pvm/Dat.	Proj.pääll. Minna Immonen	Pvm/Dat.	Proj.pääll. Martti Kokoi					
29.11.2019	Proj.pääll. Soili Katko	29.11.2019	Suunn. Johanna Piihtari-Siltanen					