


Alapohja

Liite kunnanhallituksen päätökseen

Karttaote ostettavasta tilasta ja määräalasta

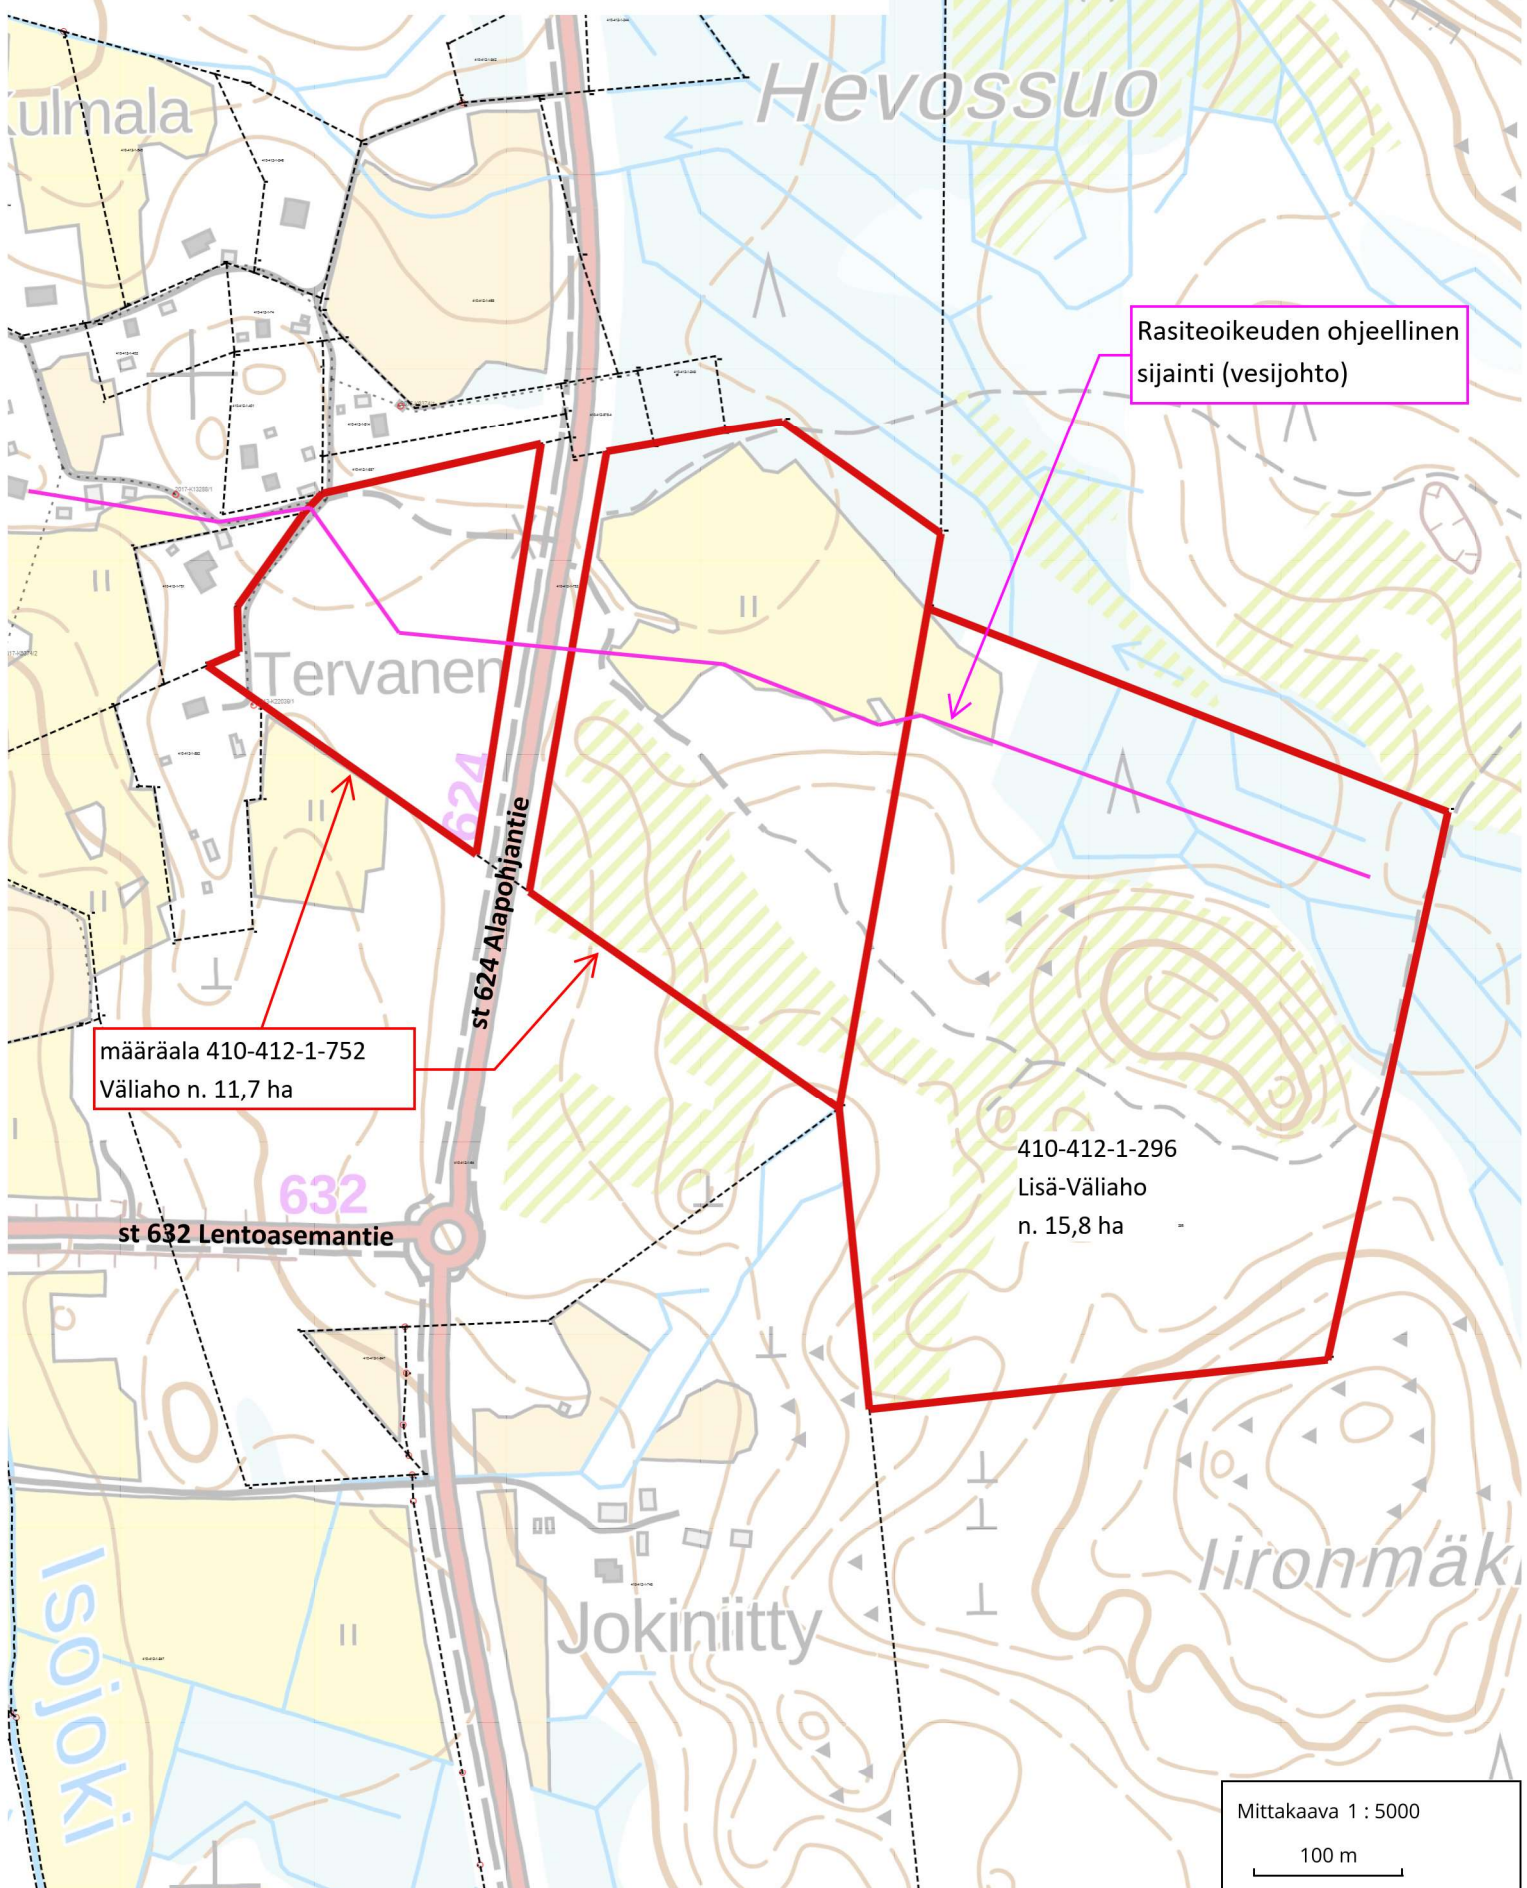

Ulmala

Hevossuo

Tervanen

Rasiteoikeuden ohjeellinen sijainti (vesijohto)

määräala 410-412-1-752
Väliaho n. 11,7 ha

410-412-1-296
Lisä-Väliaho
n. 15,8 ha

632

st 632 Lentoasemantie


624
st 624 Alapohjantie

Jokiniitty

Iironmäki

Isojoki

Mittakaava 1 : 5000
100 m

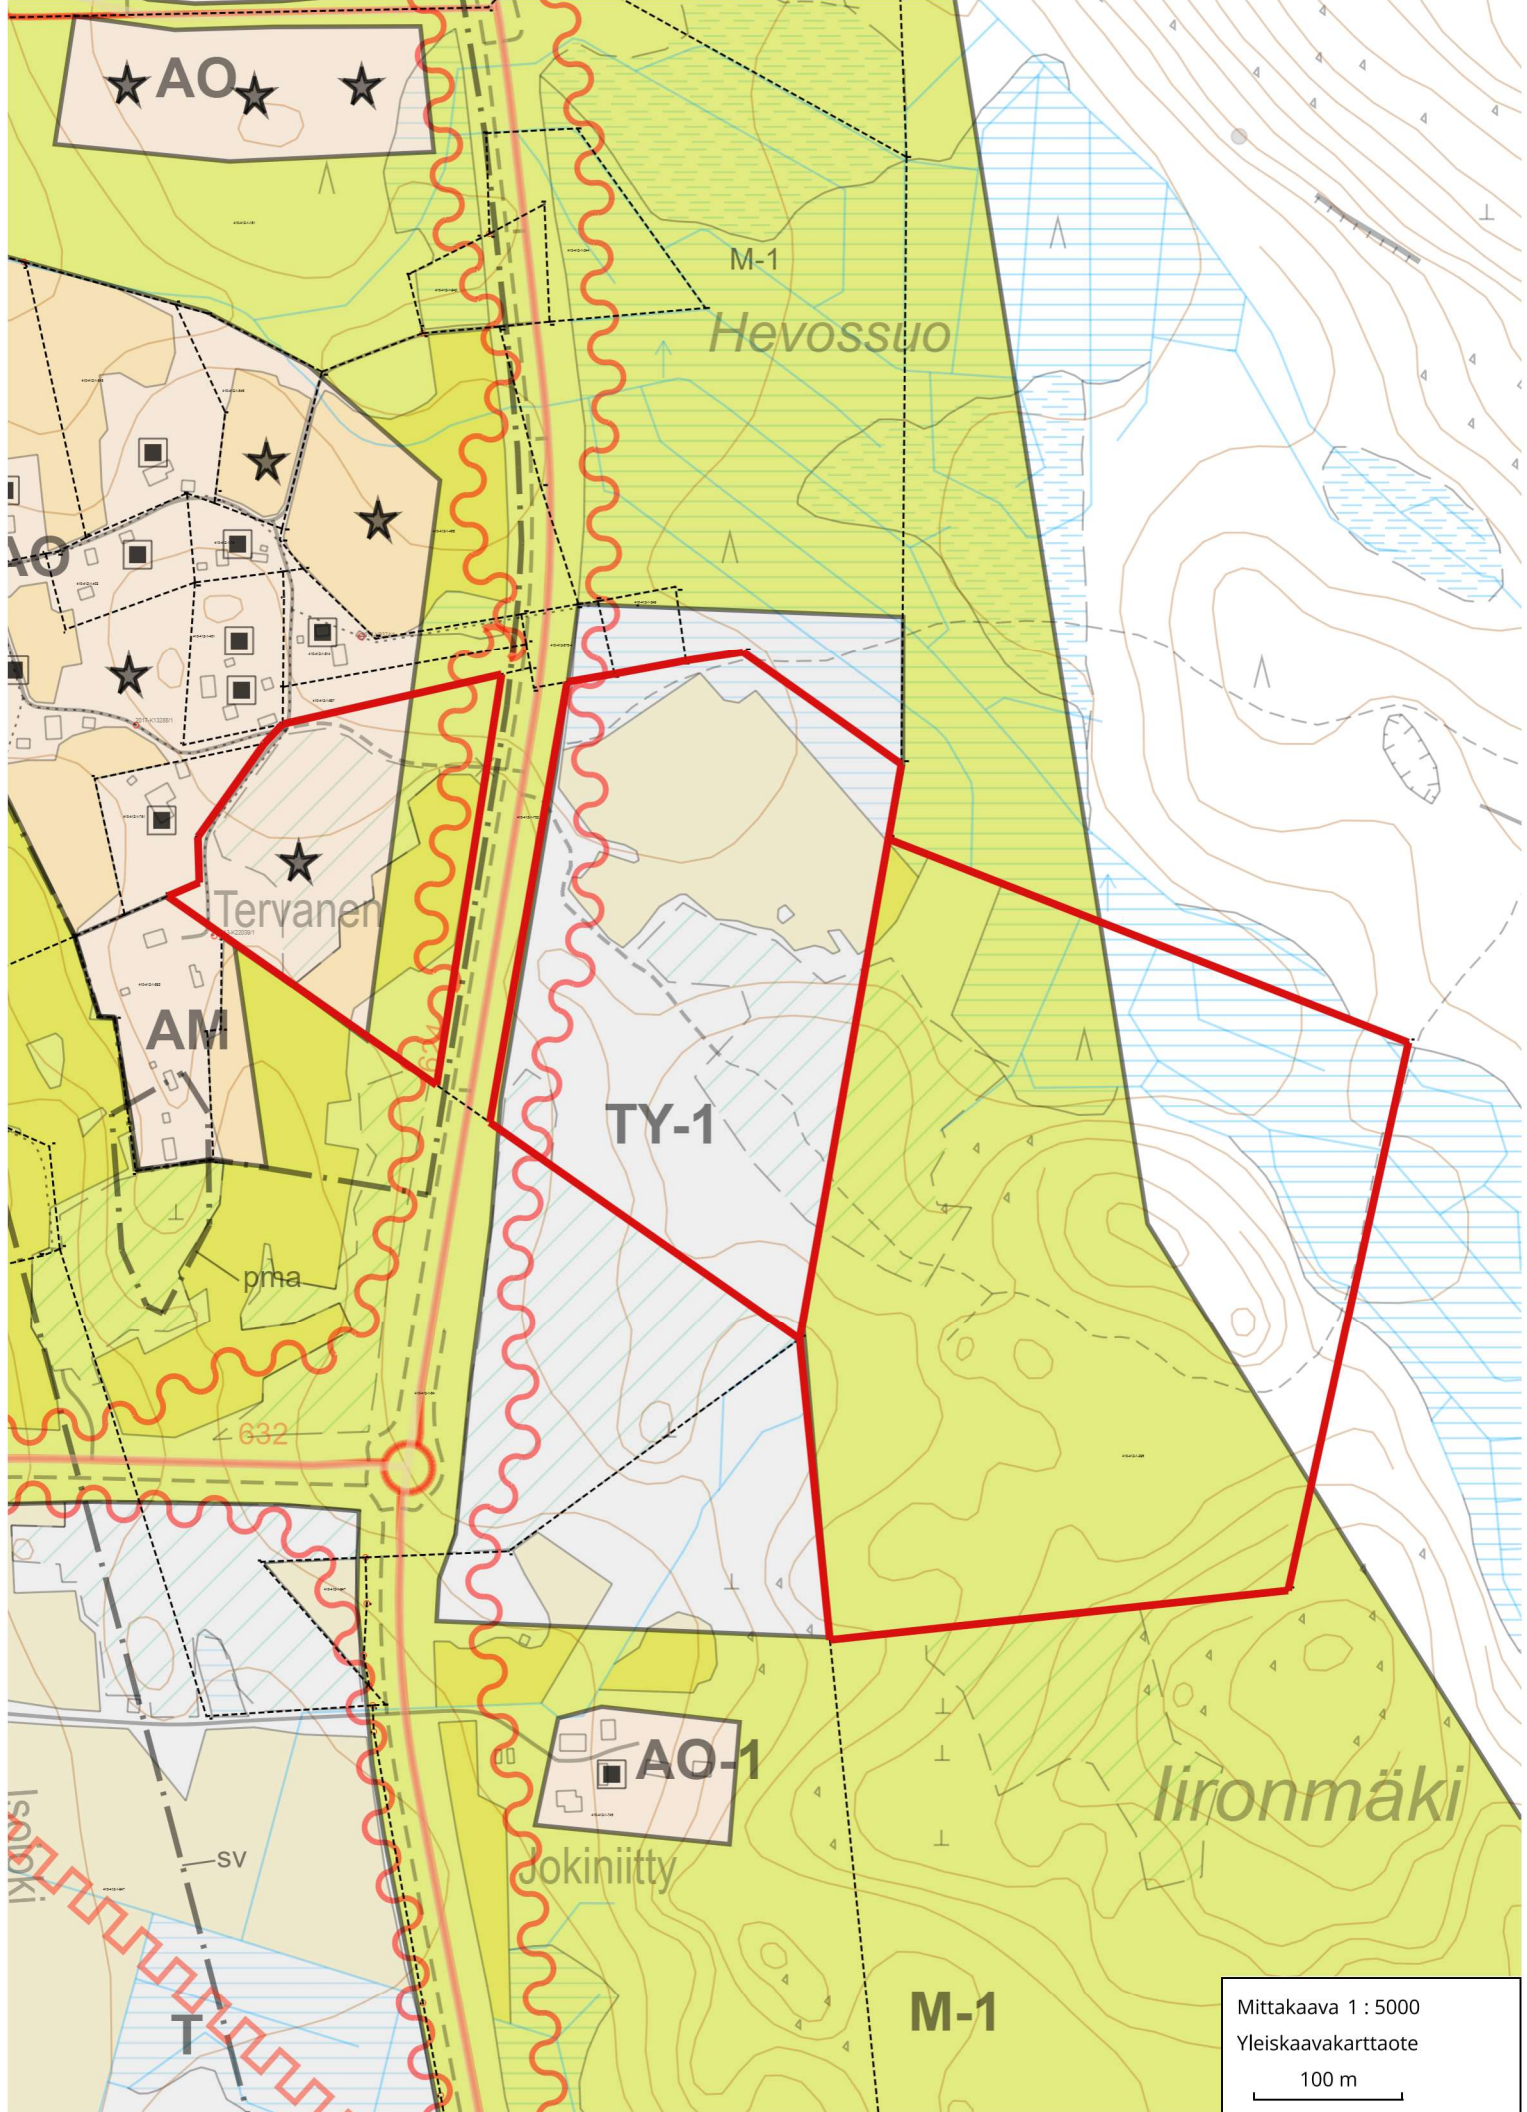

★ AO ★

M-1

Hevossuo

Tervanen

AM

TY-1

pma

632

AO-1

Jokiniitty

Iironmäki

M-1

Mittakaava 1 : 5000

Yleiskaavakarttaote

100 m