


mäki

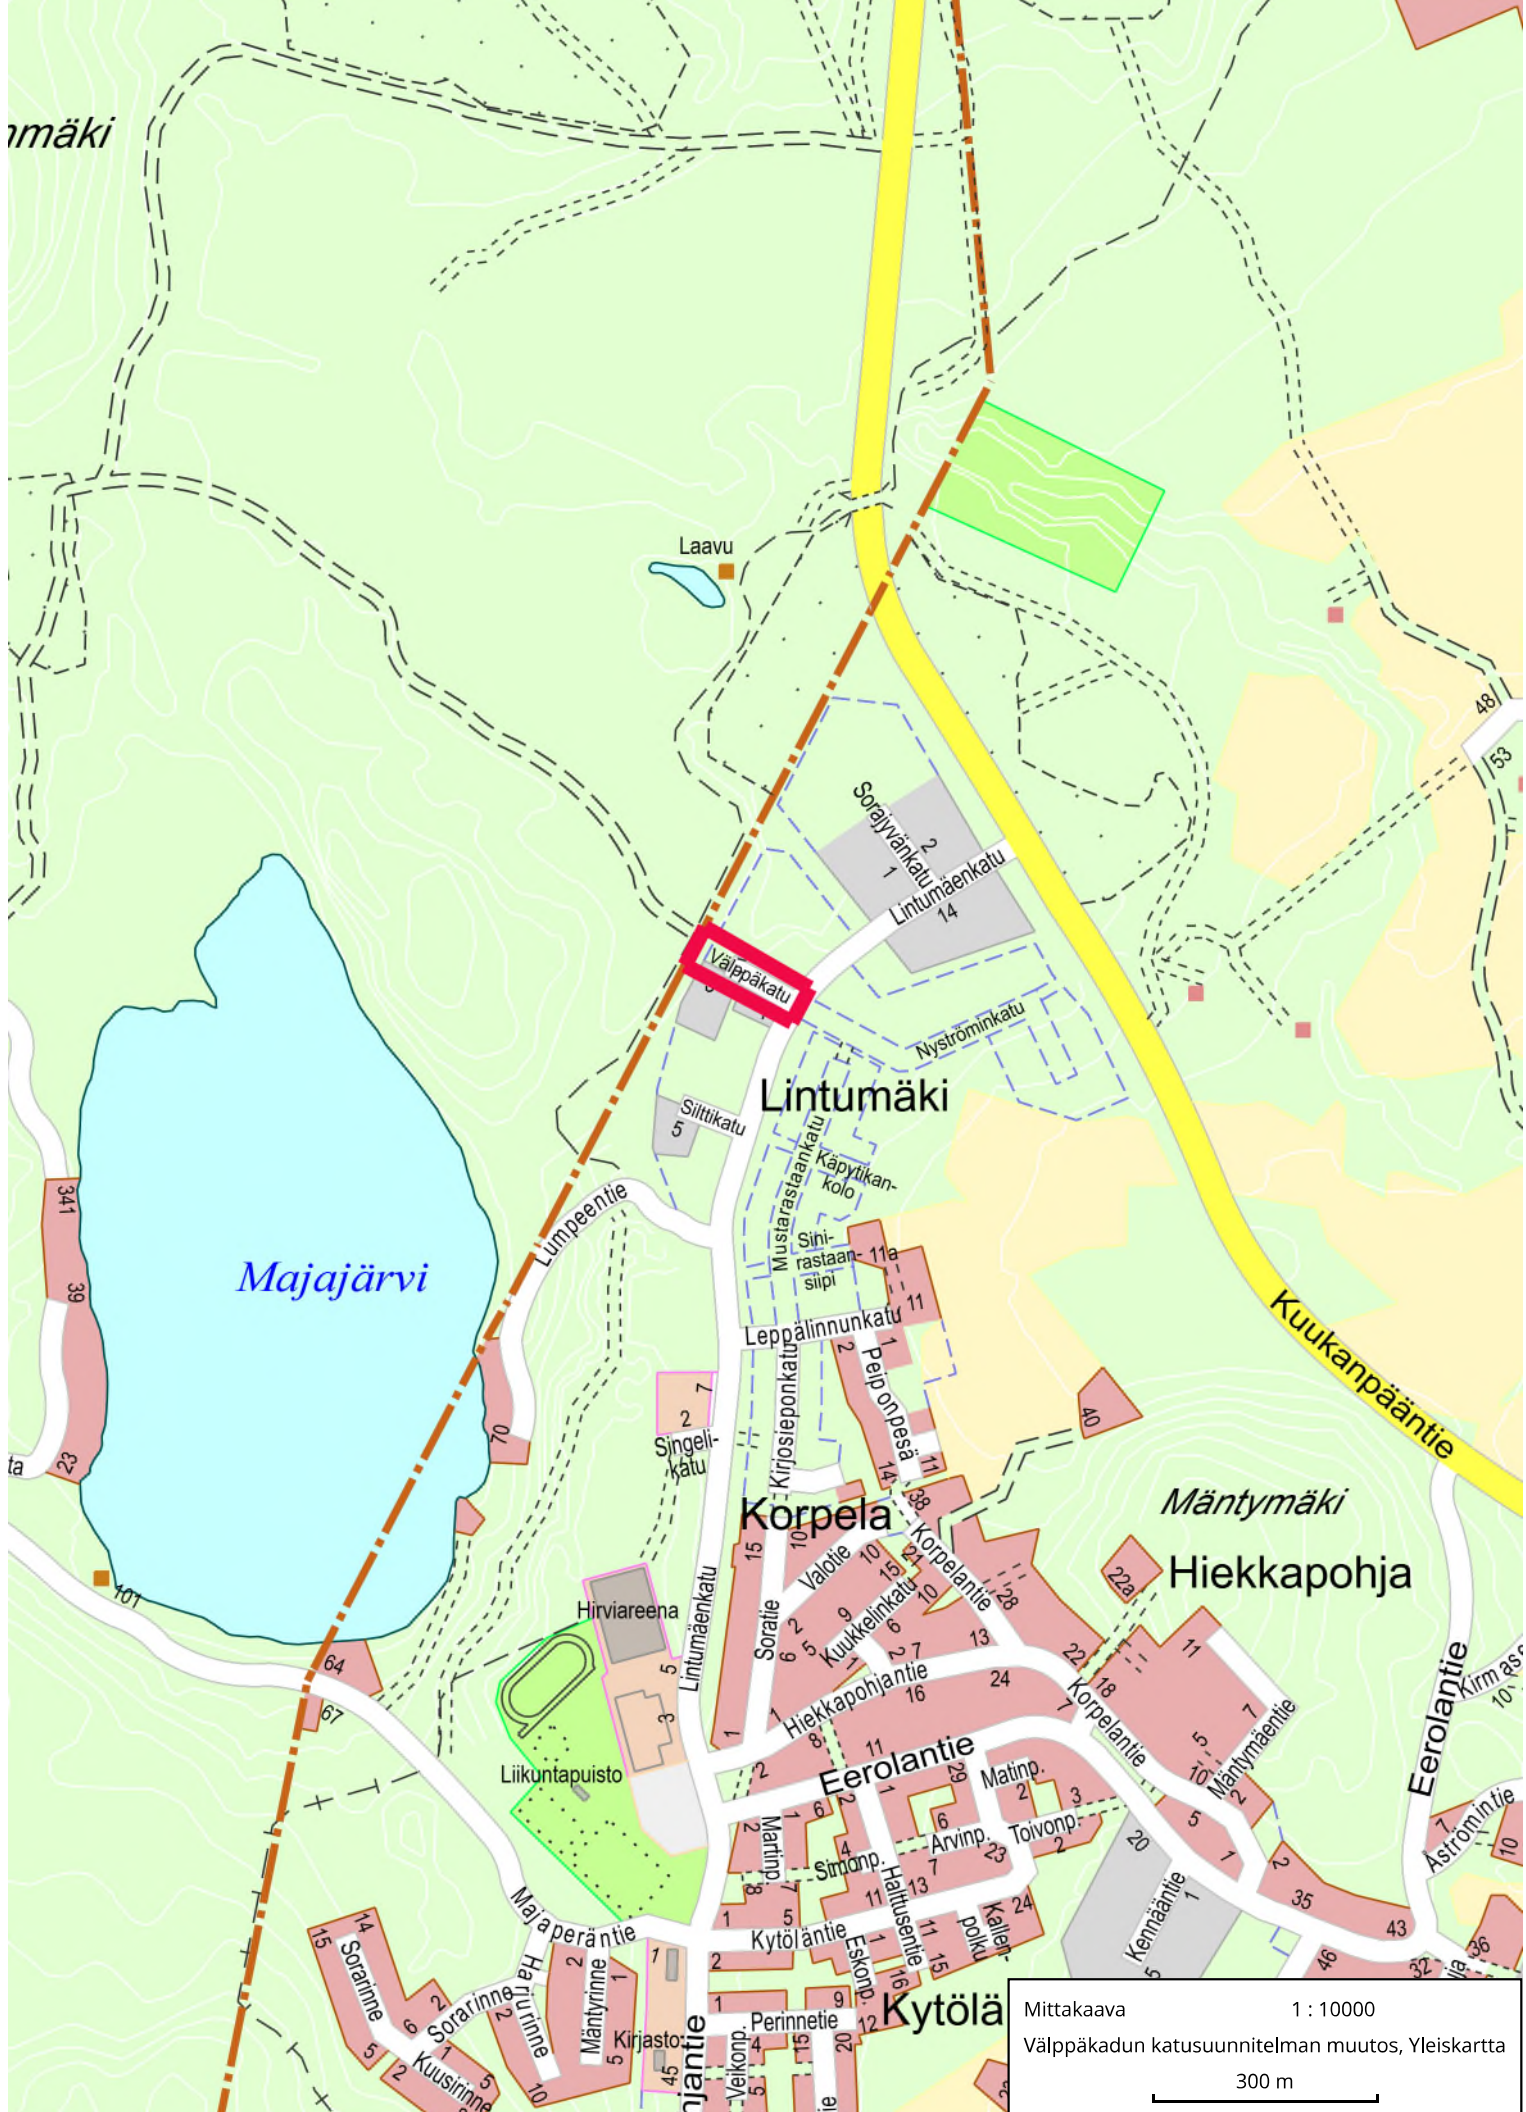

Laavu

Majajärvi

Lintumäki

Korpela

Mäntymäki

Hiekkapohja

Eerolantie

Kytölä

Mittakaava 1 : 10000  
 Välepäkadun katusuunnitelman muutos, Yleiskartta  
 300 m