


Rak.paik.	Osoite	Kerros-luku	Pinta-ala	Rak.oik.	Myyntihinta	a' hinta	a' hinta2	Vuokra
1215-4 AO	Laajalahdentie 60	I	1 396 m ²	349 k-m ²	29 300 €	20,99 €/m ²	83,95 €/k-m ²	1 465 €/v
1215-5 AO	Laajalahdentie 62	I	1 344 m ²	336 k-m ²	28 200 €	20,98 €/m ²	83,93 €/k-m ²	1 410 €/v
1215-6 AO	Laajalahdentie 64	I	1 294 m ²	324 k-m ²	27 200 €	21,02 €/m ²	83,95 €/k-m ²	1 360 €/v
1215-7 AO	Laajalahdentie 66	I	1 237 m ²	309 k-m ²	26 000 €	21,02 €/m ²	84,14 €/k-m ²	1 300 €/v

Yht. 5 271 m² 1 318 k-m² 110 700 € 5 535 €/v
Ka. 1 318 m² 330 k-m² 27 675 € 21,00 €/m² 83,99 €/k-m² 1 384 €/v

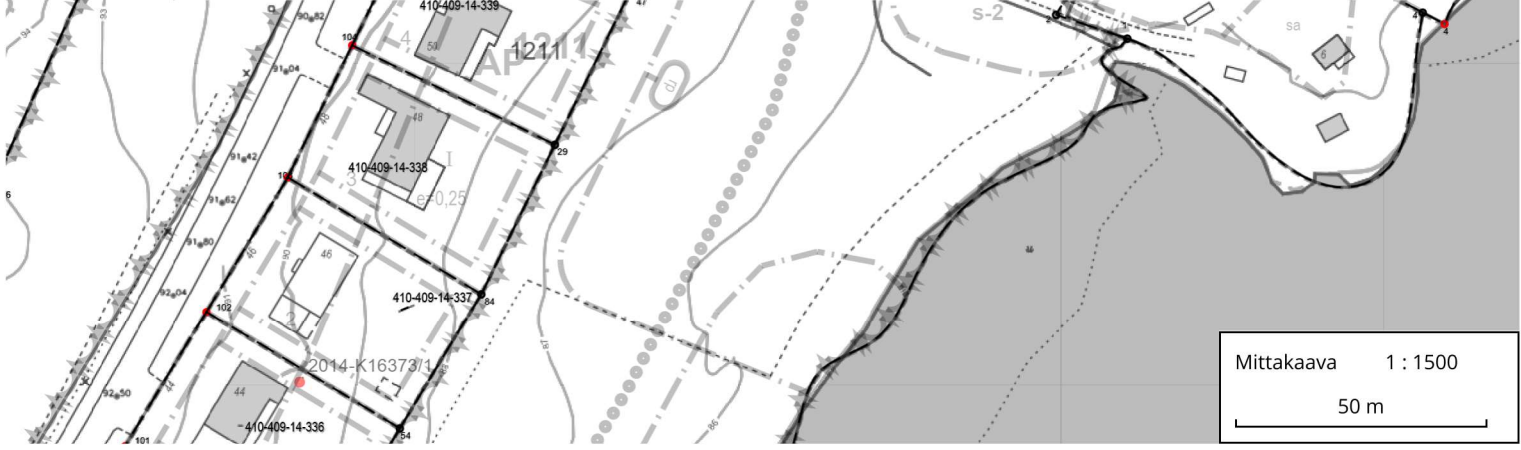

Mittakaava 1 : 1500
 50 m