

Ottoalue



MAA-AINEKSEN OTTOSUUNNITELMA

Kunta: Hankasalmi

Tila: Kekonmäen sora-alue
77-407-7-40

Suunn. Jari Uusitalo

Tark. S. Hihnala

Päiväys. 5.6.2024



PL 1096 70111 KUOPIO
Puh.017-2888130

Liite

1


Mittakaava.

1 : 200 000

Piirustuksen sisältö.

Sijaintikartta

Koordinaatisto ETRS TM35,
korkeusjärj. N2000

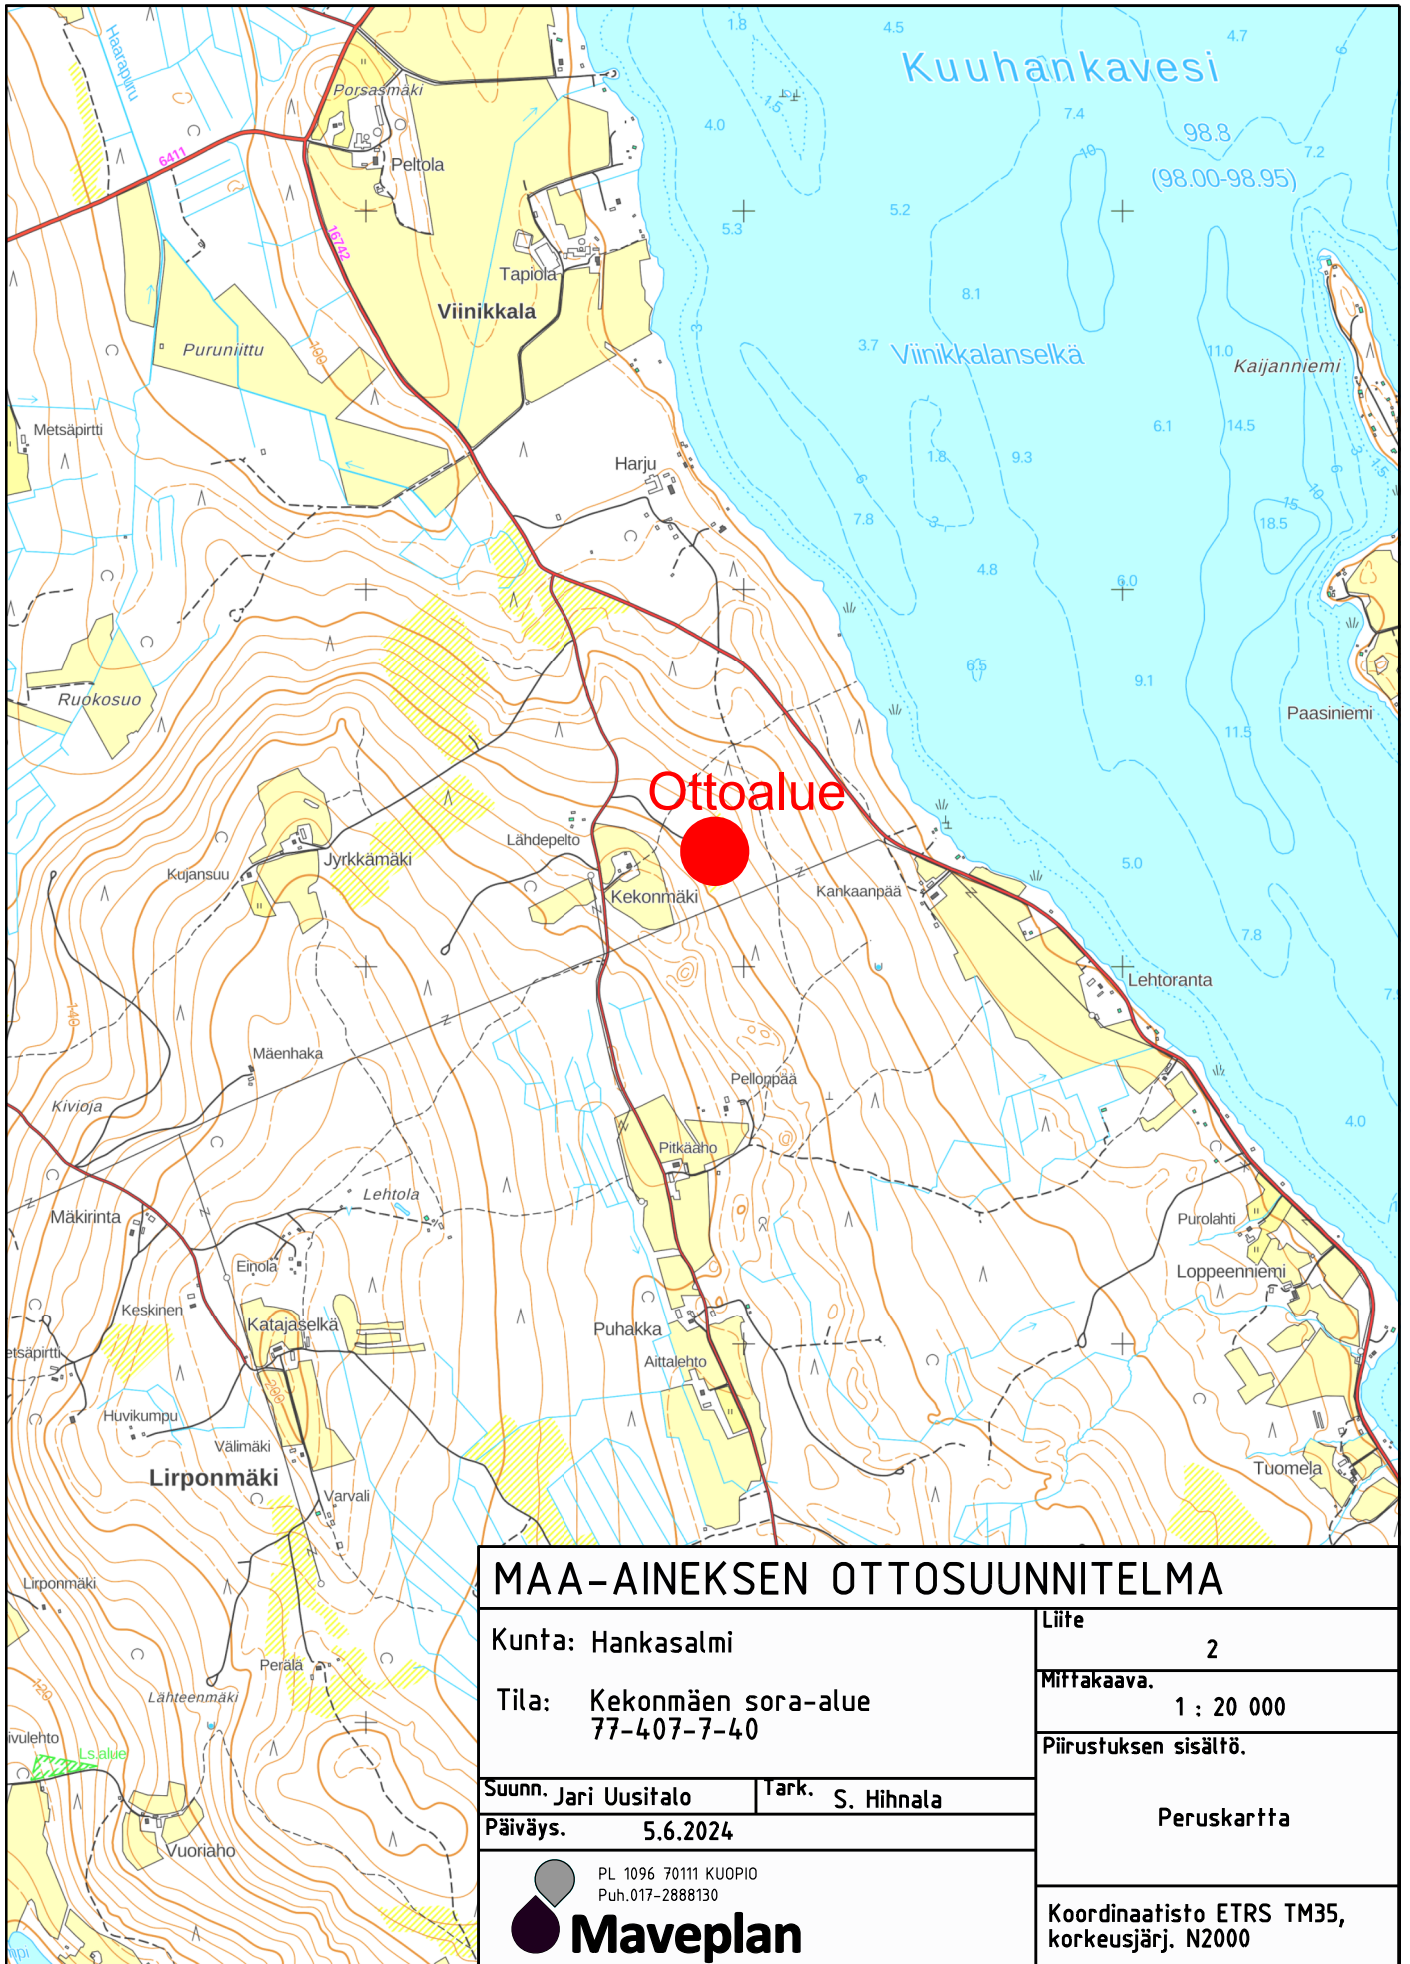

MAA-AINEKSEN OTTOSUUNNITELMA

Kunta: Hankasalmi

Tila: Kekonmäen sora-alue
77-407-7-40

Suunn. Jari Uusitalo

Tark. S. Hihnala

Päiväys. 5.6.2024



PL 1096 70111 KUOPIO
Puh.017-2888130

Maveplan

Liite

2


Mittakaava.

1 : 20 000

Piirustuksen sisältö.

Peruskartta

Koordinaatisto ETRS TM35,
korkeusjärj. N2000

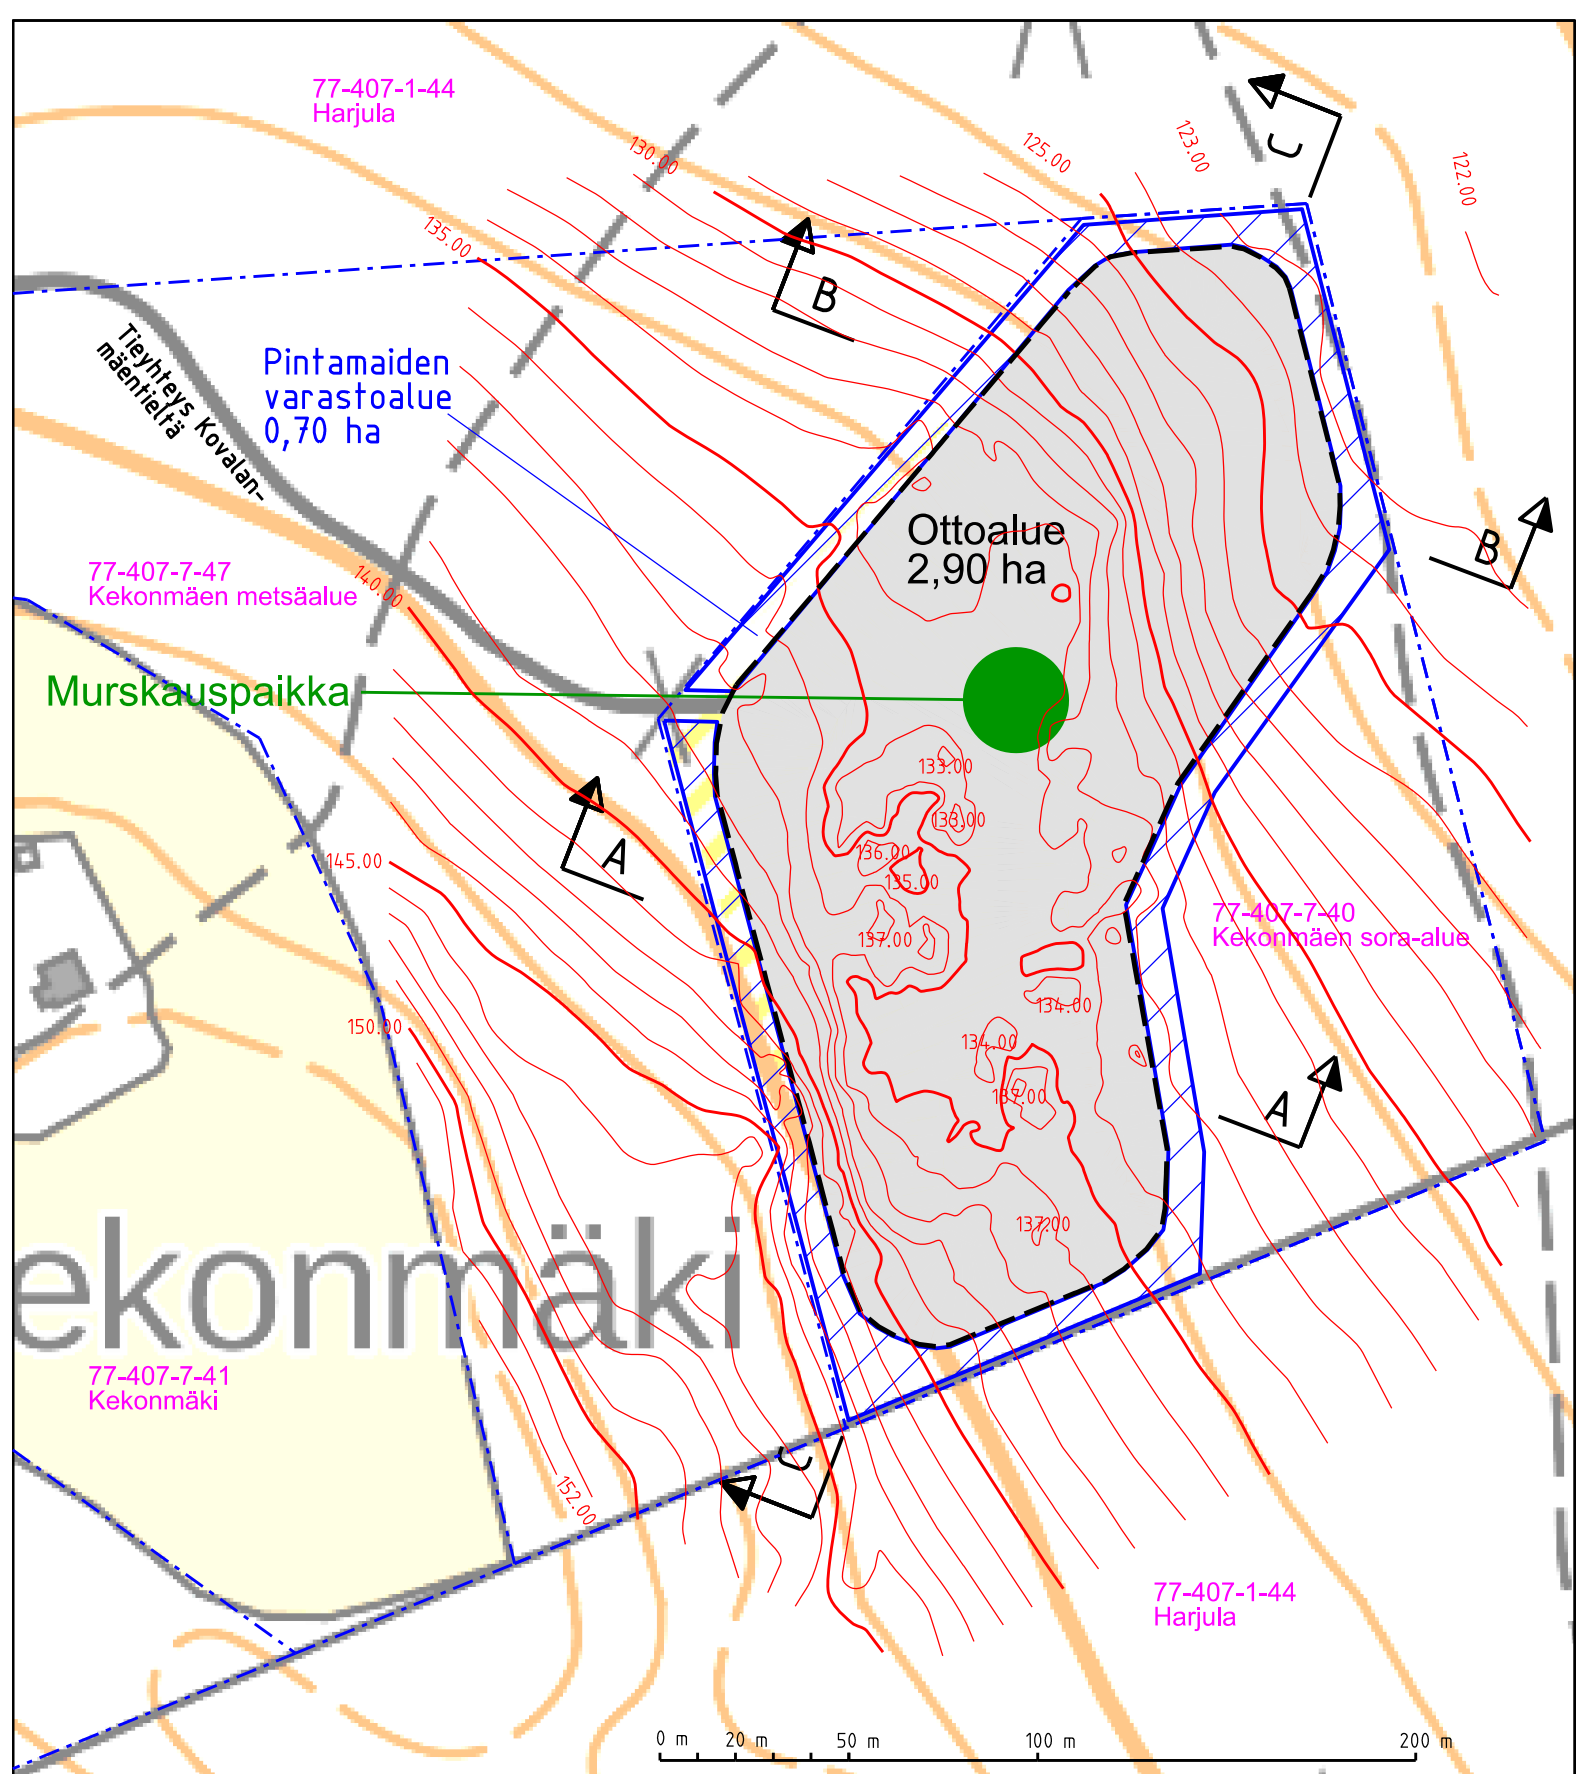

MAA-AINEKSEN OTTOSUUNNITELMA

Kunta: Hankasalmi

Tila: Kekonmäen sora-alue
77-407-7-40

Suunn. Jari Uusitalo

Tark. S. Hihnala

Päiväys. 5.6.2024



PL 1096 70111 KUOPIO
Puh.017-2888130

Maveplan

Liite

4

Mittakaava.

1 : 2000

Piirustuksen sisältö.

Suunnitelmaparitta
Nykytilanne

Koordinaatisto ETRS TM35,
korkeusjärj. N2000

77-407-1-44
Harjula

Alueella kallion pinta vaihtelee huomattavasti
sen korkeutta ei ole tarkemmin mitattu
alin ottotaso on ohjeellinen ja lopullinen
pohjantaso jää monin paikoin selvästi yemmäksi
kuin piirroksessa on esitetty

77-407-7-47
Kekonmäen metsäalue

Ottoalue
2,90 ha

77-407-7-40
Kekonmäen sora-alue

77-407-7-41
Kekonmäki

77-407-1-44
Harjula

0 m 20 m 50 m 100 m 200 m

MAA-AINEKSEN OTTOSUUNNITELMA

Kunta: Hankasalmi

Tila: Kekonmäen sora-alue
77-407-7-40

Suunn. Jari Uusitalo

Tark. S. Hihnala

Päiväys. 5.6.2024



PL 1096 70111 KUOPIO
Puh.017-2888130

Maveplan

Liite

5

Mittakaava.


1 : 2000

Piirustuksen sisältö.


Suunnitelmapartta
Lopputilanne

Koordinaatisto ETRS TM35,
korkeusjärj. N2000


Pituusleikkaus C - C

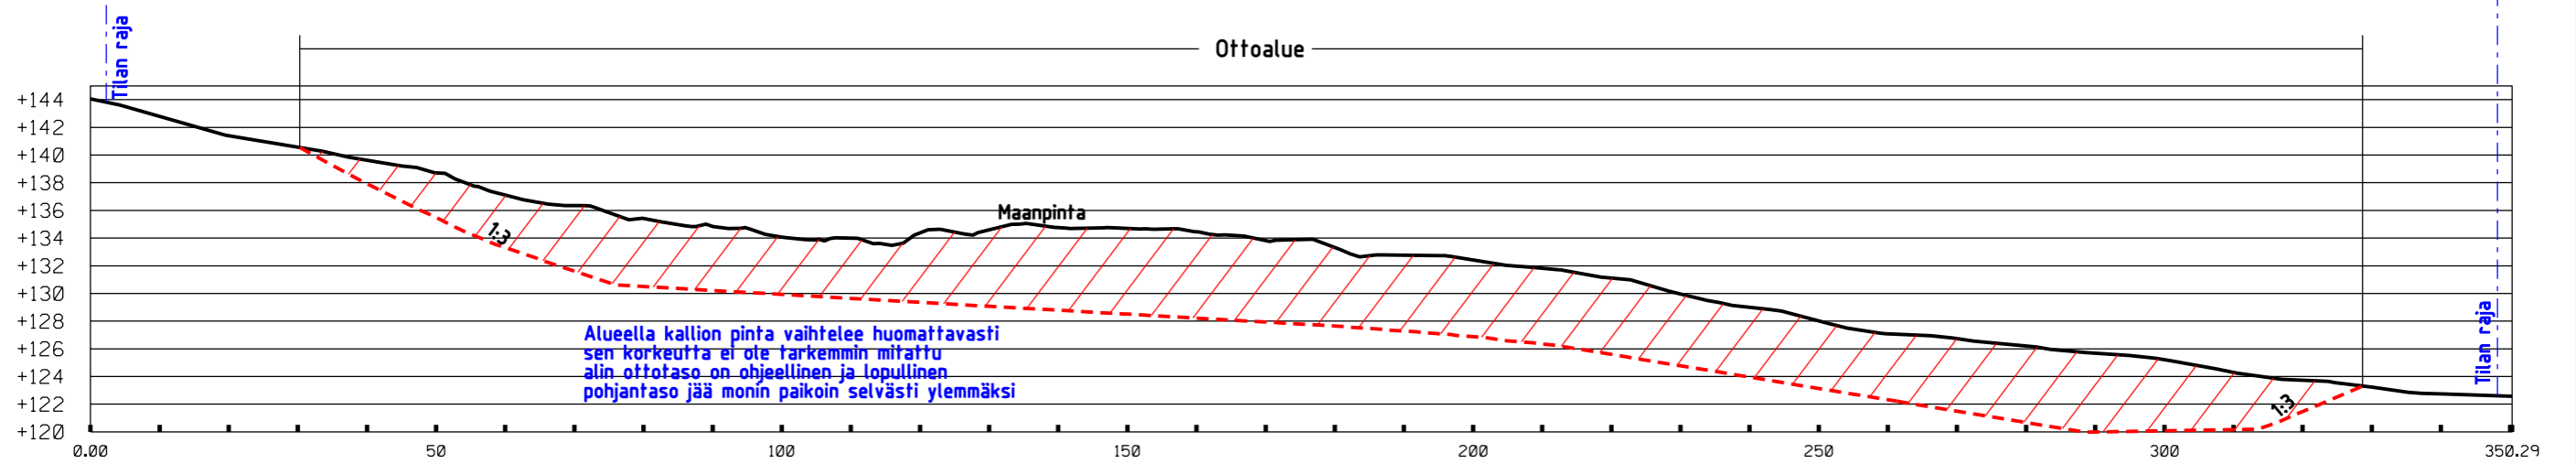

Poikkileikkaus A - A

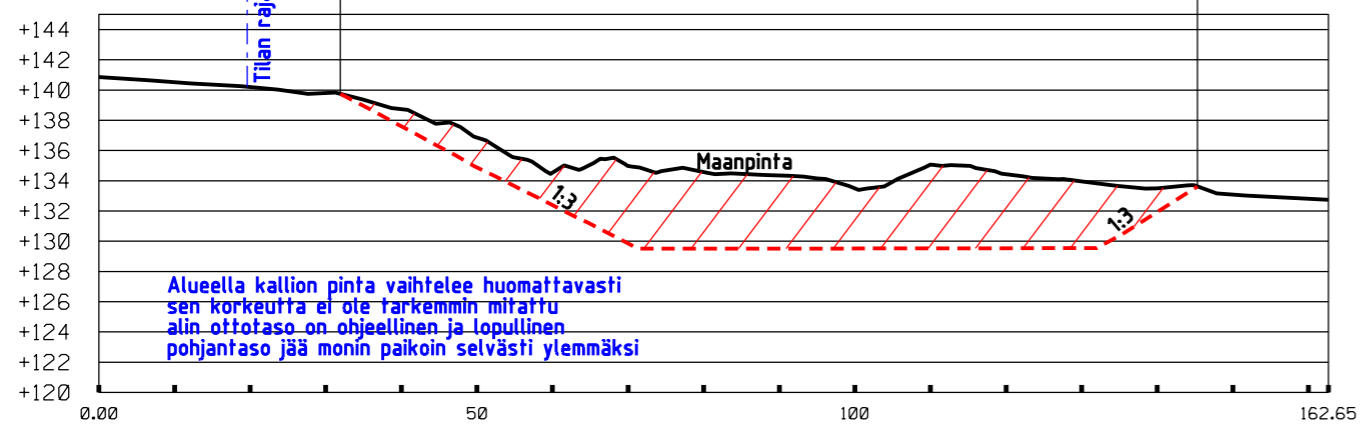

Poikkileikkaus B - B

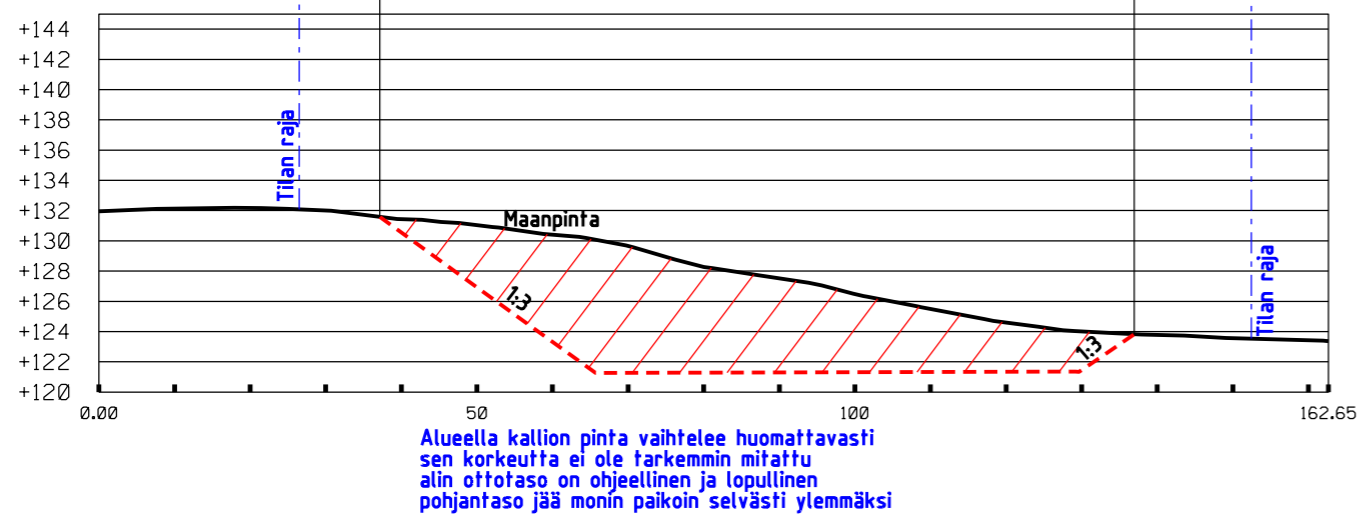

MAA-AINEKSEN OTTOSUUNNITELMA

Kunta: Hankasalmi

Tila: Kekonmäen sora-alue
77-407-7-40

Suunn. Jari Uusitalo

Tark. S. Hihnala

Päiväys. 5.6.2024



PL 1096 70111 KUOPIO
Puh.017-2888130

Liite

6

Mittakaava.

1:1000 / 1:500

Piirustuksen sisältö.

Leikkauspiirrokset
A-A - C-C

Koordinaatisto ETRS TM35,
korkeusjärj. N2000