



Ruukkilantien kl

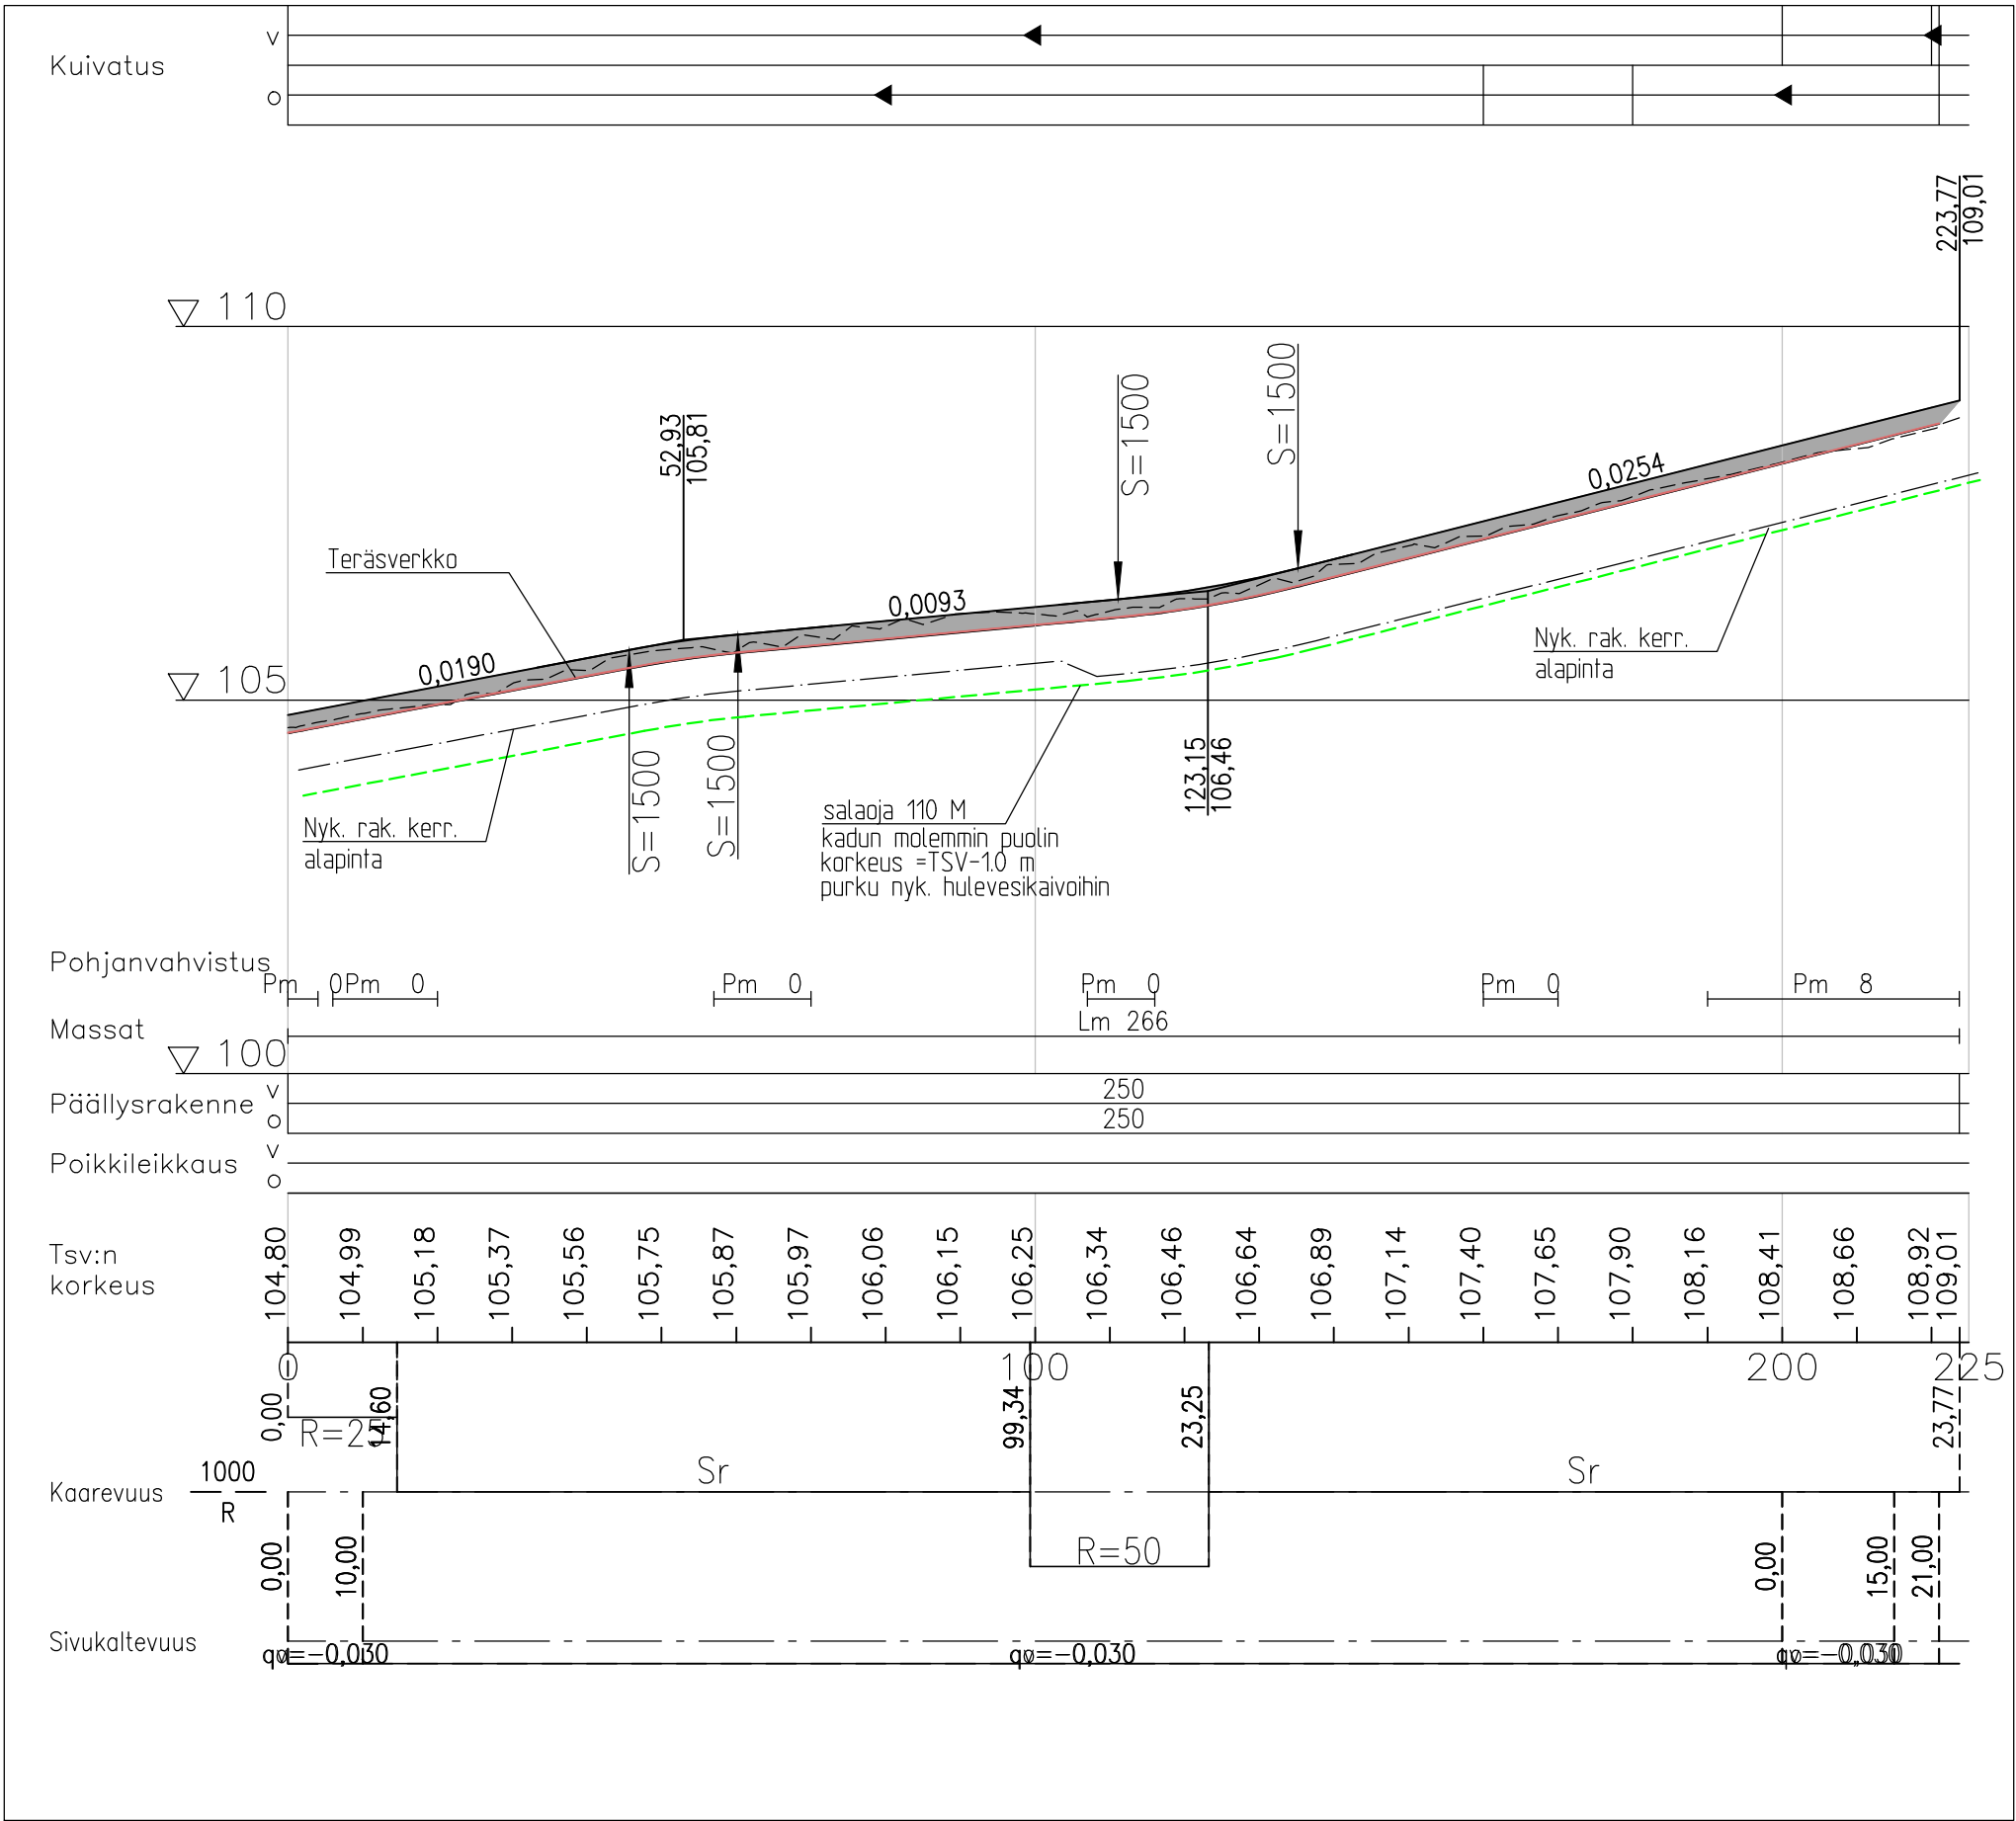

TYYPPIPOIKKILEIKKAUS 5,0 / 4,5
1:100

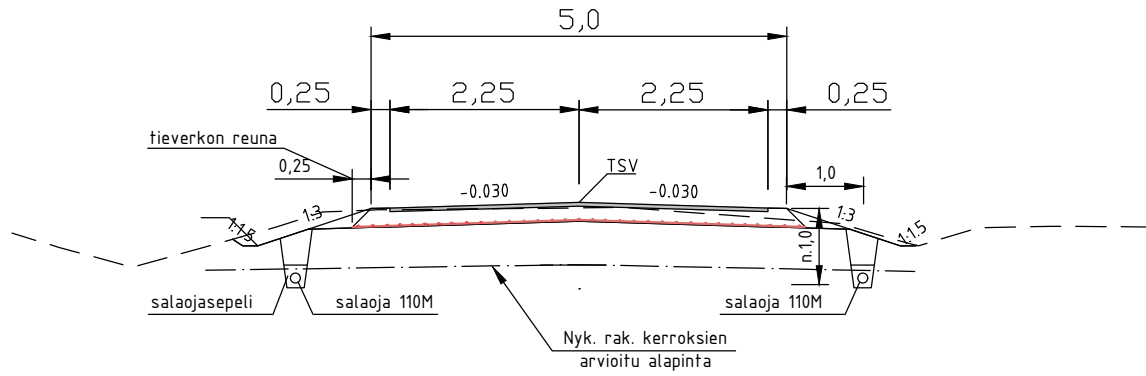

PÄÄLLYSRAKENNETAULUKKO:

Päällyste, AB 16	50 mm
Kantava, KaM 0-32	200 mm
Tieverkko B500A # 7/5 -150/200 - 5500/2350	
Nyk. jakavakerros	
Nyk. suodatinhiekkä	
YHT.	250 mm

Korkeusjärj. N2000

 LAUKAAN KUNTA Tekniset palvelut Suunnittelupalvelut		Leppävesi/Hevosvuori RUUKKILANTIE SANEERAUSSUUNNITELMA Pituusleikkaus ja tyyppipoikkileikkaus Plv 0-223		
Pvm.	15.2.2025	Piirustus nro	593.1048.25	
Mittakaava 1:1000/1:100	Suunn.	Ari Heikkinen	Tark.	
	Piirt.	Ari Heikkinen	Hyv.	