




JULKISIVU ETELÄÄN

MUUTOS Lasitus

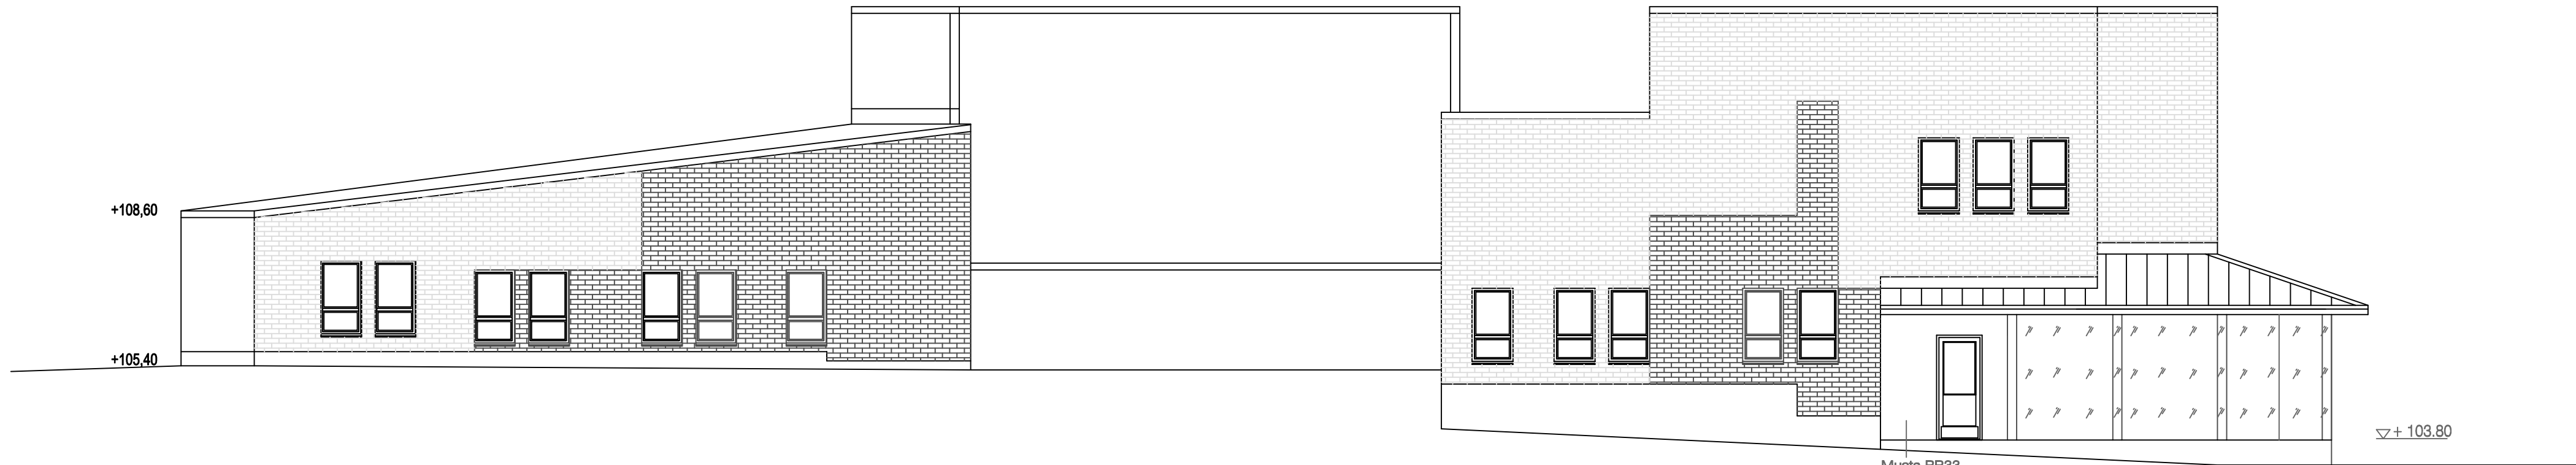

JULKISIVU LÄNTEEN

Musta RR33
Julkisivulevy
MUUTOS

MUUTOS	x		x
K.O.S.A. 410	KORTTELITILA 409	TOINTITILIN 63-0	VIIRANOMAISTEN MERKINTÖJÄ
RAKENNUSKOHTAISEN MUUTOSTYÖ	PIIRUSTUSLAIJI PÄÄPIIRUSTUS	JUOKS.No 102	
RAKENNUSKOHTAISEN NIMI JA OSOITE LAUKAAN LINJA-AUTOASEMAKIINT.OY 41340 LAUKAA	PIIRUSTUKSEN SISÄLTÖ JULKISIVUT ETELÄÄN JA LÄNTEEN	MITTAKAAVAT 1:100	
	SUUNNITTELA ARK	TYÖ No 1910	PIIR.No 103
	PÄÄVÄYS 04.02.2025	YHTYK. HENK. Kari Suominen	