






Sadevesiviemäri, sisäpohjan korkeus
Putken mitat ja laatu
Paalu, kaivoväli ja kaltevuus

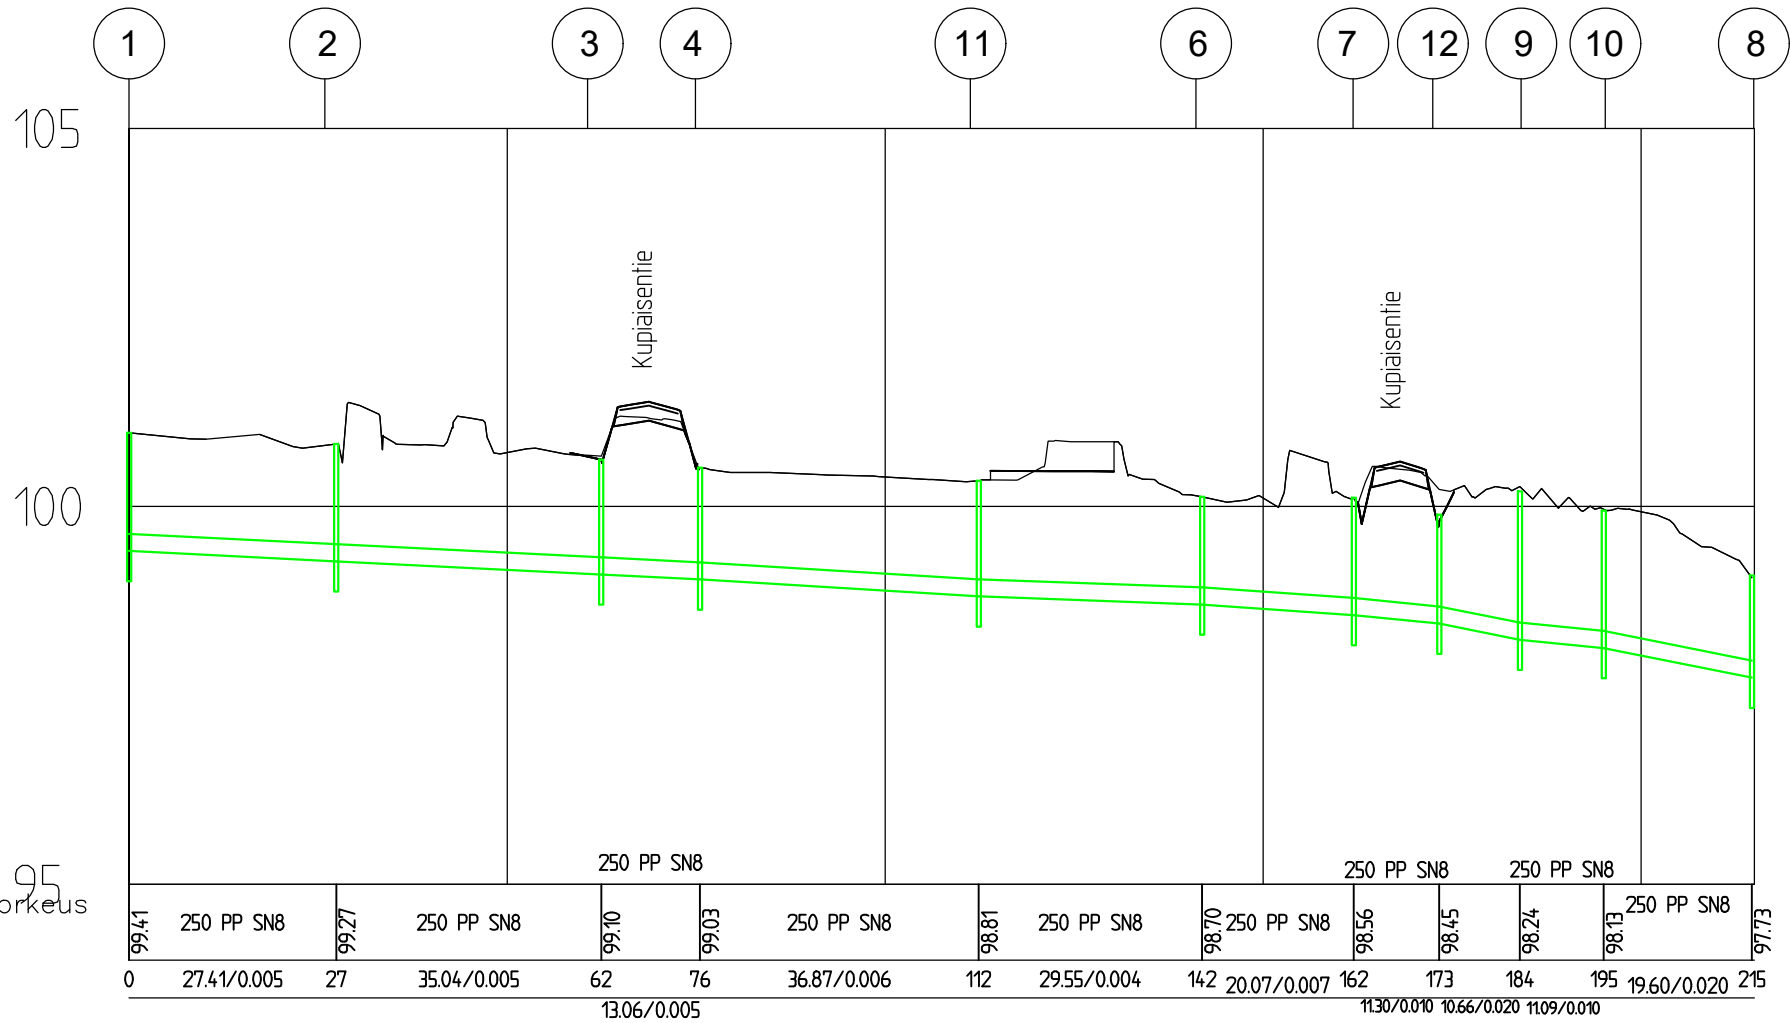

Maanpinnan korkeus
Paalu

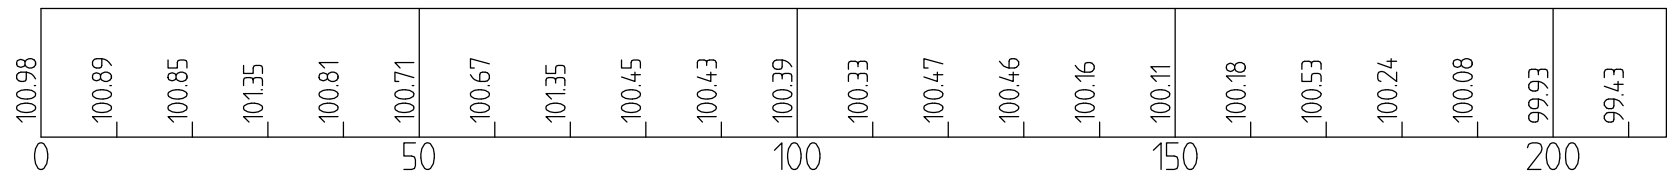

 LAUKAAN KUNTA Tekniset palvelut Suunnittelupalvelut		Kirkonkylä/Jokiniemi KUPIAIENTIEN SANEERAUSSUUNNITELMA Hulevesiviemäröinti Pituusleikkaus, Linja 1...8		
Pvm.	2.5.2025	Piirustus nro	590.1052.25	
Mittakaava 1:1000/1:100	Suunn.	Ari Heikkinen	Tark.	
	Piirt.	Ari Heikkinen	Hyv.	

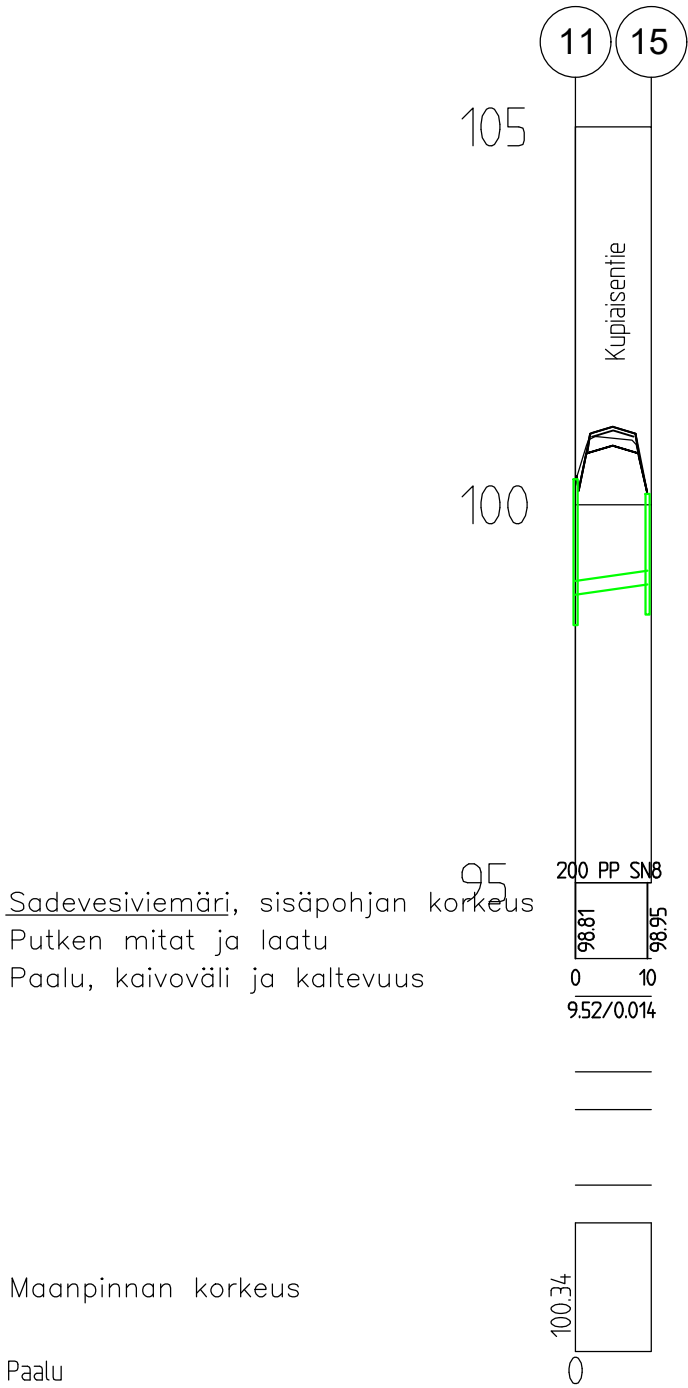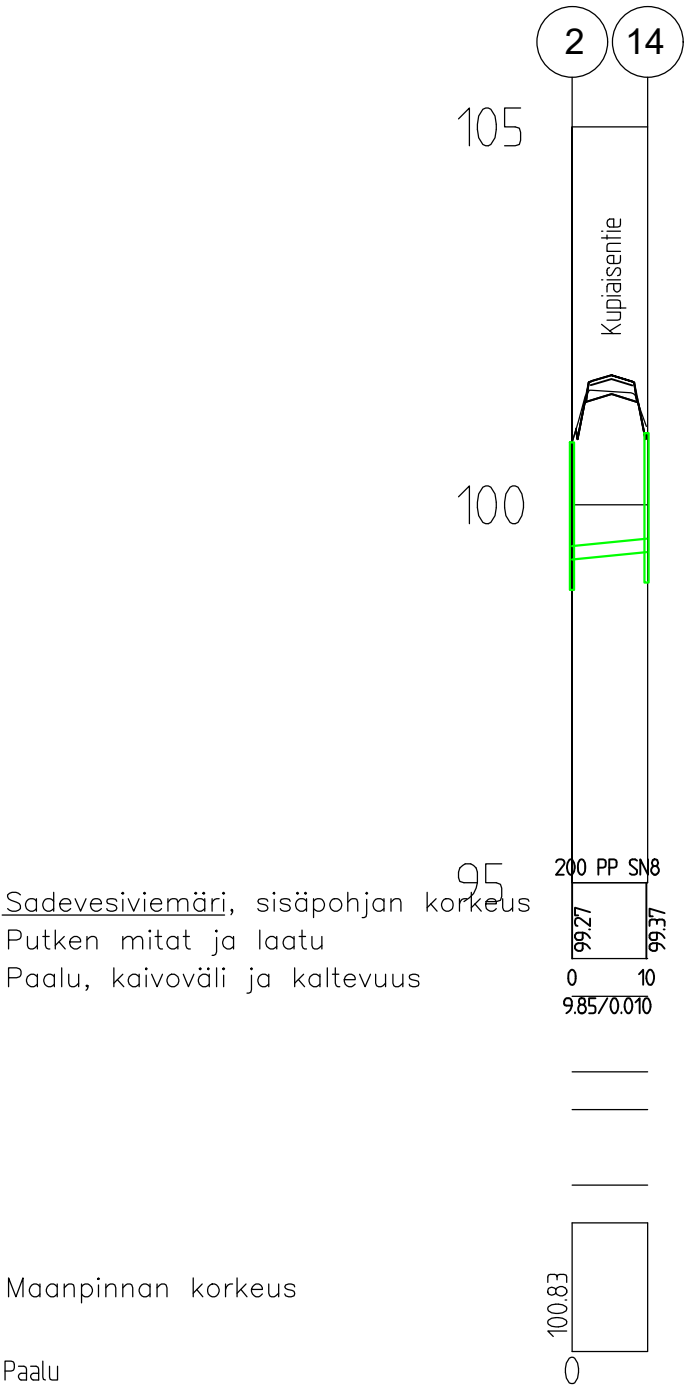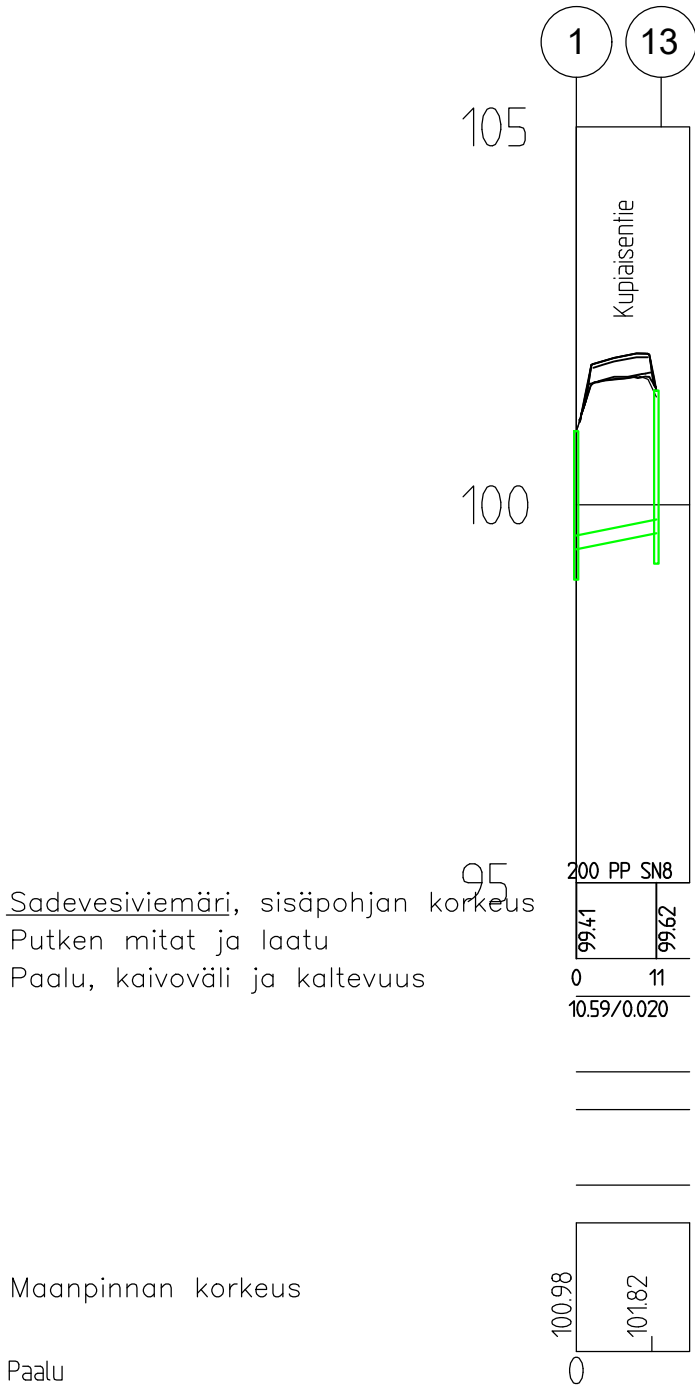

Korkeusjärj. N2000				
	LAUKAAN KUNTA Tekniset palvelut Suunnittelupalvelut		Kirkonkylä/Jokiniemi KUPIASENTIEN SANEERAUSSUUNNITELMA Hulevesiviemäröinti Pituusleikkaukset 1–13, 2–14 ja 11–15	
	Pvm.	2.5.2025	Piirustus nro	590.1053.25
Mittakaava 1:1000/1:100	Suunn.	Ari Heikkinen	Tark.	
	Piirt.	Ari Heikkinen	Hyv.	