


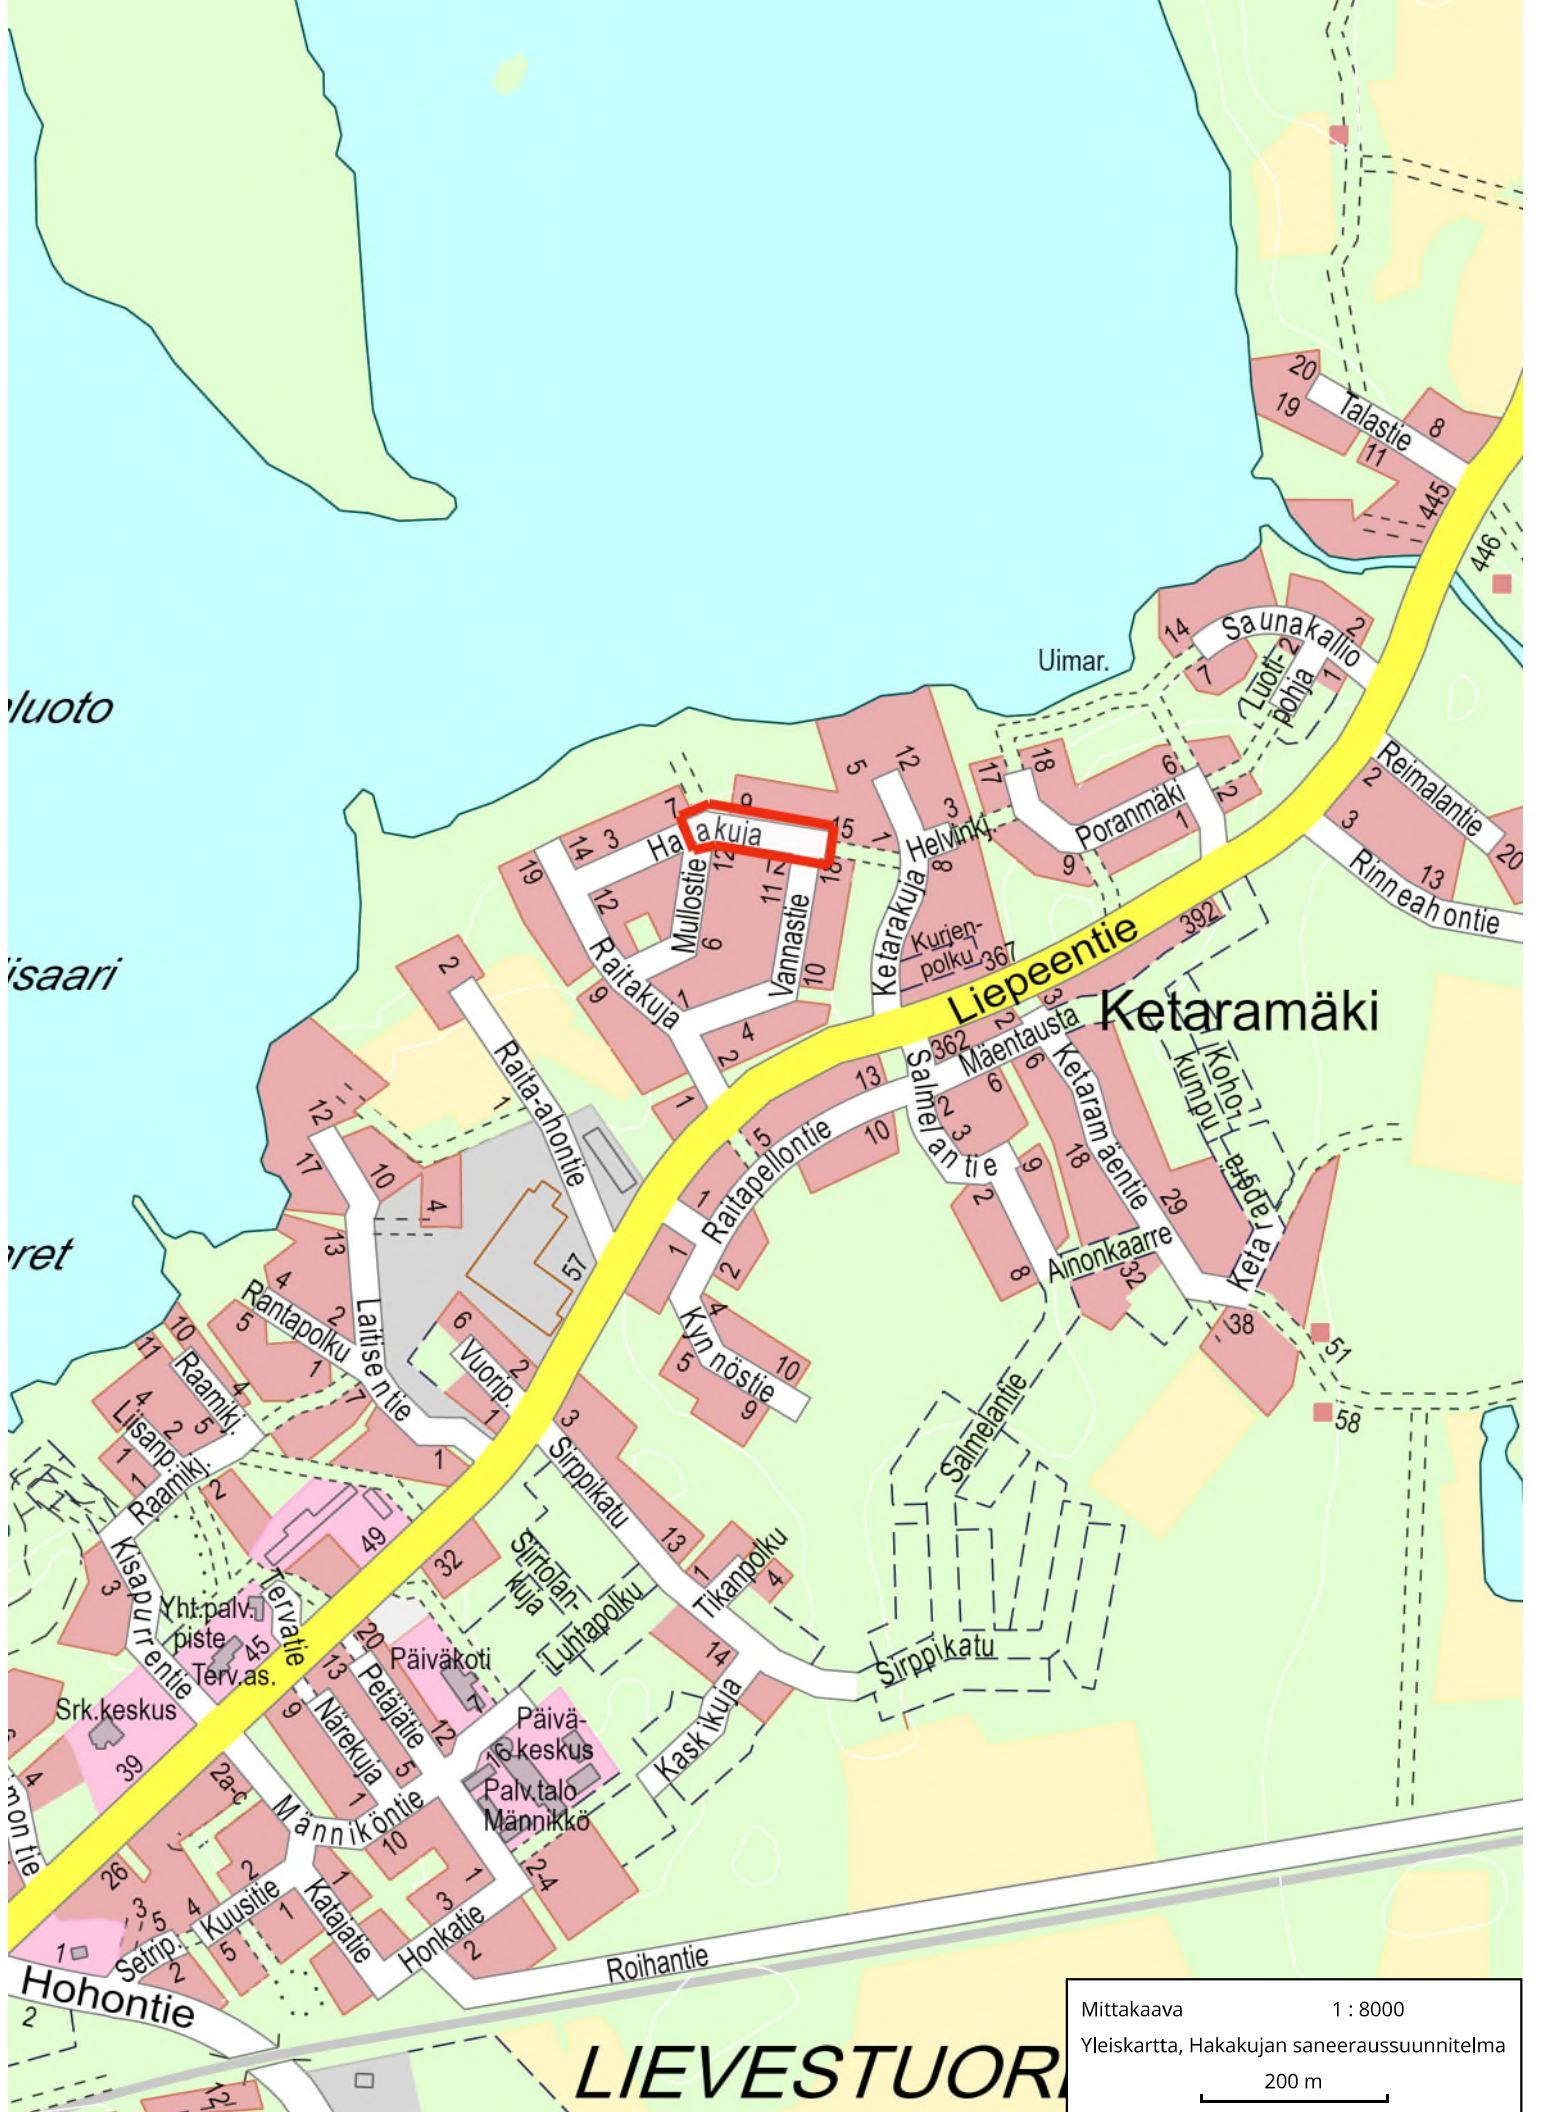

Mittakaava 1 : 8000
Yleiskartta, Hakakuja saneeraussuunnitelma
200 m

LIEVESTUORI