


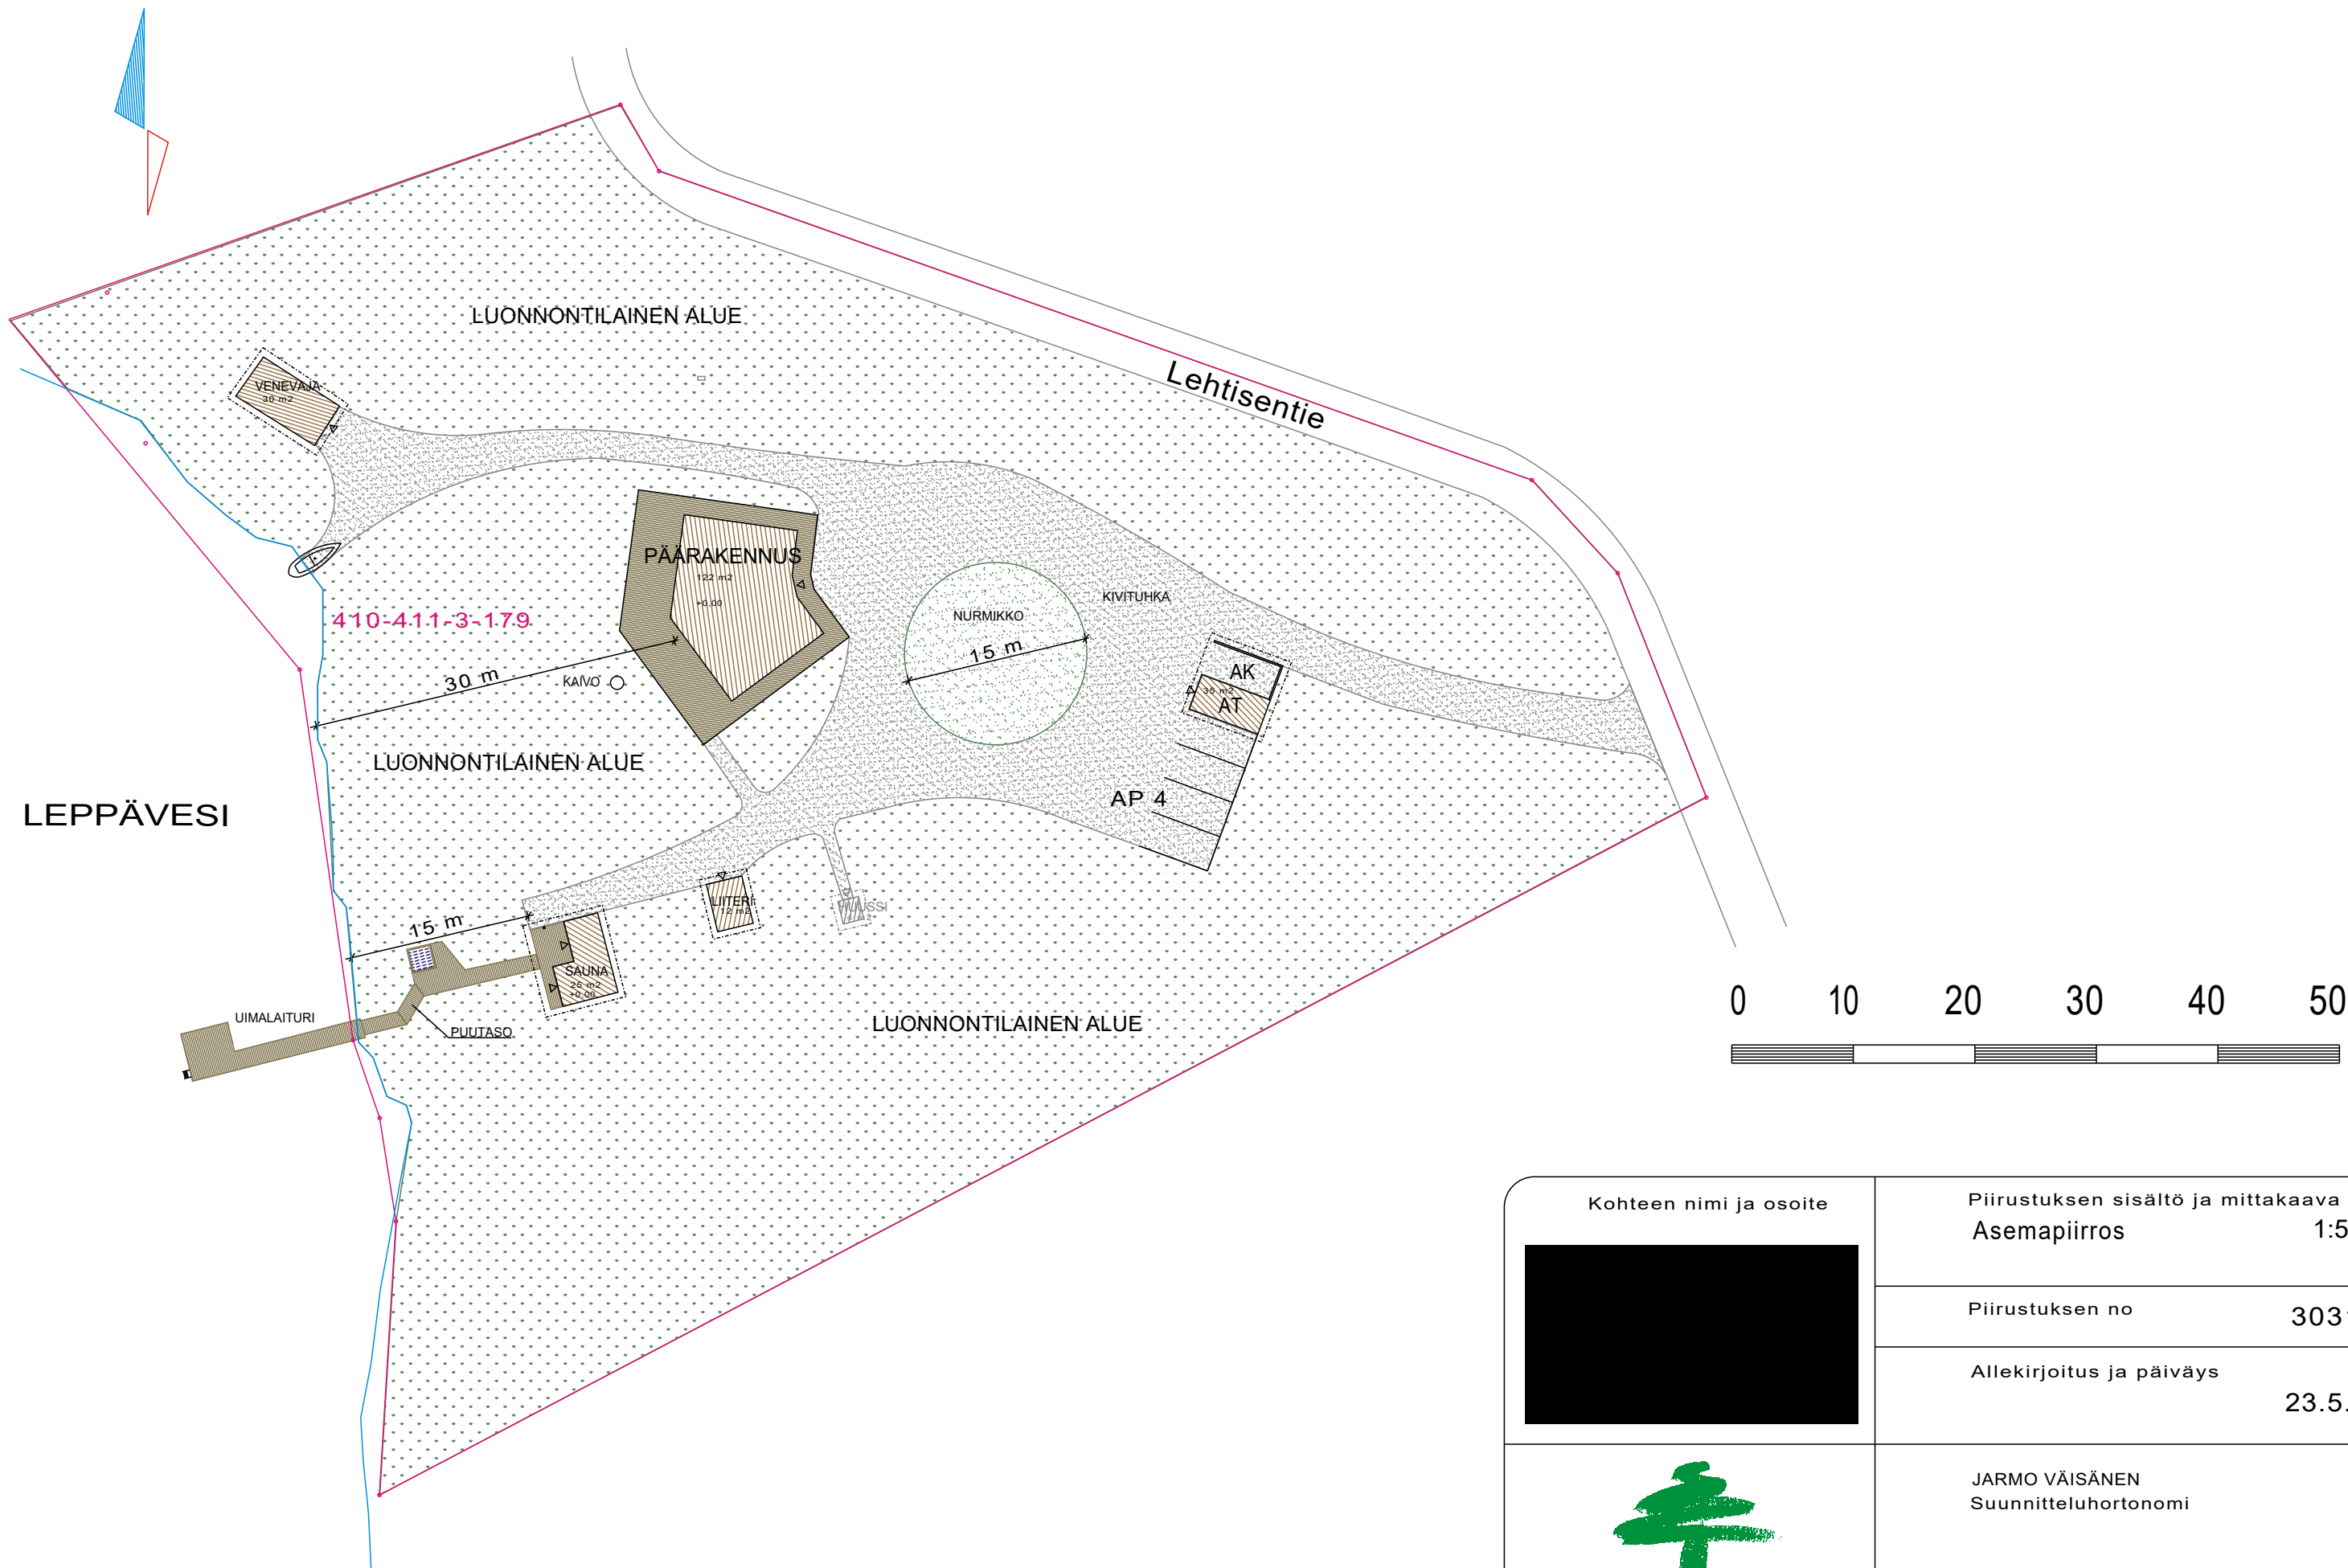

Kohteen nimi ja osoite	Piirustuksen sisältö ja mittakaava Asemapiirros1:500
	Piirustuksen no3031/23
	Allekirjoitus ja päiväs23.5.2023
 VIHERTEEMA	JARMO VÄISÄNEN Suunnitteluhortonomi Alvettulanmutka 140520 JYVÄSKYLÄmatkapuh 0500-644 970 jarmo.vaisanen@viherteema.com