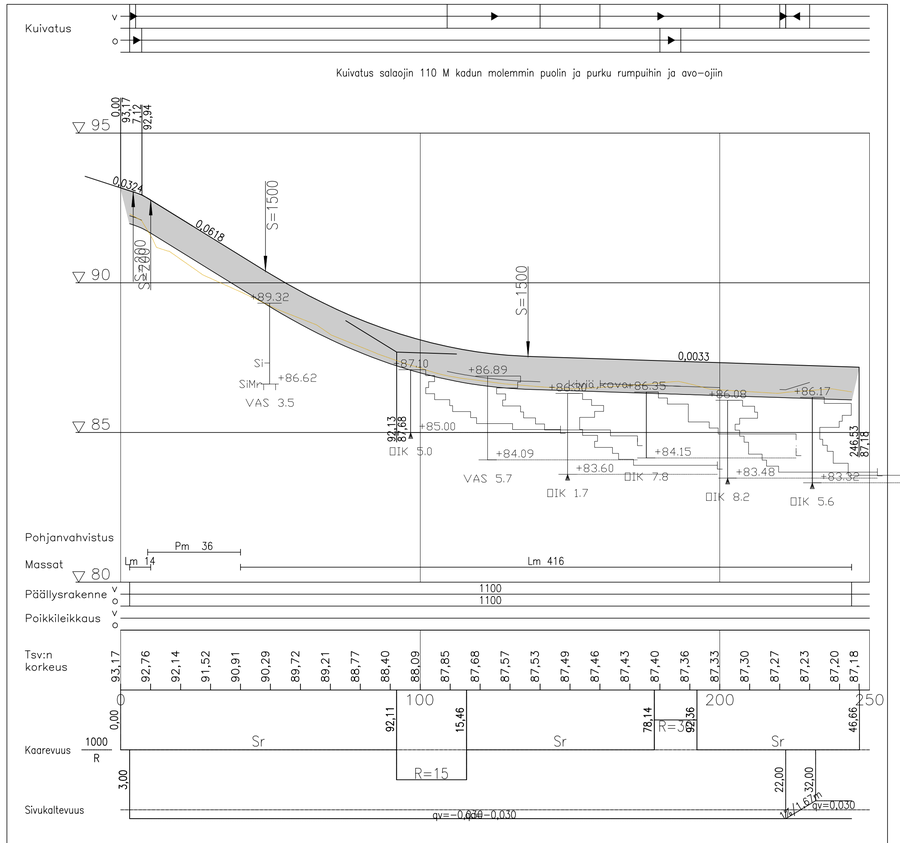

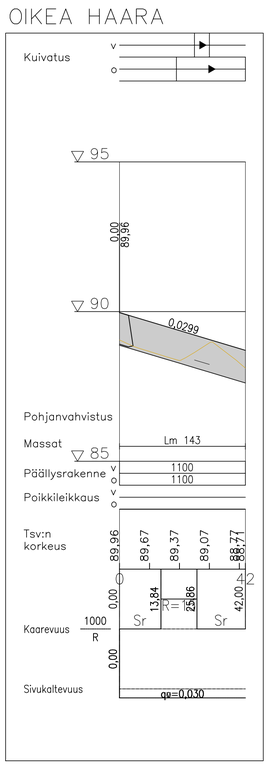

TYYPPIPOIKKILEIKKAUS 5,5 / 5,0
1:100

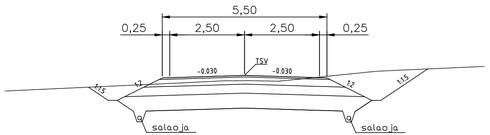

PÄÄLLYSRAKENNETAULUKKO:

Ajorata:	
Päällyste, AB 16	50 mm
Kantava, KaM 0-56	200 mm
Jakava, KaM 0-90	300 mm
Suodatin, Hk	550 mm
Suodatinkangas (tarvittaessa)	
YHT.	1100 mm

KUUNSIRPPI PLV 0-246 Kuunsirpin tasausta
OIKEA HAARA PLV 0-42 muutettu 26.4.2024 AH

Korkeusjärj. N2000

LAUKAAN KUNTA Tekniset palvelut Suunnittelupalvelut		Kirkonkylä LAAJALAHDEN ALUEEN KATUSUUNNITELMAT VAIHE 2 Kuunsirppi ja "Oikea haara", pituusleikkaus	
Pvm. 24.10.2018		Piirustus nro 590.938.18	
Mittakaava 1:1000/1:100	Suunn.	Ari Heikkinen	Tark.
	Piirt.	Ari Heikkinen	Hyv.

D:\Novapoint Projektit\LAAJALAHTI 2018\DWG\KATUSUUNNITELMAT 2018.DWG