


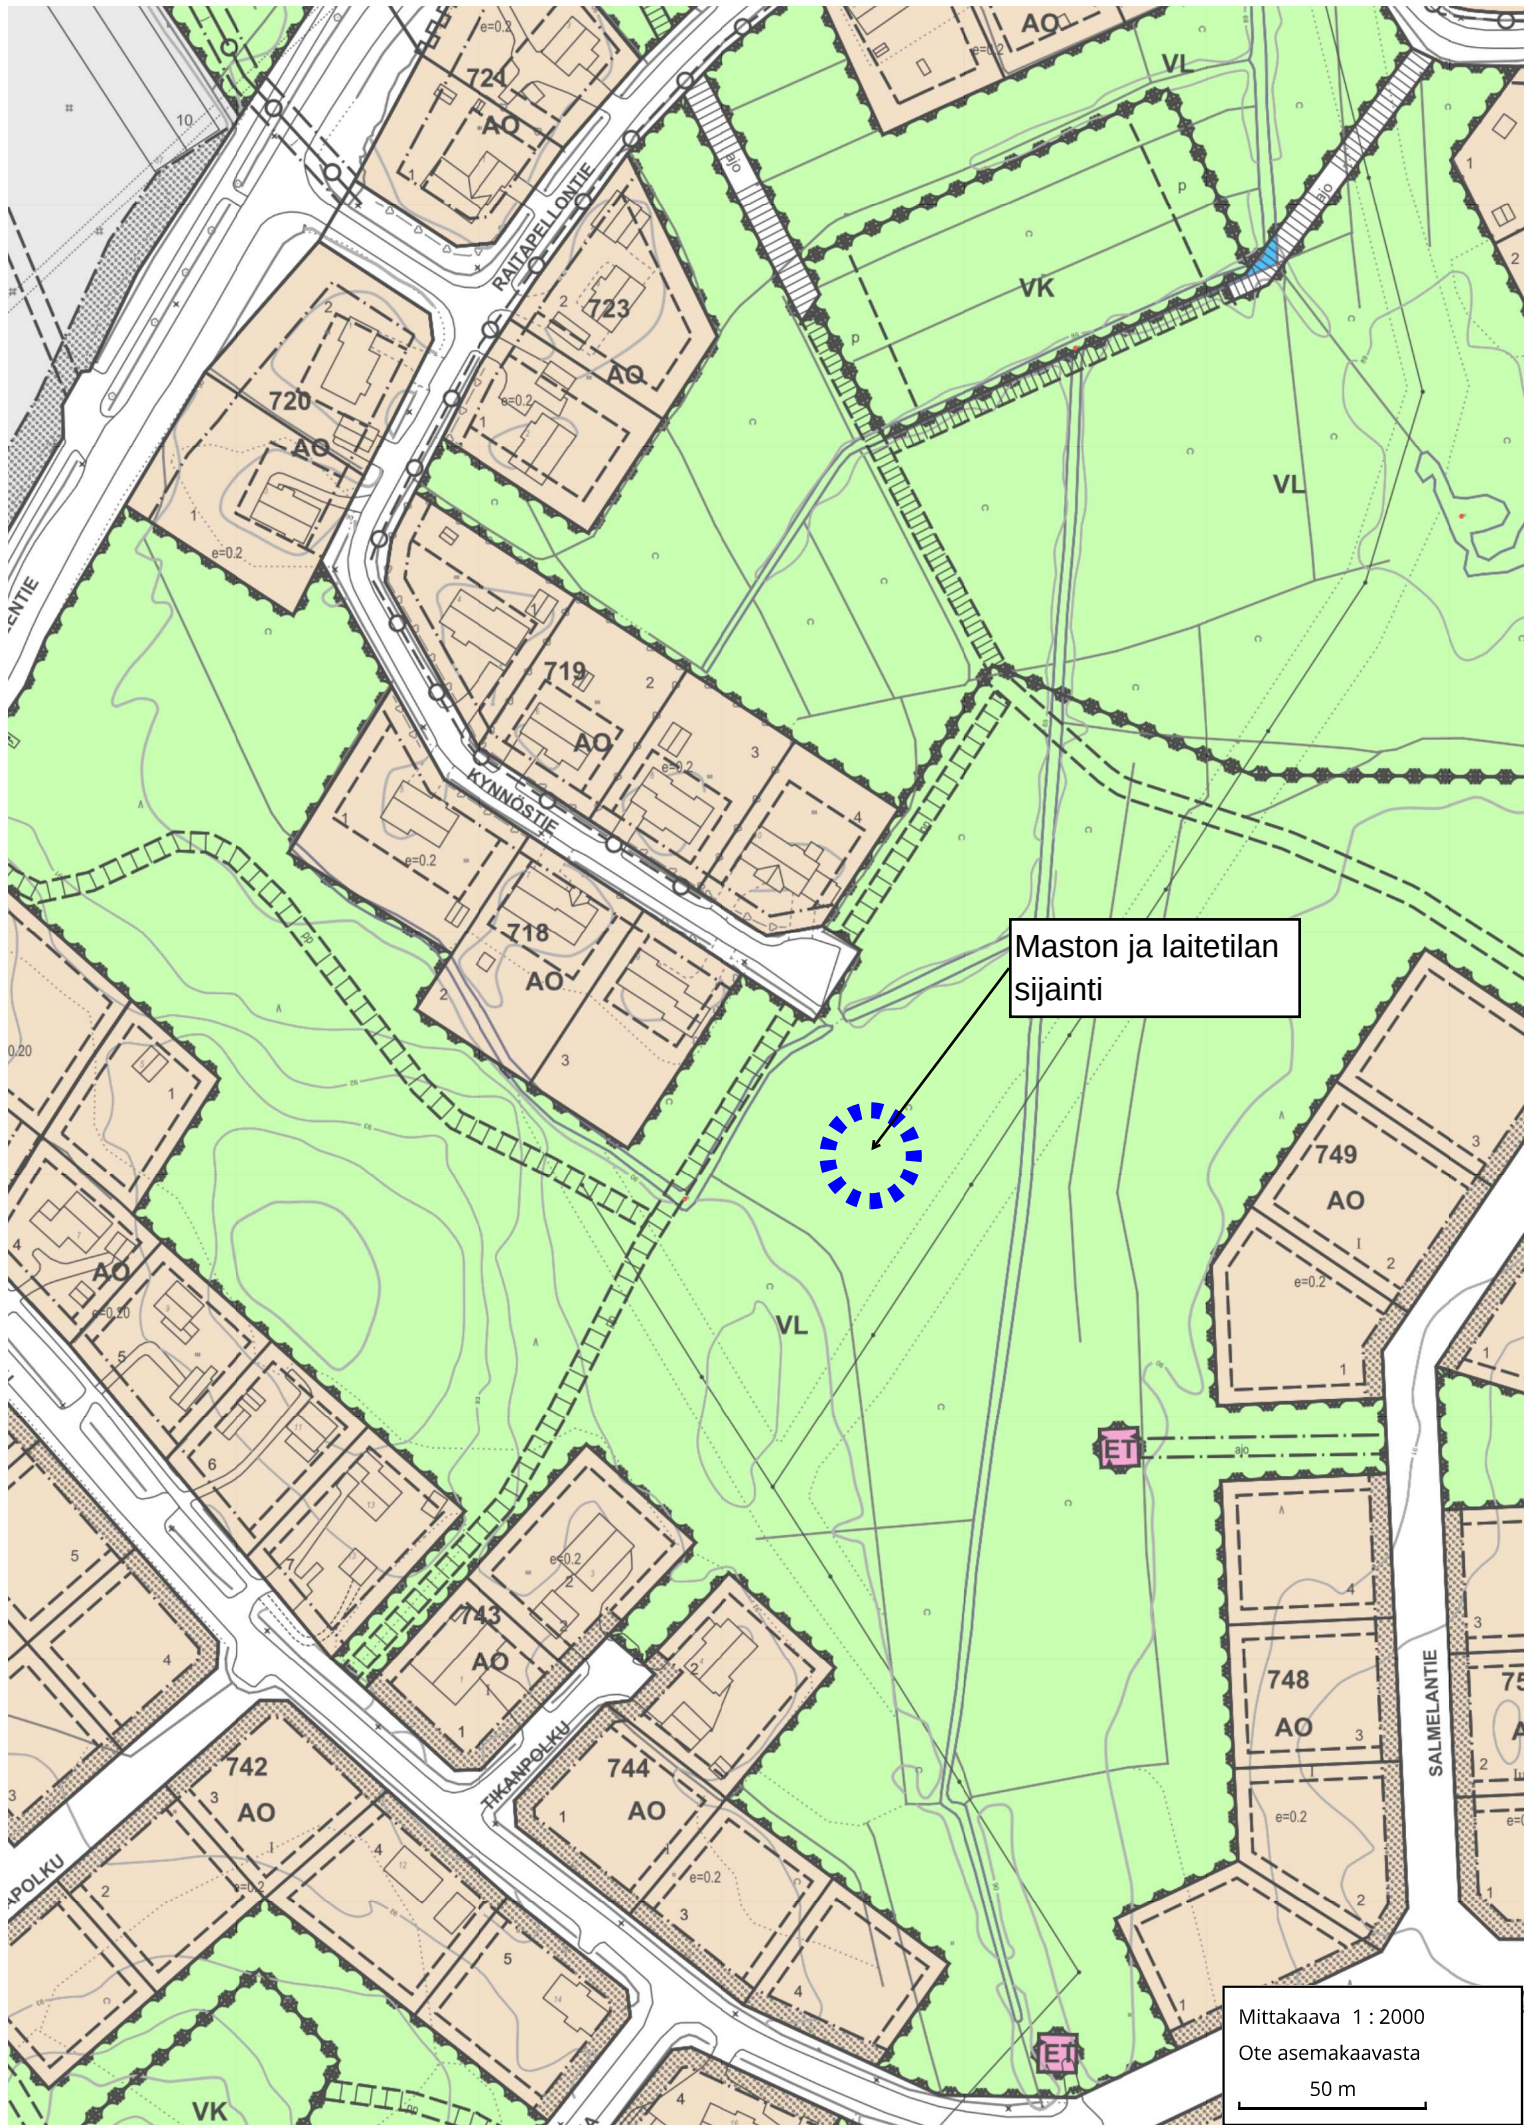

Maston ja laitetilan
sijainti

Mittakaava 1 : 2000
Ote asemakaavasta
50 m