



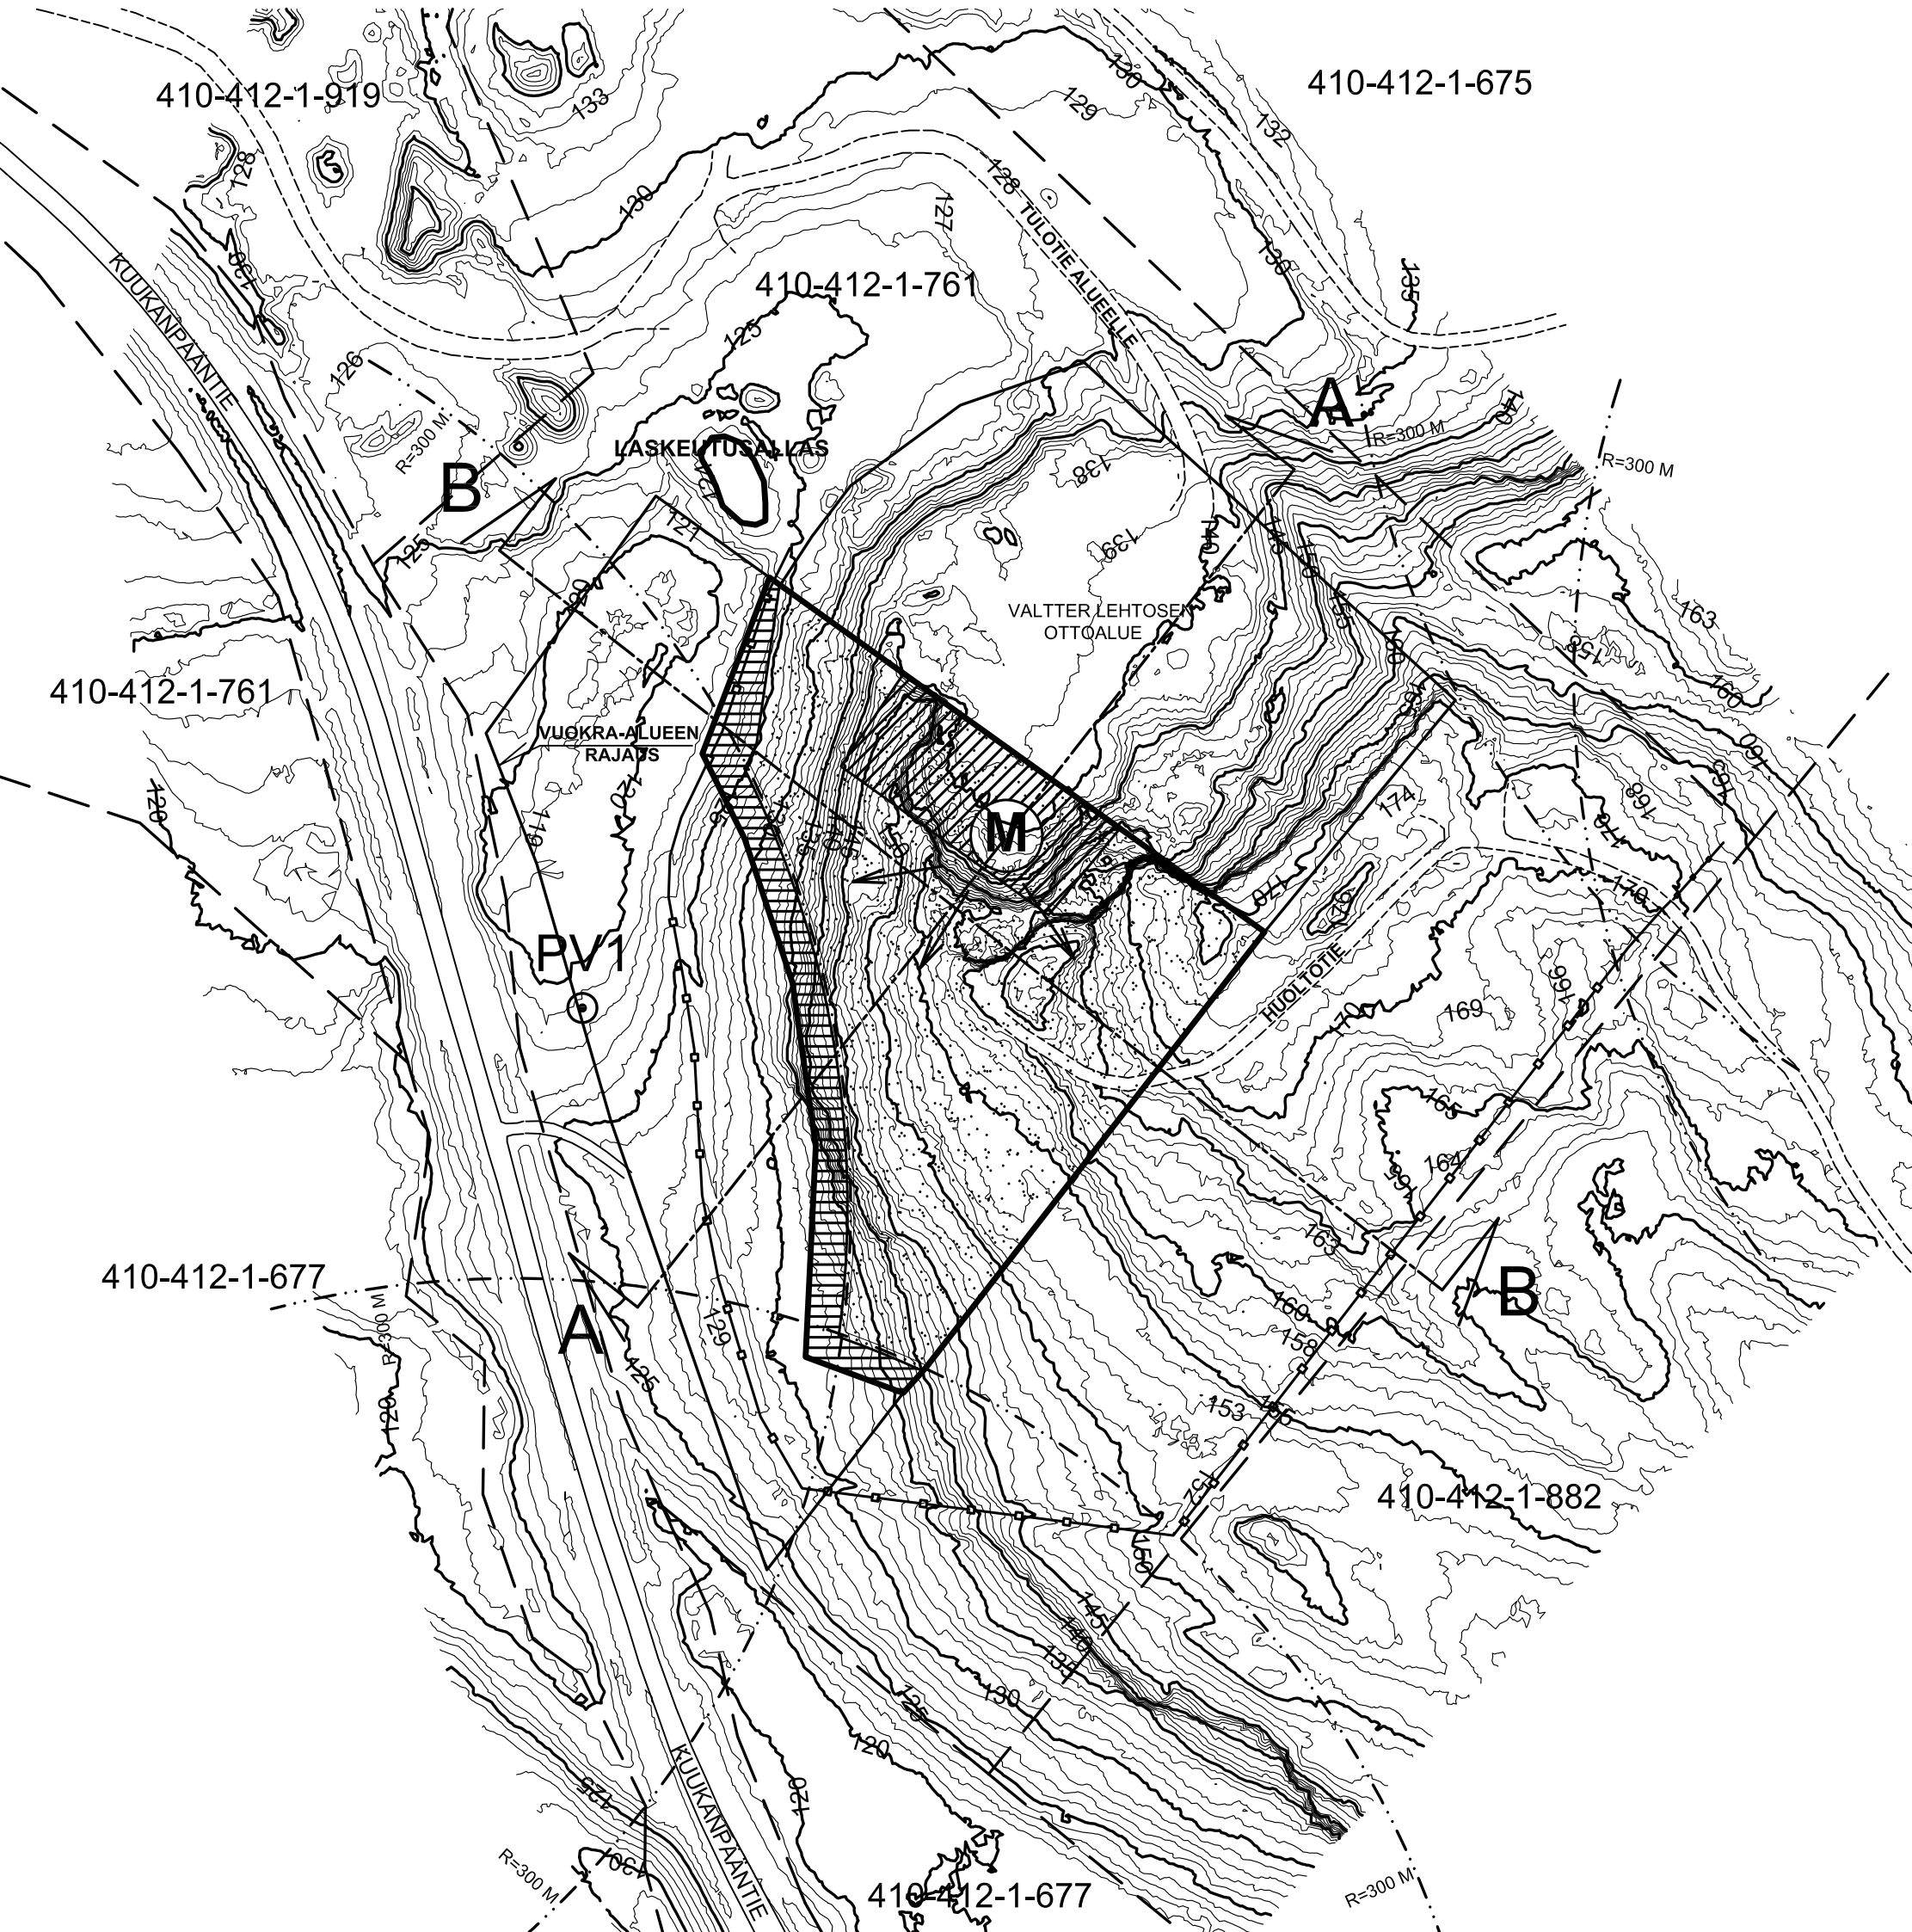


- KIINTEISTÖN RAJA
- SUUNNITELMA-ALUEEN RAJA
- LOUHINTA-ALUEEN RAJAUS
- PINTAMAIKEN LÄJITYS
- SUOJA-AITA
- TUKITOIMINNOT
- MURSKAUSLAITOKSEN SIJAINTI,
LAITOS SIIRTYY OTTAMISEN
ETENEMISEN MUKAAN
- LEIKKAUSLINJA

KARTTA SISÄLTÄÄ MAANMITTAUSLAITOKSEN MAASTOTIETOKANNAN AINEISTOA KOORDINAATISTO ETRS-TM35FIN, KORKEUSJÄRJ. N2000				
KORTTI/TONTTI		TILA/RNRO		
		LAUKAA, HIETAKORPI 410-412-1-761		
TOIMENPIDE		PIIRUSTUSLAJI		
KOHTEEN TIEDOT		PIIRUSTUKSEN SISÄLTÖ		
HIETAKORVEN SUUNNITELMA-ALUE LAUKAA, KUUKANPÄÄNTIE		ASEMAPIIRROS MK 1:2000		
HAKIJA				
PEAB INDUSTRI OY KARVAAMOKUJA 2 A 00380 HELSINKI				
PVM	16.10.2025	SUUNN.	R.H.	TYÖ NR0
PVM	16.10.2025	HYV.	L.K.	PIIR. NR0
PEAB INDUSTRI OY				

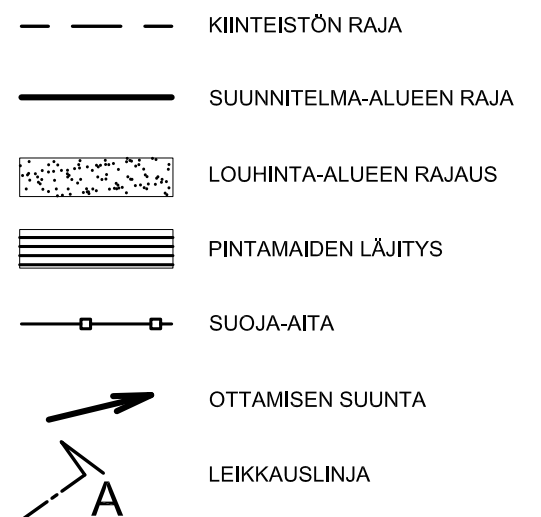

KARTTA SISÄLTÄÄ MAANMITTAUSLAITOKSEN MAASTOTIETOKANNAN AINEISTOA KOORDINAATIO ETRS-TM35FIN, KORKEUSJÄRJ. N2000			
KORTTI/TONTTI		TILA/RN0	
LAUKAA, HIETAKORPI 410-412-1-761			
TOIMENPIDE		PIIRUSTUSLAJI	
KOHTIEN TIEDOT		PIIRUSTUKSEN SISÄLTÖ	
HIETAKORVEN SUUNNITELMA-ALUE		NYKYTILANNE	
LAUKAA, KUUKANPÄÄNTIE		MK 1:2000	
HAKIJA			
PEAB INDUSTRI OY			
KARVAAMOKUJA 2 A			
00380 HELSINKI			
PVM.	SIUNN.	TYÖ NRO	PIIR. NRO
16.10.2025	RH		
PVM.	HYV.		
16.10.2025	L.K		
PEAB INDUSTRI OY			

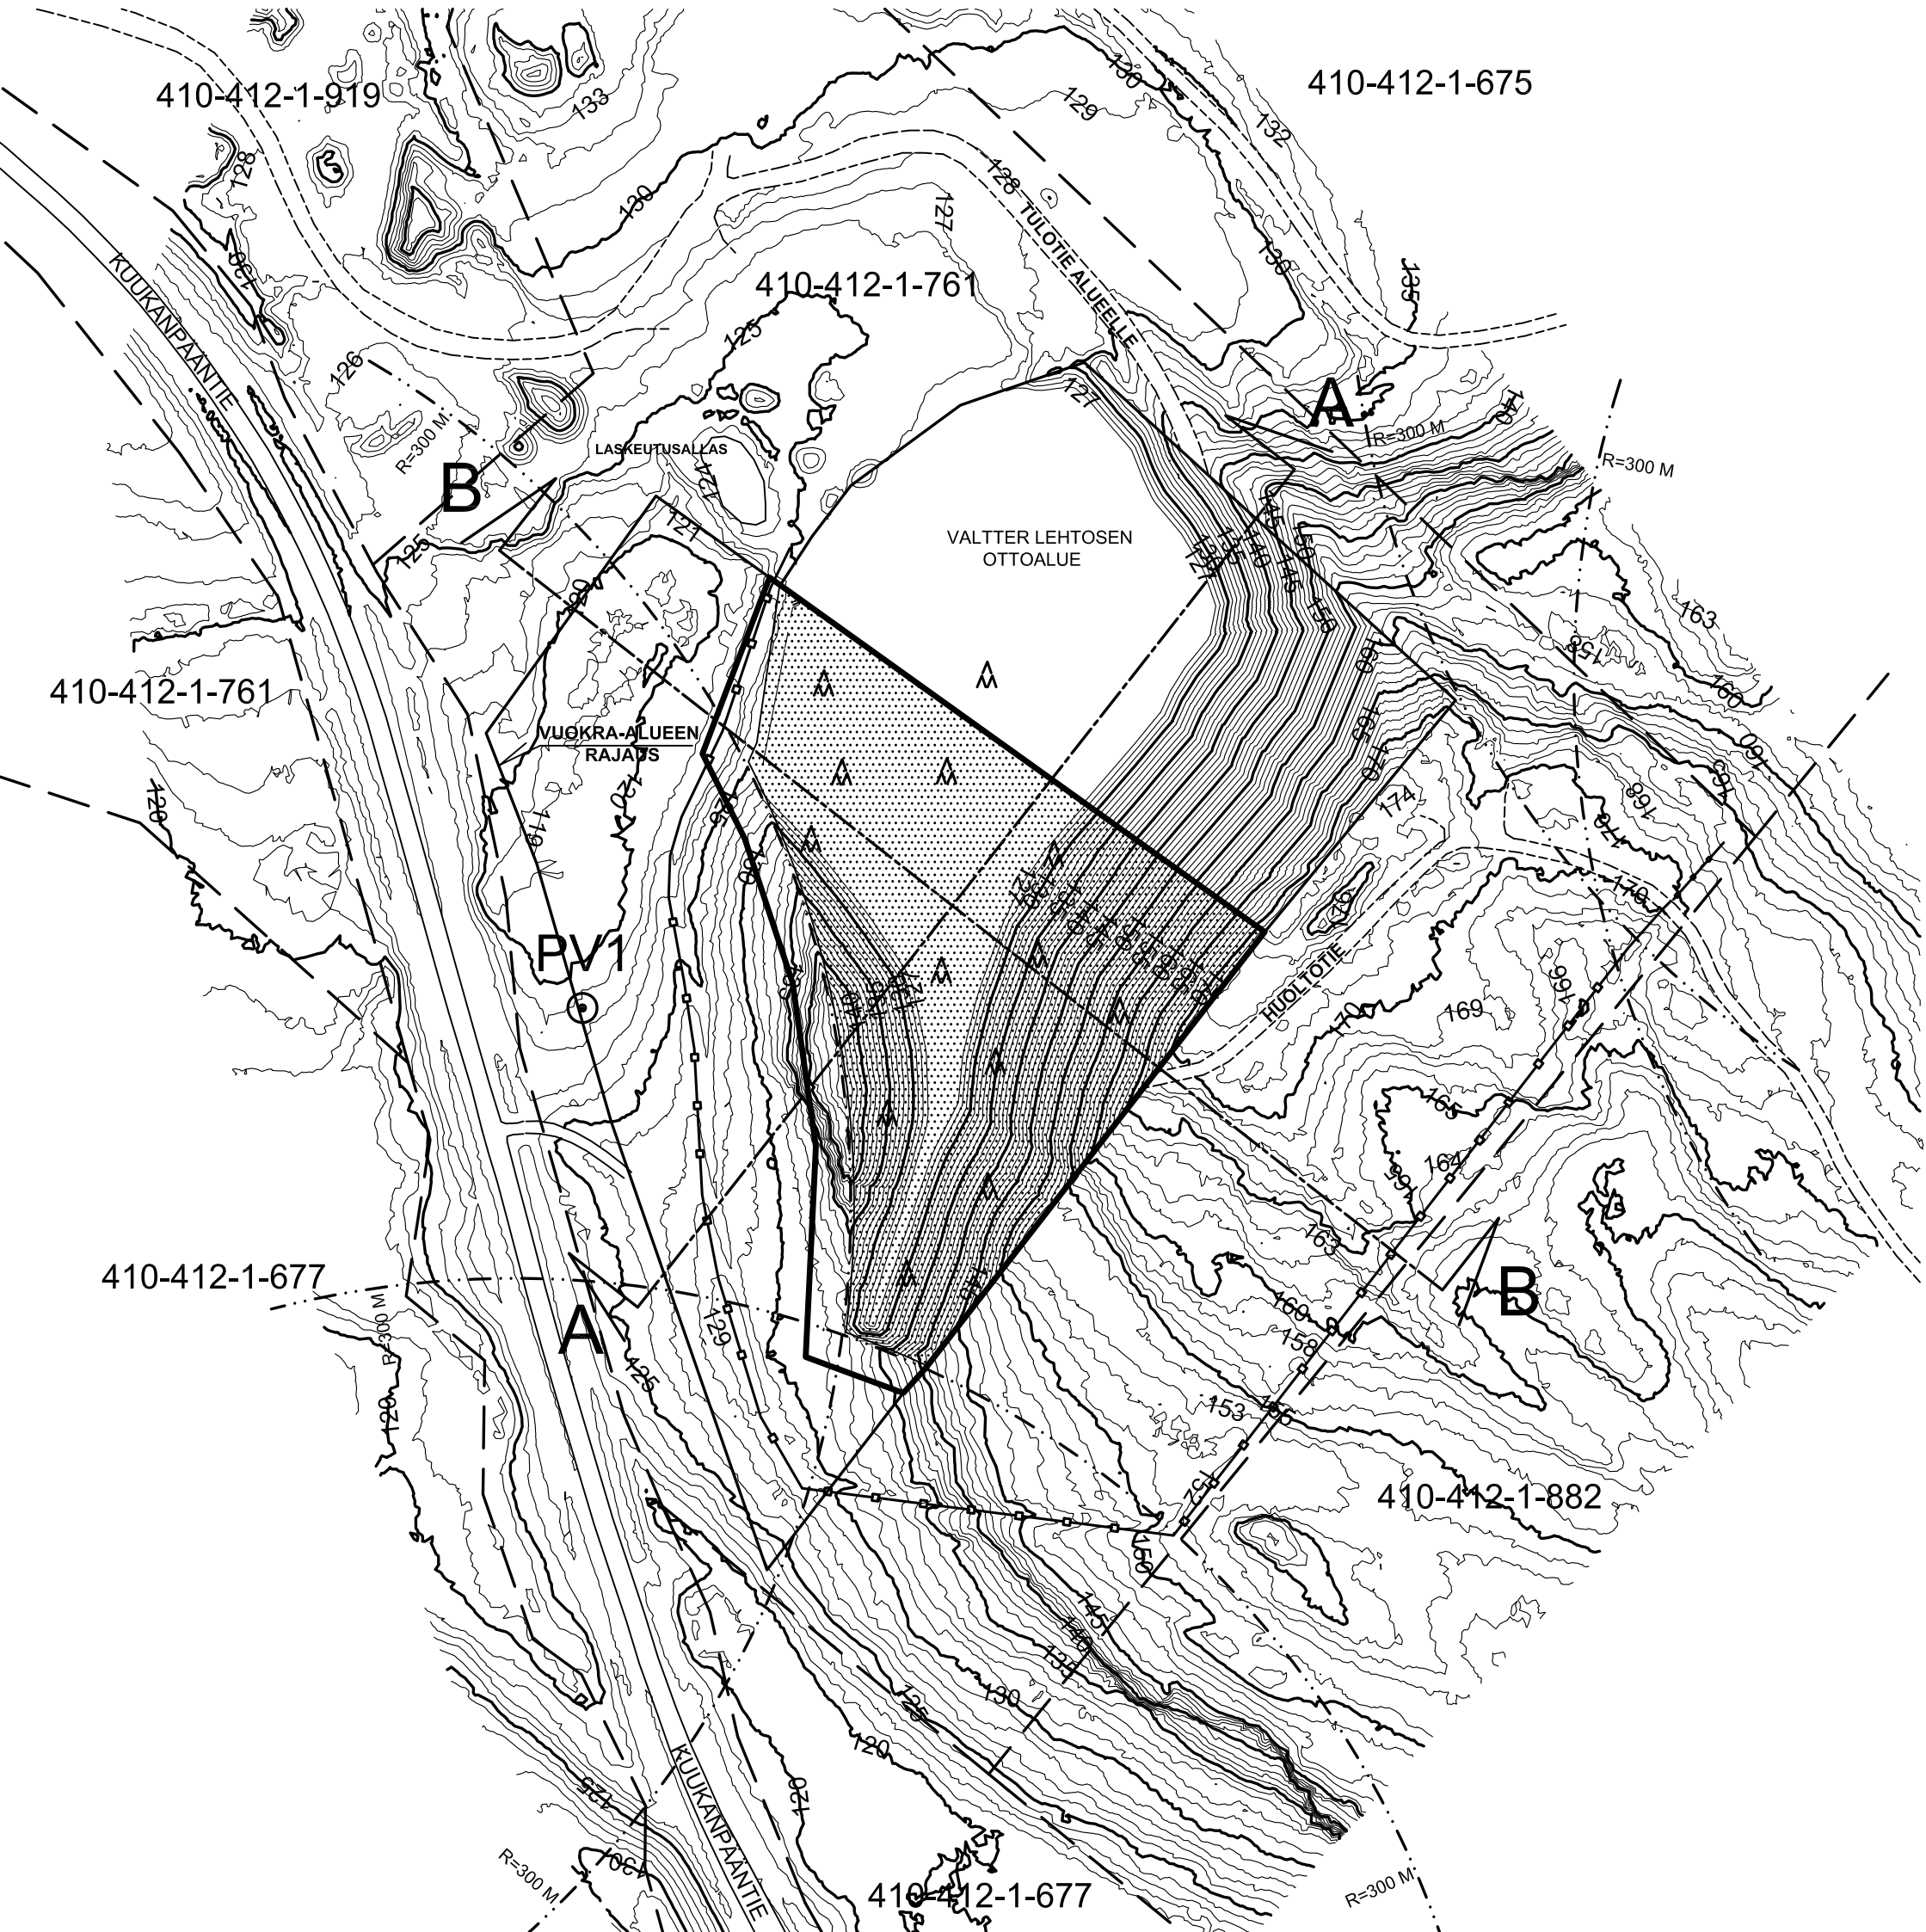

- KIINTEISTÖN RAJA
- SUUNNITELMA-ALUEEN RAJA
- MUOTOILU JA METSITYS
- SUOJA-AITA
- LEIKKAUSLINJA

KARTTA SISÄLTÄÄ MAANMITTAUSLAITOKSEN MAASTOTIETOKANNAN AINEISTOA				
KOORDINAATISTO ETRS-TM35FIN, KORKEUSJÄRJ. N2000				
KORTTI/TONTTI	TILA/RNØ LAUKAA, HIETAKORPI 410-412-1-761			
TOIMENPIDE			PIIRUSTUSLAJI	
KOHTIEN TIEDOT	HIETAKORVEN SUUNNITELMA-ALUE LAUKAA, KUUKANPÄÄNTIE		PIIRUSTUKSEN SISÄLTÖ LOPPUTILANNE MK 1:2000	
HAKIJA	PEAB INDUSTRI OY KARVAAMOKUJA 2 A 00380 HELSINKI			
PVM	16.10.2025	SUUNN. RH	TYÖ NRØ	PIIR. NRØ
PVM	16.10.2025	HYV. L.K		
PEAB INDUSTRI OY				