
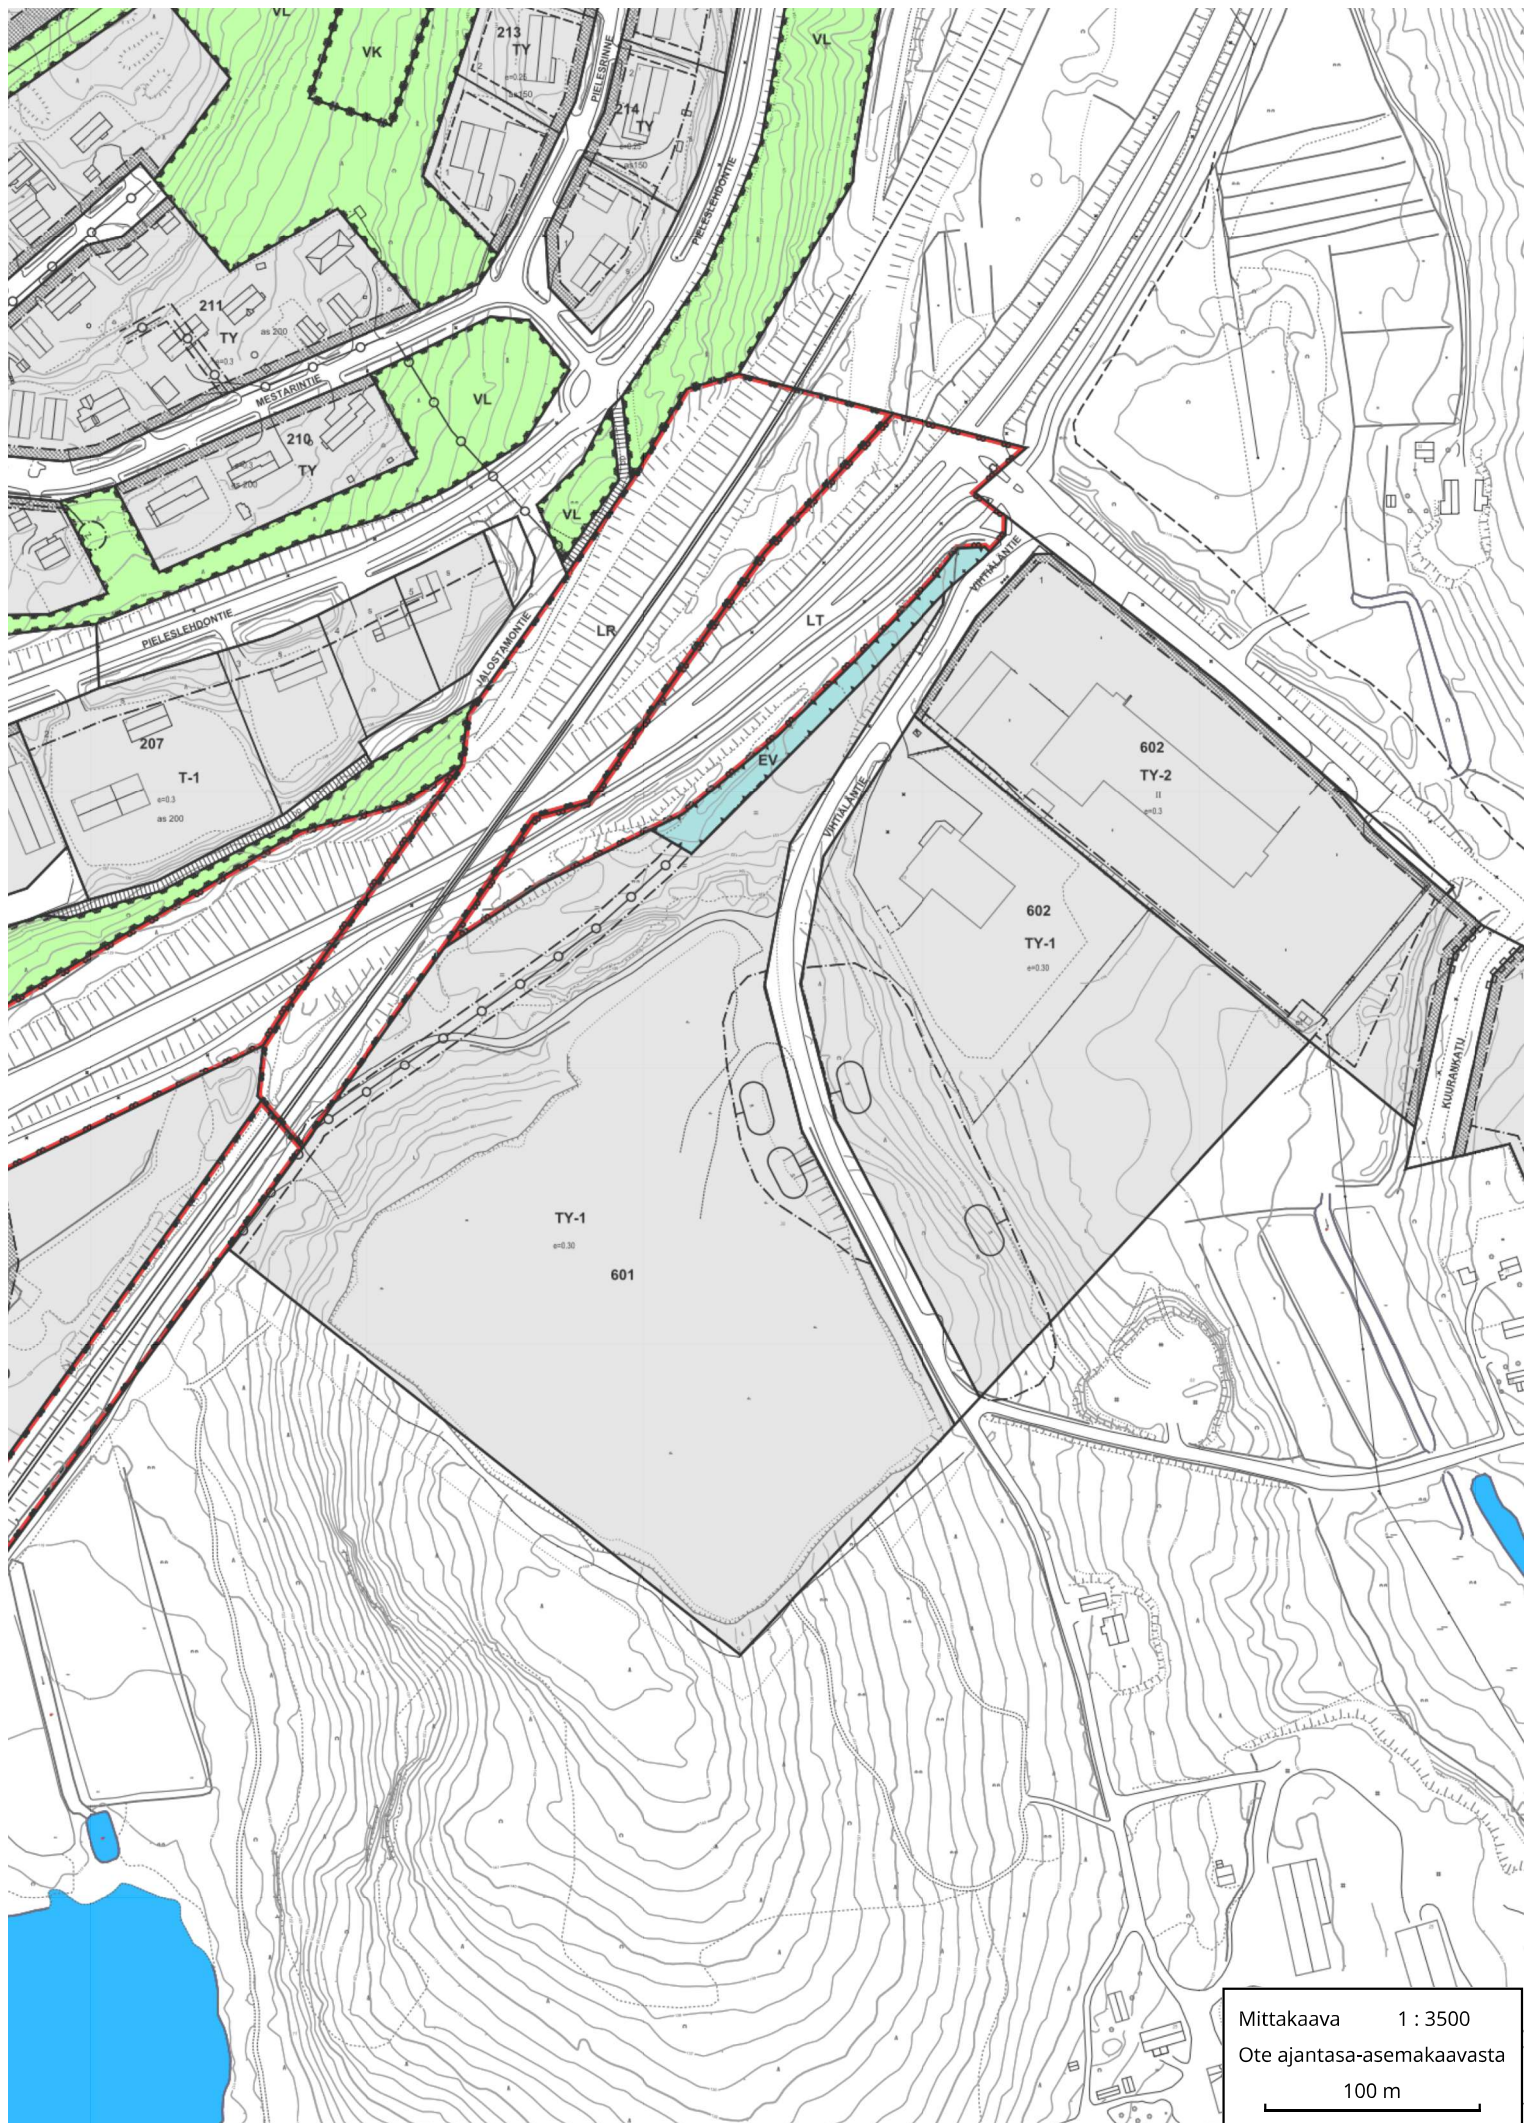


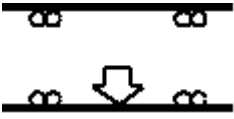

Mittakaava 1 : 3500
Ote ajantasa-asebakaavasta
100 m

Kaavamääräykset

Kuva	Selitys
	Teollisuusrakennusten korttelialue. Alueelle saa sijoittaa teollisuus- ja liiketoimintaa jonka toiminnan laadulle ympäristö asettaa erityisiä vaatimuksia. Harjoitettavan toiminnan tulee ottaa huomioon viereinen asutus ja liito-oravan reviiri. Kiinteistöjen toiminnan kannalta välttämättömät asunnot sallitaan.
	Lähivirkistysalue.
	Yleisen tien alue.
	Rautatiealue.
	Korttelin, korttelinosan ja alueen raja.
	Osa-alueen raja.
601	Korttelin numero.
VIHTIÄLÄNTIE	Kadun, tie, katuaukion, torin, puiston tai muun yleisen alueen nimi.
$e = 0.30$	Tehokkuusluku eli kerrosalan suhde tontin/rakennuspaikan pinta-alaan.
	Katu.
	Johtoa varten varattu alueen osa.

	Ajoneuvoliittymän likimääräinen sijainti.
	Luonnonsuojelulain 49 §:n perusteella suojeltu liito-oravan elinympäristö. Alueen puusto tulee säilyttää tai hoitaa sitä niin, että liito-oravan pesäpuut ja niitä suojaavat puut sekä liikkumisen kannalta riittävä puusto säilytetään. Alueelle ei saa rakentaa ennen kuin on luotettavasti selvitetty, ettei alue ole enää liito-oravan esiintymisaluetta.