

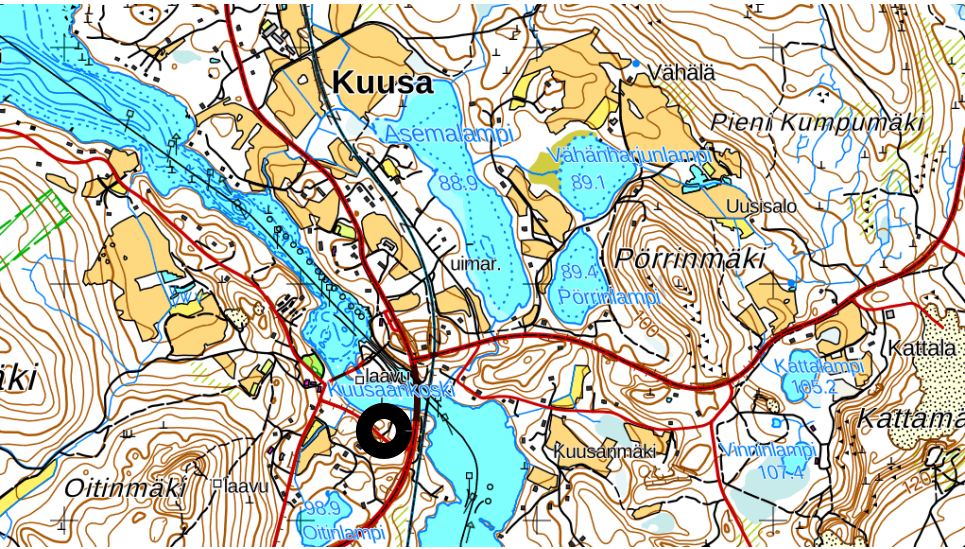


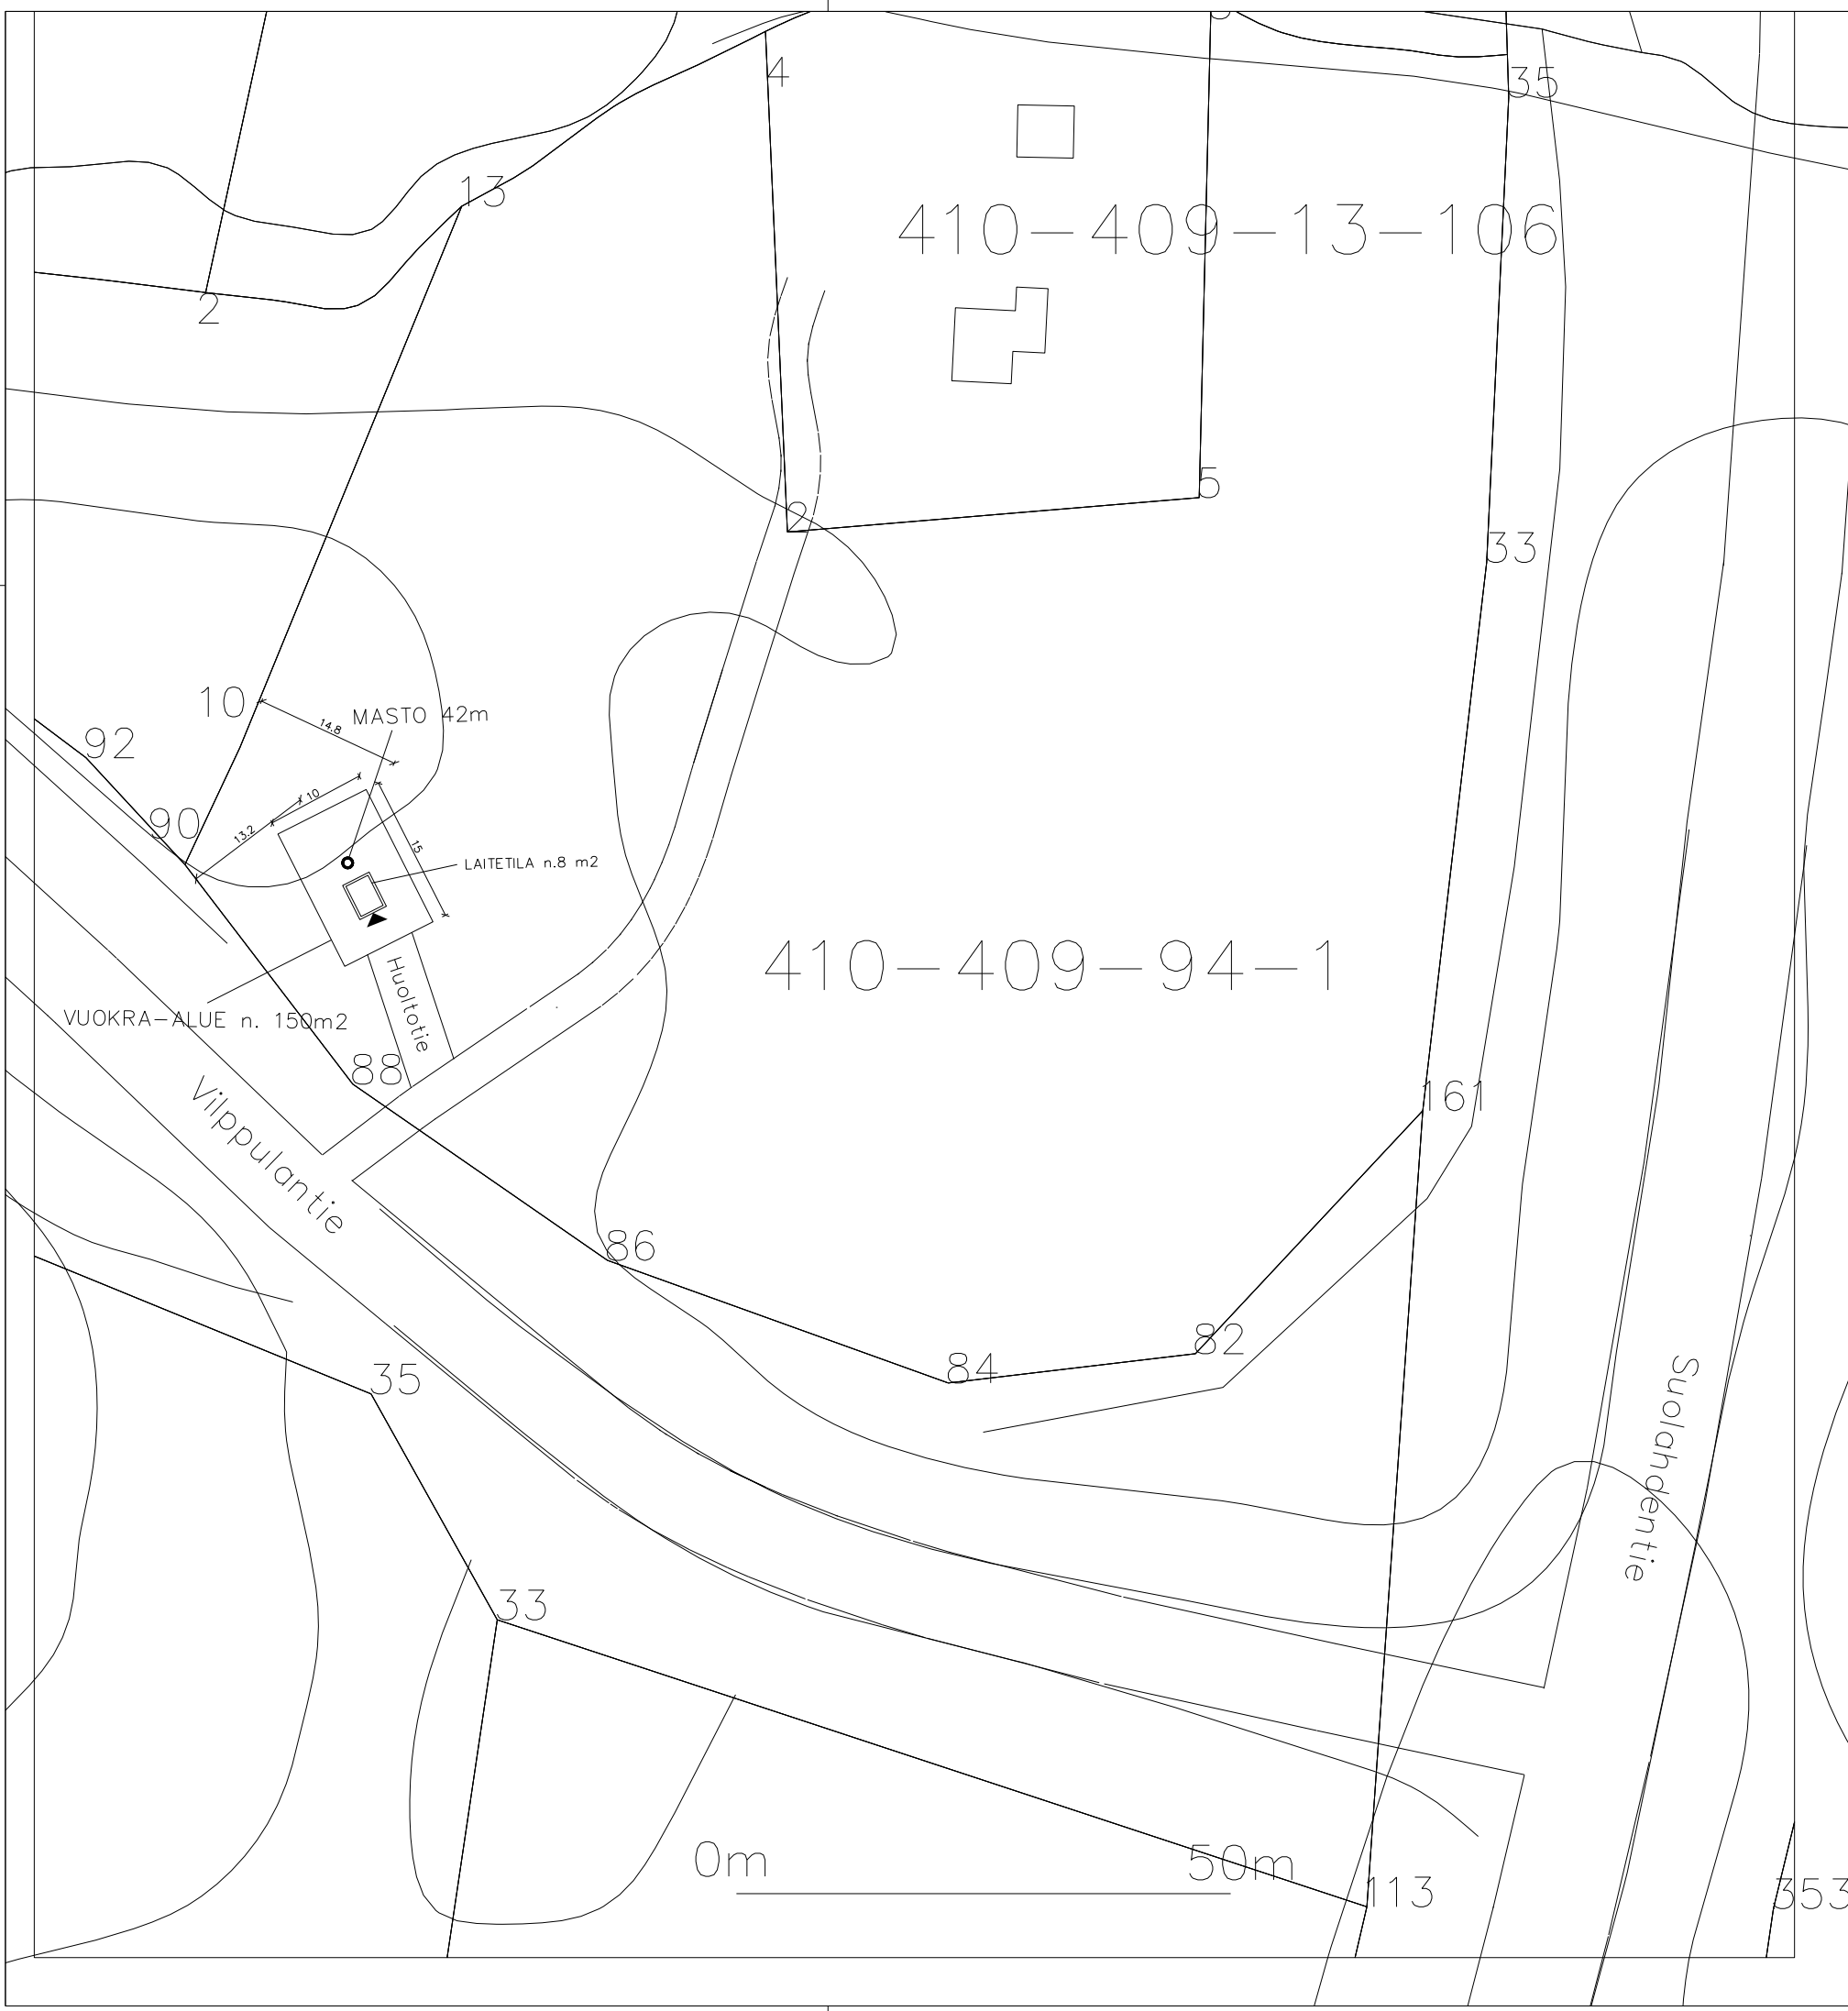

KUVASSA ESITETYT MITAT OVAT METREJÄ.
KORKEUSJÄRJESTELMÄ N2000
MASTON ALUSTAVAT KOORDINAATIT:
TM35FIN N: 6925389,742 E: 445344,427
WGS84 LAT: 62 27 20,341
LON: 25 56 26,207

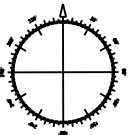

* lopullinen tielinjaus ja leveys tarkentuu kiinteistön alueella
rakennusaikana, olemassa olevaa puustoa säilyttäen
mahdollisimman paljon.

** vuokra-alue / rakennuspaikka, maston keskipiste ja
laitetilan paikka voivat kiinteistön alueella todellisuudessa
muuttua muutamia metrejä asemapiirroksesta ja / tai
pohjakartasta poiketen maa- tai kallioperän ominaisuuksien
niin vaatiessa.

K.OSA/KYLÄ 409	KORTTELI/TILA 94	TONTTI/RNo 1	VIRANOMAISTEN MERKINTÖJÄ	
RAKENNUSTOMENPIDE UUDISRAKENNUS JA MASTO 42m			PIIRUSTUSLAJI PÄÄPIIRUSTUS	
RAKENNUSKOHTEN NIMI JA OSOITE ANTENNIMASTO JA LAITETILA			PIIRUSTUKSEN SISÄLTÖ ASEMAPIIRUSTUS	
DIGITA TOWERS OY PL99 00521 HELSINKI PUH. 0204 11 711			SUUN.ALA	TYÖ No PIIR.No
			PÄIVÄYS 20.10.2025	YHT.HENK. ESA PIIRAINEN