



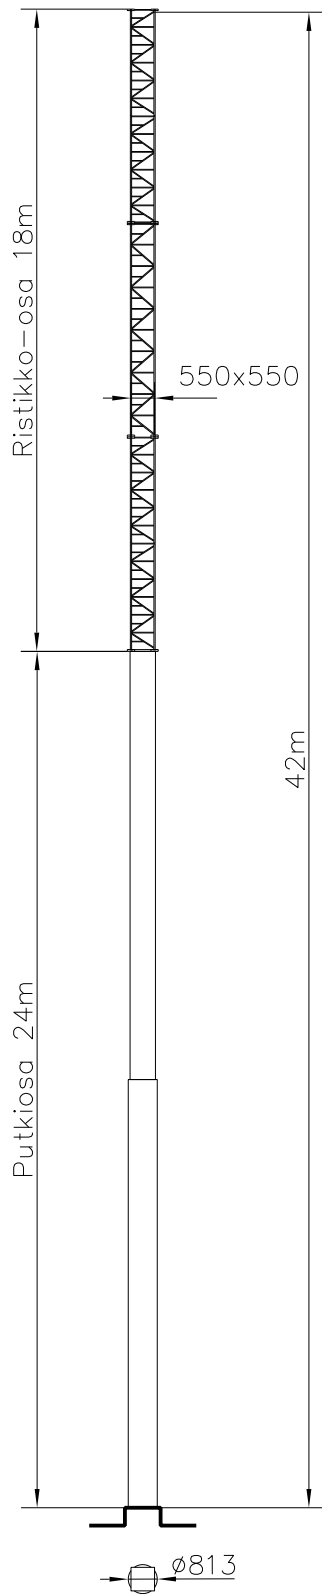


Materiaali: Sinkitty teräs
Masto varustetaan kiipeilyesteellä

K.Osa	KORTTELI/TILA	TONTTI/RNo	VIRANOMAISTEN MERKINTÖJÄ	
409	94	1		
RAKENNUSOIMENPIDE			PIIRUSTUSLAJI	JUOKS.No
UUDISRAKENNUS			PÄÄPIIRUSTUS	
MASTO 42m				
RAKENNUSKOHTIEN NIMI JA OSOITE			PIIRUSTUKSEN SISÄLTÖ	MITTAKAAVAT
ANTENNIMASTO JA LAITETILA			JULKISIVU	1:150
DIGITA TOWERS OY			SUUN.ALA	TYÖ No
PL 99, 00521 HELSINKI				PIIR.No
PUH. 0204 11 711				MUUTOS
			4J	
			PÄIVÄYS	YHT.HENK.
			26.11.2025	Esa Piirainen

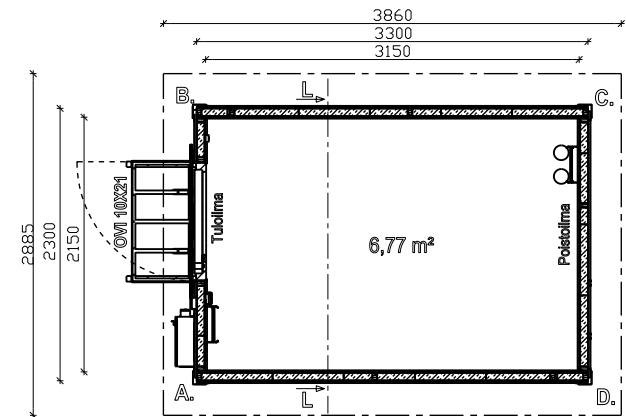

LEIKKAUS L-L

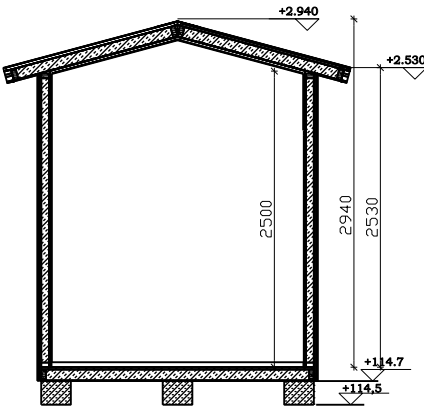

HUONEISTO-ALA 6,77m²
RAKENNUS-ALA 7,6m²

PALOLUOKKA P3

ALAPOHJA, U-ARVO 0,32 W/m²K





PERUSTUS (erillisen suunnitelman mukaan)
LASIKUITULEVY
ERISTYS 92 mm
KERTOPUU 39x92 mm
LATTIAVANERI 21 mm
MUOVIMATTO

ULKOSEINÄ, U-ARVO 0,44 W/m²K
SISÄPELTI 0,6 mm
ERISTYS 66 mm
KERTOPUU 39x66 mm
ULKOPELTI 0,6 mm

YLÄPOHJA, U-ARVO 0,36 W/m²K
KATTOPELTI 0,6 mm
ERISTYS 92 mm
KERTOPUU 39x82 mm
LASIKUITULEVY 2 mm

RAKENNE: ILMATIIVIS, ALIPAINELIIMATTU
ELEMENTTI. PERUSTUU PATENTTIIN FI 127719 B

- | | |
|------------------------|------------------------|
| 1. KATTOPELTI | VÄRI RR23 TUMMA HARMAA |
| 2. SEINÄ, PUURIMA | VÄRI RR23 TUMMA HARMAA |
| 3. OVI | VÄRI RR23 TUMMA HARMAA |
| 4. PELTILISTA | VÄRI RR23 TUMMA HARMAA |
| 5. OTSAPELTI / RÄYSTÄS | VÄRI RR23 TUMMA HARMAA |
| 6. BETONIPILARI | VÄRI LUONNON HARMAA |

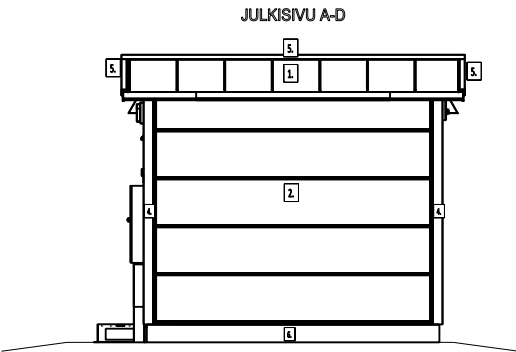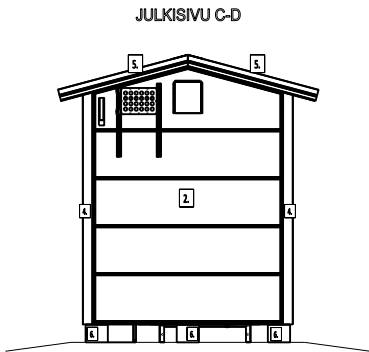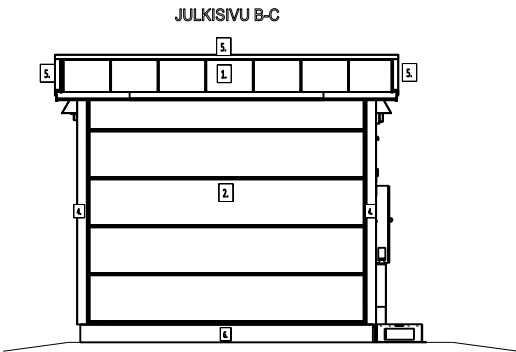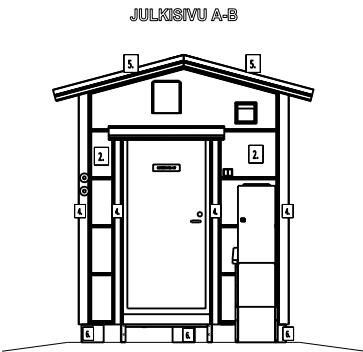

Piissuunnittelijan alustav jatkus

KAUPUNKI K.OAS/KYLÄ	KORTTELI/TILA	TONTTI/RN-O	SUUNNITTELIJA
410 409	94	1	TERO TUHKALAINEN, INS
RAKENNUSLOMPEPIDE	PIIRUSTUSLAJI		
UUDISRAKENNUS	PÄÄPIIRUSTUS		
RAKENNUSKOHTIEN NIMI JA OSOITE	PIIRUSTUKSEN SISÄLTÖ	MITTAKAAVA	
ANTENNIMASTO JA LAITETILA	Julkaisu	1:25	
	Leikkaus	1:25	
RAKENNUTTAJA	TEKIJÄ	SUUNNITTELUJALA JA PIIRUSTUKSEN NUMERO	
DIGITA TOWERS OY	HARRI HAAVIKKO Oy		
JÄMSÄNKATU 2.			
00520 HELSINKI	PIIRT.		
	TT		
PÄIVÄYS			
20.10.2025			

ARK