


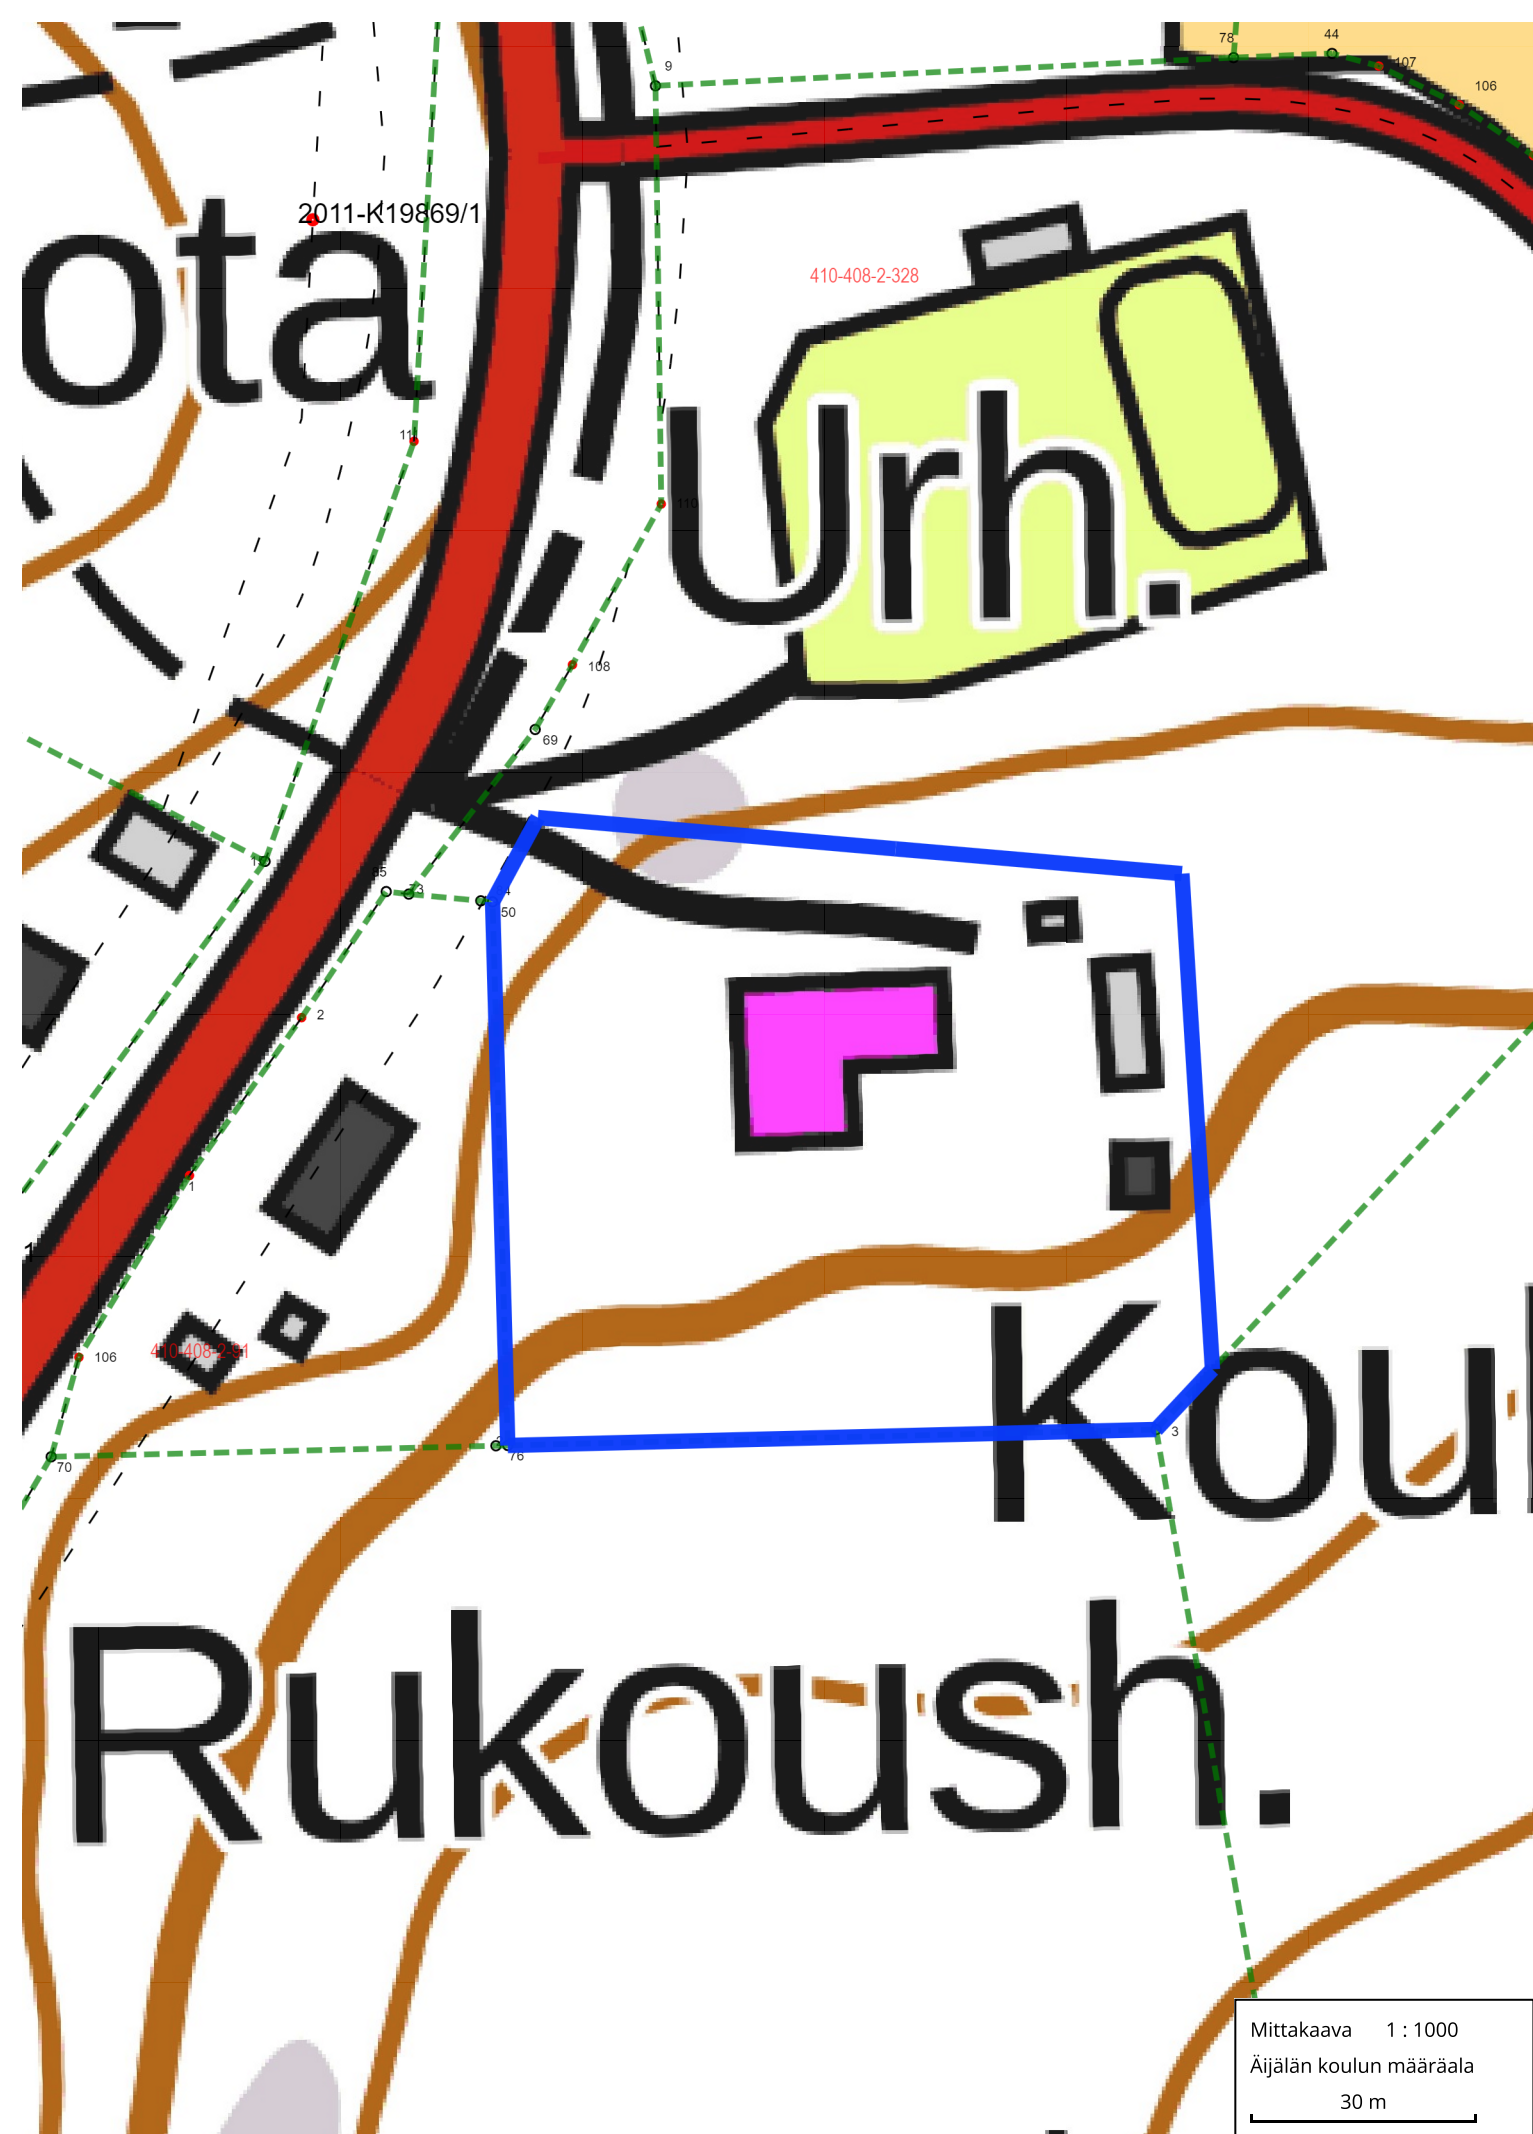

Mittakaava 1 : 1000
Äijälän koulun määräala
30 m