



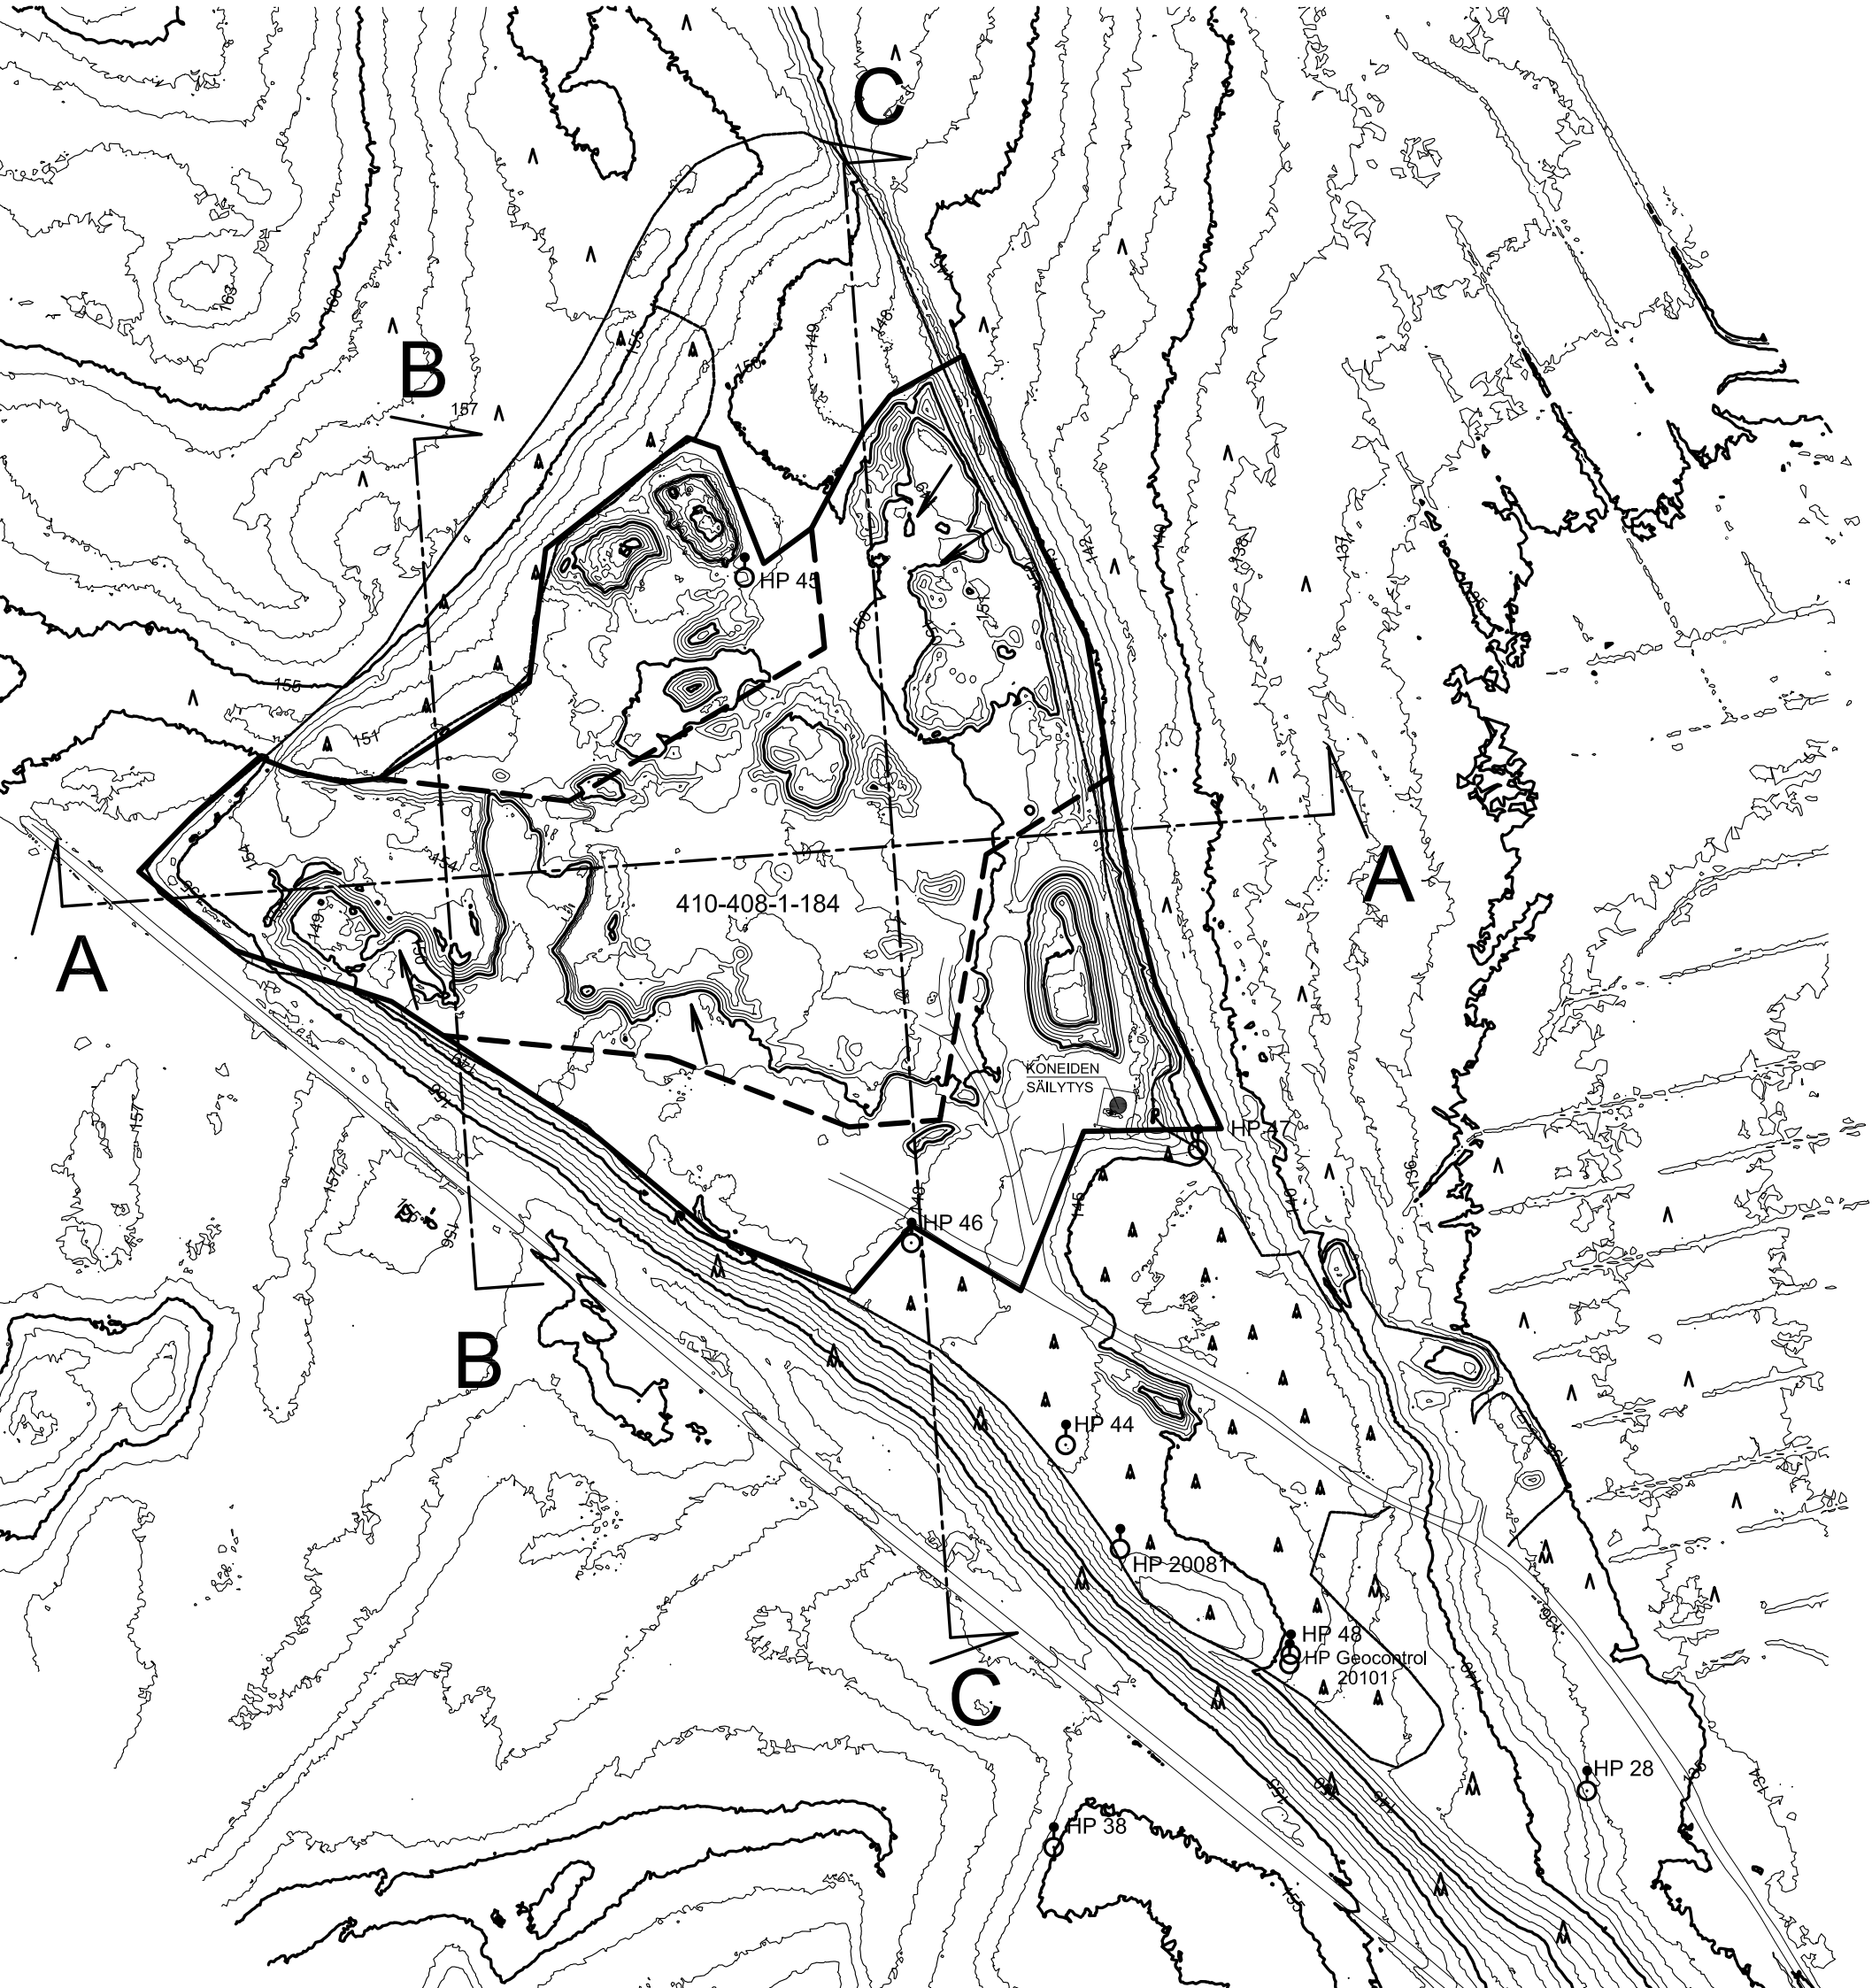

- OTTAMIS-/ SUUNNITELMA-ALUEEN RAJA
- KAIVUALUEEN RAJA
- OTTAMISEN SUUNTA
- TILAN RAJA
- LEIKKAUSLINJA
- HP 44 POHJAVEDEN HAVAINTOPUTKI

KARTTA SISÄLTÄÄ MAANMITTAUSLAITOKSEN MAASTOTIETOKANNAN AINEISTOA KOORDINAATISTO ETRS-TM35FIN, KORKEUSJÄRJ. 2000			
KORTTI/TONTTI	TILA/RM HIETASYRJÄ 410-408-1-184		
TÖIDENPIDE MAA-AINESTENOTTO	PIIRUSTUSLAJI		
KOHTIEN TIEDOT MAA-AINESTEN OTTOSUUNNITELMA HIETASYRJÄN SUUNNITELMA-ALUE LAUKAA, KORKEAKOSKENTIE	PIIRUSTUKSEN SISÄLTÖ SUUNNITELMAKARTTA NYKYTILANNE MK 1:3000		
HAKIJA PEAB INDUSTRI OY KARVAAMOKUJA 2 A 00380 HELSINKI			
PVM 17.11.2025	SUUNN. RH	TYÖ NRO	PIIR. NRO
PVM 17.11.2025	HYV. L.K		
PEAB INDUSTRI OY			

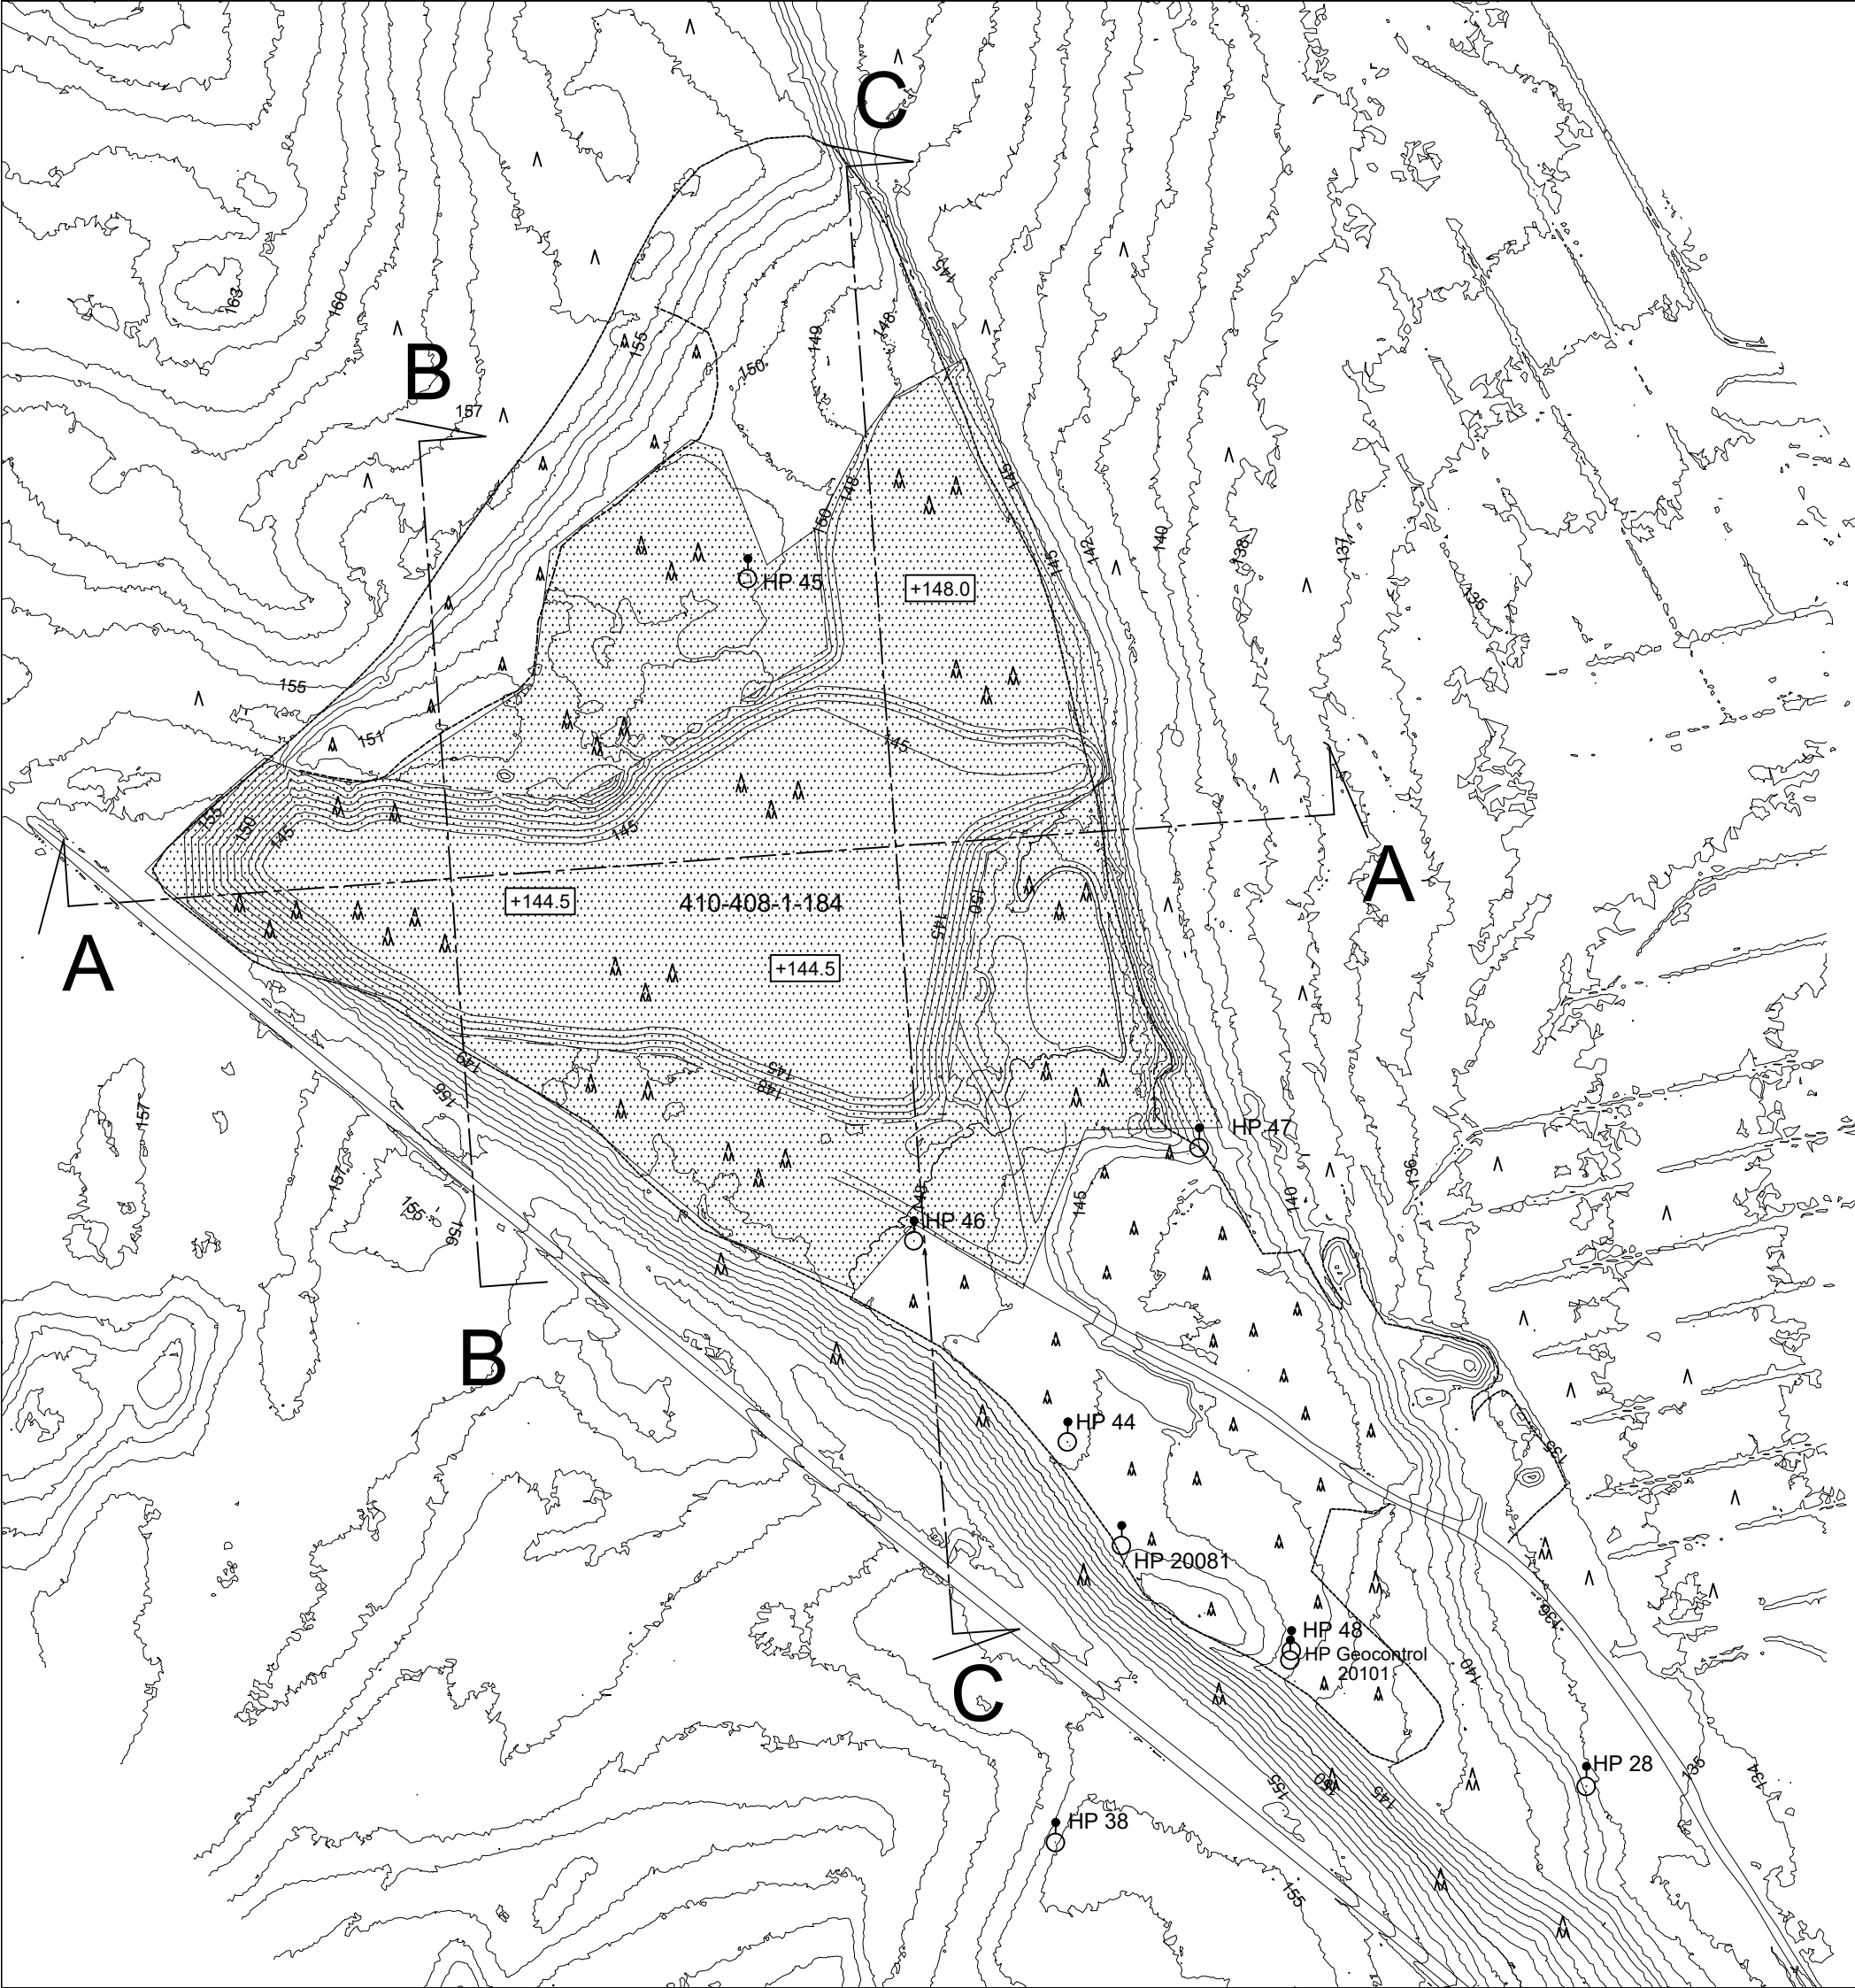


- OTTAMIS-/ SUUNNITELMA-ALUEEN RAJA
- KAIVUALUEEN RAJA
- SUUNNITELTU POHJATASO
- MUOTILU JA METSITYS
- TILAN RAJA
- LEIKKAUSLINJA

Alueen pohjoisosan ottotasoa nostettu tasolle +148 lupa- ja valvontaviraston lausunnon 5.3.2026 (LVV-U/37275/2026) mukaisesti. / MS


KARTTA SISÄLTÄÄ MAANMITTAUSLAITOKSEN MAASTOTIETOKANNAN AINEISTOA
KOORDINAATISTO ETRS-TM35FIN, KORKEUSJÄRJ. 2000

KORTTI/TONTTI		TILA/RNÖ		HIETASYRJÄ 410-408-1-184	
TOIMENPIDE MAA-AINESTENOTTO			PIIRUSTUSLAJI		
KOHTIEN TIEDOT MAA-AINESTEN OTTOSUUNNITELMA HIETASYRJÄN SUUNNITELMA-ALUE LAUKAA, KORKEAKOSKENTIE			PIIRUSTUKSEN SISÄLTÖ SUUNNITELMAKARTTA LOPPUTILANNE MK 1:3000		
HAKIJA PEAB INDUSTRI OY KARVAAMOKUJA 2 A 00380 HELSINKI					
PVM.	9.3.2026	SUUNN.	MS	TYÖ NRÖ	PIIR. NRÖ
PVM.	9.3.2026	HYV.	L.K		
PEAB INDUSTRI OY					


LEIKKAUS A-A

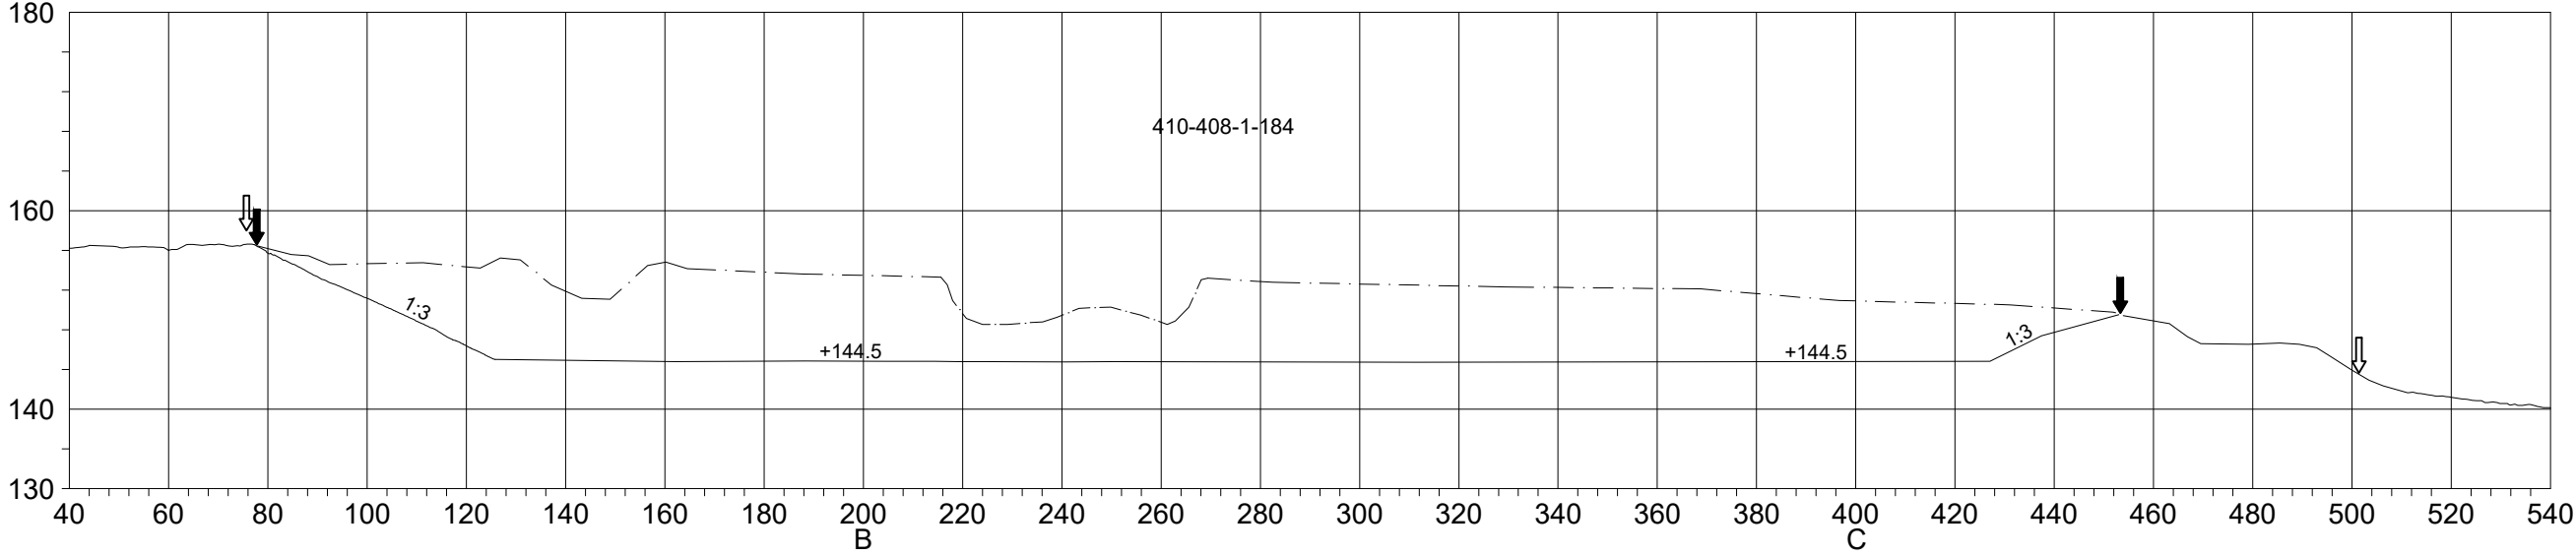

LEIKKAUS B-B

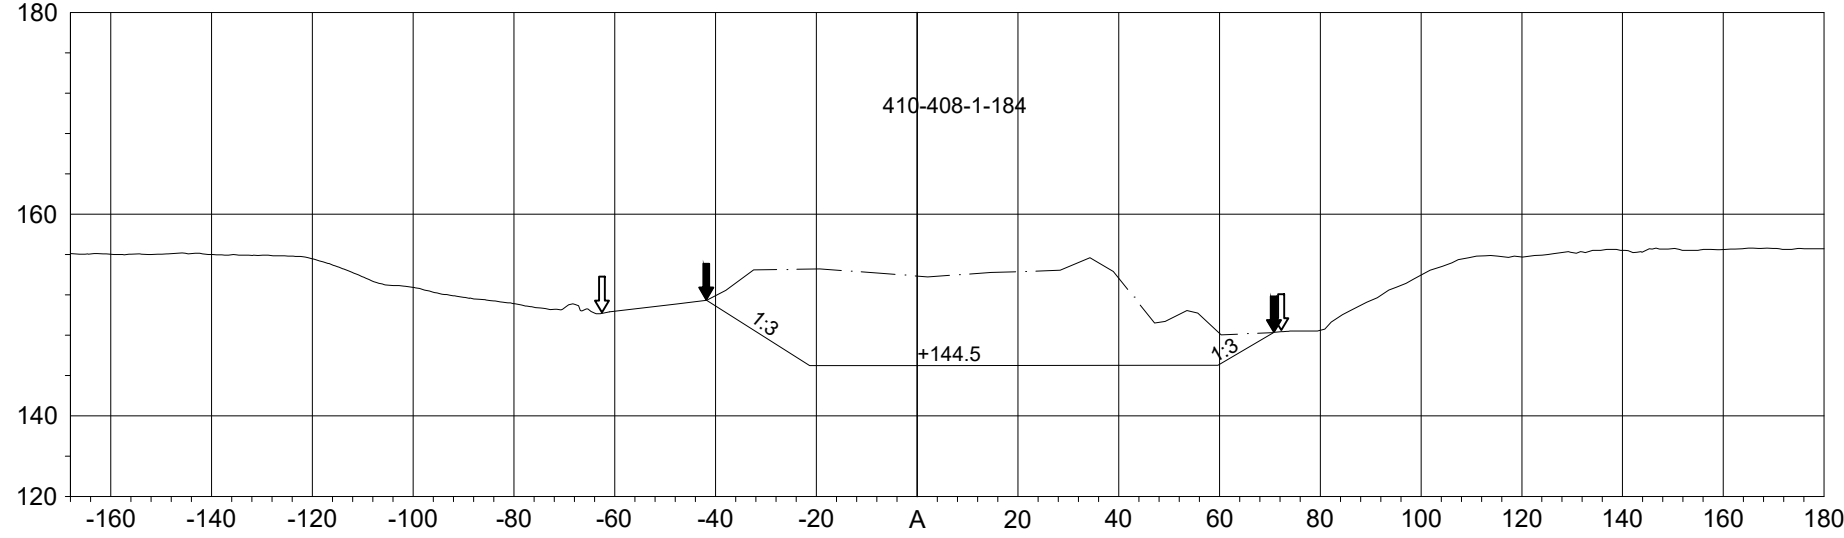

LEIKKAUS C-C

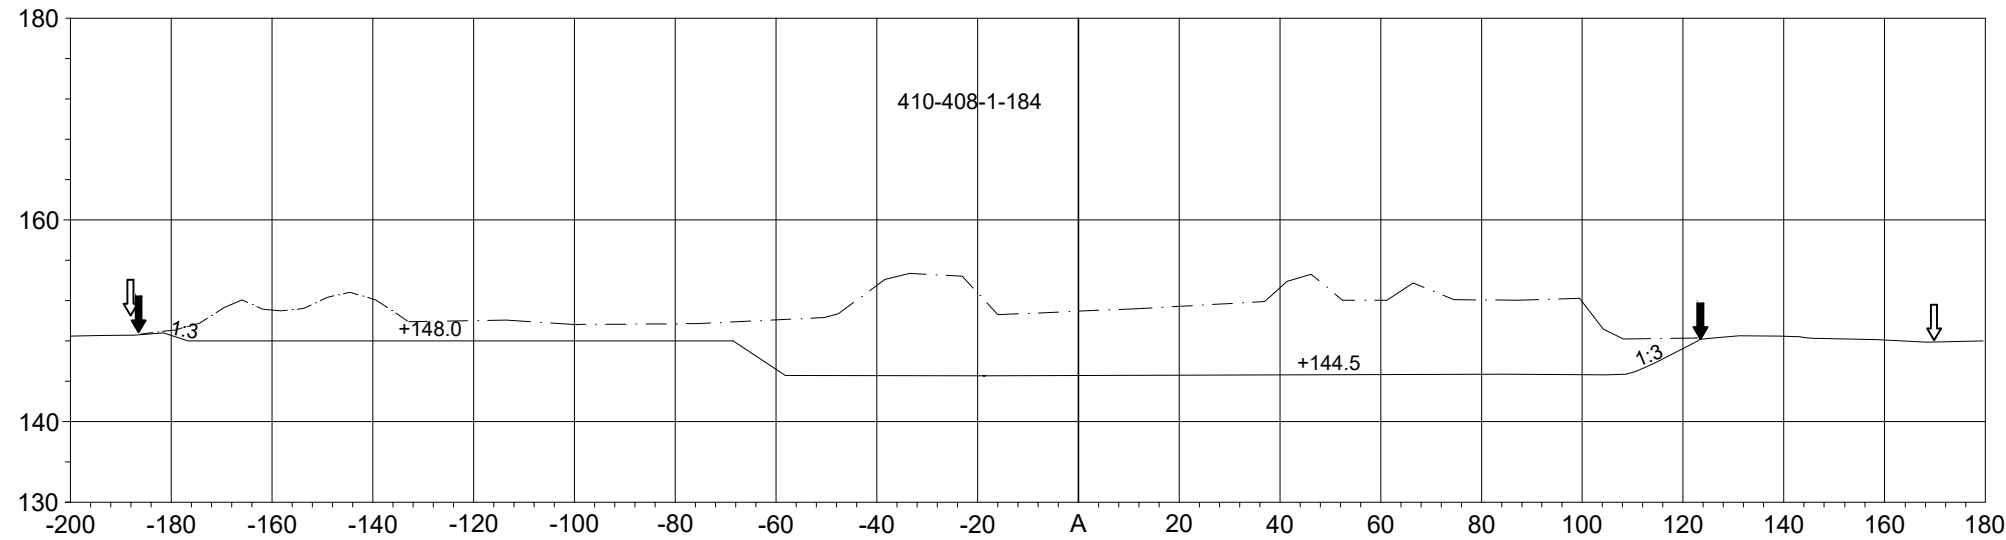

- ↓ OTTAMIS-/ SUUNNITELMA-ALUEEN RAJA
↓ KAIVUALUEEN RAJA
- - - - - NYKYINEN MAANPINTA
— SUUNNITELTU MAANPINTA
+144.5 SUUNNITELTU POHJATASO
410-408-1-184 TILAN REKISTERI NUMERO
1:3 SUUNNITELTU LUISKAKALTEVUUS

Alueen pohjoisosan ottotasoa nostettu tasolle +148 lupa- ja valvontaviraston lausunnon
5.3.2026 (LVV-U/37275/2026) mukaisesti. / MS

KARTTA SISÄLTÄÄ MAANMITTAUSLAITOKSEN MAASTOTIETOKANNAN AINEISTOA
KOORDINAATISTO ETRS-TM35FIN, KORKEUSJÄRJ. 2000

KORTTI/TONTTI		TILA/RNO		
		HIETASYRJÄ 410-408-1-184		
TOIMENPIDE			PIIRUSTUSLAJI	
MAA-AINESTENOTTO			PIIRUSTUKSEN SISÄLTÖ	
KOHTEEN TIEDOT			LEIKKAUSPIIRROKSET A-A, B-B JA C-C	
MAA-AINESTEN OTTOSUUNNITELMA			MK 1:1500/750	
HIETASYRJÄN SUUNNITELMA-ALUE				
LAUKAA, KORKEAKOSKENTIE				
HAKIJA				
PEAB INDUSTRI OY				
KARVAAMOKUJA 2 A				
00380 HELSINKI				
PVM.	9.3.2026	SUUNN.	MS	TYÖ NR0
PVM.	9.3.2026	HYV.	LK	PIIR. NR0
PEAB INDUSTRI OY				