


Kiinteistötunnus: 410-406-11-112
 Nimi: SORALA
 Rekisteriyksikkölaji: Tila
 Kunta: Laukaa (410)
 Palstojen lukumäärä: 2


Rekisteriyksikön alueella on yleiskaava.


Tulostettu kiinteistötietojärjestelmästä 9.4.2026.

Kiinteistörekisterin tiedoissa voi olla puutteita ja epätarkkuuksia. Rekisteriyksikön tarkka alueellinen ulottuvuus selviää toimitusasiakirjoista ja maastosta. Rekisteritiedoista katso tarkemmin www.maanmittauslaitos.fi/rekisteritiedot.

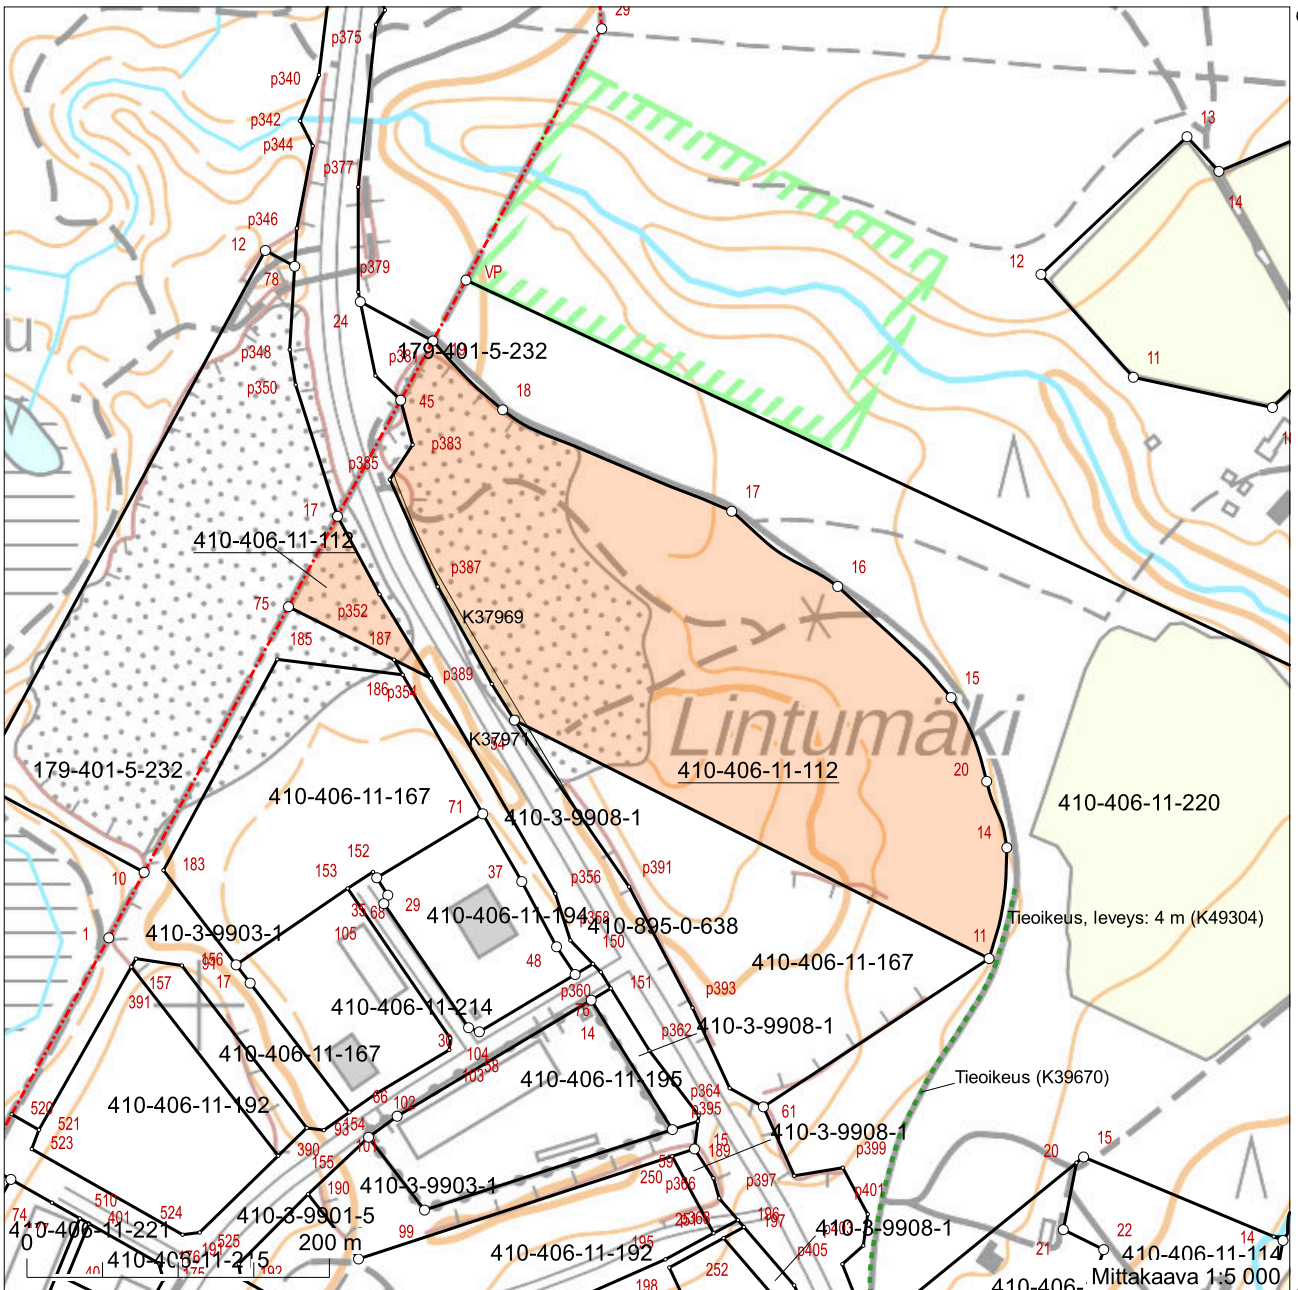

Koordinaatisto: ETRS-TM35FIN
 Taustakartta on viitteellinen.

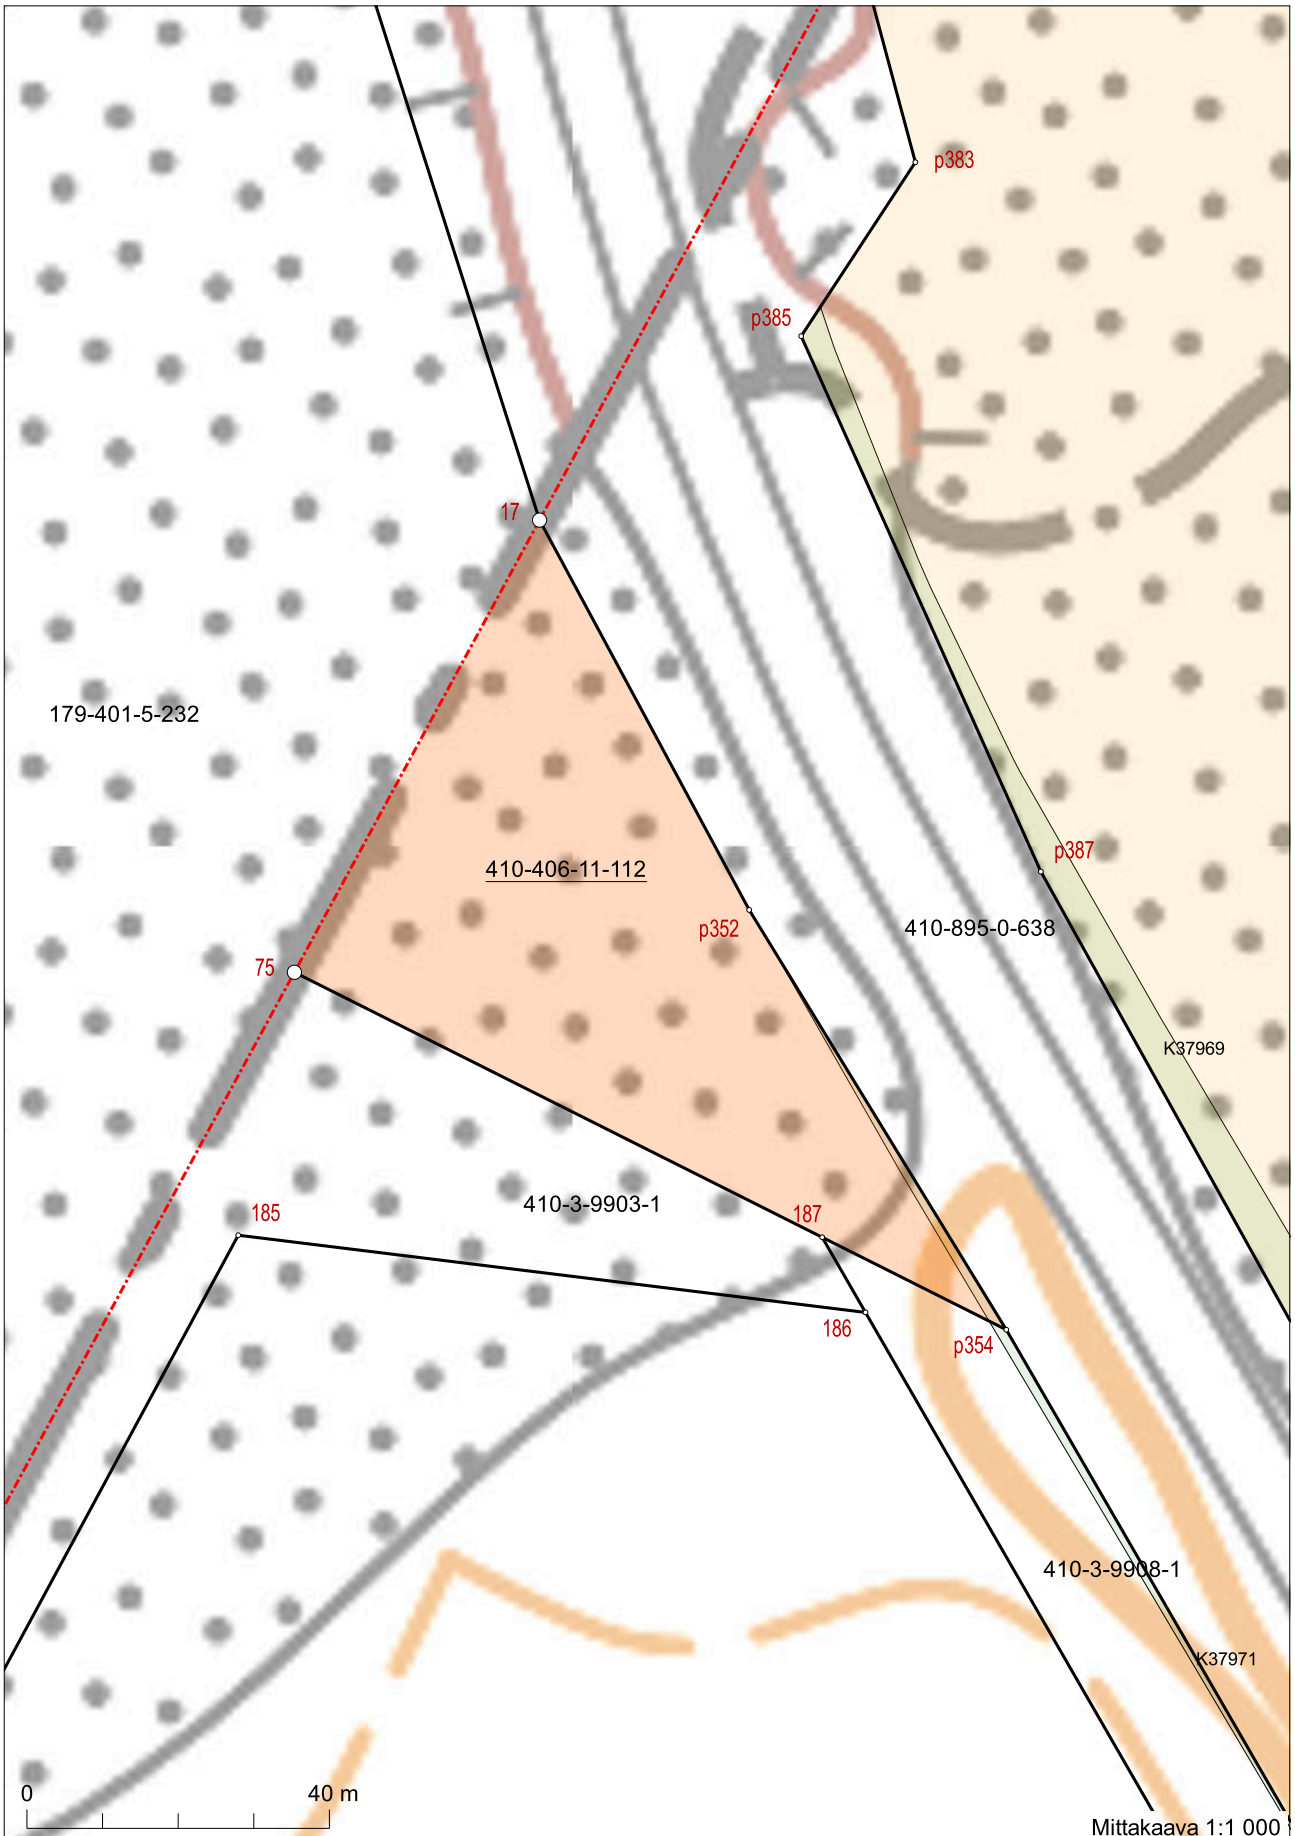

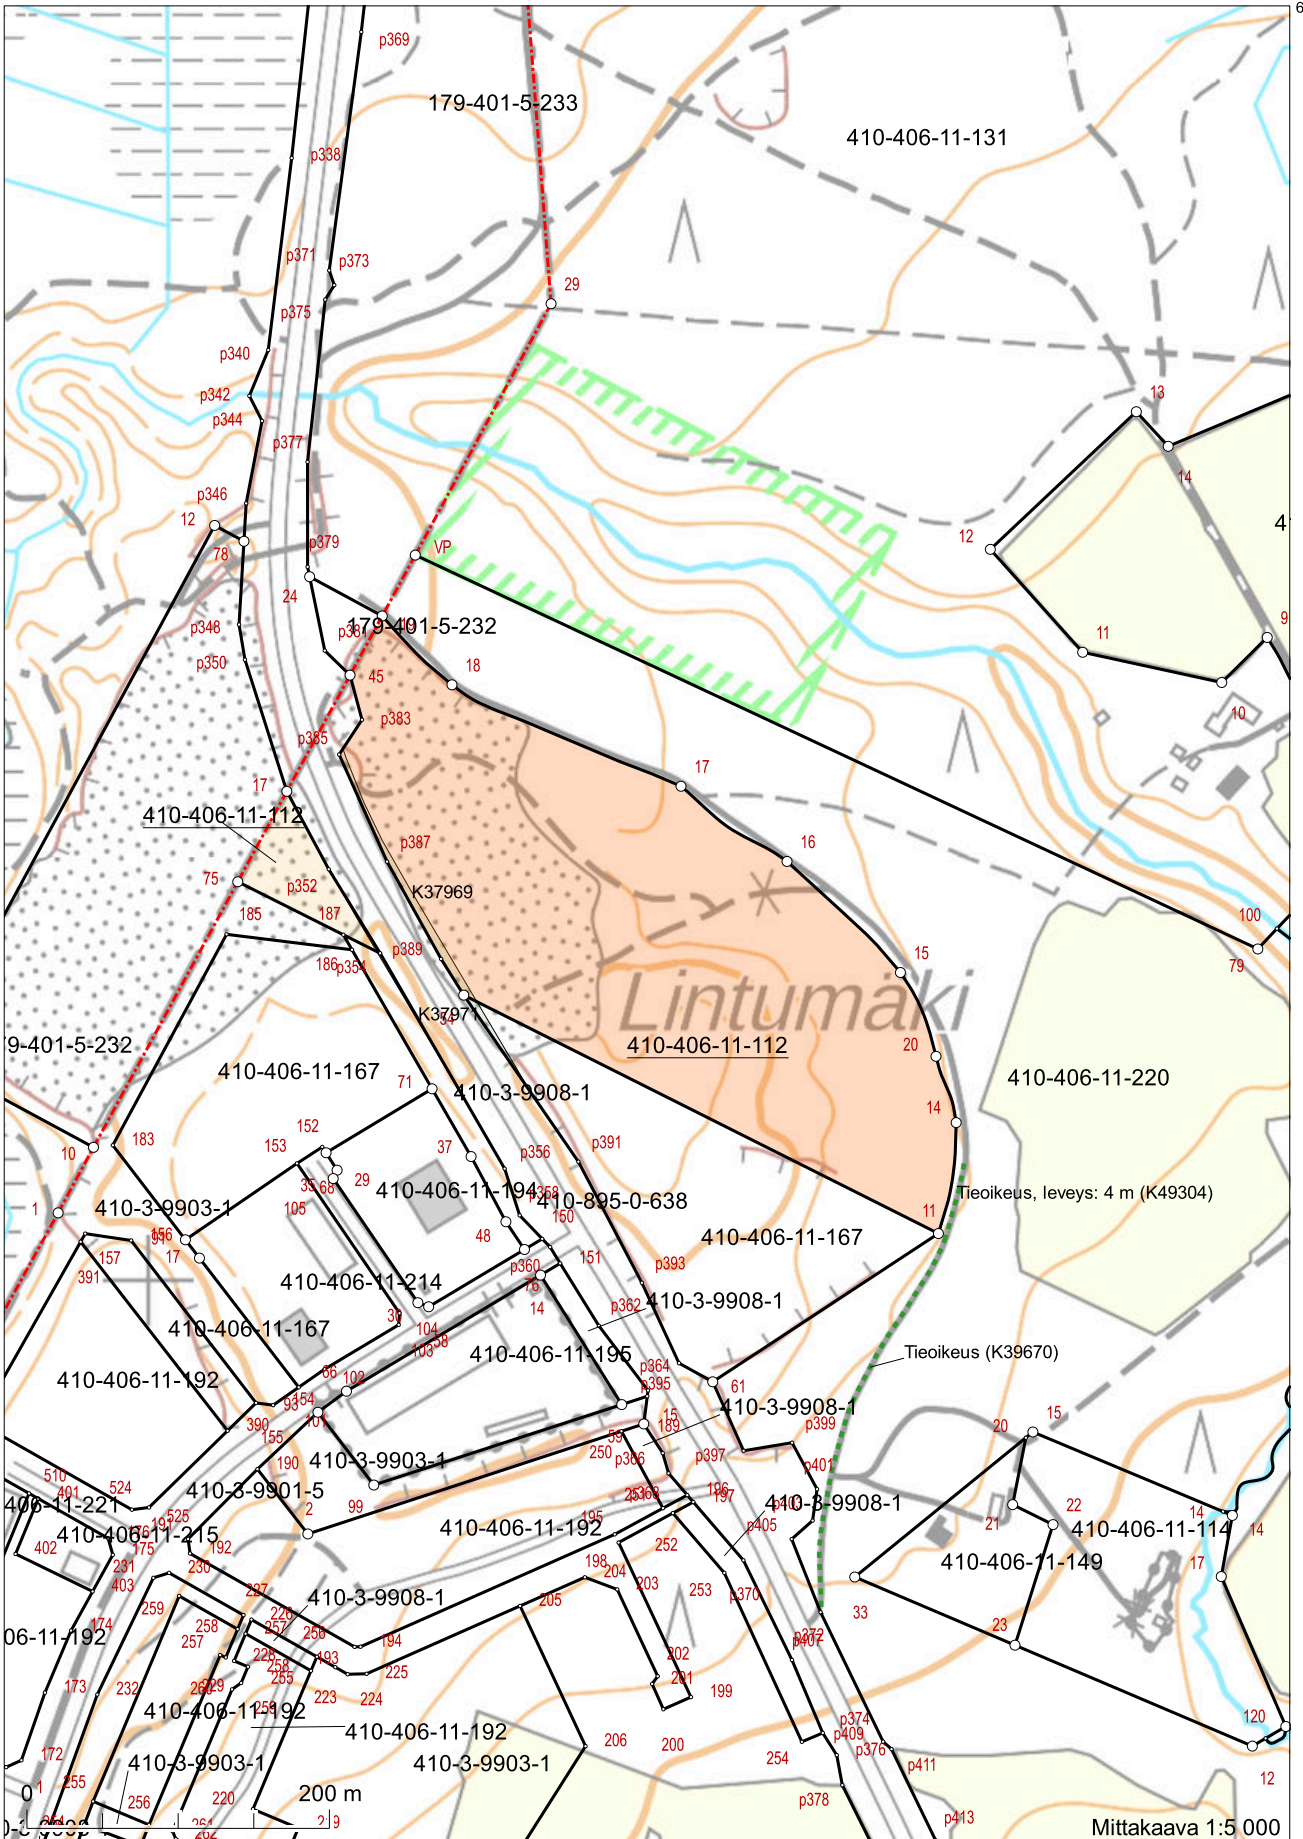

6913843

6912628

Koordinaatisto: ETRS-TM35FIN
Taustakartta on viitteellinen.