



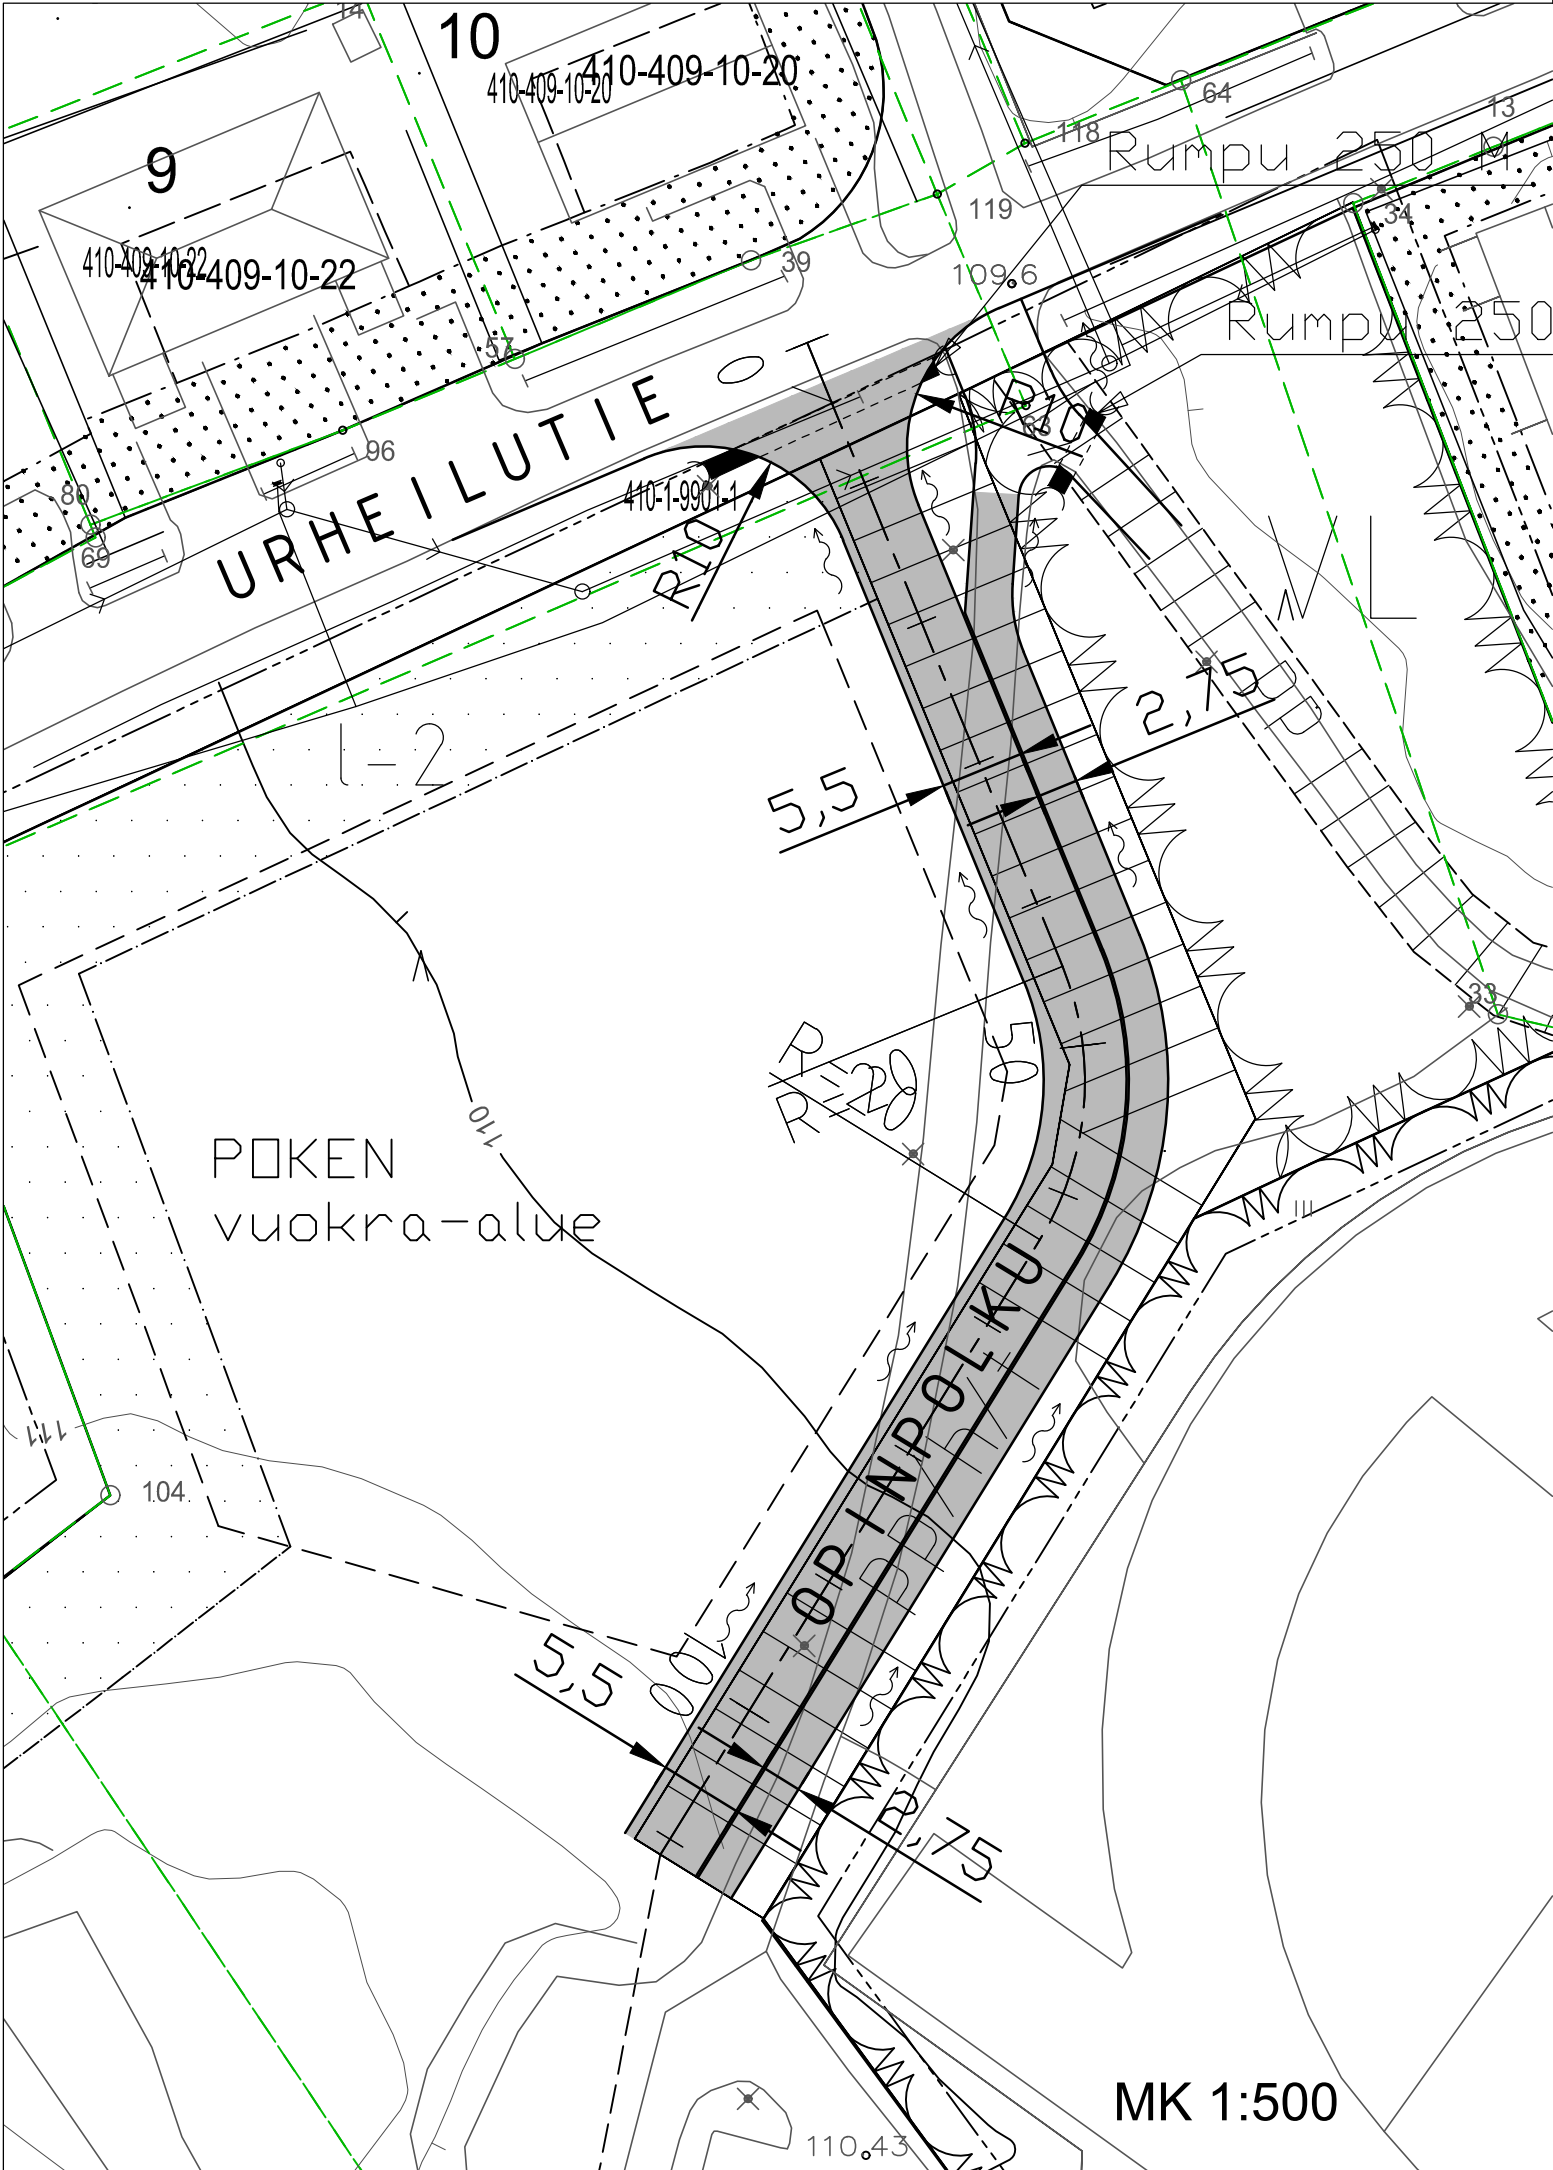

Opinpolku

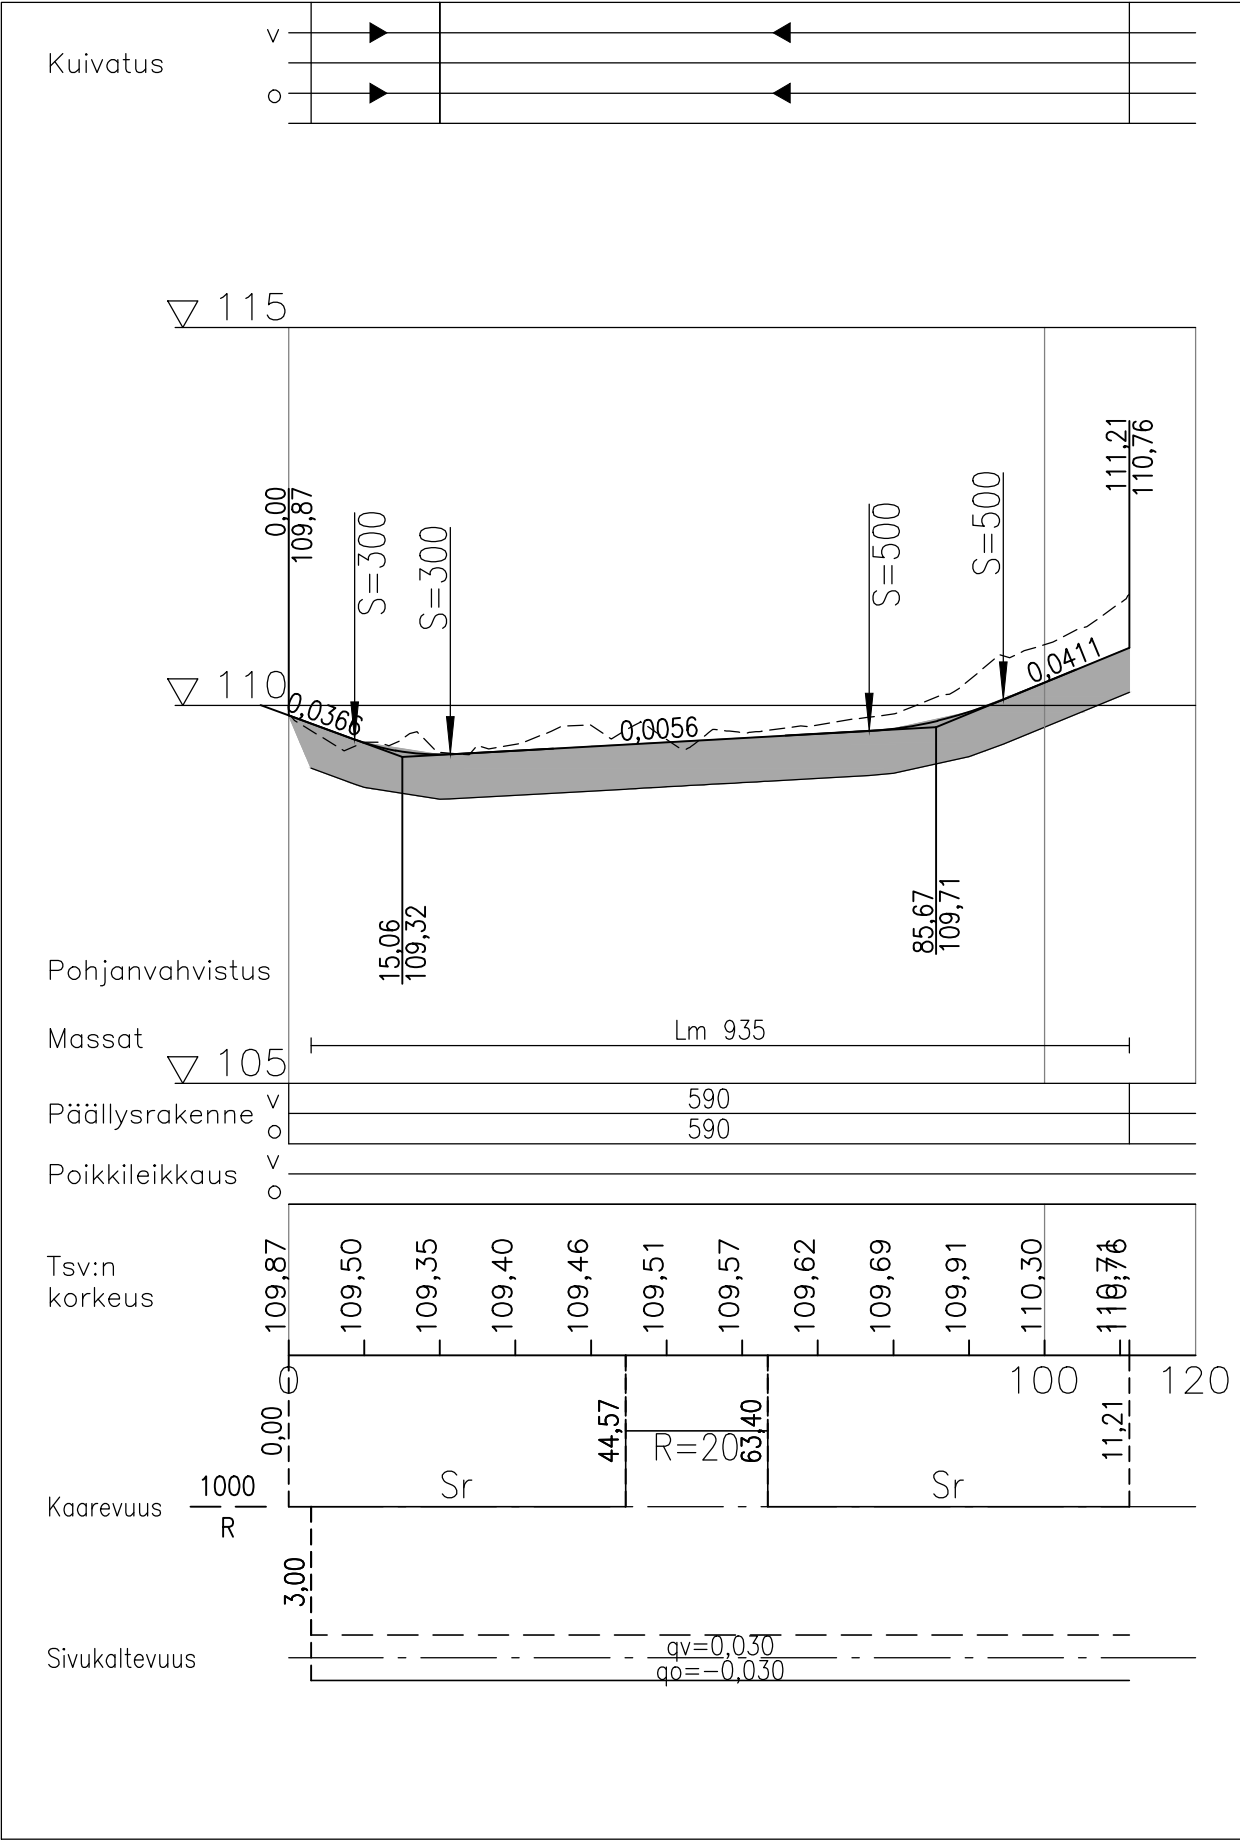


KATUVALAISTUS:

- Rakennetaan uusi katuvalaistus erillisen suunnitelman mukaan.
- Metalliset valaisinpylväät, h= 6
- Pylväiden tarkempi sijainti valaistussuunnitelman mukaan.
- Led-valaisin, valaistussuunnitelman mukaan.

KUIVATUS:

Katujen pintakuivatus sivuojiin. Sivuojista hulevedet ohjataan Urheilutien sivuojaan.

TYYPPIPOIKKILEIKKAUS 5,5 / 5,25
1:100

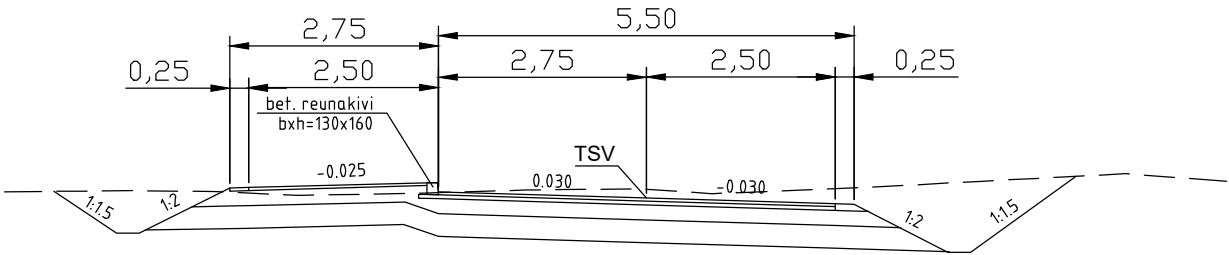

PÄÄLLYSRAKENNETAULUKKO:

Korotettu klv:		Ajorata:	
Päällyste, AB 11	40 mm	Päällyste, AB 16	40 mm
Kantava, KaM 0-56	200 mm	Päällyste, ABK 22	50 mm
Jakava, KaM 0-90	300 mm	Kantava, KaM 0-56	200 mm
YHT.	540 mm	Jakava, KaM 0-90	300 mm
		YHT.	590 mm

Korkeusjärj. N2000



LAUKAAN KUNTA
Tekniset palvelut
Suunnittelupalvelut

Kirkkonkylä/Koulunmäki
OPINPOLUN KATUSUUNNITELMA
Suunnitelmakartta ja Pituusleikkaus
Plv 0-111

Pvm. 5.5.2023 Piirustus nro 590.1021.23

Mittakaava 1:500/1:1000	Suunn.	Ari Heikkinen	Tark.	
	Piirt.	Ari Heikkinen	Hyv.	