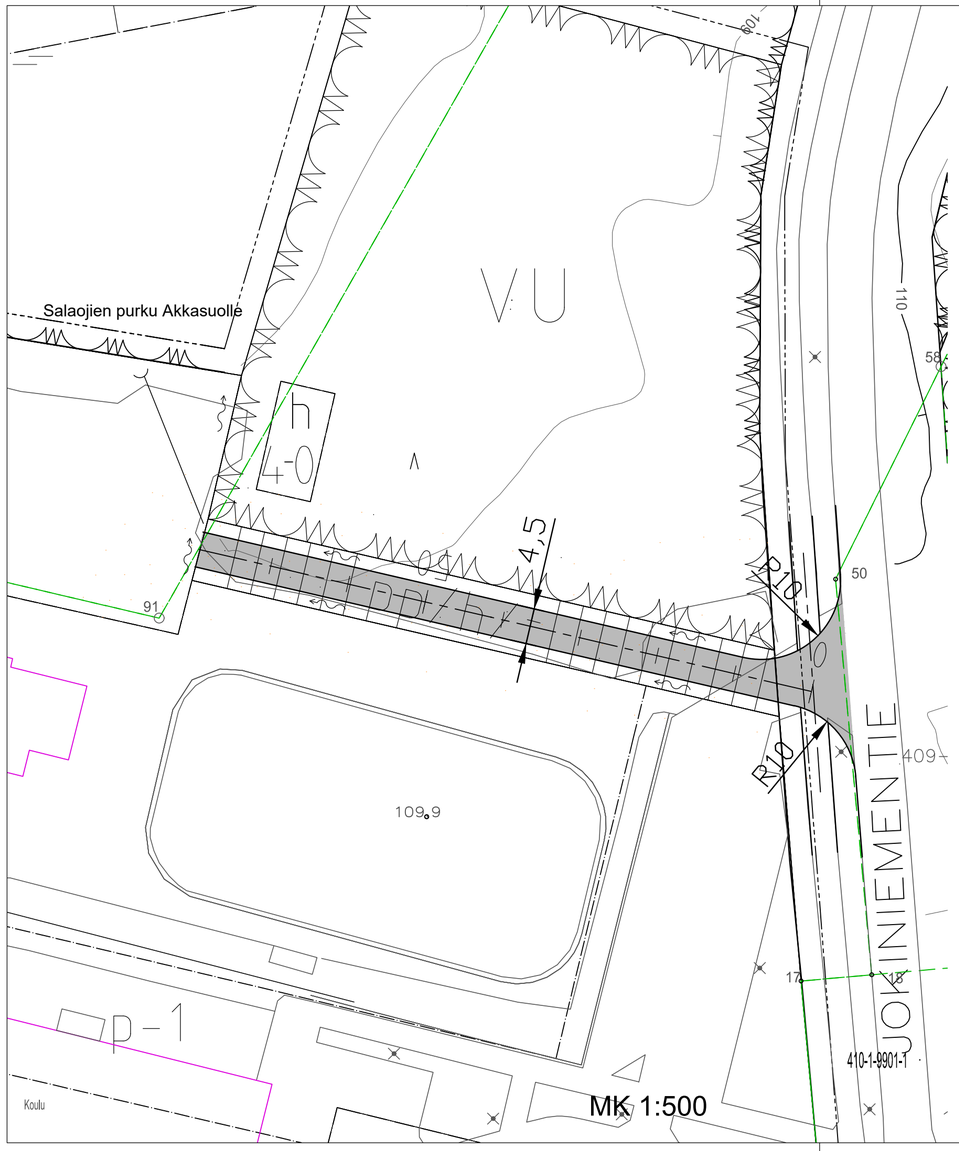

MK 1:500

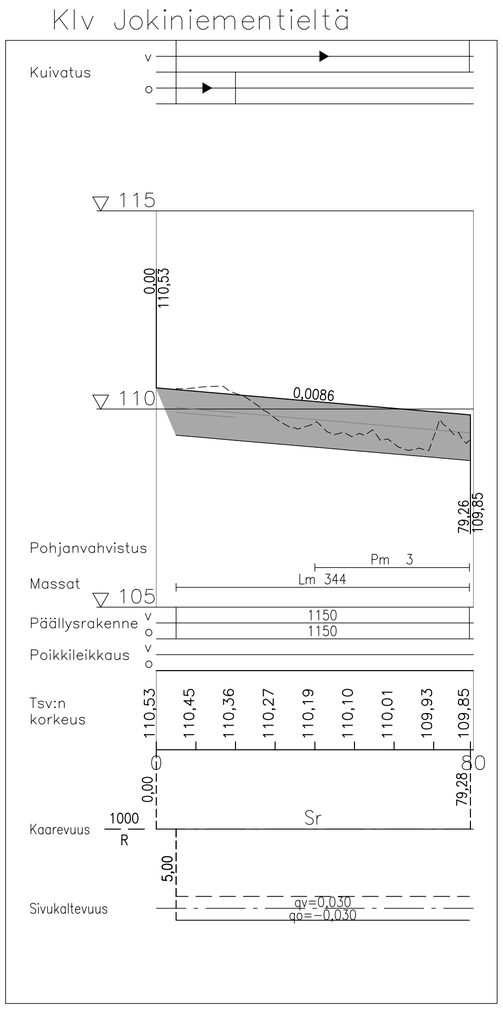

MK 1:1000/1:100

KATUVALAISTUS:

Rakennetaan uusi katuvalaistus erillisen suunnitelman mukaan.
- Metalliset valaisinpylväät, h= 6
- Pylväiden tarkempi sijainti valaistusuunnitelman mukaan.
- Led-valaisin, valaistussuunnitelman mukaan.

KUIVATUS:

Katujen pintakuivatus sivuojiin. Sivuojista hulevedet ohjataan Akkasuon suuntaan.

TYYPPIPOIKKILEIKKAUS 4,5 / 4,0
1:100

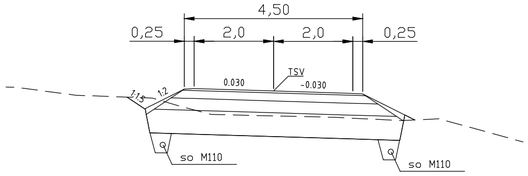

PÄÄLLYSRAKENNETAULUKKO:

Päällyste, AB 16	50 mm
Kantava, KaM 0-56	200 mm
Jakava, KaM 0-90	300 mm
Suodatin, Hk	600 mm
Suodatinkangas, tarvittaessa	
YHT.	1150 mm

Korkeusjärj. N2000

LAUKAAN KUNTA Tekniset palvelut Suunnittelupalvelut		Kirkonkylä/Koulunmäki KEVYEN LIIKENTEEN VÄYLÄN KATUSUUNNITELMA VÄLI JOKINIEMENTIE–KOULUN P–ALUE Suunnitelmakartta ja pituusleikkaus, plv 0–79	
Pvm. 5.5.2023		Piirustus nro 590.1022.23	
Mittakaava 1:500/1:1000	Suunn. Ari Heikkinen	Tark.	
	Piirt. Ari Heikkinen	Hyv.	