

Selitteet:


	Asfaltti
	Asfaltti Jkpp
	Murske, KaM 16
	Eroosiosuojaus, KaM #0-90
	Betonikiveys
	Hulevesikaivo, umpikantinen, ritiläkantinen
	Hulevesipumppaamo
	Ojan pohjan virtaussuunta
	Nykyisen valaisimen siirto
	Tiekaide

Merkki	Muutos	Pvm.	Suun.	Hyv.
Koordinaattijärjestelmä ETRS-GK26		Korkeusjärjestelmä N2000		Mittakaava 1 : 1000
Hanketunnus		Hanke M1- Majajärvi, Jyväskylä		
Kohde Eteläinen sisääntuloväylä				
Suunnitteluvaihe Rakentamissuunnitelma		Asiakirjatyyppe Piirustus		
Aihe Suunnitelmapaketti: Välppäkatu/Y5, H1 Metsoreitti				
Asiasisältö Suunnitelmapaketti				
Suunnittelija Jukka Mehtälä		Suunnitteluttaja		
Projektipäällikkö Keijo Körkkö		Pvm 15.8.2024	Piir.nro R3/1.1	
Piir.nro (konsultti)				

Kaiteet v
o

4+56+4
4+48+12

∇134 Välppäkatu/Y5

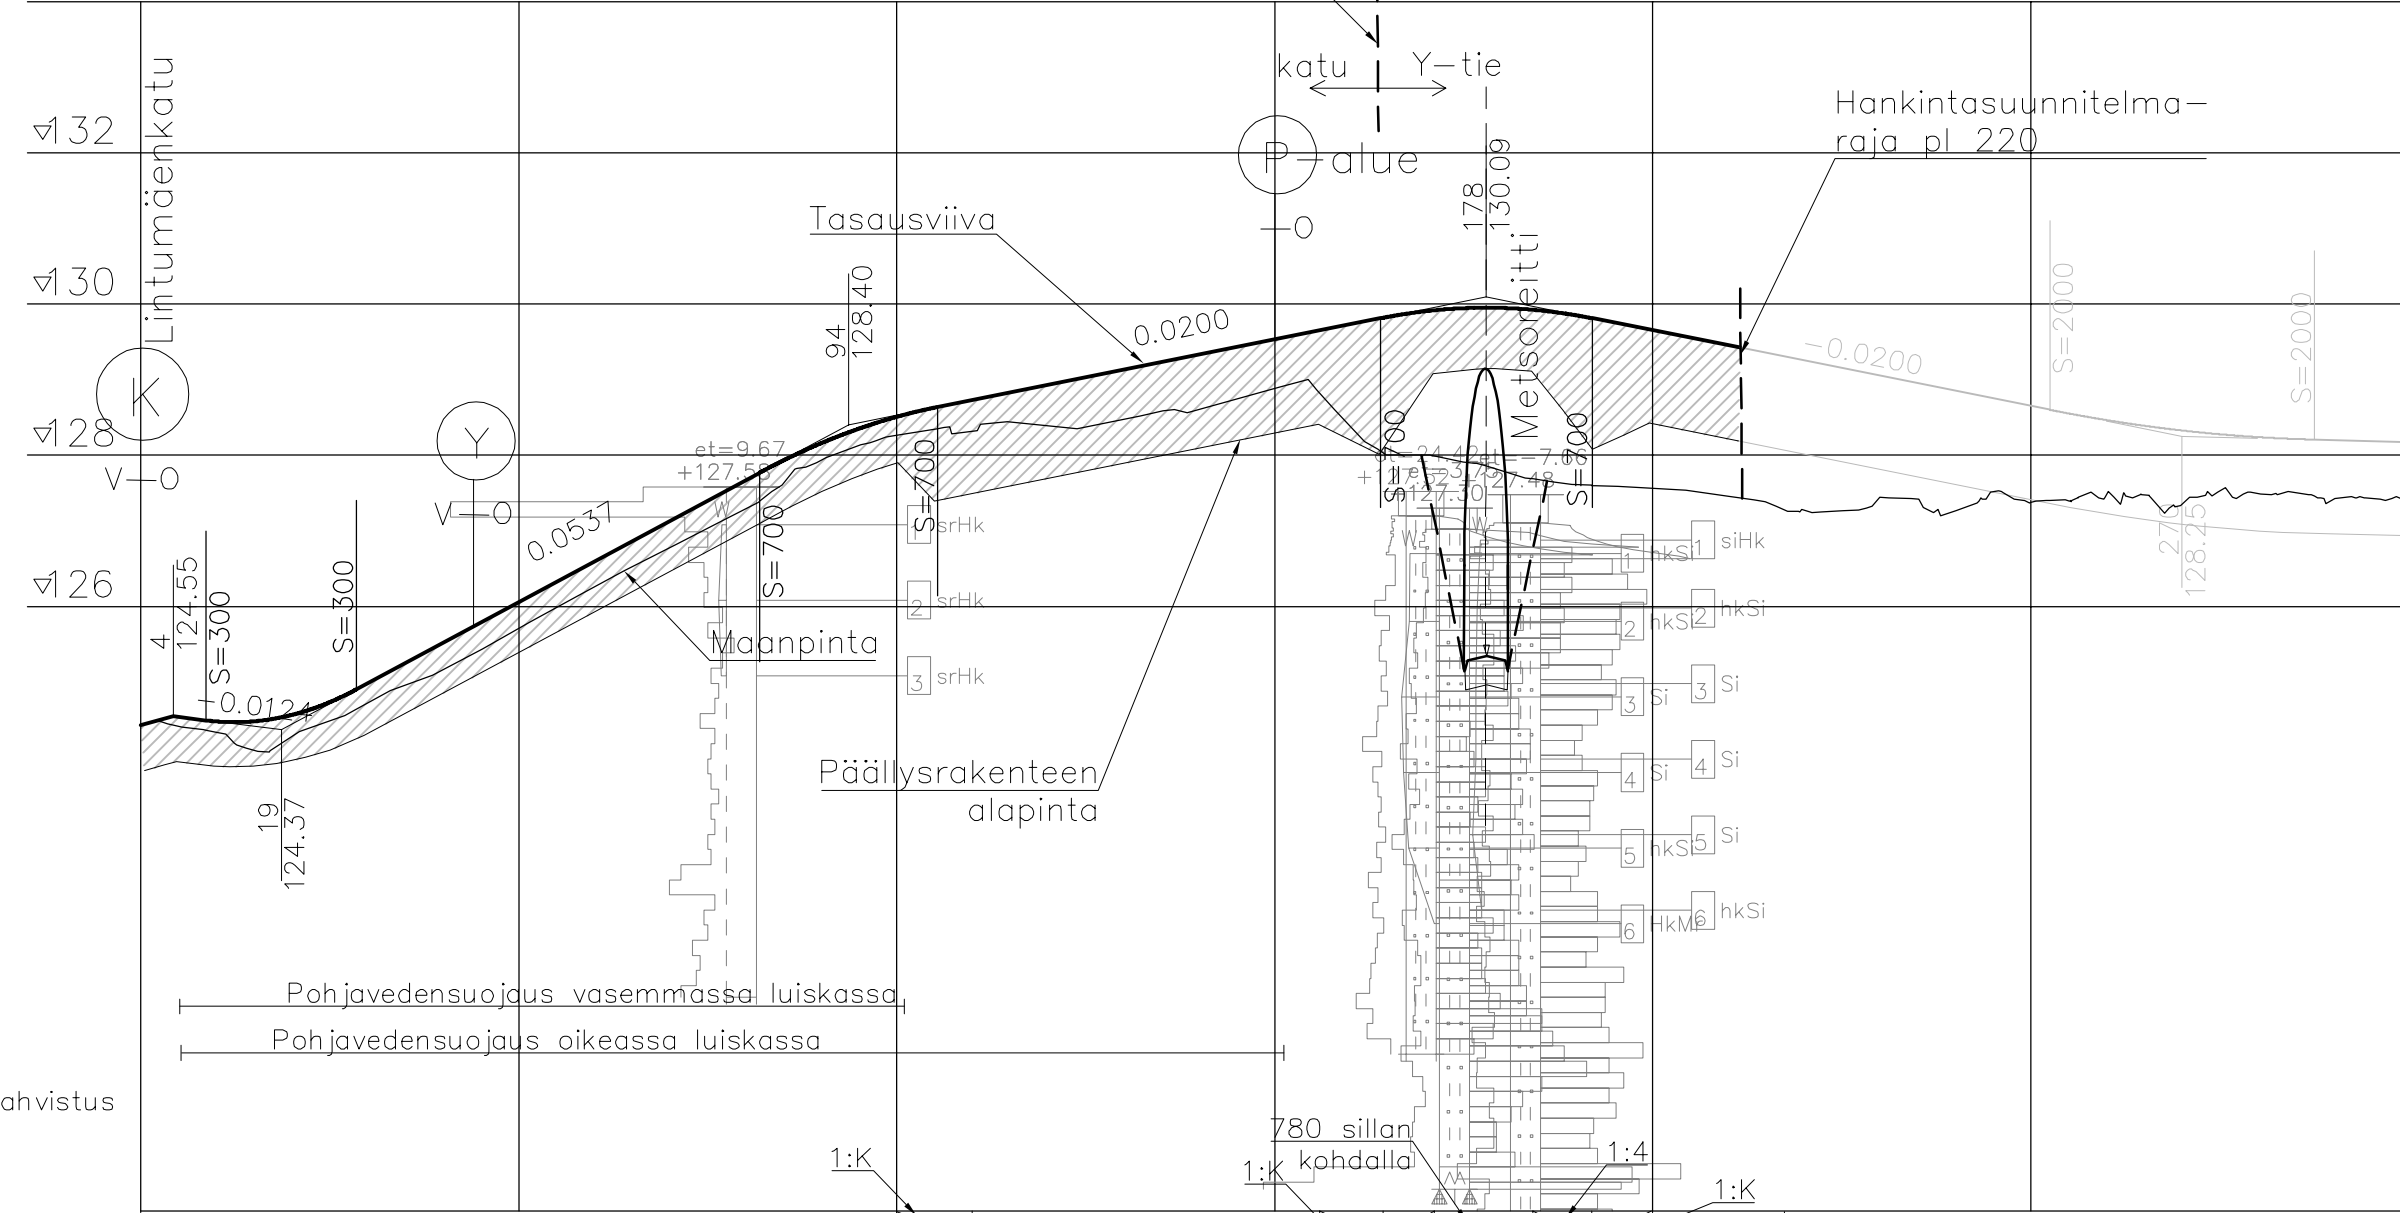

Massat

Pohjanvahvistus

Päällysrakenne

Poikkileikkaus v


Tsv:n korkeus

Kaareyys 1000/R

Sivukaltevuus

qo/qv=0.03

Välppäkatu (eteläinen sisääntulotie)

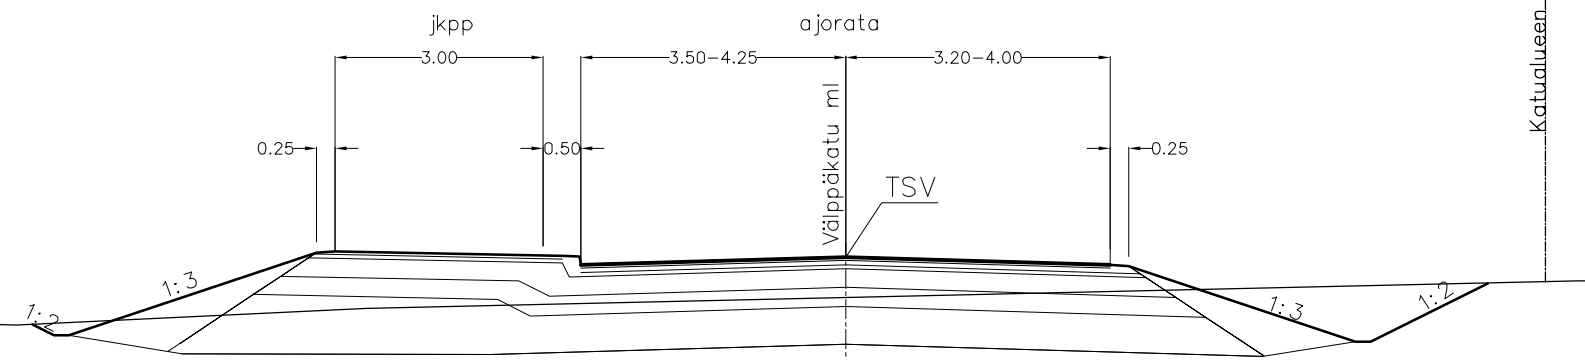

Siirtymäkiilat


S = 1.8m
k = 15

Merkki	Muutos	Pvm.	Suun.	Hyv.
Koordinaattijärjestelmä ETRS-GK26		Korkeusjärjestelmä N2000	Mittakaava 1:1000 / 1:100	
Hanketunnus		Hanke M1- Majajärvi, Jyväskylä		
Kohde Y5 Eteläinen tuloväylä				
Suunnitteluvaihe Hanke		Asiakirjatyypin Piirustus		
Aihe Pituusleikkaus, Välppäkatu/Y5				
Asiasisältö Pituusleikkaus plv. 4-220				
Suunnittelija Jukka Mehtälä		Suunnitteluttaja		
Projektipäällikkö Keijo Körkkö		Pvm 28.6.2024	Piir.nro R3-2.1	
Piir.nro (konsultti)				

Eteläinen sisääntulotie, Y5


Metsoreitin AKK kohta

Tyypipoikkileikkaus

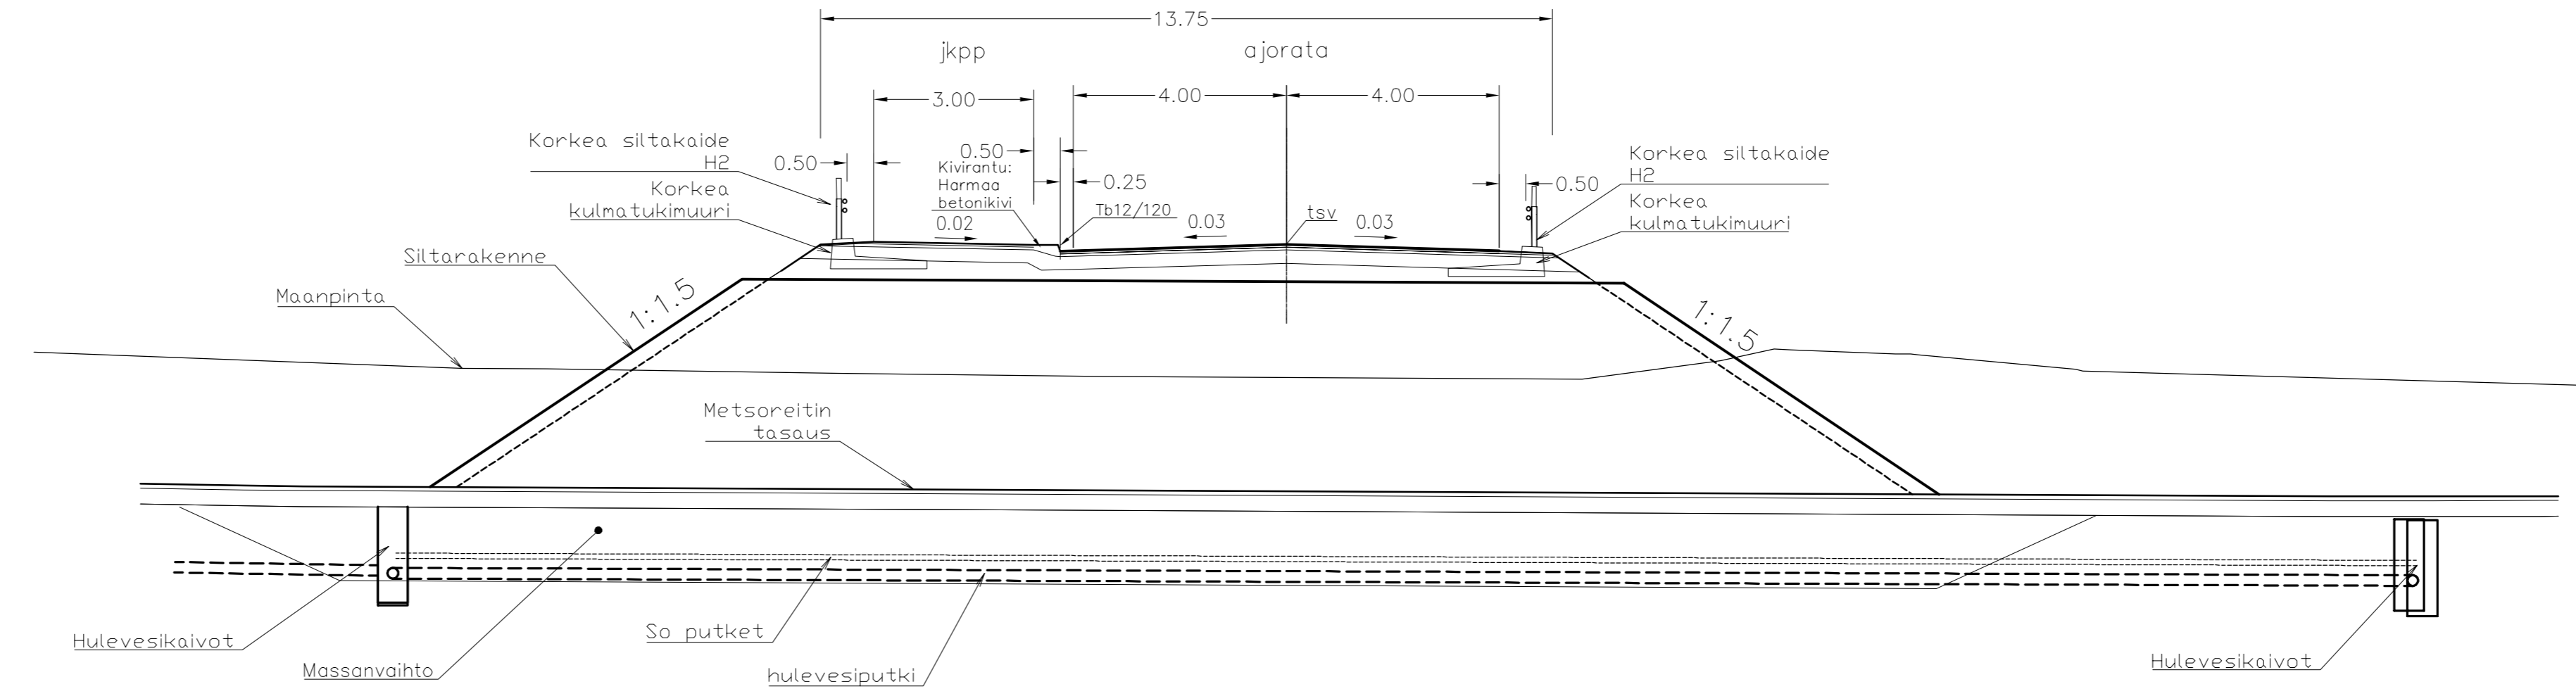

P-alue

Tyypipoikkileikkaus

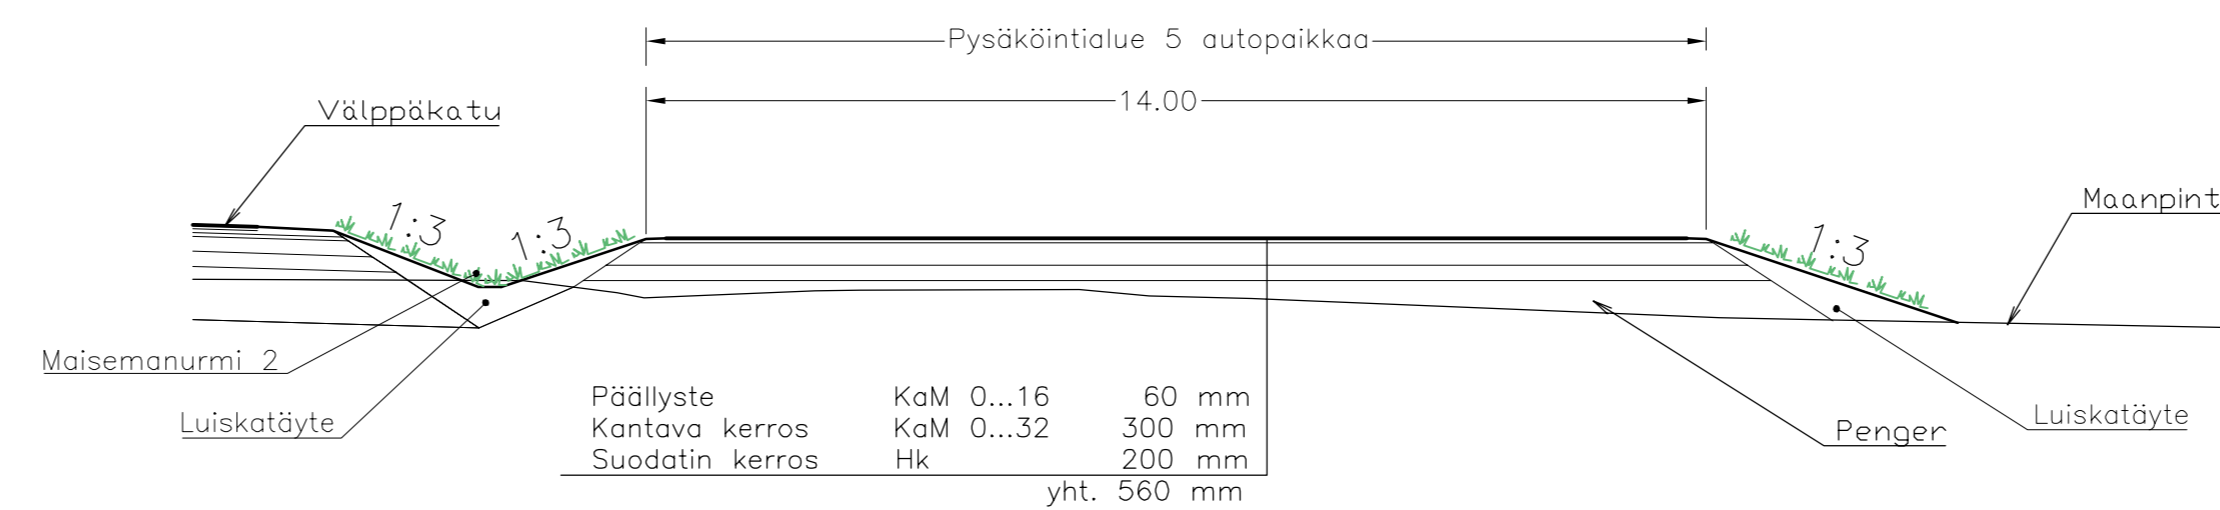


Välppäkatu/Y5

Plv. 4-220

Katuluokka 4

Tyypipoikkileikkaus

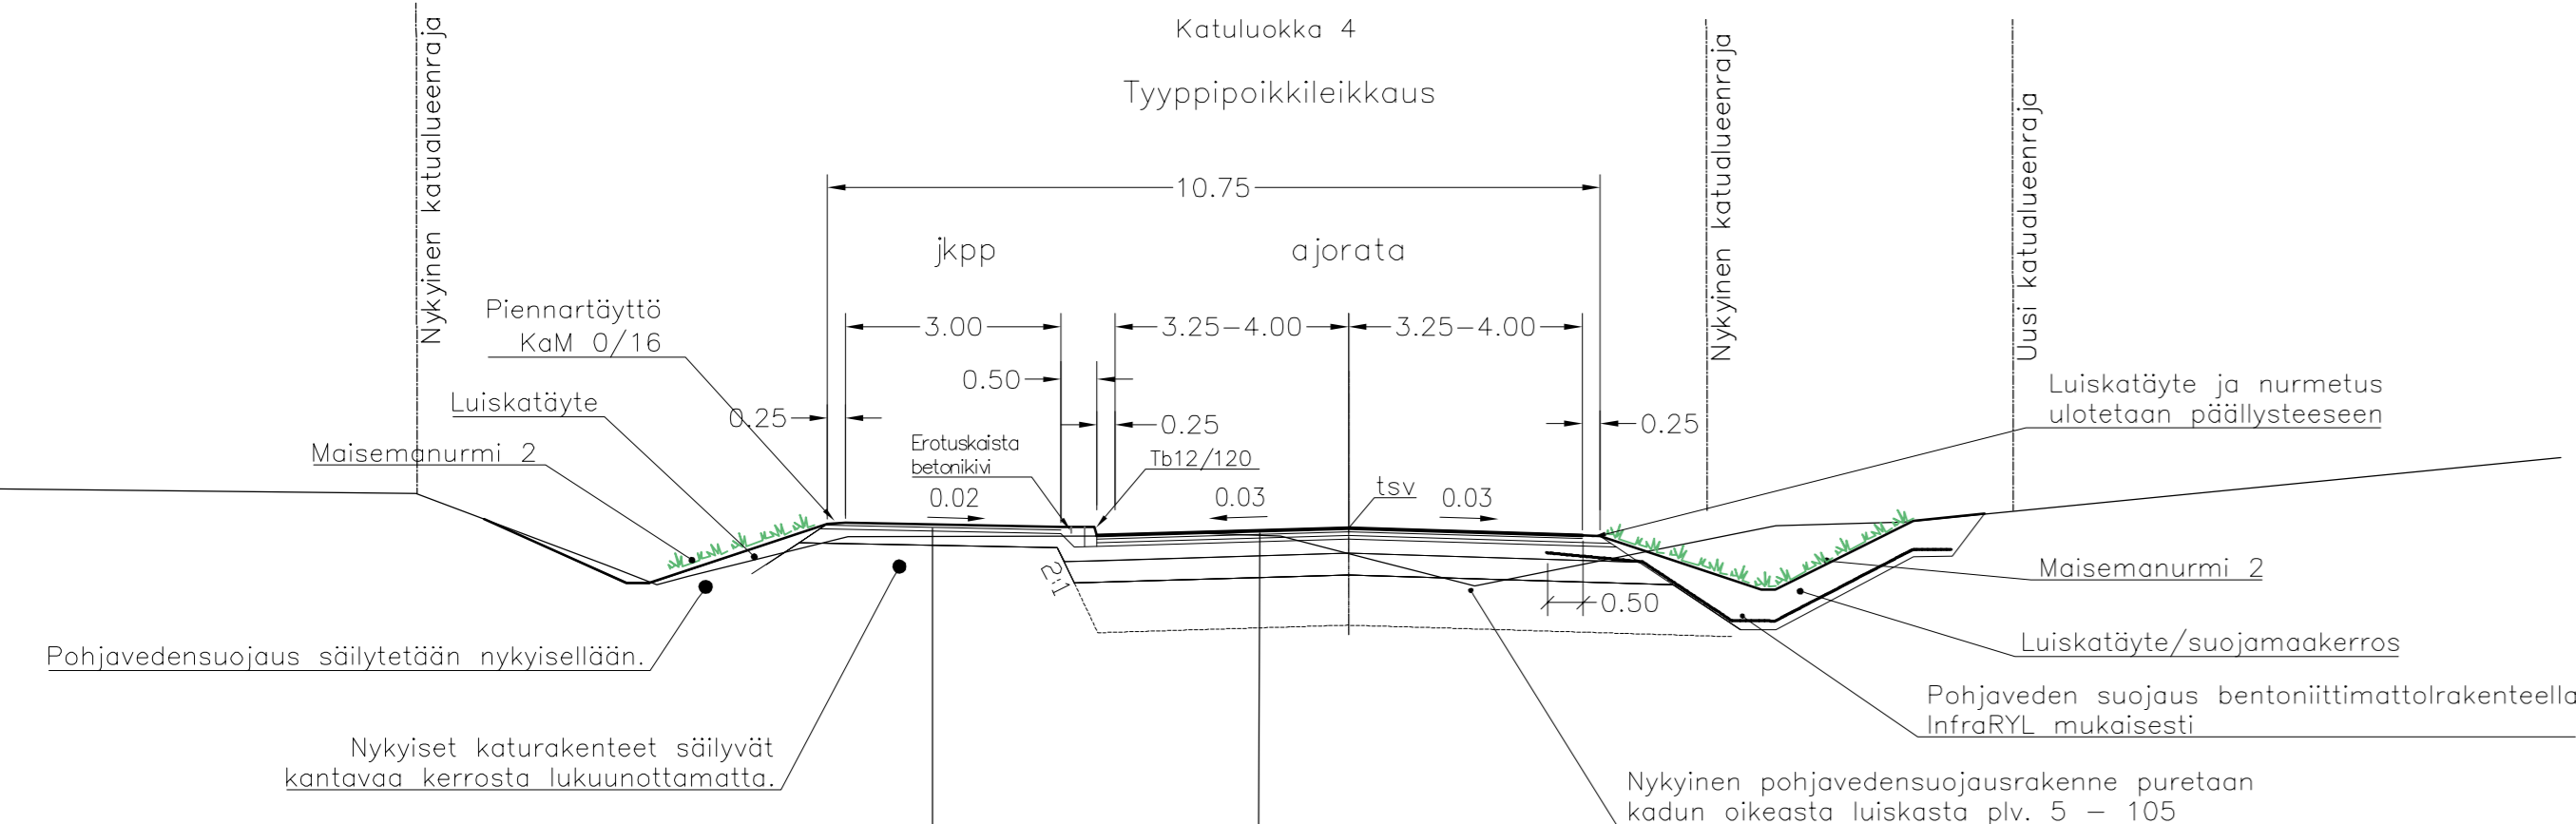

* Plv. 5 - 105 nykyisten rakennekerron mukaisesti Pohjamaa SrHk

** Plv 110-220 pohjamaa siHk suodatinkerros 700 mm

Merkki	Muutos	Pvm.	Suun.	Hyv.
Koordinaattijärjestelmä ETRS-GK26		Korkeusjärjestelmä N2000	Mittakaava 1 : 100	
Hanketunnus		Hanke M1- Majajärvi, Jyväskylä		
Kohde Eteläinen tuloväylä				
Suunnitteluvaihe Hankesuunnitelma		Asiakirjatyypit Piirustus		
Aihe Poikkileikkaus, Välppäkatu/Y5 plv. 4-220				
Asiasisältö Tyypipoikkileikkaukset				
Suunnittelija Jukka Mehtälä		Suunnitteluttaja		
Projektipäällikkö Keijo Körkkö		Pvm	Piir.no	
Piir.no (konsultti)		28.6.2024	R3-3.1	