
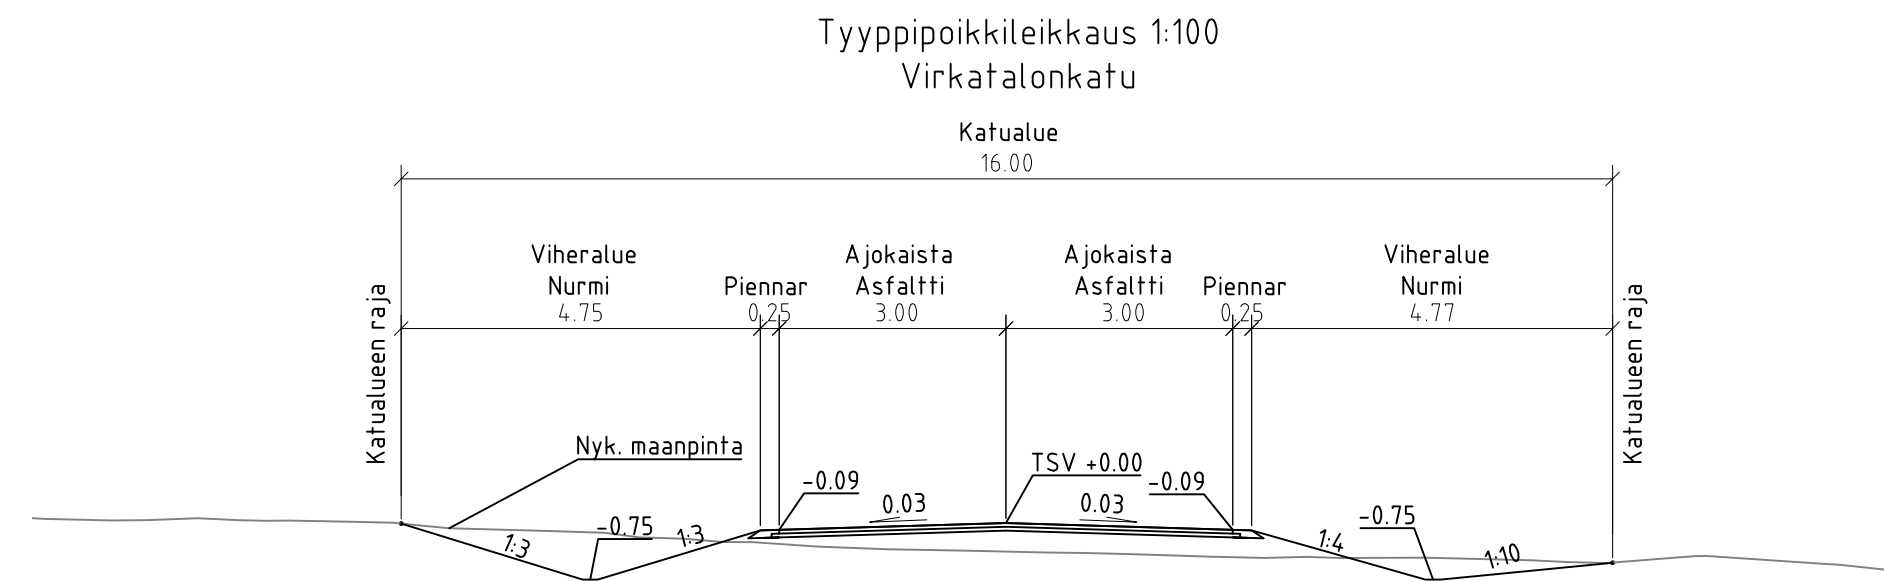


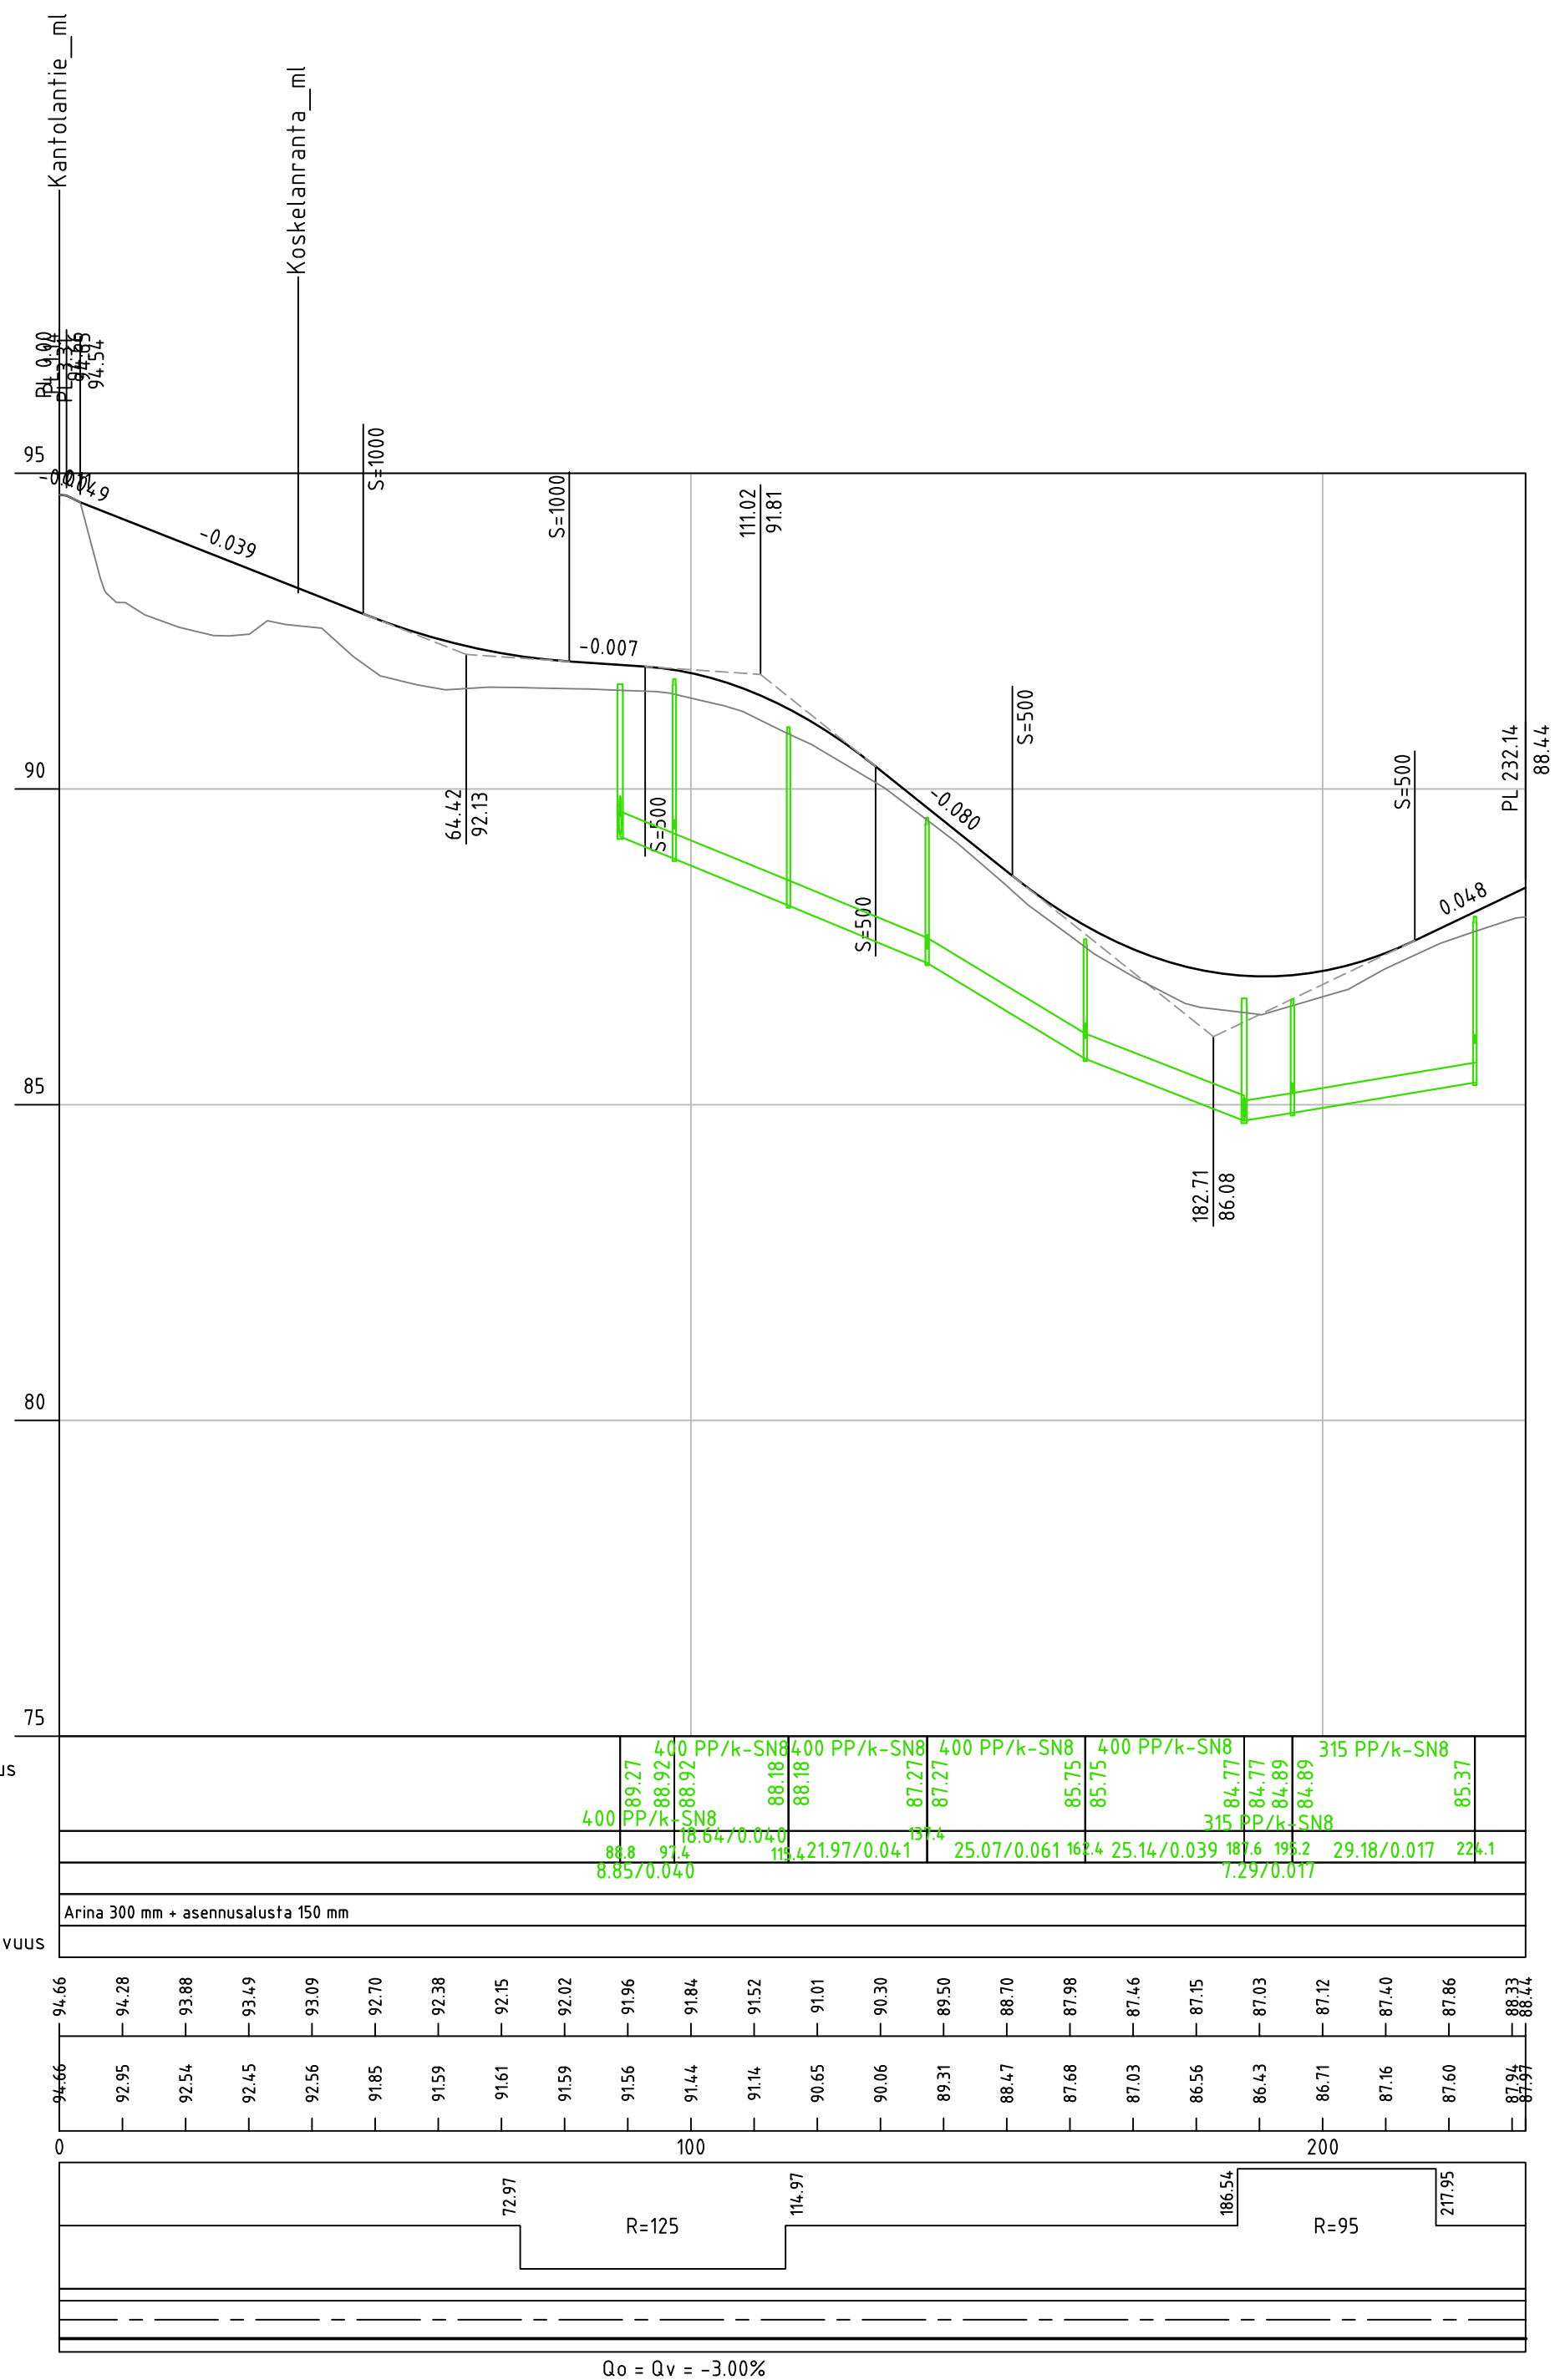

|   |                        |                                                                 |                                                              |                                      |
|---|------------------------|-----------------------------------------------------------------|--------------------------------------------------------------|--------------------------------------|
| Kohde<br><b>Laukaan kunta</b><br>Virkatalonkatu<br><br>Katusuunnitelma   |                        | Piirustuksen sisältö<br>Pituusleikkaus<br>Tyypipipoikkileikkaus |                                                              | Mittakaavat<br>1:1000/1:100<br>1:100 |
| Suunnittelija<br>K. Puttonen   | Tarkastaja<br>A. Pelho | Päiväys<br>9.10.2026                                            | Tasokoordinaatio / Korkeusjärjestelmä<br>ETRS. GK-26 / N2000 |                                      |
| Hyväksyjä<br>A. Pelho   |                        | Työnumero<br><b>101005347-037</b>                               |                                                              | Lehti                                |
|  <b>AFRY</b><br>AFRY Finland Oy<br>Piippukatu 11<br>40100 Jyväskylä<br>Puh. 010 3311<br>etunimi.sukunimi@afry.com |                        | Suunn.ala<br><b>TKA</b>                                         | Piirustusnumero<br><b>102</b>                                | Muutos                               |