


Rakennelmat, julkisivumuutokset maalämpö Lennäveden liikuntapuisto YU-kenttä ja tenniskentät

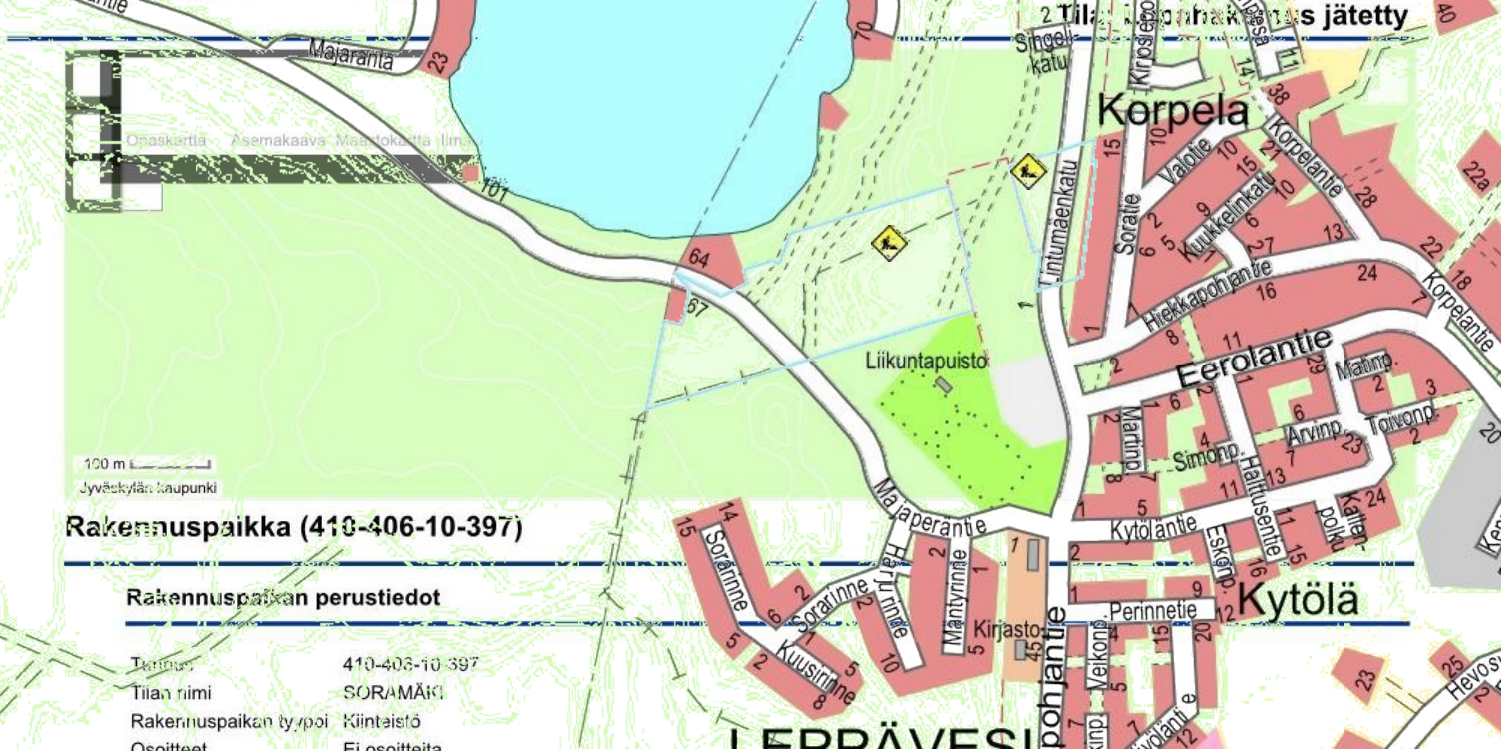

Omistajat

Rakennuspaikan omistaja 410-406-10-397

Laukaan kunta 0176478-2
PL 6
41341 LAUKAA
Omistaja on: Juridinen henkilö

Kaavatiedot

Asemakaavan mukainen käyttötarkoitus

Kiinteistön pinta-ala	77089,00 m ²
Rakennusoikeutta käytetty	0,00 m ²
Rakennusoikeutta vireillä	0,00 m ²
Rakennusoikeutta jäljellä	0,00 m ²

Kaavatunnus
Kaavan tyyppi
Lajin tarkenne
Kaavatilanne

Muutostyö

Rakennuksen perustiedot

Rakennuspaikka

Rakentamistoimenpiteen tarkenne
Tärkein muutostyö

Muu muutostyö
Muut muutostyöt

☐ Perusparannusluonteinen muutostyö

Rakennuspaikan hallinta	Oma
Kaavallinen valmiusaste	Asemakaava
Poikkeamislupa	Ei
Rakennuksen pääasiallinen rakentaja	Muu rakentaminen
Rakennuksen pääasiallinen käyttötarkoitus	

Rakennuksen pinta-alatiedot

Rakennuksen pinta-alat ja tilavuus ennen muutosta

Kerrosala	m ²	Kokonaisala	m ²	Vertailuala (US250 mm)	m ²
Tilavuus	m ³	Kellarin pinta-ala	m ²	Kerrosaluku	

Muutoksen tiedot ilman alkuperäisen rakennuksen pinta-aloja tai tilavuutta

Kerrosalan muutos	m ²	Kokonaisalan muutos	m ²	Vertailualan muutos	m ²
Tilavuuden muutos	m ³	Kellarin pinta-alan muutos	m ²		

Muutoksen jälkeiset pinta-alat ja tilavuus

Kerrosala muutoksen jälkeen	m ²	Kokonaisala muutoksen jälkeen	m ²	Vertailuala muutoksen jälkeen	m ²
Tilavuus muutoksen jälkeen	m ³	Kellarin pinta-ala muutoksen jälkeen	m ²	Kerrosaluku	

Rakennuksen ominaisuudet

Kantavien rakenteiden pääasiallinen rakennusaine	Rakennuksen varusteet
Rakennuksen pääasiallinen rakentamistapa	☐ Viemäri ☐ Lämmin vesi
Pääasiallinen julkisivumateriaali	☐ Vesi ☐ Aurinkopaneeli
Liittymät verkostoihin	☐ Sähkö ☐ Hissi
☐ Viemäri ☐ Vesi ☐ Sähkö ☐ Kaasu ☐ Kaapeli	☐ Kaasu ☐ Koneellinen ilmastointi
Pääasiallinen lämmitystapa	Talokohtaisia saunoja kpl
Polttoaine tai lämmönlähde	Uima-altaita kpl
Paloluokka	Väestönsuoja hengelle
Paloturvallisuuden lisätieto	Autopaikkoja kiinteistöllä kpl
	Autopaikkoja muualla kpl

Rakennuksen energiatodistukset

Rakennuksen huoneistot

Selostus

Pääasiallinen rakennustoimenpide

Muu muutostyö

Lyhyt selostus rakennustoimenpiteistä

Haetaan lupaa Leppäveden liikuntapuiston kokonaisuuteen sisältyvien yleisurheilu- ja tenniskenttien rakentamiseen. Toimenpiteet sijoittuvat kiinteistöille 410-406-10-397 ja 410-406-10-178.

Poikkeukset

☒ Hakija pyytää lupaa rakennustyön tai toimenpiteen suorittamiseen ennen kuin lupaa koskeva päätös on saanut lainvoiman (MRL 144 §)

Perustelut toimenpiteen aloitusajankohdasta

Kenttien pohjatyt halutaan aloittaa vielä sulan maan aikana, jotta ne saadaan valmiiksi. Tämä on osa koko liikuntapuiston kokonaisuutta, josta osa kentistä on jo valmiina (kaukalo, tekonurmi)

Päätöksen toimitus

Virallinen leimattu lupapäätös

☐ Suoramarkkinointikielto

Yhteyshenkilöt

Hakija

Maksaja


Lisätietojen antaja


Laukaan kunta 0176478-2 Laukaantie 14 41340 Laukaa satu.rautiainen@laukaa.fi Puh: 0407641896	Laukaan kunta 0176478-2 Laukaantie 14 41340 Laukaa satu.rautiainen@laukaa.fi Puh: 0407641896	Heikkinen Ari ari.heikkinen@laukaa.fi Puh: 0408459173
---	---	--

Vastuuhenkilöt

Lisää vastuuhenkilöt.

<u>Pääsuunnittelija</u> Heikkinen Ari ari.heikkinen@laukaa.fi Puh: 0408459173 Koulutus ja pätevyys: Valmistumisvuosi: ☒ Olen toiminut tässä kunnassa aiemmin vastaavassa tehtävässä	<u>Rakennesuunnittelija</u> Heikkinen Ari ari.heikkinen@laukaa.fi Puh: 0408459173 Koulutus ja pätevyys: Valmistumisvuosi: ☒ Olen toiminut tässä kunnassa aiemmin vastaavassa tehtävässä
<u>Vastaava työnjohtaja</u> Koskinen Kauko Laukaantie 14 41340 Laukaa kauko.koskinen@laukaa.fi Puh: 0400466140 Koulutus ja pätevyys: Valmistumisvuosi: ☒ Olen toiminut tässä kunnassa aiemmin vastaavassa tehtävässä	

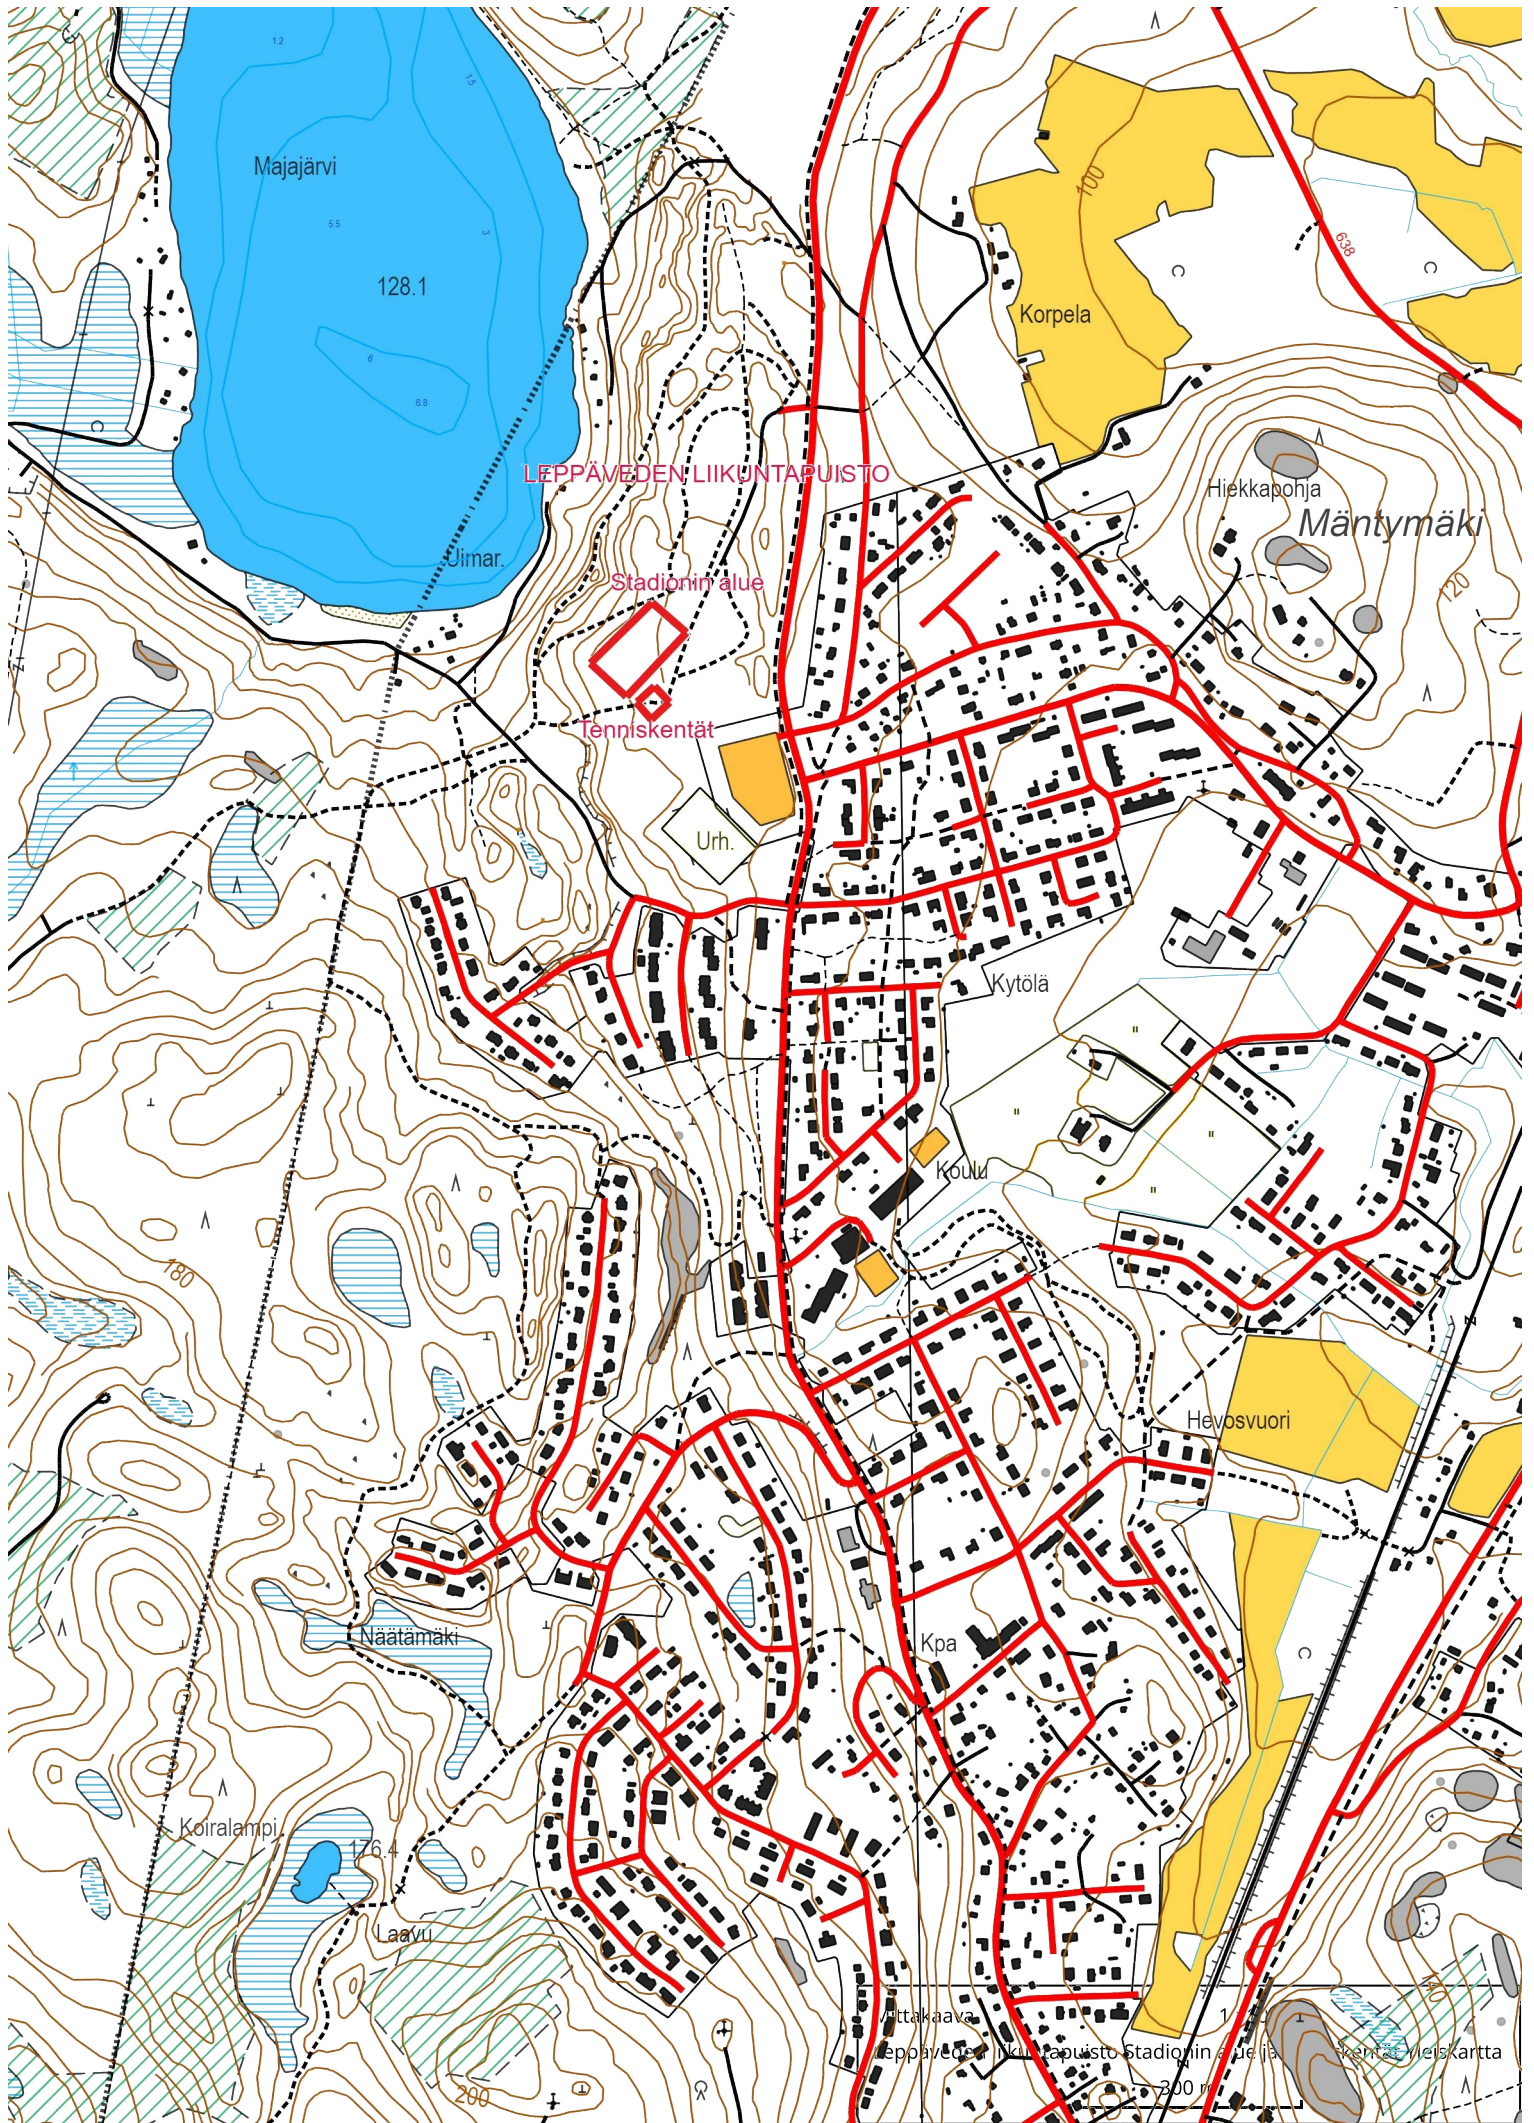

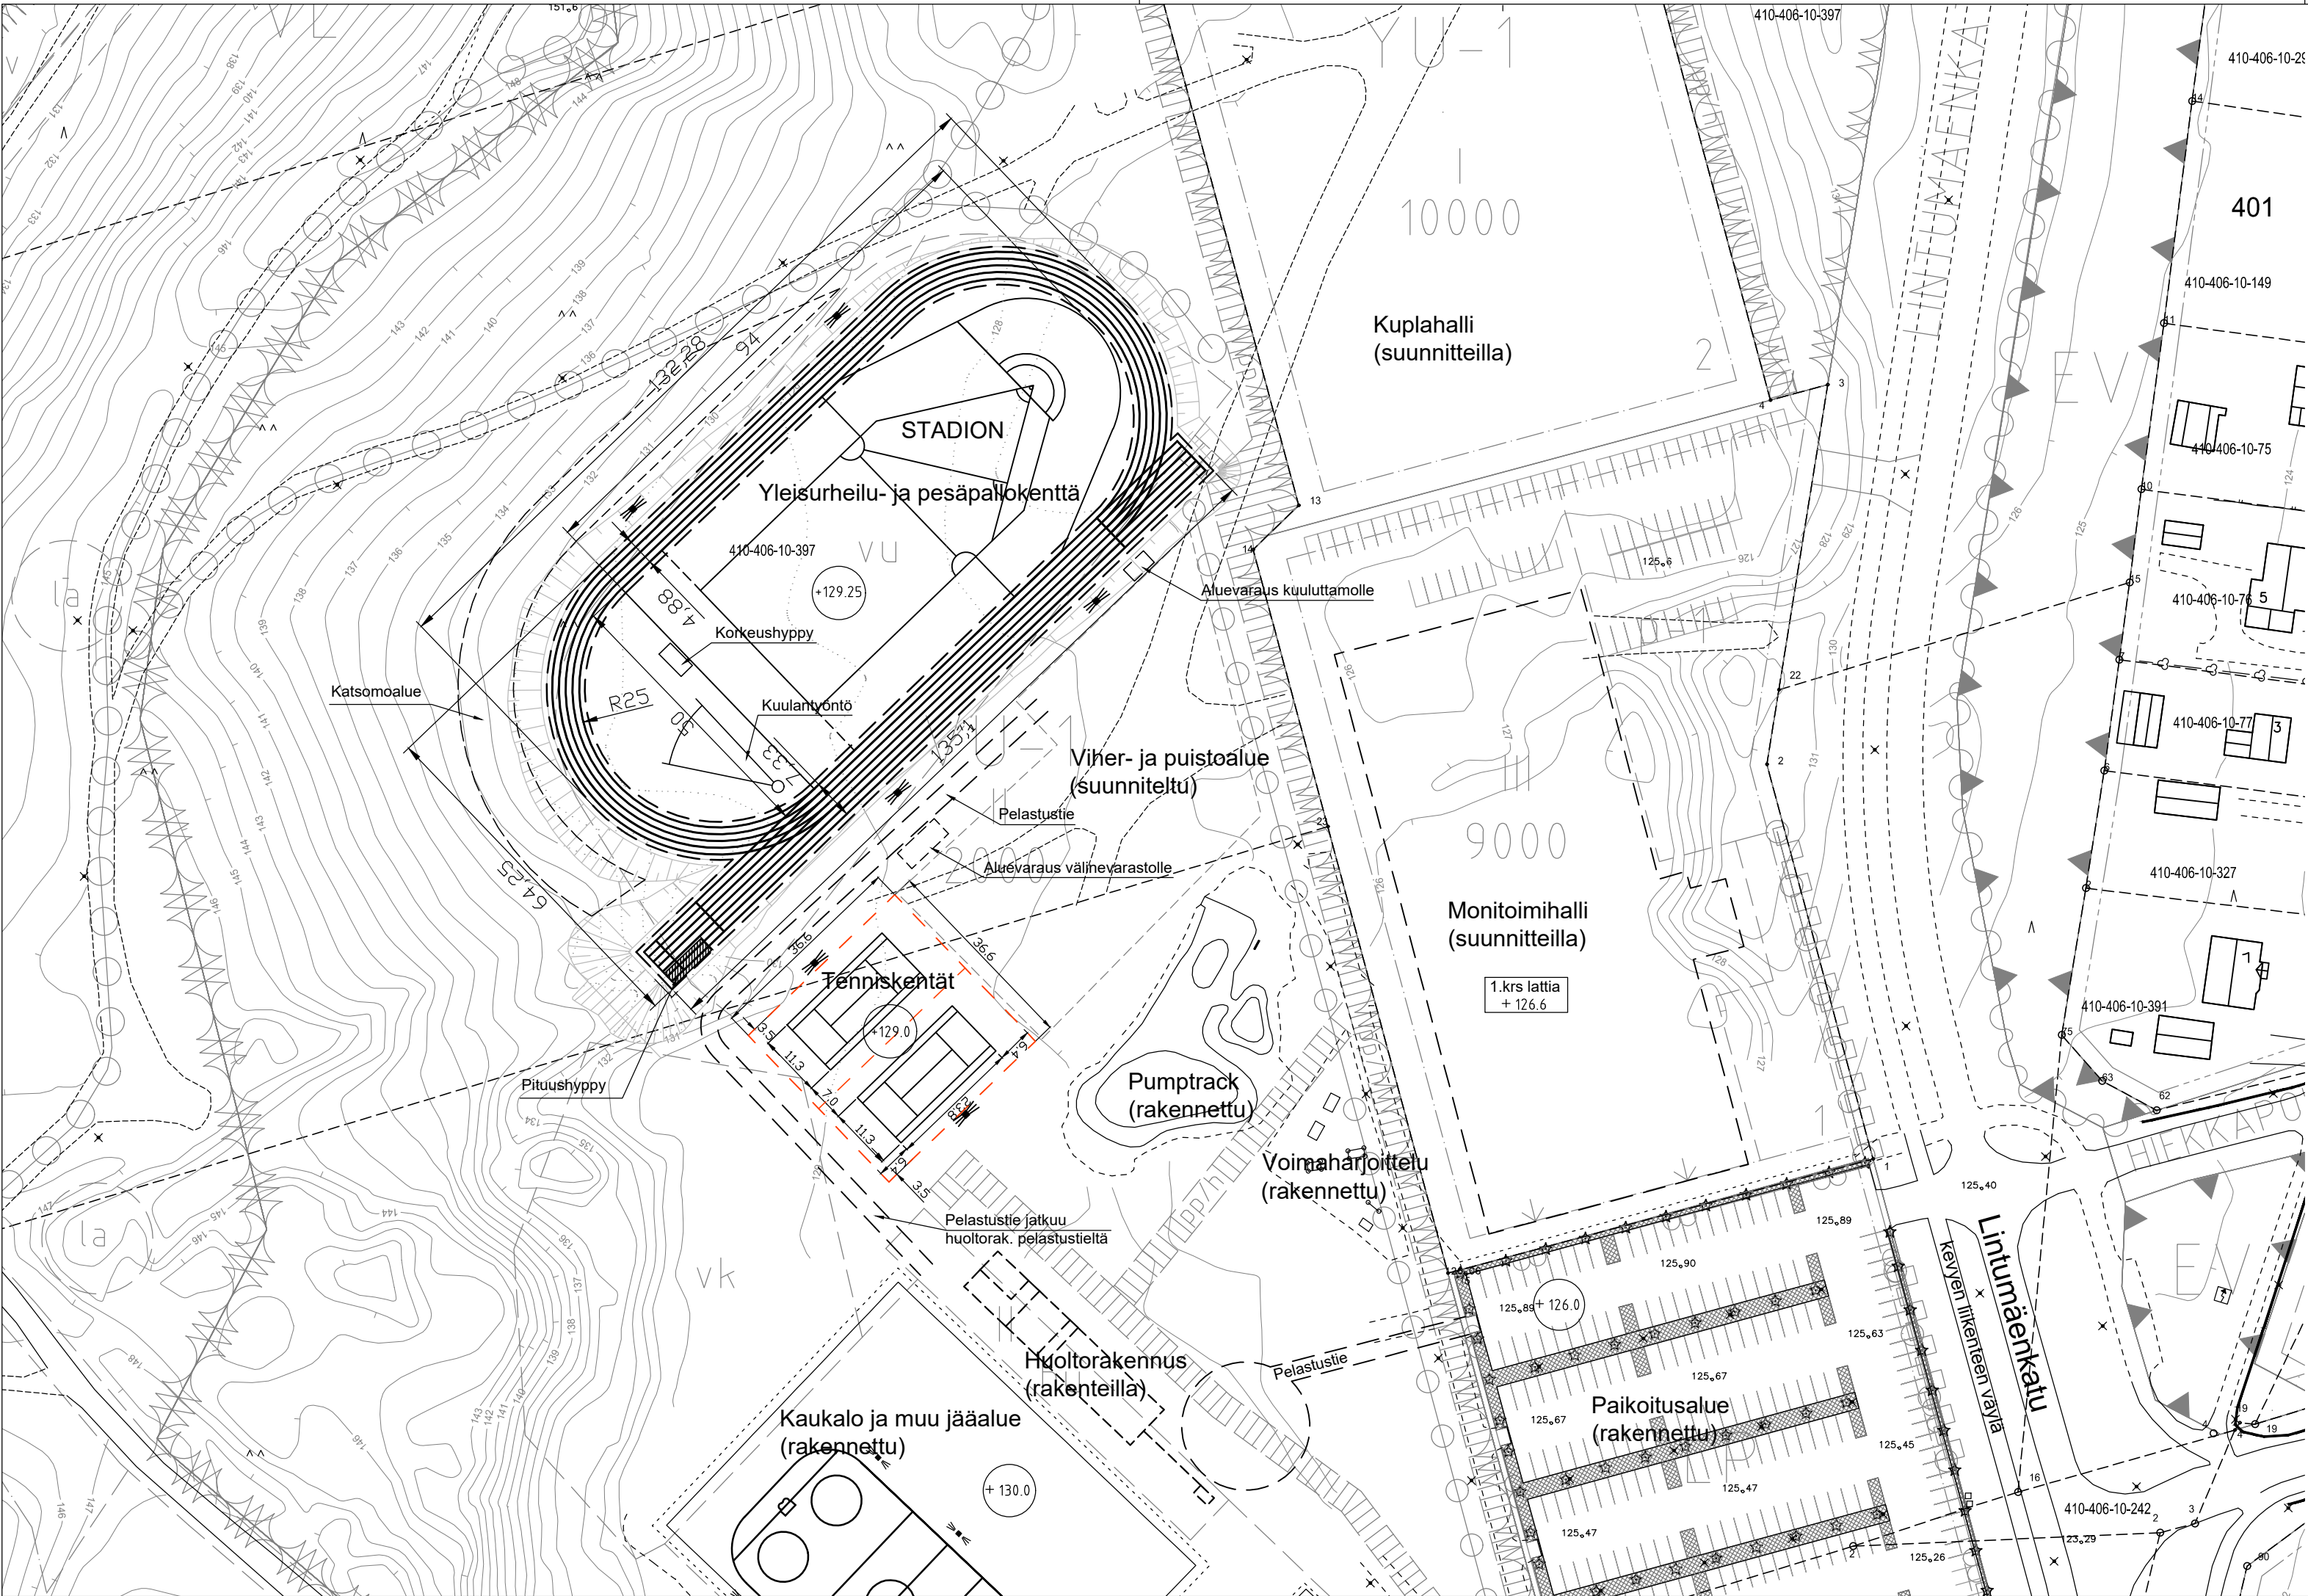

Stadionin alue:

- Yleisurheilukenttä:
- 300 m:n juoksuradat, kestopäällyste
 - Pituushyppy
 - Kuulantyöntö
 - Korkeushyppy


- Pesäpallokenttä, hiekkatekonurmi:
- juniorikenttä, E-pojat ja D-tytöt

- Tenniskentät:
- 2kpl, hiekkatekonurmi

Kartalla esitetty aluevaraukset välinevarastolle, kuuluttamolle ja katsomoalueelle.

Lisätty pelastustie stadionin alueelle 14.9.2022 AH

 LAUKAAN KUNTA Tekniset palvelut Suunnittelupalvelut		Leppävesi/Liikuntapuisto STADIONIN ALUE Yleisurheilu- ja pesäpallokenttä sekä tenniskentät Asemapiirros			
Pvm.	18.11.2021	Piirustus nro		793.79.21	
Mittakaava 1:1000	Suunn.	Ari Heikkinen		Tark.	
	Piirt.	Ari Heikkinen		Hyv.	

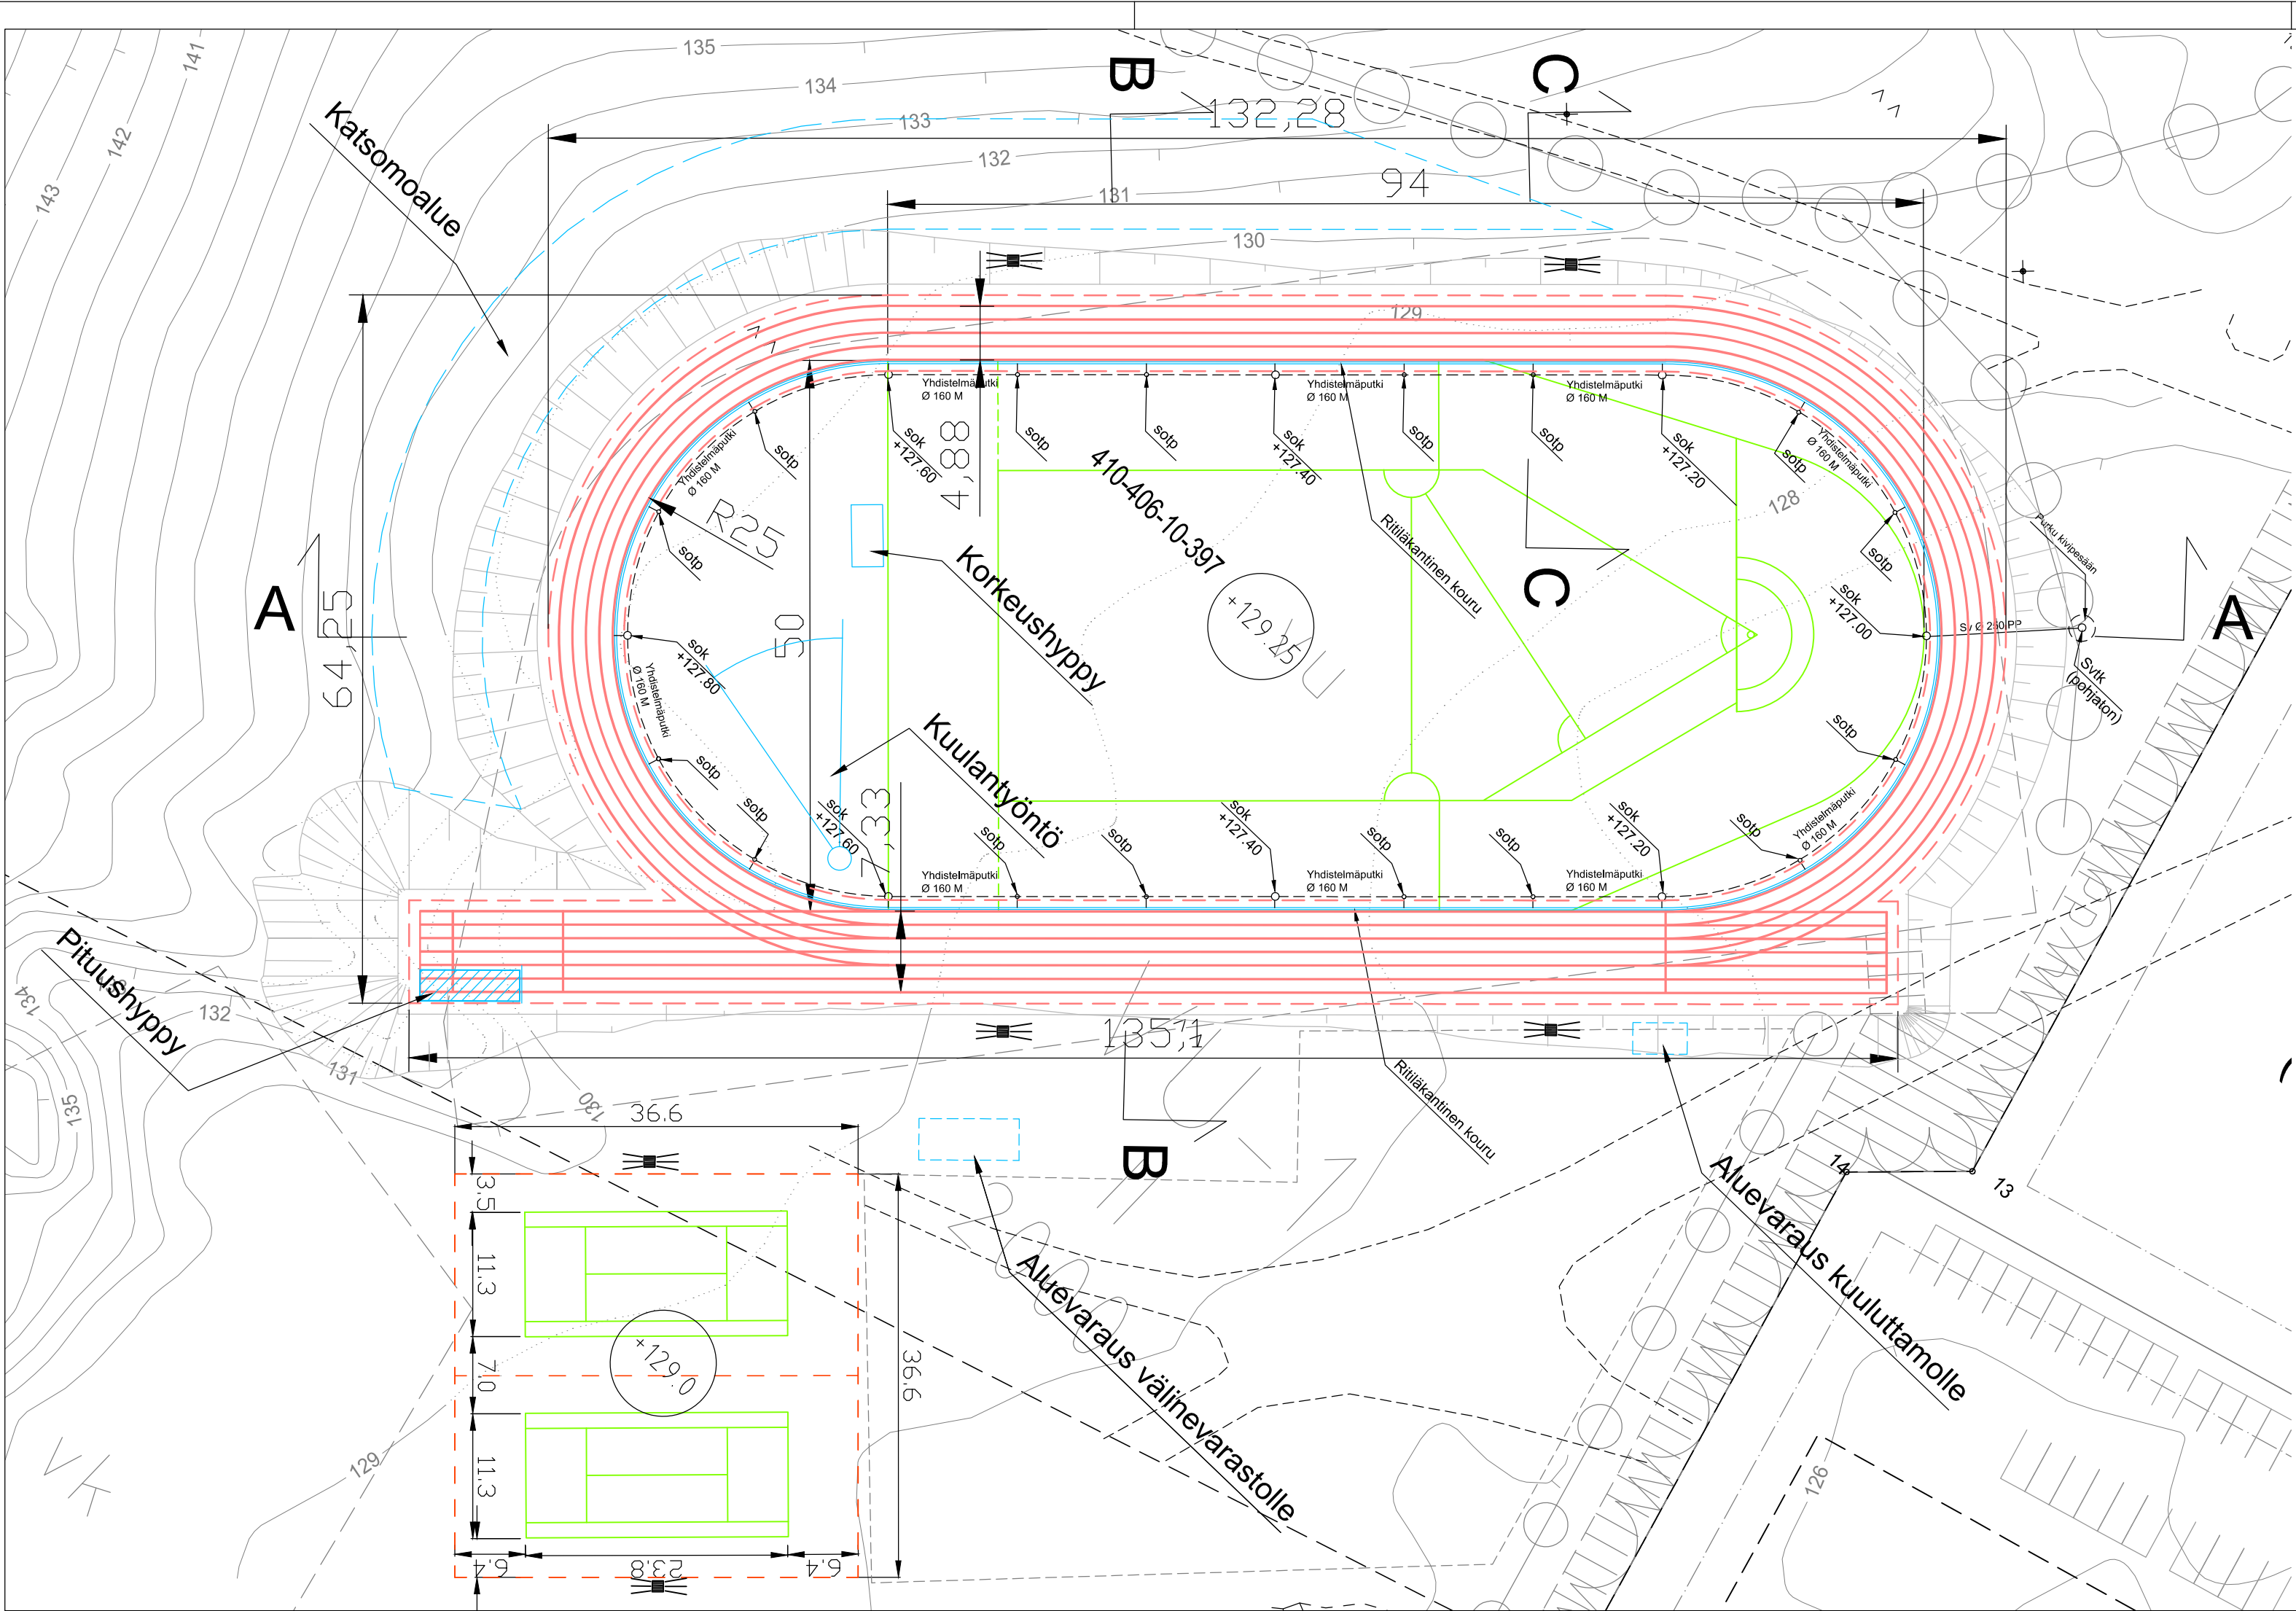

Juoksurata:
- Radan pituus 300 m, ratareunuksella
- Ratoja 4 kpl, etusuoralla 6 kpl
- Etusuoralla mahdollisuun 110 m:n aitajuoksuun.
- Radan kestopinnoite vettä läpäisevä.
- Radalle tulevat sadevedet johdetaan kourujen ja salaojaverkoston kautta maastoon.

Suorituspaikat:
- Korkeushyppy- ja kuulantyyöntöpaikan pinnoitteena kivituhka.

Pesäpallokenttä:
- juniorikenttä, kenttää käyttävät E-pojat ja D-tytöt
- Pinnoitteena hiekkatekonurmi.

Tenniskentät:
- Kenttiä 2 kpl, joita ympäröi teräsverkkoaita.
- Pinnoitteena hiekkatekonurmi.

Kenttien valaistus erillisen valaistussuunnitelman mukaan.

Korkeusjärj. N2000					
 LAUKAAN KUNTA Tekniset palvelut Suunnittelupalvelut		Leppävesi/Liikuntapuisto STADIONIN ALUE JA TENNISKENTÄT Suunnitelmakartta ja kuivatusjärjestelyt			
Pvm.	18.11.2021	Piirustus nro		793.80.21	
Mittakaava 1:500	Suunn.	Ari Heikkinen	Tark.		
	Piirt.	Ari Heikkinen	Hyv.		