


Liite 1

Karttaote myytävästä määräalasta 410-410-11-175 Rökkakangas

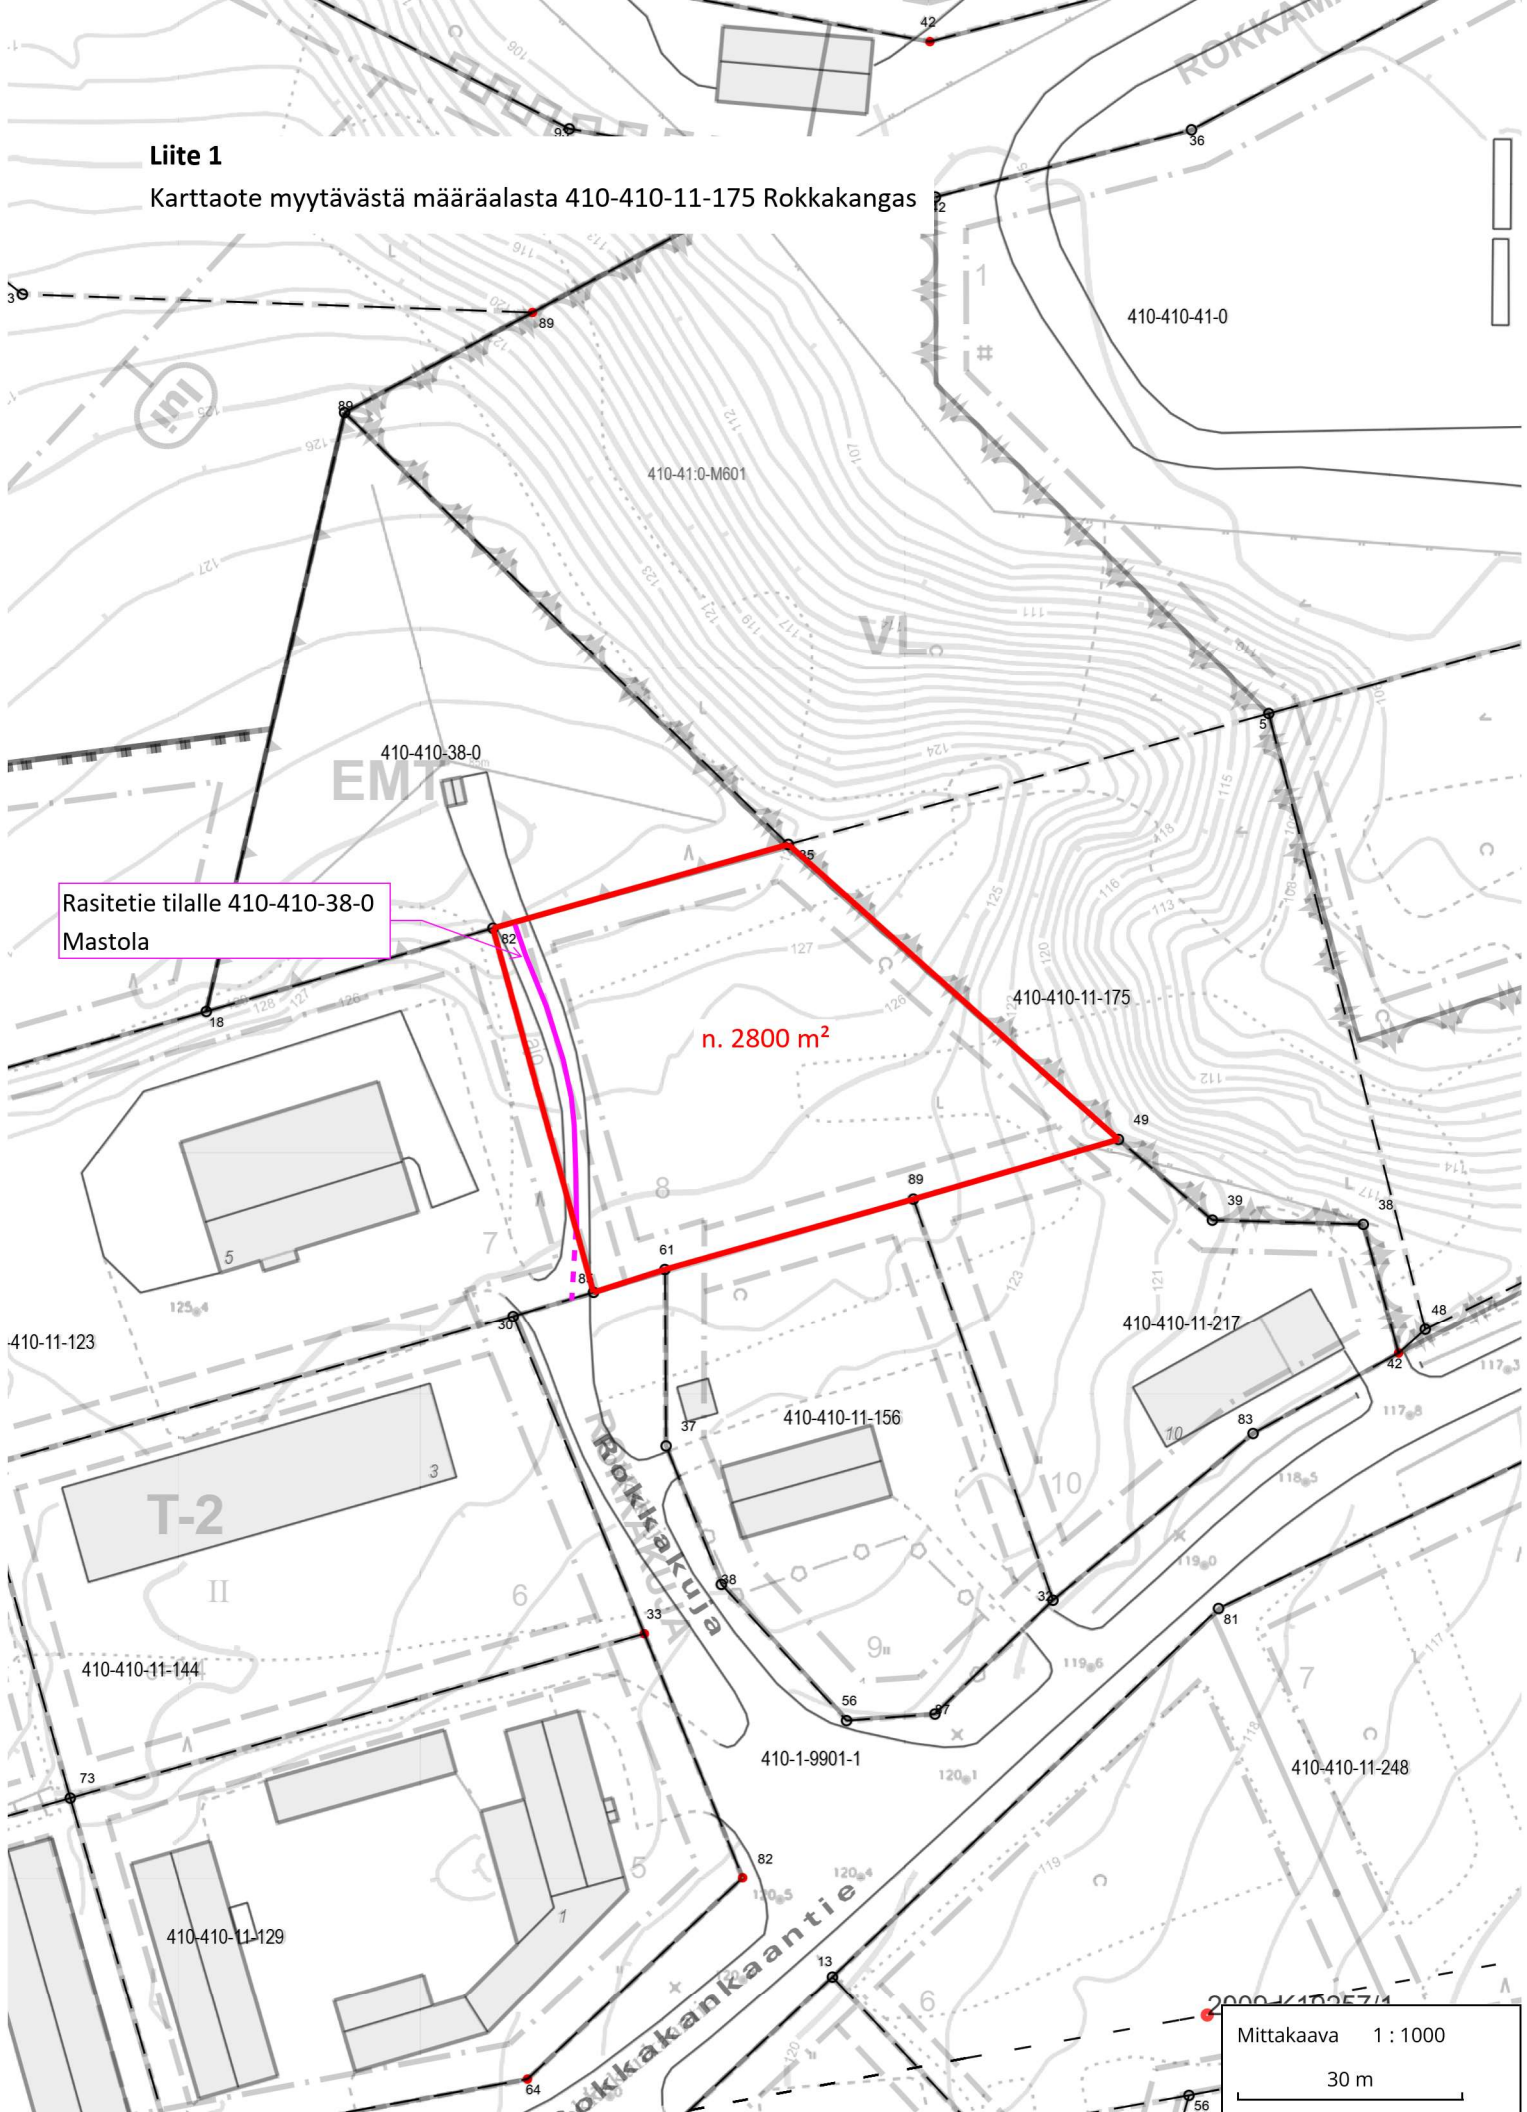

Rasitetie tilalle 410-410-38-0
Mastola

n. 2800 m²

Mittakaava 1 : 1000
30 m