


Liite 1

Karttaote kaavoitusjohtajan päätökseen

Selitys:



Luovutettava noin 190 m² määräala tilasta 410-406-7-678 Tiitusnotko

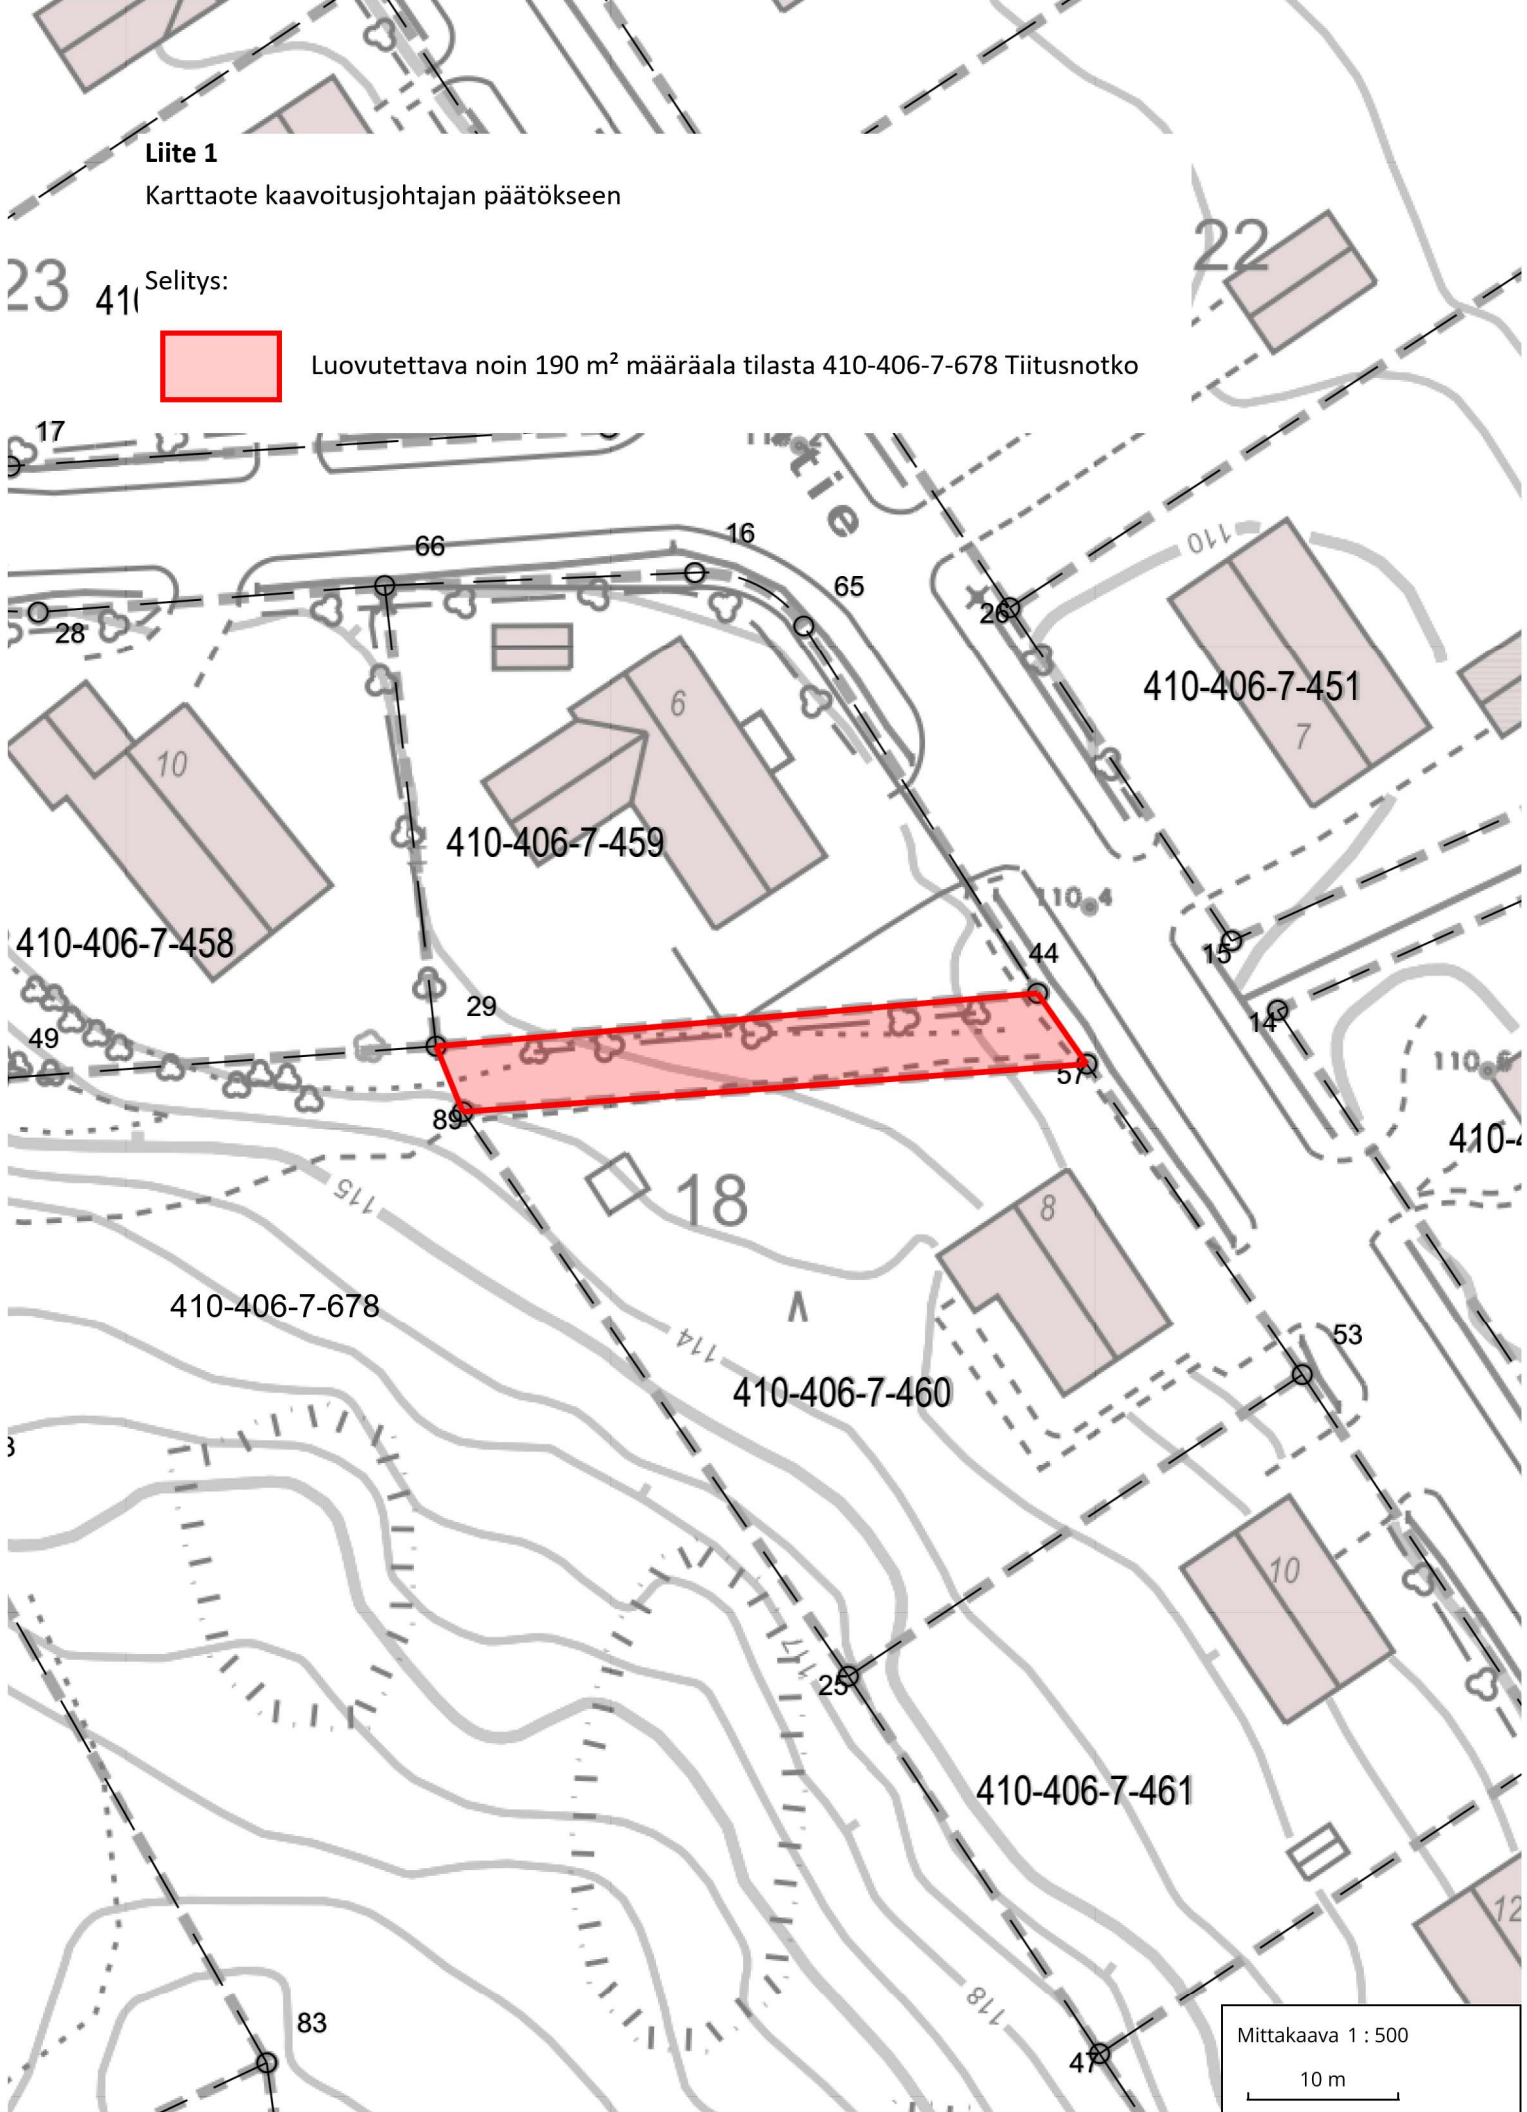

Mittakaava 1 : 500

10 m