


Liite 1

Karttaote esisopimukseen



Myytävä määräala tilasta 410-409-1-176 Sairaalanmäki

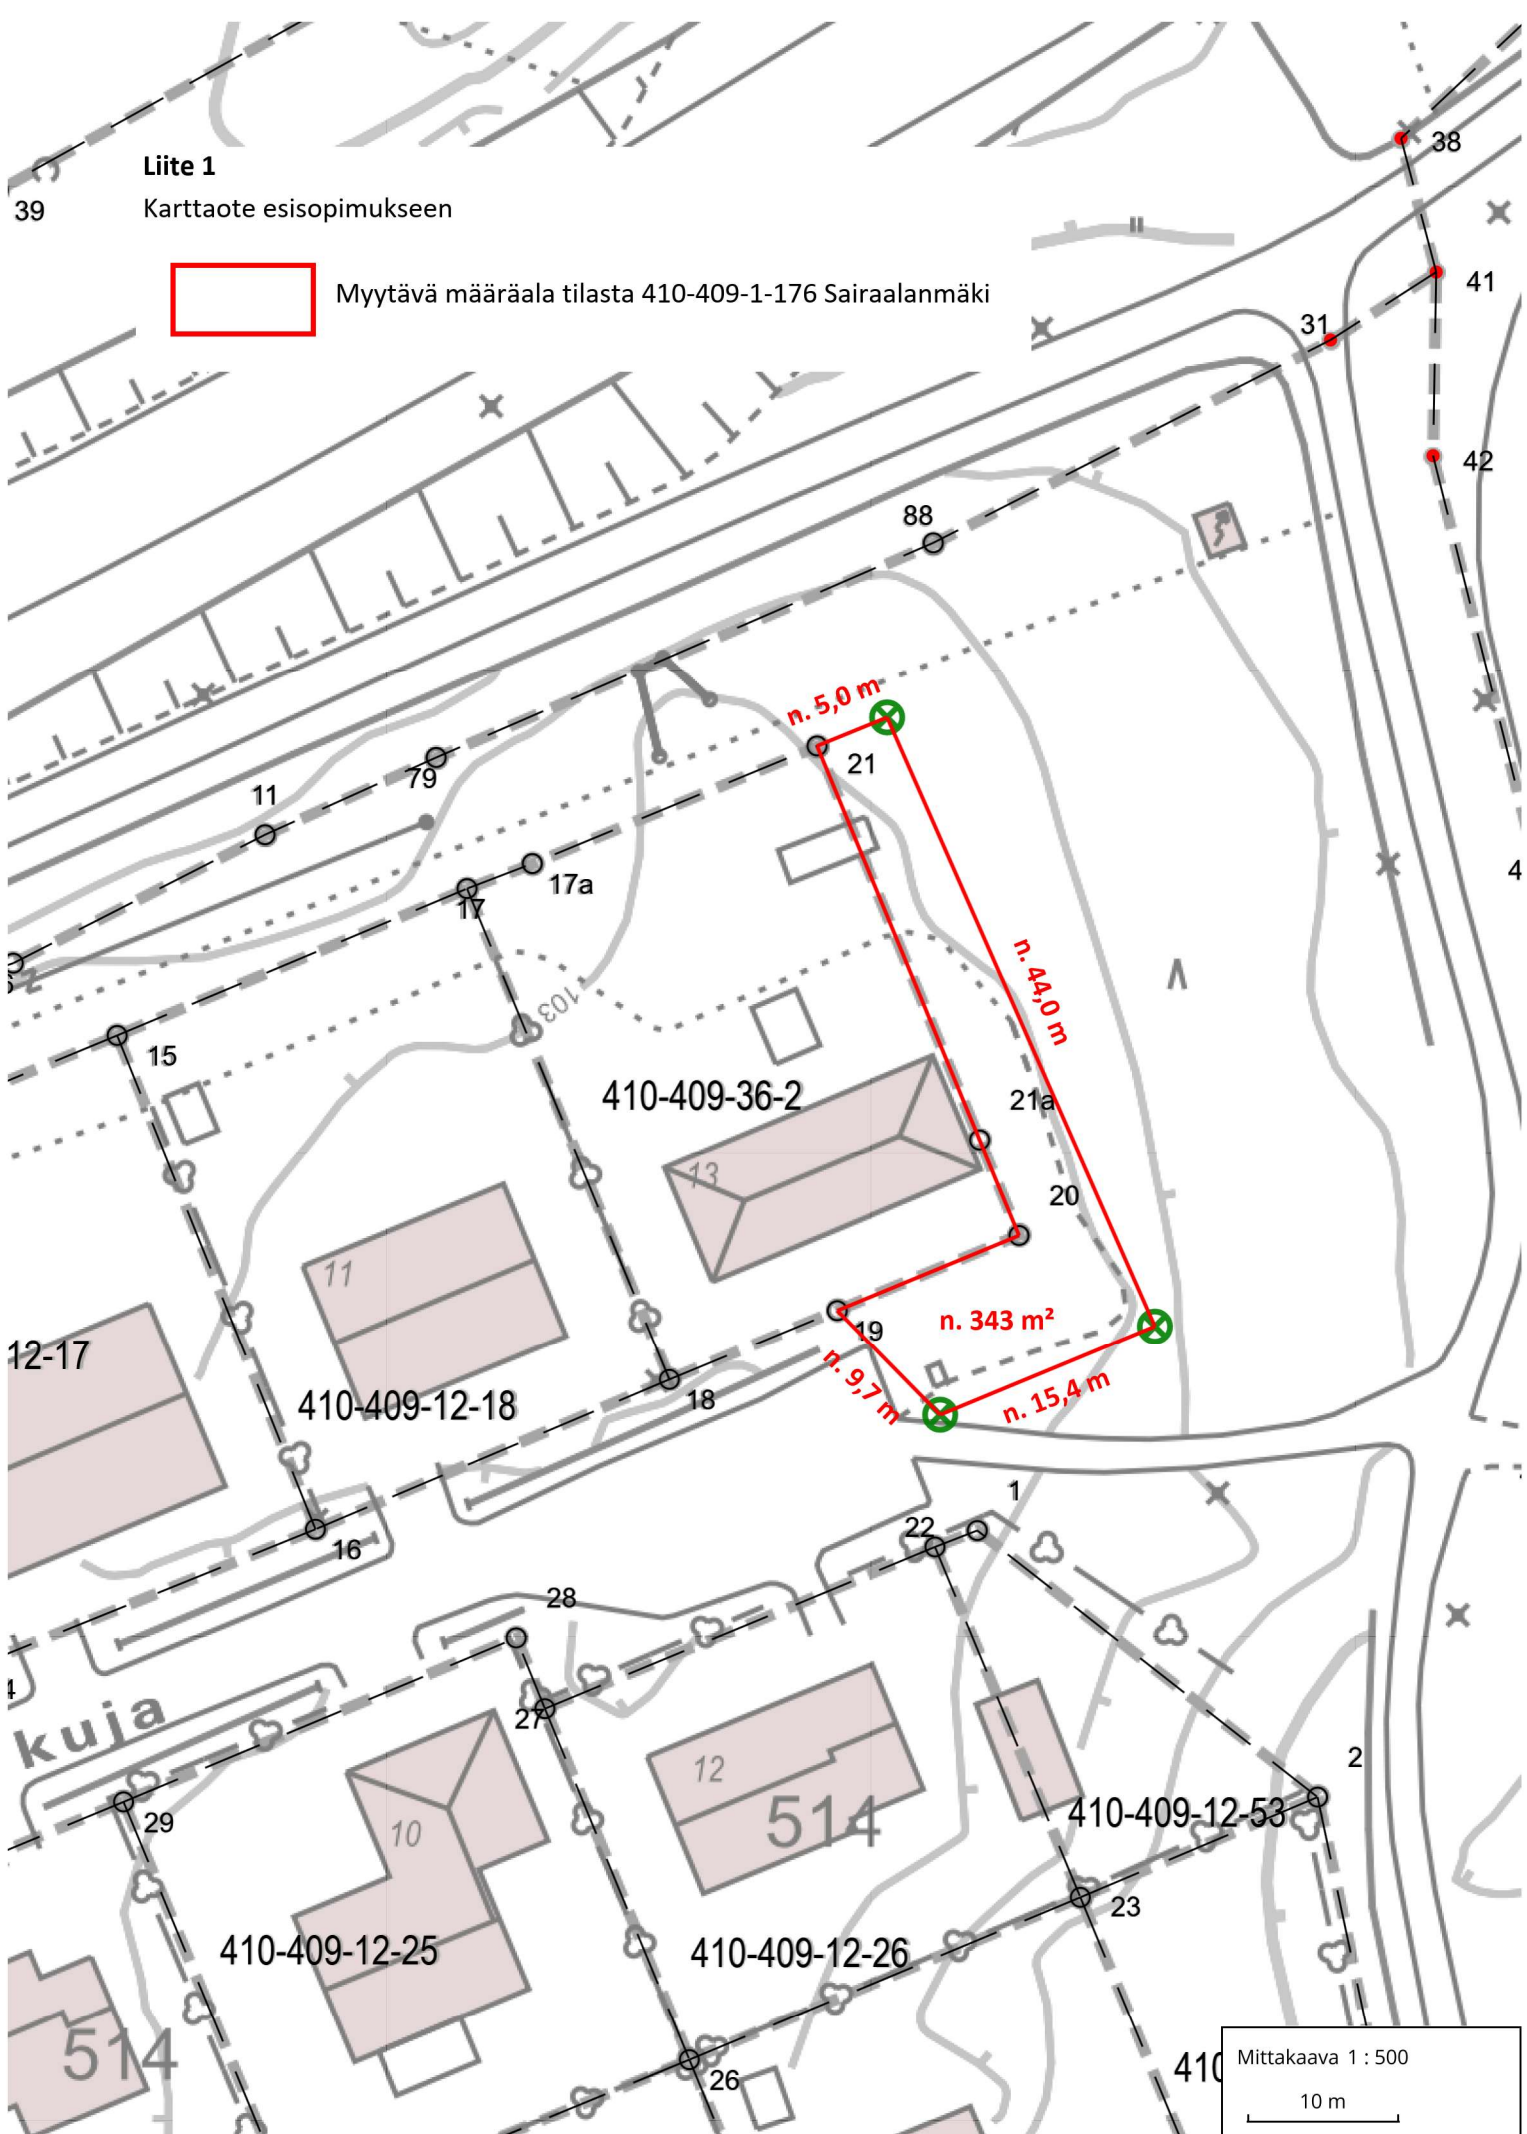

Mittakaava 1 : 500

10 m