


Karttaote

Tilusjärjestely 410-407-20-4 Varjola

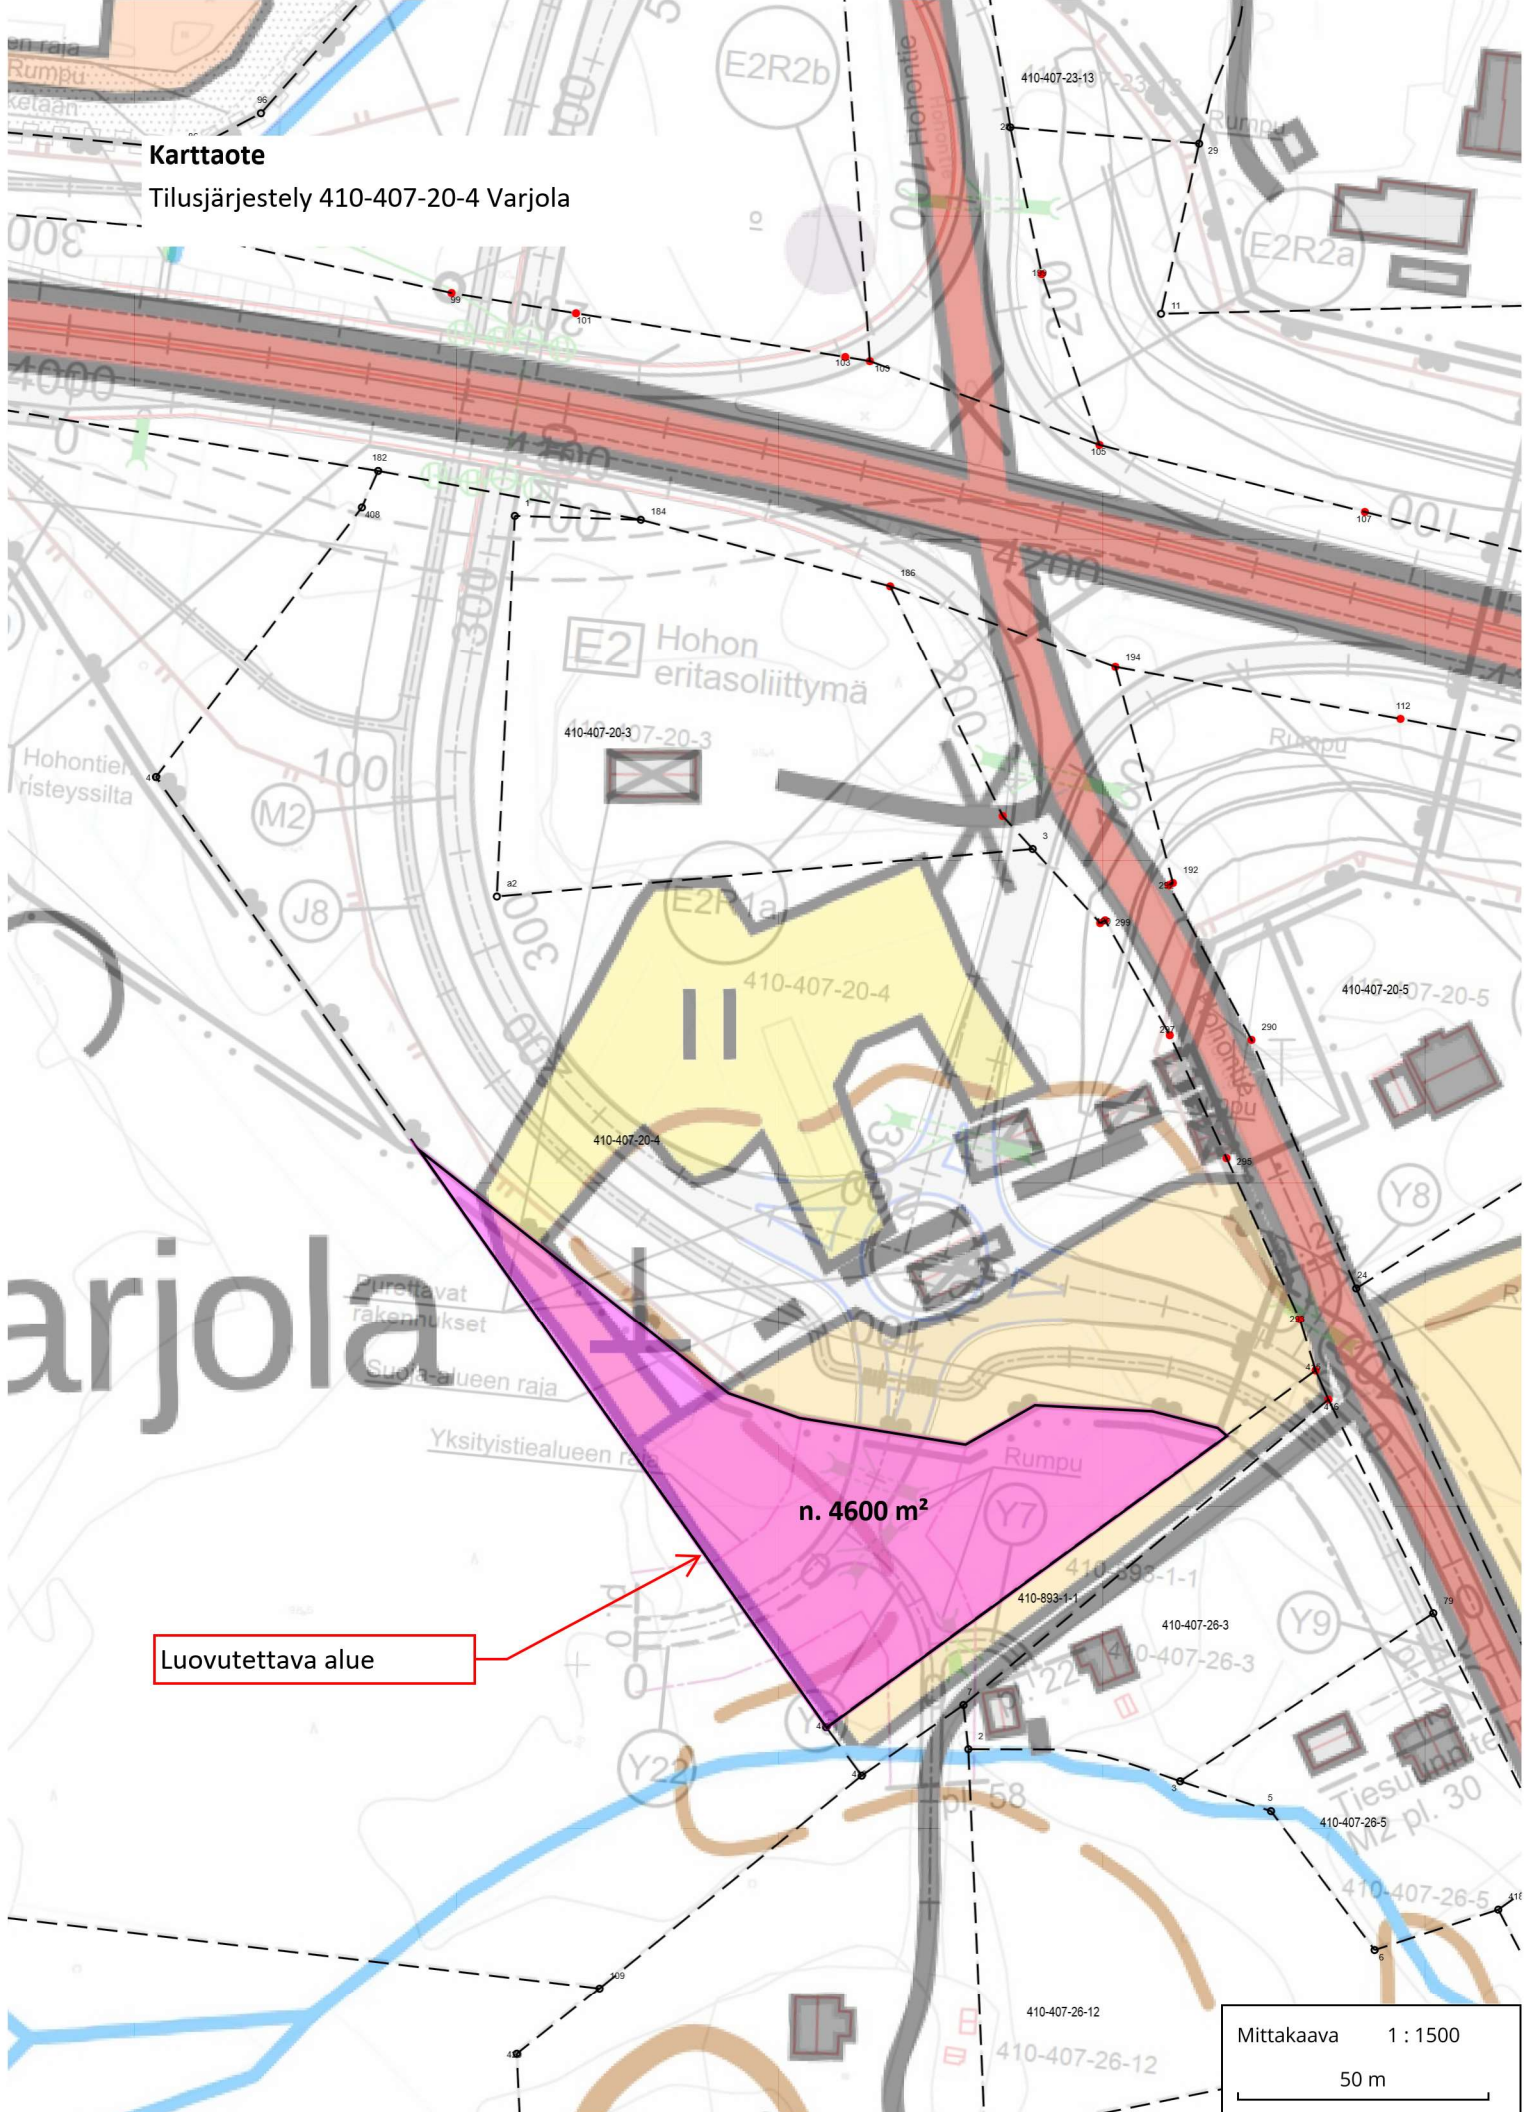

Varjola

Luovutettava alue

n. 4600 m²

Mittakaava 1 : 1500

50 m