




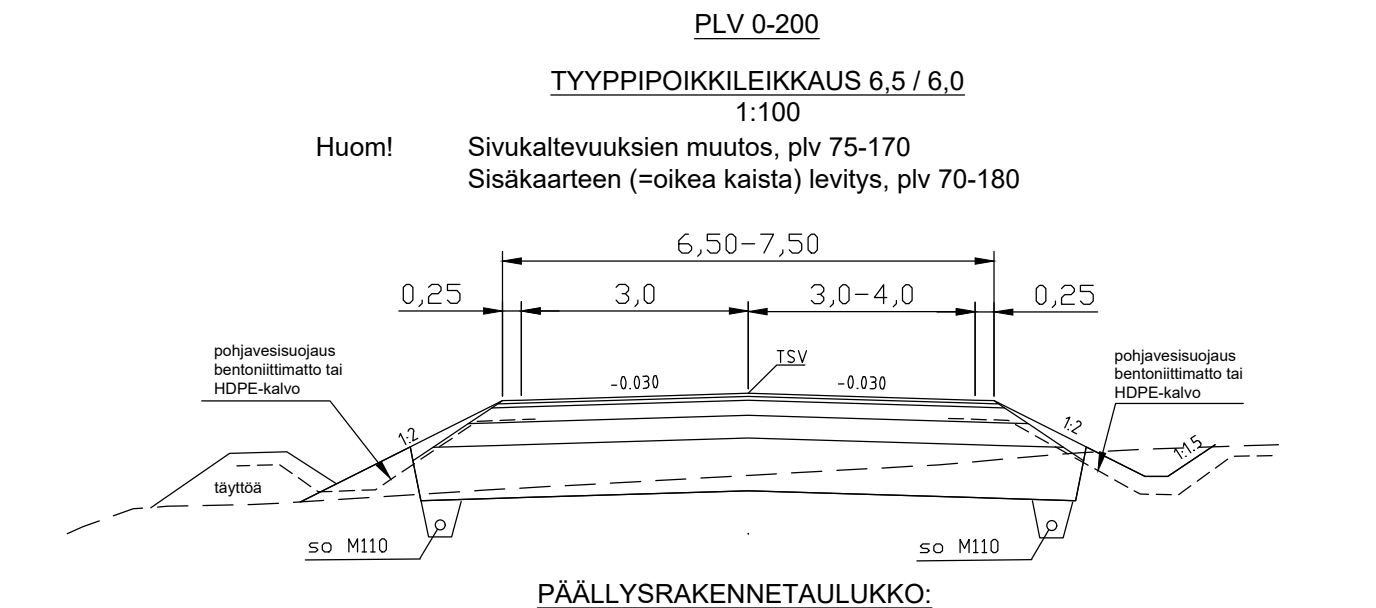

 LAUKAAN KUNTA Tekniset palvelut Suunnittelupalvelut		Kirkkonkylä/Rokkakangas ROKKAKANKAANTIE KATUSUUNNITELMA Suunnitelmakartta Plv 0–300		
Pvm. 31.5.2022		Piirustus nro 590.1013.22		
Mittakaava 1:1000	Suunn.	Ari Heikkinen	Tark.	
	Piirt.	Ari Heikkinen	Hyv.	

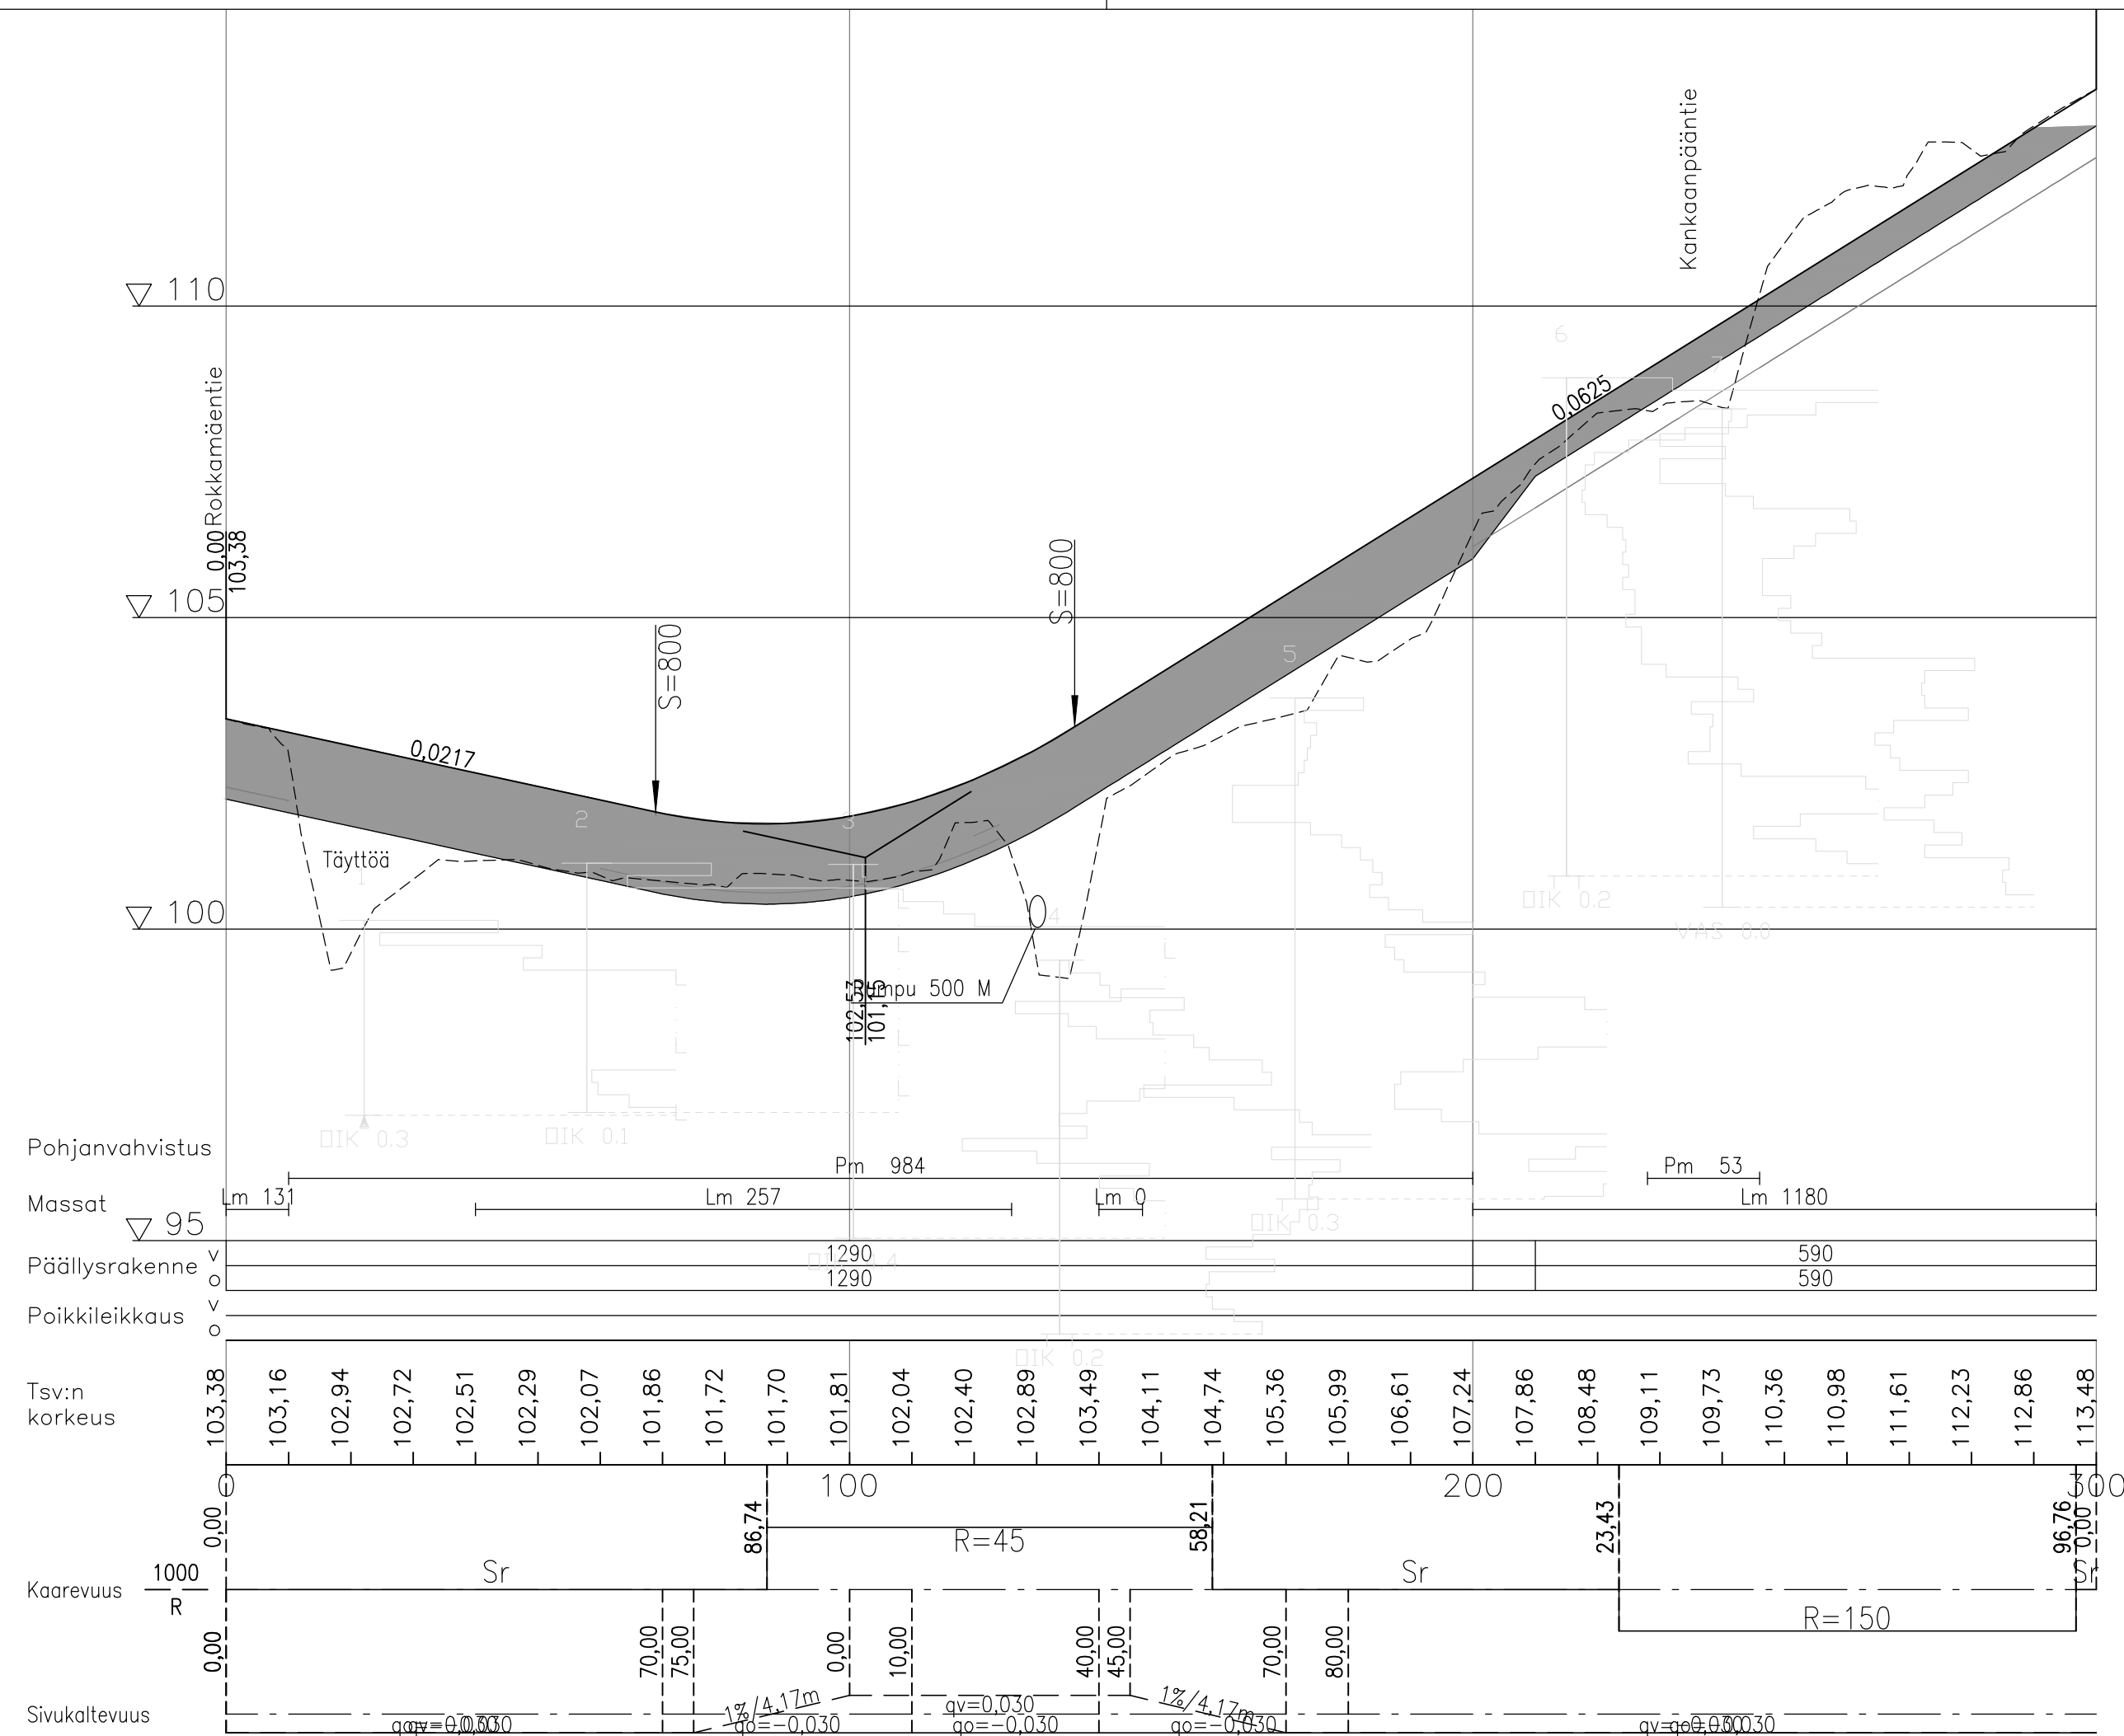

Pääallyste, AB 16	40 mm
Pääallyste, ABK 22	50 mm
Kantava, KaM 0-56	200 mm
Jakava, KaM 0-90	300 mm
Suodatin, Hk	700 mm
<u>Suodatinkangas, tarvittaessa</u>	
YHT.	1290 mm

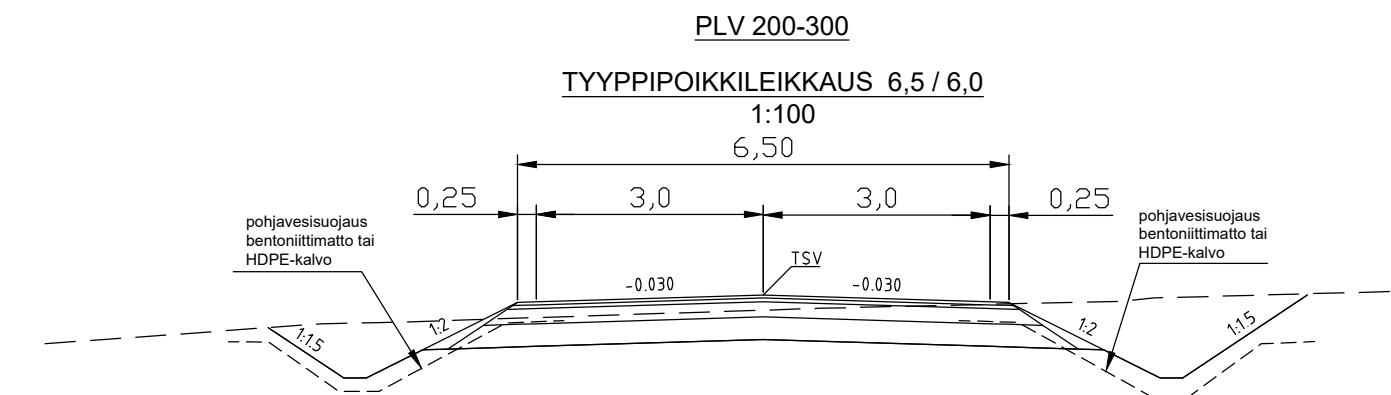

<u>PÄÄLLYSRAKENNETAULUKKO:</u>	
Päällyste, AB 16	40 mm
Päällyste, ABK 22	50 mm
Kantava, KaM 0-56	200 mm
Jakava, KaM 0-90	300 mm
YHT.	590 mm

 LAUKAAN KUNTA Tekniset palvelut Suunnittelupalvelut		Kirkonkylä/Rokkakangas ROKKAKANKAANTIENTEN KATUSUUNNITELMA Pituusleikkaus Plv 0–300	
Pvm. 31.5.2022		Piirustus nro 590.1014.22	
Mittakaava 1:1000/1:100	Suunn.	Ari Heikkinen	Tark.
	Piirt.	Ari Heikkinen	Hyv.