


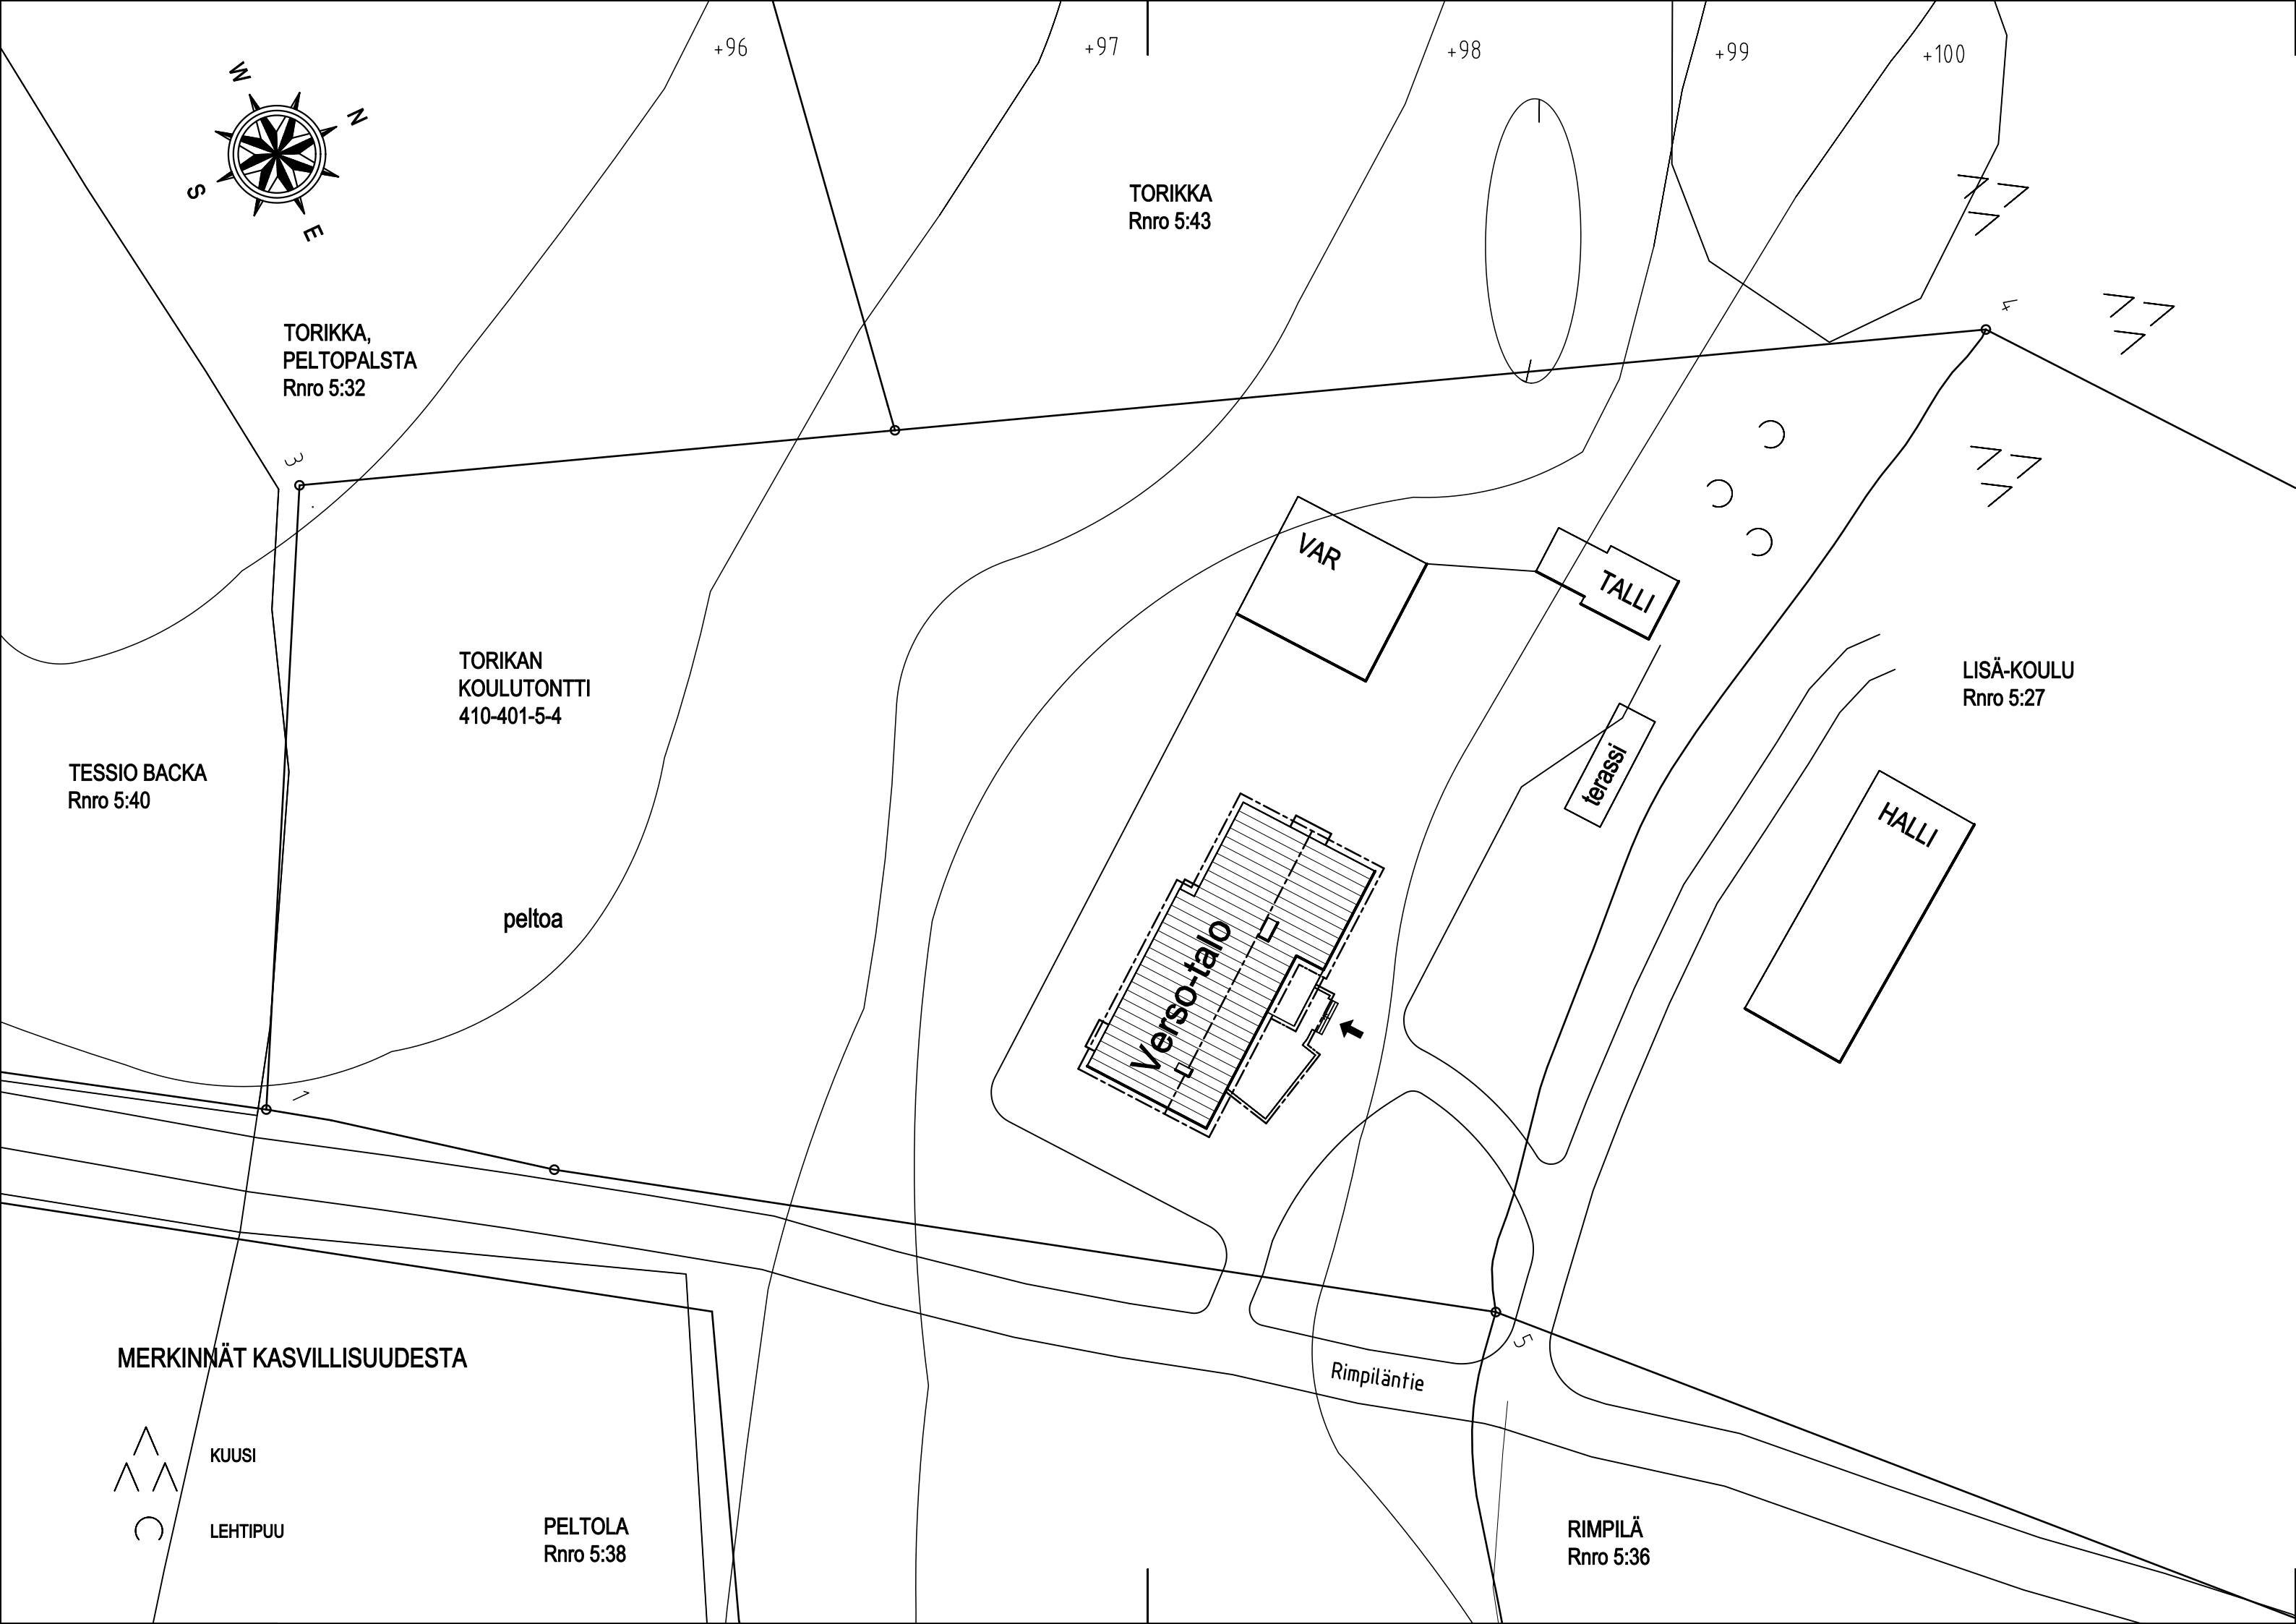

PÄÄRAKENNUKSEN LAAJUUSTIEDOT

TILAN PINTA-ALA 1.00 ha
RAKENNUSALA 384 m2

KERROSALA YHTEENSÄ 923 m2
HUONEISTOALA YHTEENSÄ 736 m2

TILAVUUS 3700 m3

Kaupunginosa/Kylä	Kortteli/Tila	Tontti/Rno	Viranomaisten merkintöjä
410	401	5: 4	

Rakennuksen numero/Rakennusten numerot/Rakennustunnus/Rakennustunnukset

Rakennustoimenpide	Piirustuslaji	Juokseva no
MUUTOS	PÄÄPIIRUSTUS	1 (6)
Rakennuskohde		


VERSO-TALO

Osoite	Piirustuksen sisältö	Mittakaava
Rimpiläntie 12, 41370 Kuusa	ASEMAPIIRROS	1/500
Vastuullinen suunnittelija: nimi, allekirjoitus ja päiväys	Työnumero	Piirustuksen tunnus/Muutos

18

101

Suunnitteluala	Tiedosto
TAPIO KOTILAINEN	998-101-asem.dwg
10.10.2022	

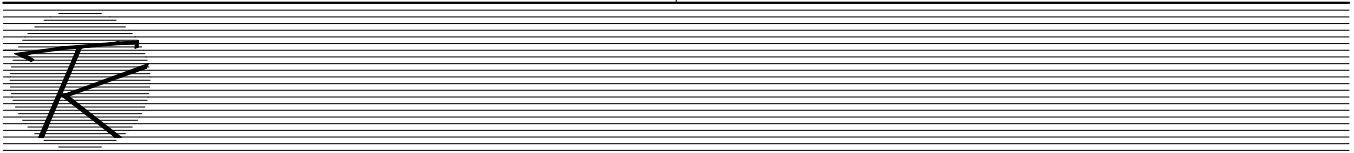

MESIKÄMMEN 7 N22 40400 JYVÄSKYLÄ * PUH +358 50 5970 155 * email: kotilainen@gmail.com