


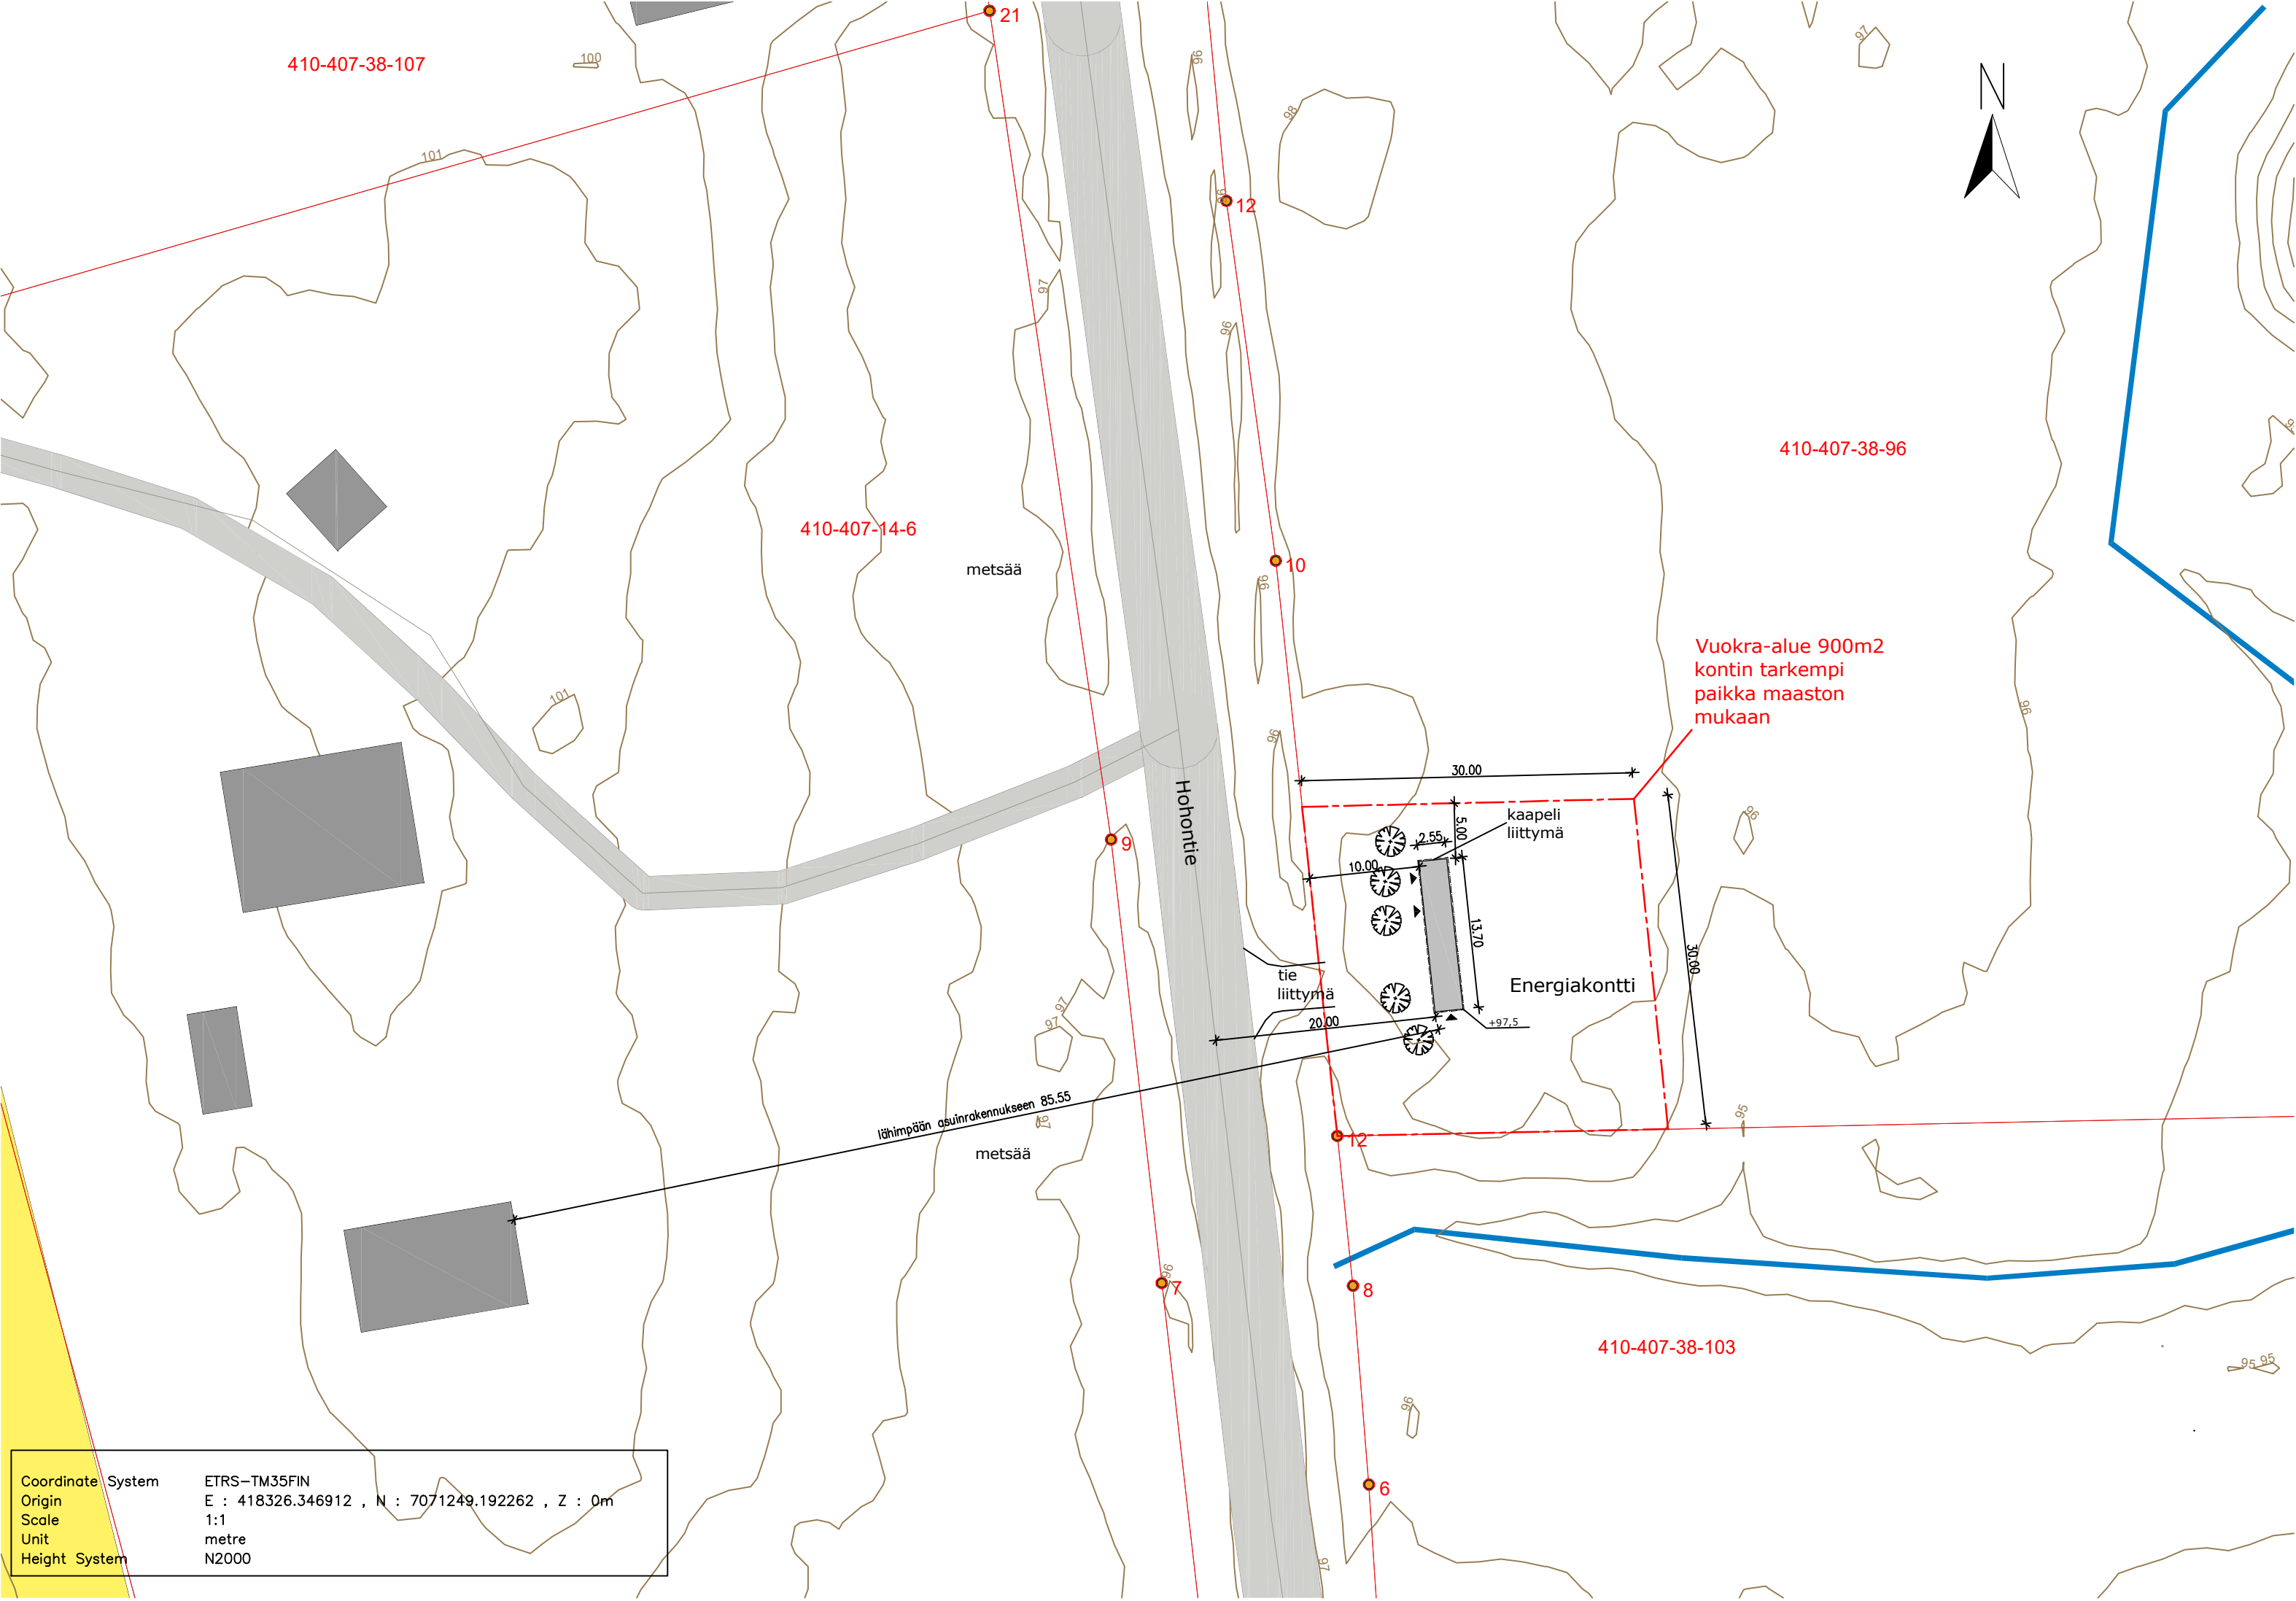

KUNTA LAUKAA	K.OSA -	KORTTELI/TILA LISÄ-PULLIALA	TONTTI/RNo 410-407-38-96	VIRANOMAISTEN MERKINTÖJÄ	
RAKENNUSLOINENPIDE UUDISRAKENNUS				PIIRUSTUSLAJI PÄÄPIIRUSTUS	JUOKS.No -
RAKENNUSKOHTEN NIMI JA OSOITE Energiavarastokontti NWJ FIN Oy Hohontie 41400 Laukaa				PIIRUSTUKSEN SISÄLTÖ ASEMAPIIRUSTUS	MITTAKAAVAT 1:500
SUUNNITTELU METSÄAVAIN OY Tervasuontie 211 A, 82110 Heinävaara				SUUN.ALAI ARK	TYÖ No 1-23
PÄÄSUUNNITTELIJAN ALLEKIRJOITUS Pete Argillander arkkitehti, RI Amk				PIIR.No 1	MUUTOS -
PÄIVÄYS 8.6.2023				YHT.HENK. -	