


Pinta-alat:
 Asuinrakennus n.145m²+katettu terassi 26m²
 Autotalli/katos 54m² puolilämmin, 81m² kylmä katos
 Sauna 30m²+ katettu terassi 12m²
 Rakoliiteri 10,5m² kylmä

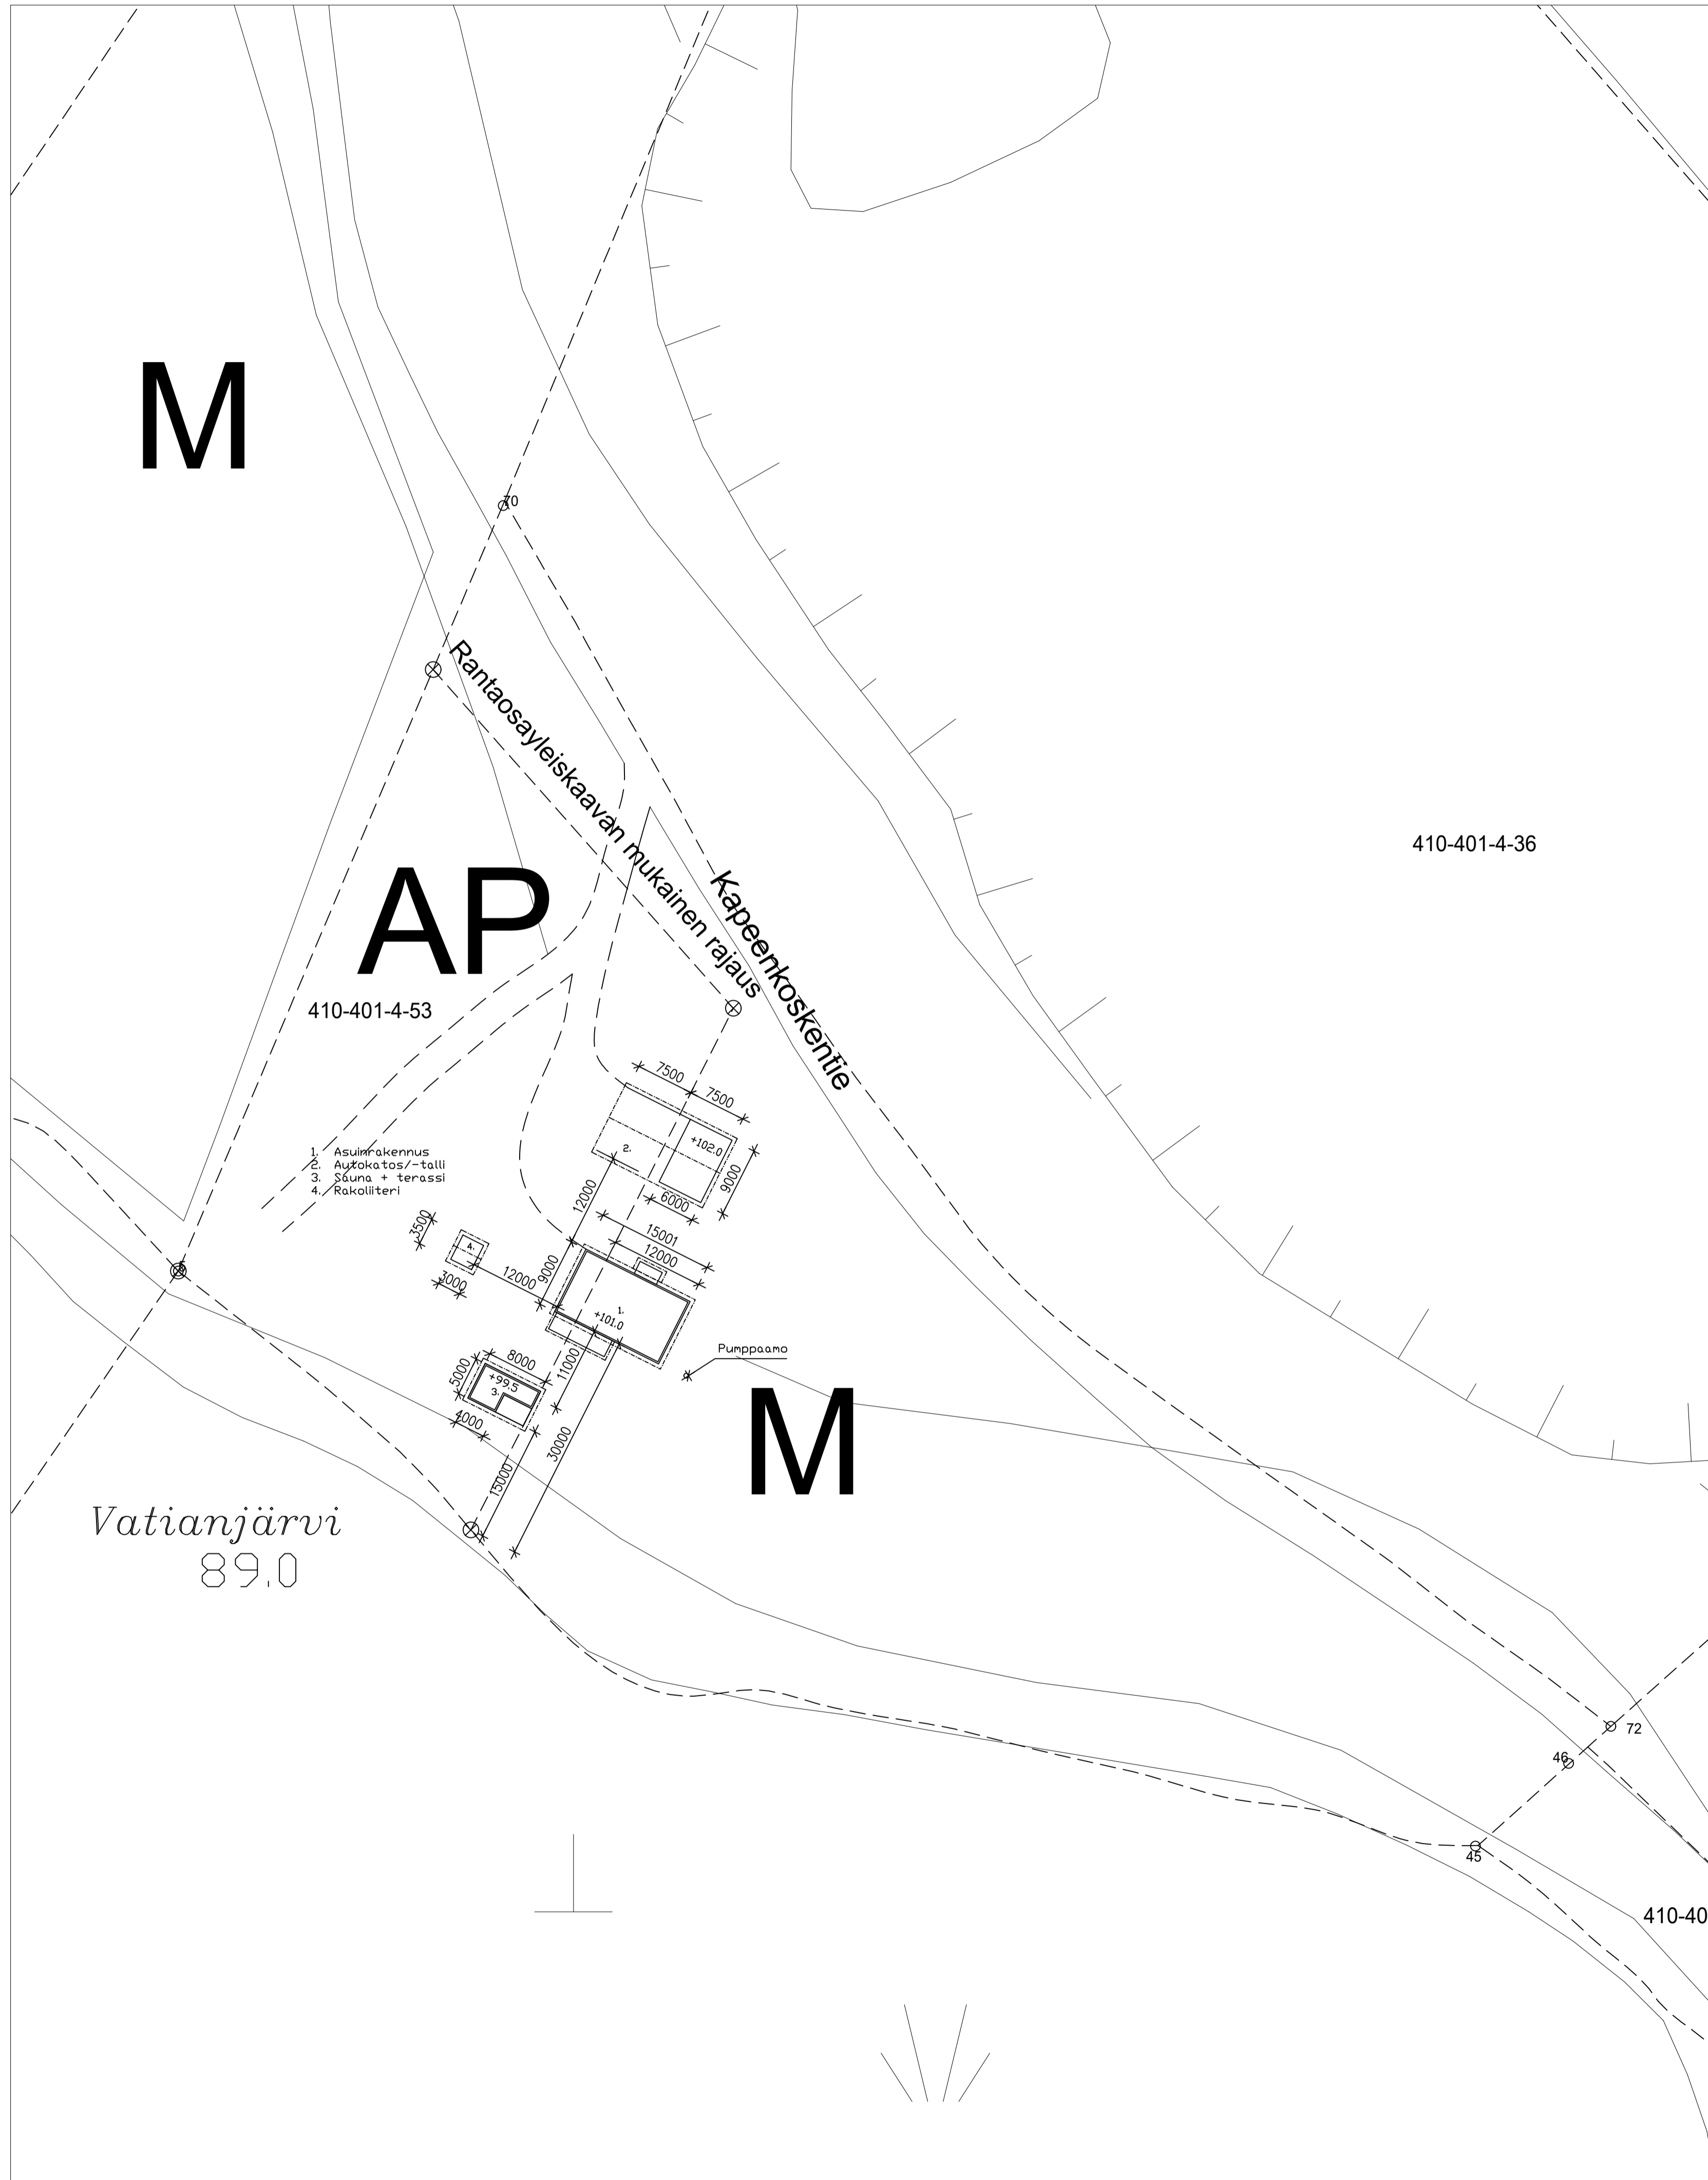

410-401-4-36

410-401-4-53

Vatianjärvi
89.0

6.10.2023 Poistettu maalämpökenttä
 11.10.2023 Päivitetty pinta-aloja ja saunarakennuksen muoto

K.OSA 401	KORTTELI/TILA 4	TONTTI/RNo 53	RAKENNUSLUVAN TUNNUS	
RAKENNUSOIMENPIDE UUDISRAKENNUS			PIIRUSTUSLAJI PÄÄPIIRUSTUS	JUOKS.No 1
RAKENNUSKOHTIEN NIMI JA OSOITE [REDACTED]			PIIRUSTUKSEN SISÄLTÖ Asemapiirustus	MITTAKAAVAT 1:500
SUUN.ALA ARK		TYÖ No	PIIR.No	MUUTOS
PÄIVÄYS 11.10.2023		YHT.HENK. JH Ins.AMK 0504485542		

Jarkko Hakulinen
 JArkko Hakulinen